

132

KATASTRY
PARCELNÍ ČÍSLA
DRUH POVRCHU
VZDÁL. ŠACHET

OZNAČENÍ ŠACHET


DRENÁŽ - VĚTEV A

FRÝDEK	
1004/1	1004/8
BETONOVÁ DLAŽBA	ASFALTOVÝ POVRCH
25,08	3,56

Š9
DN 425

Š10
425

Š3
DN 1900

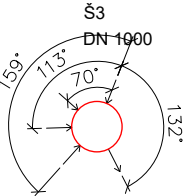

MĚŘÍTKA 1:150/1:150

SO 301
Venkovní
kanalizace
a drenáže

HLOUBKA VÝKOPU


KÓTA DNA POTRUBÍ

KÓTA TERÉNU

SROVNÁVACÍ ROVINA



STANIČENÍ [km/m]

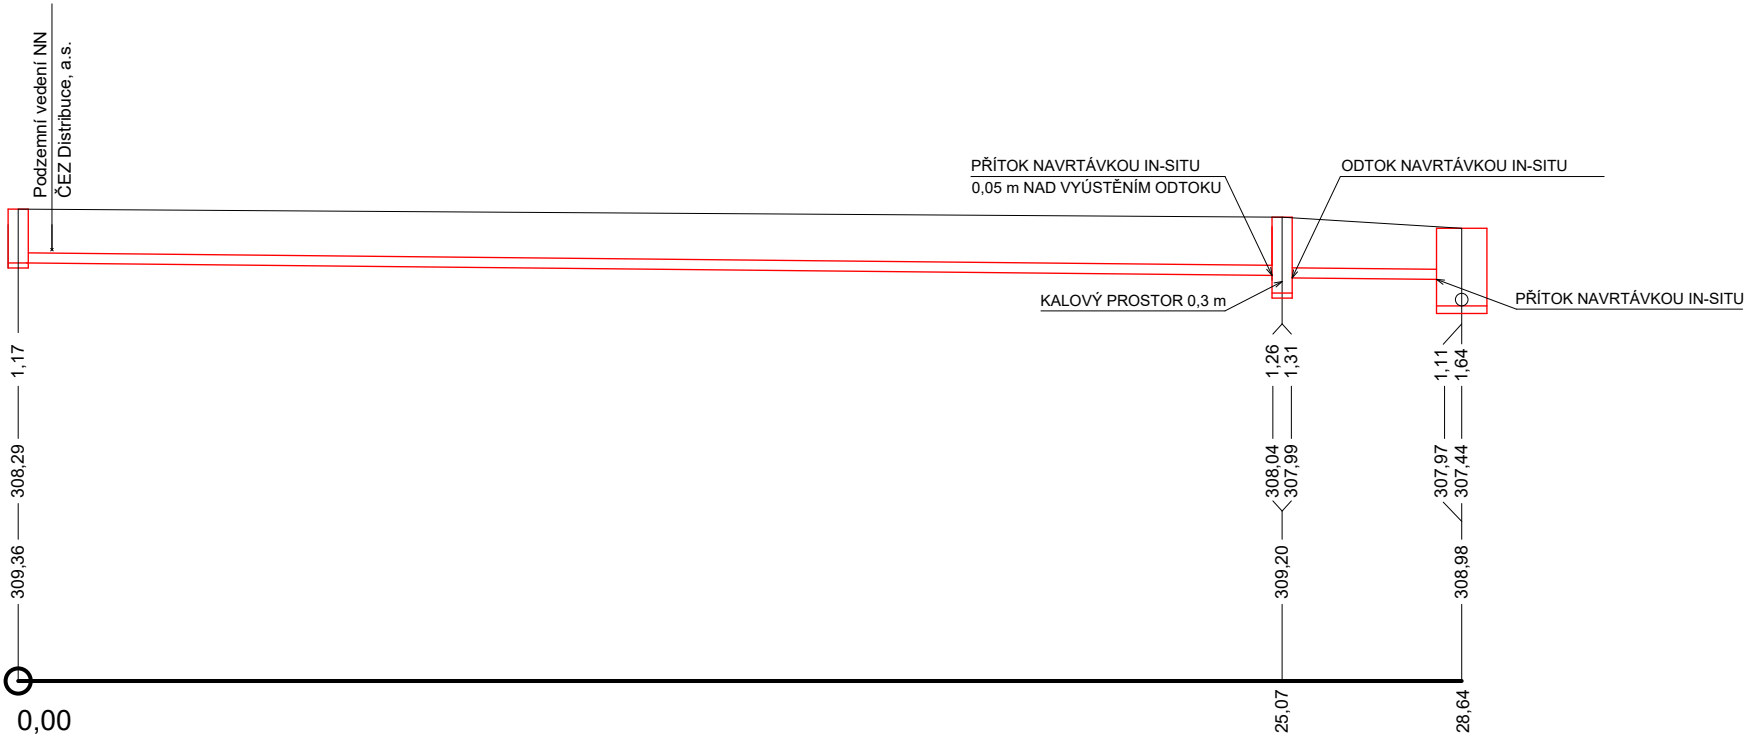

DN [mm] - MATERIÁL - DÉLKA [m]
SKLON [%] - DÉLKA [m]
ULOŽENÍ

DN 160 PEHD SN10 S PERFORACÍ 220°	DN 160 PVC SN 10
1 % - 24,57 m	1 % - 3,06 m
ŠTĚRKODRŤ 0/8	PÍSEK TL. 100 mm

Dokumentace byla zpracována jako Projektová dokumentace pro provádění stavby a nenahrazuje výrobní dokumentaci. Před provedením je nutno předložit výrobní dokumentaci jednotlivých částí díla.

Schválil Ing. J. Kolář	Kontroloval Ing. R. Hlaušek	Kreslil Ing. A. Rakowská <i>Pokous LP</i>	Ing. Josef Kolář Havlíčková 1289/24, 750 02 Písek IČ : 10637028 tel. : 602 704 238	
Investor	Statutární město Frýdek-Místek Radniční 1148, Frýdek, 738 01 Frýdek-Místek		BENEPRO, a.s. www.benepro.cz - info@benepro.cz tel. : 595 172 428, fax : 595 172 429 Tovární 1707/33, 737 01 Český Těšín	
Místo stavby	tř. T. G. M. 454, Frýdek-Místek		Formát	A3
Akce:	ZŠ nár. um. P. Bezruče, tř. T. G. M. 454, Frýdek, Frýdek-Místek - hydroizolace spodní stavby		Datum	01/2025
			Účel	DPS
Objekt:	SO 03 VENKOVNÍ KANALIZACE A DRENÁŽE		Měřitko	1:150/1:150
			Č. zakázky	26286
Obsah:	PODÉLNÝ PROFIL DRENÁŽE - VĚTEV A		Arch. číslo	BE/2024/10
			Číslo kopie	Číslo výkresu D.2.06