


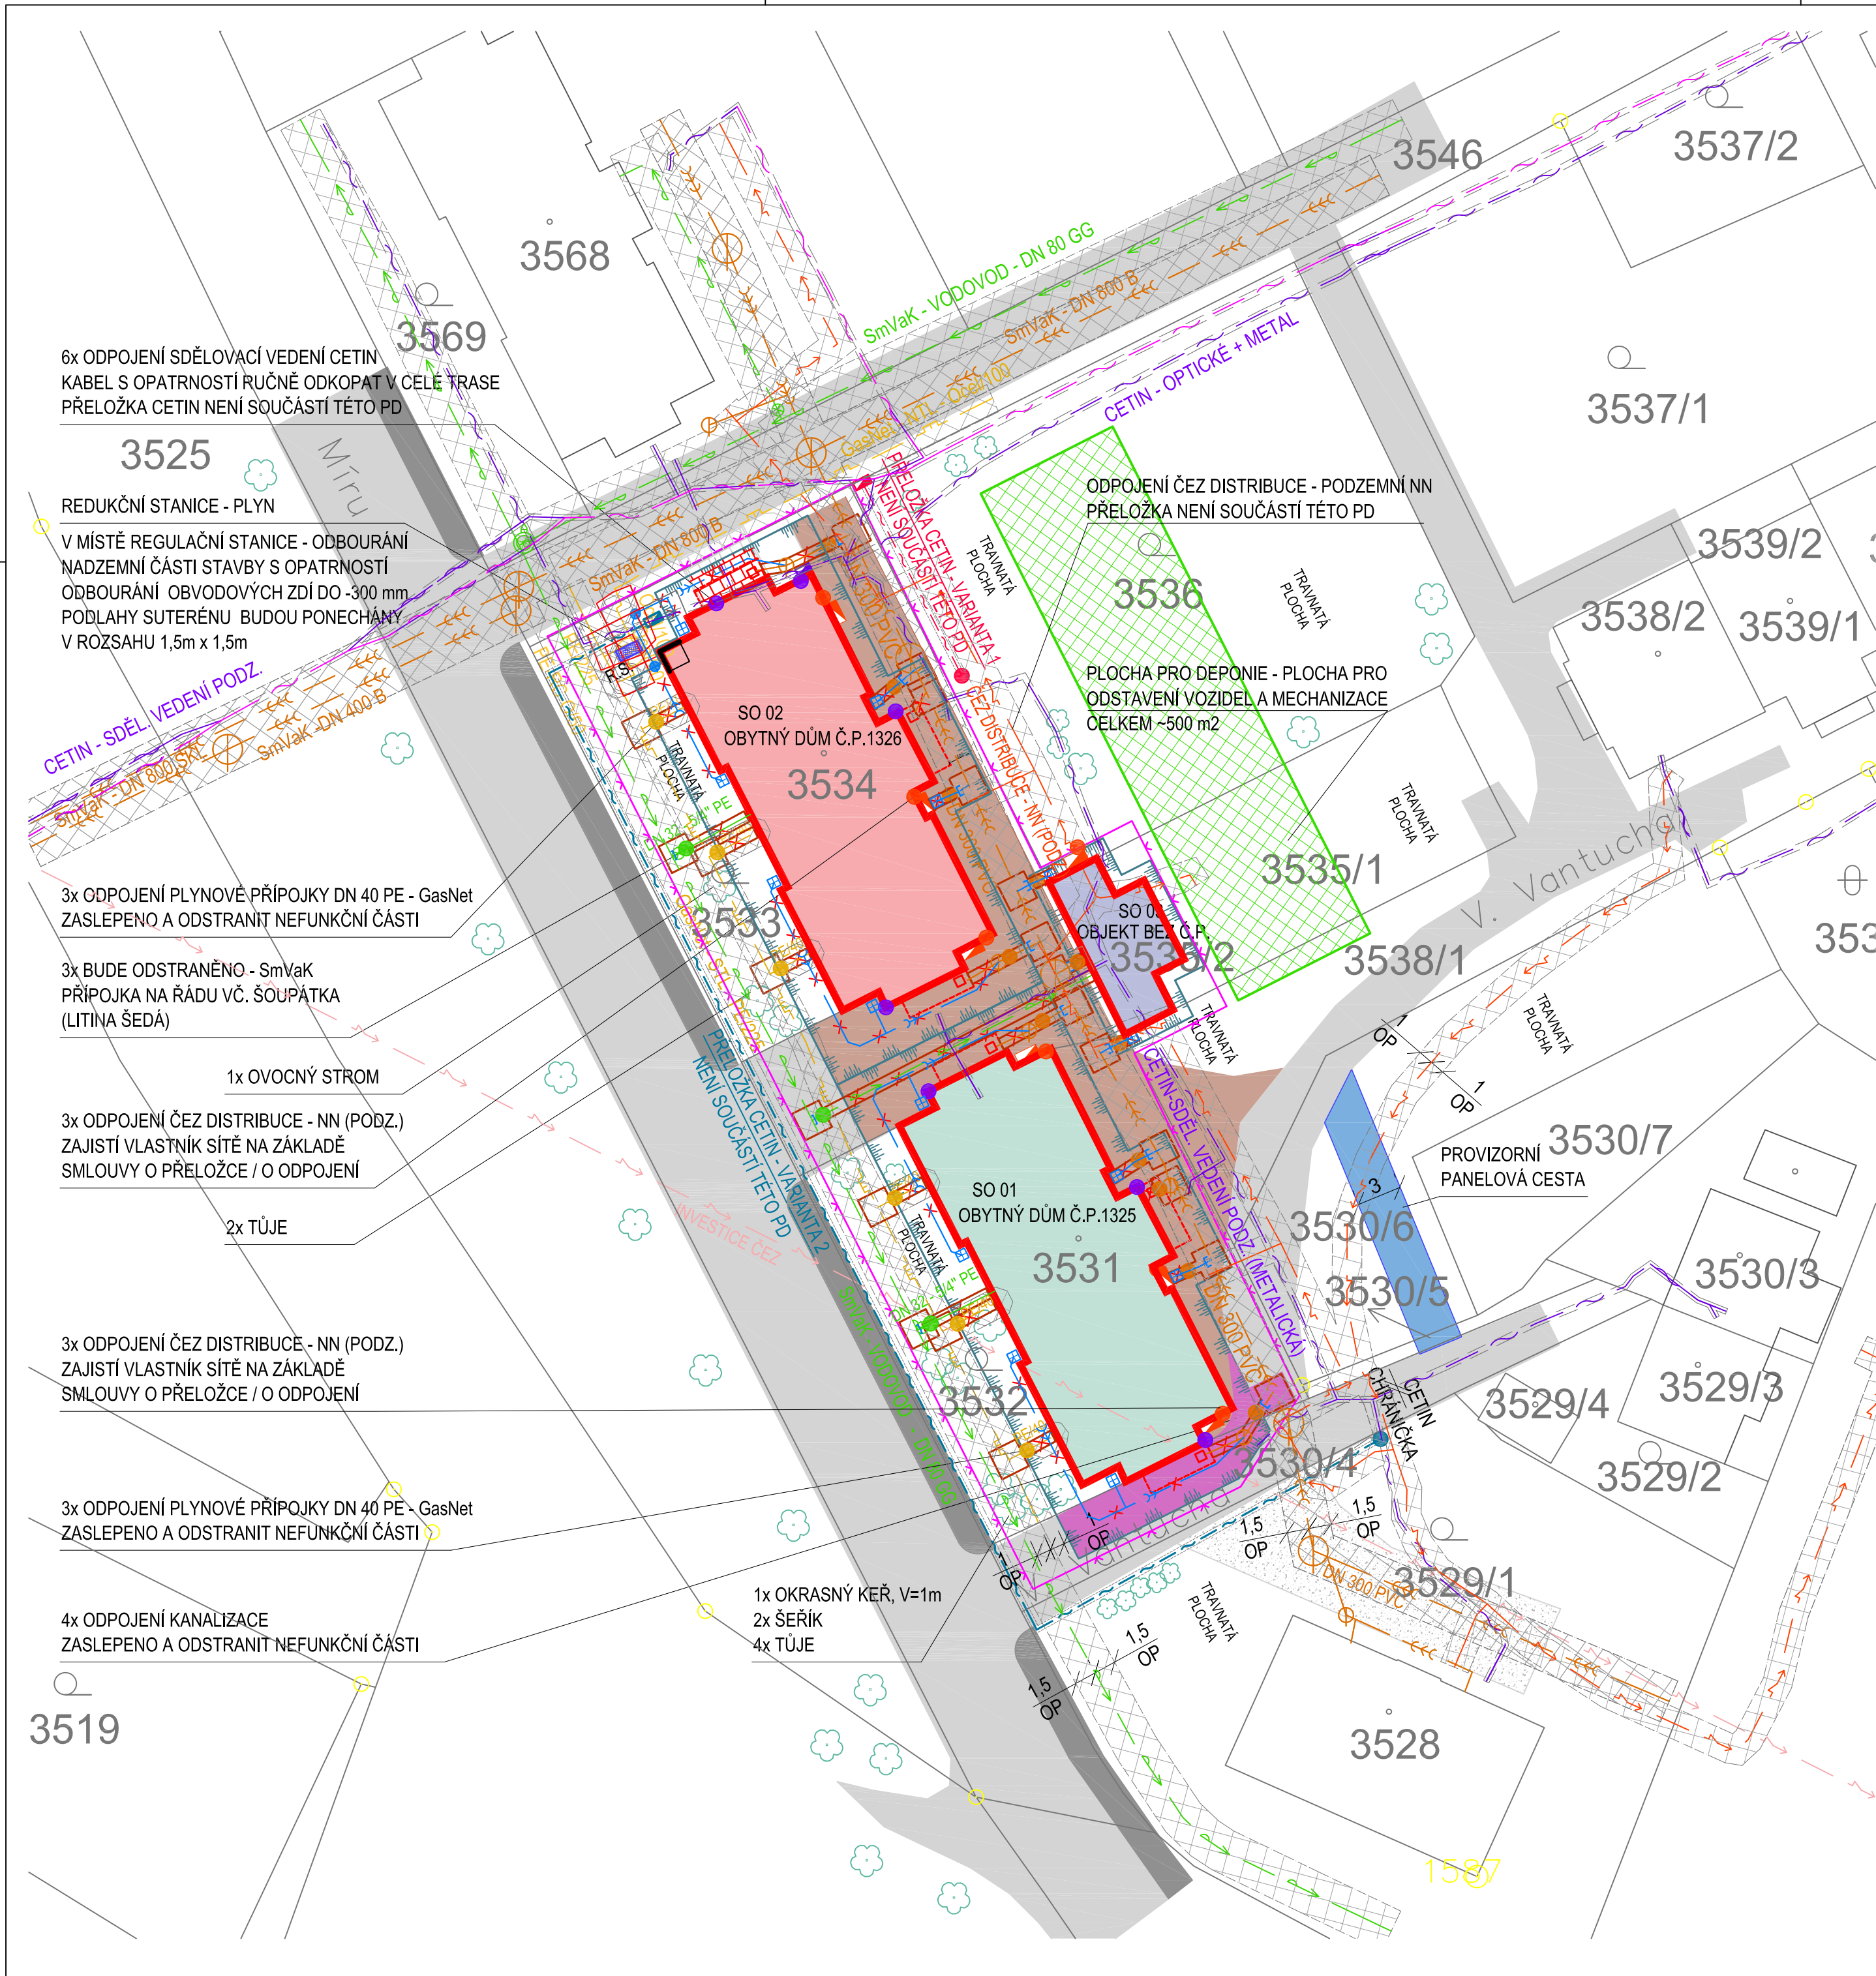

LEGENDA:			
	ELEKTRICKÉ VEDENÍ - ROZVODNÁ SKŘIŇ		PLYNOVOD NTL - OCEL; DN 100-150
	CETIN - ROZVODNÁ SKŘIŇ		PLYNOVOD STL - PE 225
	ELEKTRICKÉ VEDENÍ - ČEZ DIST.		
	NADZEMNÍ NN VEDENÍ		
	ELEKTRICKÉ VEDENÍ - ČEZ DIST.		KANALIZACE JEDNOTNÁ
	PODZEMNÍ NN VEDENÍ		DN 300 - DN 800
	ELEKTRICKÉ VEDENÍ - ČEZ DIST.		KANALIZACE ODDÍLNÁ
	PODZEMNÍ VN VEDENÍ		DEŠTOVÁ
	METALICKÉ VEDENÍ - CETIN		VODOVODNÍ SÍŤ - PITNÁ VODA DN 80
	PODZEMNÍ		KANALIZACE - ŠACHTICE
	OPTICKÉ + SOUBĚŽ. VEDENÍ - CETIN		SVOD DEŠŤOVÉ KANALIZACE
	PODZEMNÍ		VODOVODNÍ ZÁVĚR - PITNÁ VODA
	Č.P.		VODOVODNÍ ŠACHTICE - PITNÁ VODA
	KATASTRÁLNÍ MAPA		VODOVODNÍ ŠACHTICE - PITNÁ VODA
	KATASTRÁLNÍ MAPA		VODOVODNÍ ŠACHTICE - PITNÁ VODA
	DRUH POZEMKU, Č. PARCELY		VODOVODNÍ ŠACHTICE - PITNÁ VODA
	OCHRANNÉ PÁSMO		CHRAŇNÍČKA, KOLEKTOR


LEGENDA:			
	DEMOLICE - OBJEKT Č.P. 1326		SÍŤ TECHNICKÉ INFRASTRUKTURY
	BYTOVÝ DŮM - SO 02		MÍSTA ODPOJENÍ
	DEMOLICE - OBJEKT Č.P. 1325		PRVKY INŽENÝRSKÝCH SÍTÍ
	BYTOVÝ DŮM - SO 01		MECHANICKÁ OCHRANA
	DEMOLICE - OBJEKT BEZ Č.P.		DOČASNÉ - OPLOCENÍ (NAVRHOVANÉ)
	NEBYTOVÝ DŮM - HYGIENICKÉ ZÁZEMÍ SO 03		
	DOČASNÉ ZAŘÍZENÍ STAVENIŠTĚ		SVÁHOVANÝ VÝKOP
	ÚČELOVÁ KOMUNIKACE		PAŽENÝ VÝKOP
	ODSTRANIT BEZ NÁHRADY		
	ZAJIŠTĚNÍ OBJEKTŮ BĚHEM VÝSTAVBY		ZELEŇ
	OPRAVA KOMUNIKACE		MECHANICKÁ OCHRANA DŘEVIN
	DOPLNĚNÍ		

POZN.: POLOHY VEŠKERÝCH SÍTÍ NUTNO OVĚRIT NA STAVBĚ, PŘED ZAHÁJENÍM PRACÍ !

TISK: 25-02-12

Číslo revize:	Obsah revize:	Datum revize:	Vypracoval:

Tato dokumentace včetně všech příloh v tištěné i elektronické podobě je autorským dílem a je duševním vlastnictvím společnosti AWT Reaktivace, a.s., IČ: 47676175. Autorská práva k dokumentaci jsou chráněna autorským zákonem. Objednatel této dokumentace je oprávněn ji využívat pouze k účelům vyplývajícím z uzavřené smlouvy. Jiné užití projektové dokumentace bez písemného souhlasu vlastníka je zakázáno.

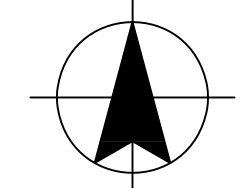

DOKUMENTACE PRO ODSTRANĚNÍ STAVBY			DOS	
Projektový manažer:	Ing. Jana Kalužíková tel: 735 197 265 email: jana.kaluzikova@awt-rekultivace.cz	Projektant:	Milena Venglářová tel: +420 736 629 728 email: milena.venglarova@awt-rekultivace.cz	Generální projektant: AWT REKULTIVACE a.s. Rychvaldská 2012 735 41 Petřvald tel: 596 580 111 IČO: 47676175 www.awt-rekultivace.cz
Hlavní inženýr projektu:	Ing. Jana Kalužíková tel: 731 536 442 email: jana.kaluzikova@awt-rekultivace.cz	Vypracoval:	Milena Venglářová Ing. Pavlína Jonáková Ing. Marcela Fierlová	
Zodpovědný projektant:	Ing. Jana Kalužíková autorizovaný inženýr pro pozemní stavby ČKAIT 1103753	Kontroloval:	Ing. Jana Kalužíková tel: 735 197 265 email: jana.kaluzikova@awt-rekultivace.cz	
Investor: Statutární město Frýdek-Místek, Radniční 1148, 739 01 Frýdek-Místek			Datum 1.v.: 2025-02-12	
Stavba: Bourací práce - ul. Míru 1325, 1326 a objektu bez č.p.			Číslo zakázky: 24A020	
Stavební objekt (SO), provozní soubor (PS):			Formát: A3	
Dokument: KOORDINAČNÍ SITUACE			Revize:	
			Měřítko: 1:250	
			Paré:	Číslo dokumentu: C.3

Dokumentace pro odstranění stavby
Dle vyhlášky 131/2024 Sb. V aktuálním znění, přílohy č. 10

D.1 TECHNICKÁ ZPRÁVA

Stavba:	Bourací práce – ul. Míru 1325, 1326 a objektu bez č.p.
Objekt / soubor:	SO 01, SO 02, SO 03
Investor:	Statutární město Frýdek-Místek Radniční 1148, Frýdek, 738 01 Frýdek-Místek k. ú Frýdek-Místek
Objednatel:	Statutární město Frýdek-Místek Radniční 1148, Frýdek, 738 01 Frýdek-Místek k. ú. Frýdek-Místek
Generální projektant:	AWT REKULTIVACE a.s. Rychvaldská 2012, 735 41 Petřvald
Číslo zakázky:	24A020
Projektový manažer:	Ing. Jana Kalužíková
Zodp. projektant akce:	Ing. Jana Kalužíková (ČKAIT 1103753)
HIP:	Ing. Jana Kalužíková
Hlavní statik:	-
Inženýrská činnost:	Ing. Jana Kalužíková
Zhotovitel projekt. části:	AWT REKULTIVACE a.s. Rychvaldská 2012, 735 41 Petřvald

Vypracoval: Milena Venglářová
Kontroloval: Ing. Jana Kalužíková
Schválil: Ing. Roman Hrabec, MBA

Datum: 02/2025
Počet stran: 7 x A4
A. č. souboru: 24A020

Obsah

D. 1	TECHNICKÁ ZPRÁVA.....	2
D. 1.1	POPIS TECHNOLOGICKÉHO POSTUPU BOURACÍCH PRACÍ...	3
D. 1.2	ODSTRANĚNÍ TECHNICKÝCH NEBO TECHNOLOGICKÝCH ZAŘÍZENÍ	3
D. 1.3	VYMEZENÍ OHROŽENÉHO PROSTORU	4
D. 1.4	PŘEVZETÍ STAVENIŠTĚ, PŘIPRAVENOST STAVENIŠTĚ.....	5
D. 1.5	BEZPEČNOST PRÁCE PŘI DEMOLICÍCH.....	5

D. 1 TECHNICKÁ ZPRÁVA

Stavba je rozdělena na tři stavební objekty:

SO 01 – Demolice objektu č. p. 1325

SO 02 – Demolice objektu č. p. 1326

SO 03 – Demolice objektu bez č. p.

Objekty SO 01, SO 02:

Odstraňované objekty jsou zděné bytové domy s podsklepením, půdou a sedlovou střechou. Dispozičně se zde nacházejí 3 samostatné vstupy. V každém vstupu jsou situovány 4 byty. Půdorys tvaru obdélníku o rozměrech 30,230 x 11,420 m. Hloubka suterénu je 2,47 m. Objekt má dvě nadzemní podlaží a částečně zapuštěný suterén, viz půdorysy a řez objektem. Výška stavby je cca 12 m.

Předpokládáme, že objekty jsou založeny na železobetonových pásech nebo na železobetonové desce. Objekty mají podélný nosný systém se střední nosnou stěnou. Příčky jsou zděné. Překlady nad otvory z válcovaných ocelových nosníků. Okna plastová zdvojená. Předpokládáme ve 1.NP betonový strop. Předpokládáme ve 2.NP a 3.NP stropy tvořeny dřevěnými trámy se škvárovým podsypem pod podlahovou krytinou.

Obvodové zdivo je tl. 500 mm, nezateplené, s venkovní omítkou. Konstrukční systém objektu je stěnový. Uvnitř budovy se nacházejí nosné stěny tloušťek 350 mm a 500 mm. Podlaha betonová. Krytina PVC.

Střecha sedlová – dřevěný krov se stojatou stolicí, vazný trám, vrcholová vaznice, pozednice, krokve, kleštiny a vzpěry. Krytina z trapézových plechů.

Objekt SO 03:

Jedná se o nepodsklepený jednopodlažní zděný nebytový objekt hygienického zázemí, se sedlovou střechou, který v současné době slouží jako sociální zázemí pro nájemníky okolních bytových domů. Půdorys tvaru „T“ o celkových rozměrech 11,460 x 5,860 m. Výška stavby je cca 5 m.

Obvodové zdivo je tl. 300 mm, nezateplené, s venkovní omítkou. Konstrukční systém objektu je stěnový. Překlady nad otvory z válcovaných ocelových nosníků. Okna plastová zdvojená. Příčky vyzděny z lehkých příčkovek. V sociálních

místnostech a ve sprchách keramické obklady. V kotelně s úklidovou komorou voděodolný nátěr. Dlažba – keramické obklady.

Předpokládáme strop tvořený dřevěnými trámy se škvárovým podsypem.

Střecha sedlová – dřevěný krov se stojatou stolicí, vazný trám, vrcholová vaznice, pozednice, krokve, kleštiny a vzpěry. Krytina z trapézových plechů.

D. 1.1 POPIS TECHNOLOGICKÉHO POSTUPU BOURACÍCH PRACÍ

Zásadou postupu bourání je systematické ubourávání konstrukce ve směru od střechy dolů k základům pomocí demoliční mechanizace vždy na celou šířku objektu tak, aby nezůstávaly stát části budovy s nadměrnou štíhlostí a ohrožené náhlou ztrátou stability. Postup bude probíhat od jednoho konce budovy k druhému.

V každém případě je nutno zvláštního přístupu k dobourání SO 02, obytného domu č.p. 1326 kde se v severozápadním rohu nachází regulační stanice.

Demolice nadzemní části bude provedena s maximální opatrností. V prostoru 1 m od stěny obytného domu č.p. 1326 bude demolovaná stěna rozebrána ručně za použití ručních nástrojů s maximální opatrností 300 mm pod úroveň terénu a ponechána obvodová stěna a podlaha suterénu v rozsahu 1,5 m x 1,5 m. Nesmí dojít k poškození regulační stanice. Během odbourání nadzemní části bude provedena mechanická ochrana nadzemní části regulační stanice, tak aby nedošlo k jejímu poškození.

Vlastní realizace bude prováděna maximálně šetrně s ohledem na okolí staveniště. V případě potřeby po dobu bouracích prací bude prašnost snižována kropením. V trase stávající obslužné komunikace budou provedeny výkopové práce jen v nutném rozsahu pro likvidaci. Demolované materiály budou tříděny a recyklovány nebo odváženy na skládku na náklady zhotovitele.

Nutná opatření proti znečištění komunikací zajistí zhotovitel.

D. 1.2 ODSTRANĚNÍ TECHNICKÝCH NEBO TECHNOLOGICKÝCH ZAŘÍZENÍ

Před započítím prací budou objekty SO 01, SO 02 a SO 03 vyklizeny. Komunální a velkoobjemový odpad odvezen a zlikvidován vybraným zhotovitelem.

Před započítím bouracích prací bude odpojeno a přeloženo:

- Sdělovací vedení CETIN a.s. – přeložka není součástí této PD
- NN elektrická podzemní síť ČEZ Distribuce a.s. – přeložka není součástí této PD.
- Vodovodní síť a sloučená kanalizace SmVaK a.s. bude zaslepena, vodoměry demontovány a nefunkční části budou odstraněny. U paty objektů bude dešťová kanalizace odstraněna s demolicí objektů.
- Plynovod GasNet s.r.o. bude zaslepen, přípojky odstraněny.

Návrh postupu bouracích prací:

- Dřeviny v bezprostřední blízkosti objektu budou ochráněny.
- Bude provedena ochrana podzemních sítí pomocí geotextilie a zásypu zeminou, tl. min. 250 mm tak, aby nemohlo dojít k jejich poškození pohybem techniky nebo pádem materiálu z výšky. V místě potřebného přejíždění staveništní technikou bude zásyp proveden ze štěrku tl. 250 mm a doplněn o silniční betonový panel.
- Zajištění mechanické ochrany regulační stanice.
- Vymezení ohroženého prostoru a zajištění proti vstupu nepovolaných osob.
- Objekt bude vyklizen od veškerého vybavení a zařízení, odpojen od veškerých sítí a zbaven případných nebezpečných látek a odpadů.
- Demontáž všech zařizovacích předmětů.
- Demontáž elektrických rozvodů, osvětlovacích zařízení.
- Vyvěšení dveřních křídel, demontáž oken, vrat a ostatního příslušenství.
- Odstranění podlahových krytin.
- Odstranění střešní krytiny a krovu.
- Demolice objektu.
- Vybourání základových pásů, vč. žumpy po úroveň základové spáry.

D. 1.3 VYMEZENÍ OHROŽENÉHO PROSTORU

Ohrožený prostor je vymezen oplocením od vnějšího líce obvodových konstrukcí objektů SO 01, SO 02 a SO 03 na všechny 4 strany. V případě potřeby bude operativně ohrožený prostor rozšířen střežením proškolenou pověřenou osobou. Směr nástupu demoliční techniky je možný po zpevněné cestě mezi objekty SO 01 a SO 02. Bourací práce budou postupovat od hrany společné se sousedním objektem směrem k volnému konci. Pokud to bude nutné, nejvyšší podlaží budovy budou

rozebírána postupným odebíráním jednotlivých dílců navázaných na rameno mechanizace. Přesný postup stanoví zhotovitel v POV (plán organizace výstavby).

Pro bezpečné provedení bouracích prací bude na nezbytně nutnou dobu nutné omezit provoz v přilehlé ulici V. Vantucha. Přístup k bytovým domům povede po zpevněné cestě mezi obytnými domy č.p. 1326 a 1344 z ulice Míru k ulici V. Vantucha. Z ulice V. Vantucha povede k obytným domům provizorní panelová cesta, viz Koordinační situace C.3.

D. 1.4 PŘEVZETÍ STAVENIŠTĚ, PŘIPRAVENOST STAVENIŠTĚ

Převzetí staveniště:

Zápis do stavebního deníku, vyhotovení předávacího protokolu.

Připravenost staveniště:

Oplocení, zařízení staveniště nutné pro demolici.

D. 1.5 BEZPEČNOST PRÁCE PŘI DEMOLICÍCH

Stavba bude probíhat za účasti koordinátora BOZP. Investor / zadavatel stavby zajistí, aby byl při přípravě stavby aktualizován Plán BOZP podle druhu a velikosti plně vyhovující potřebám zajištění bezpečné a zdravé neohrožující práce, a aby byl při realizaci stavby aktualizován. Plán koordinace BOZP zpracovává koordinátor.

Zhotovitel je povinen dodržovat požadavky kladené na bezpečnost a ochranu zdraví při realizaci stavby:

- Udržování pořádku a čistoty na staveništi.
- Uspořádání staveniště podle příslušné dokumentace.
- Umístění pracoviště, jeho dostupnost, stanovení komunikací nebo prostoru pro příchod a pohyb fyzických osob, výrobních a pracovních prostředků a zařízení.
- Zajištění požadavků na manipulaci s materiálem.
- Předcházení zdravotním rizikům při práci s břemeny.
- Provádění kontroly před prvním použitím, během používání, při údržbě a pravidelném provádění kontrol strojů, technických zařízení, přístrojů a

náradí během používání s cílem odstranit nedostatky, které by mohly nepříznivě ovlivnit bezpečnost a ochranu zdraví.

- Splnění požadavků na odbornou způsobilost fyzických osob konajících práce na staveništi.
- Určení a úprava ploch pro uskladnění, zejména nebezpečných látek, přípravků a materiálů.
- Splnění podmínek pro odstraňování a odvoz nebezpečných odpadů.
- Uskladňování, manipulace, odstraňování a odvoz odpadu a zbytků materiálů.
- Přizpůsobování času potřebného na jednotlivé práce nebo jejich etapy podle skutečného postupu prací.
- Předcházení ohrožení života a zdraví fyzických osob, které se s vědomím zaměstnavatele mohou zdržovat na staveništi.
- Zajištění spolupráce s jinými osobami.
- Předcházení rizikům vzájemného působení činností prováděných na staveništi nebo v jeho těsné blízkosti.
- Vedení evidence přítomnosti zaměstnanců a dalších fyzických osob na staveništi, které mu bylo předáno.
- Přijetí odpovídajících opatření, pokud budou na staveništi vykonávány práce a činnosti vystavující zaměstnance ohrožení života nebo poškození zdraví.
- Dodržování bližších minimálních požadavků na bezpečnost a ochranu zdraví při práci na staveništích stanovených prováděcím právním předpisem.

Bližší minimální požadavky na bezpečnost a ochranu zdraví při práci na staveništích a bližší vymezení prací a činností vystavujících zaměstnance zvýšenému ohrožení života nebo zdraví, při jejichž výkonu je nezbytná zvláštní odborná způsobilost, stanoví prováděcí právní předpis.

SO 01, SO 02: PŮDORYS OBYTNÉHO DOMU - 1.PP


The floor plan shows a symmetrical layout with a central entrance area (I.P.0.1) and two main living areas (II.P.0.2 and III.P.0.2). The plan includes detailed dimensions for rooms and overall sections, as well as structural elements like walls, doors, and windows. The title "SO 01, SO 02: PŮDORYS OBYTNÉHO DOMU - 1.PP" is prominently displayed in the center.

Číslo revize:	Obsah revize:	Datum revize:	Vypracoval:

A circle with a shaded sector. A line segment extends from the center of the circle, passing through the vertex of the shaded sector, and continues to the right edge of the circle.

Projektový manažer: Ing. Jana Kalužíková tel: 735 197 265 email: jana.kaluzikova@awt-rekultivace.cz		Projektant: Milena Venglářová tel: +420 736 629 728 email: milena.venglarova@awt-rekultivace.cz		Generální projektant: AWT REKULTIVACE a.s. Rychvaldská 1212 735 41 Petřvald tel: 596 580 111 IČO: 47676175 www.awt-rekultivace.cz	
Hlavní inženýr projektu: Ing. Jana Kalužíková tel: 731 536 442 email: jana.kaluzikova@awt-rekultivace.cz		Vypracoval: Milena Venglářová Ing. Pavlína Jonáková Ing. Marcela Fierlová			
Zodpovědný projektant: Ing. Jana Kalužíková autorizovaný inženýr pro pozemní stavby ČKAIT 1103753		Kontroloval: Ing. Jana Kalužíková tel: 735 197 265 email: jana.kaluzikova@awt-rekultivace.cz			
Investor: Statutární město Frýdek-Místek, Radniční 1148, 739 01 Frýdek-Místek				Datum 1.v.: 2025-02-05	
Stavba: Bourací práce - ul. Míru 1325, 1326 a objektu bez č.p.				Číslo zakázky: 24A020	
				Formát: A3	
				Revize:	
Stavební objekt (SO), provozní soubor (PS):				Měřítko: 1:200	
Dokument: PŮDORYS OBYTNÉHO DOMU: 1.PP SO 01, SO 02				Paré:	
				Číslo dokumentu: D.2	


SO 01, SO 02: PŮDORYS OBYTNÉHO DOMU: 1.NP - 2.NP

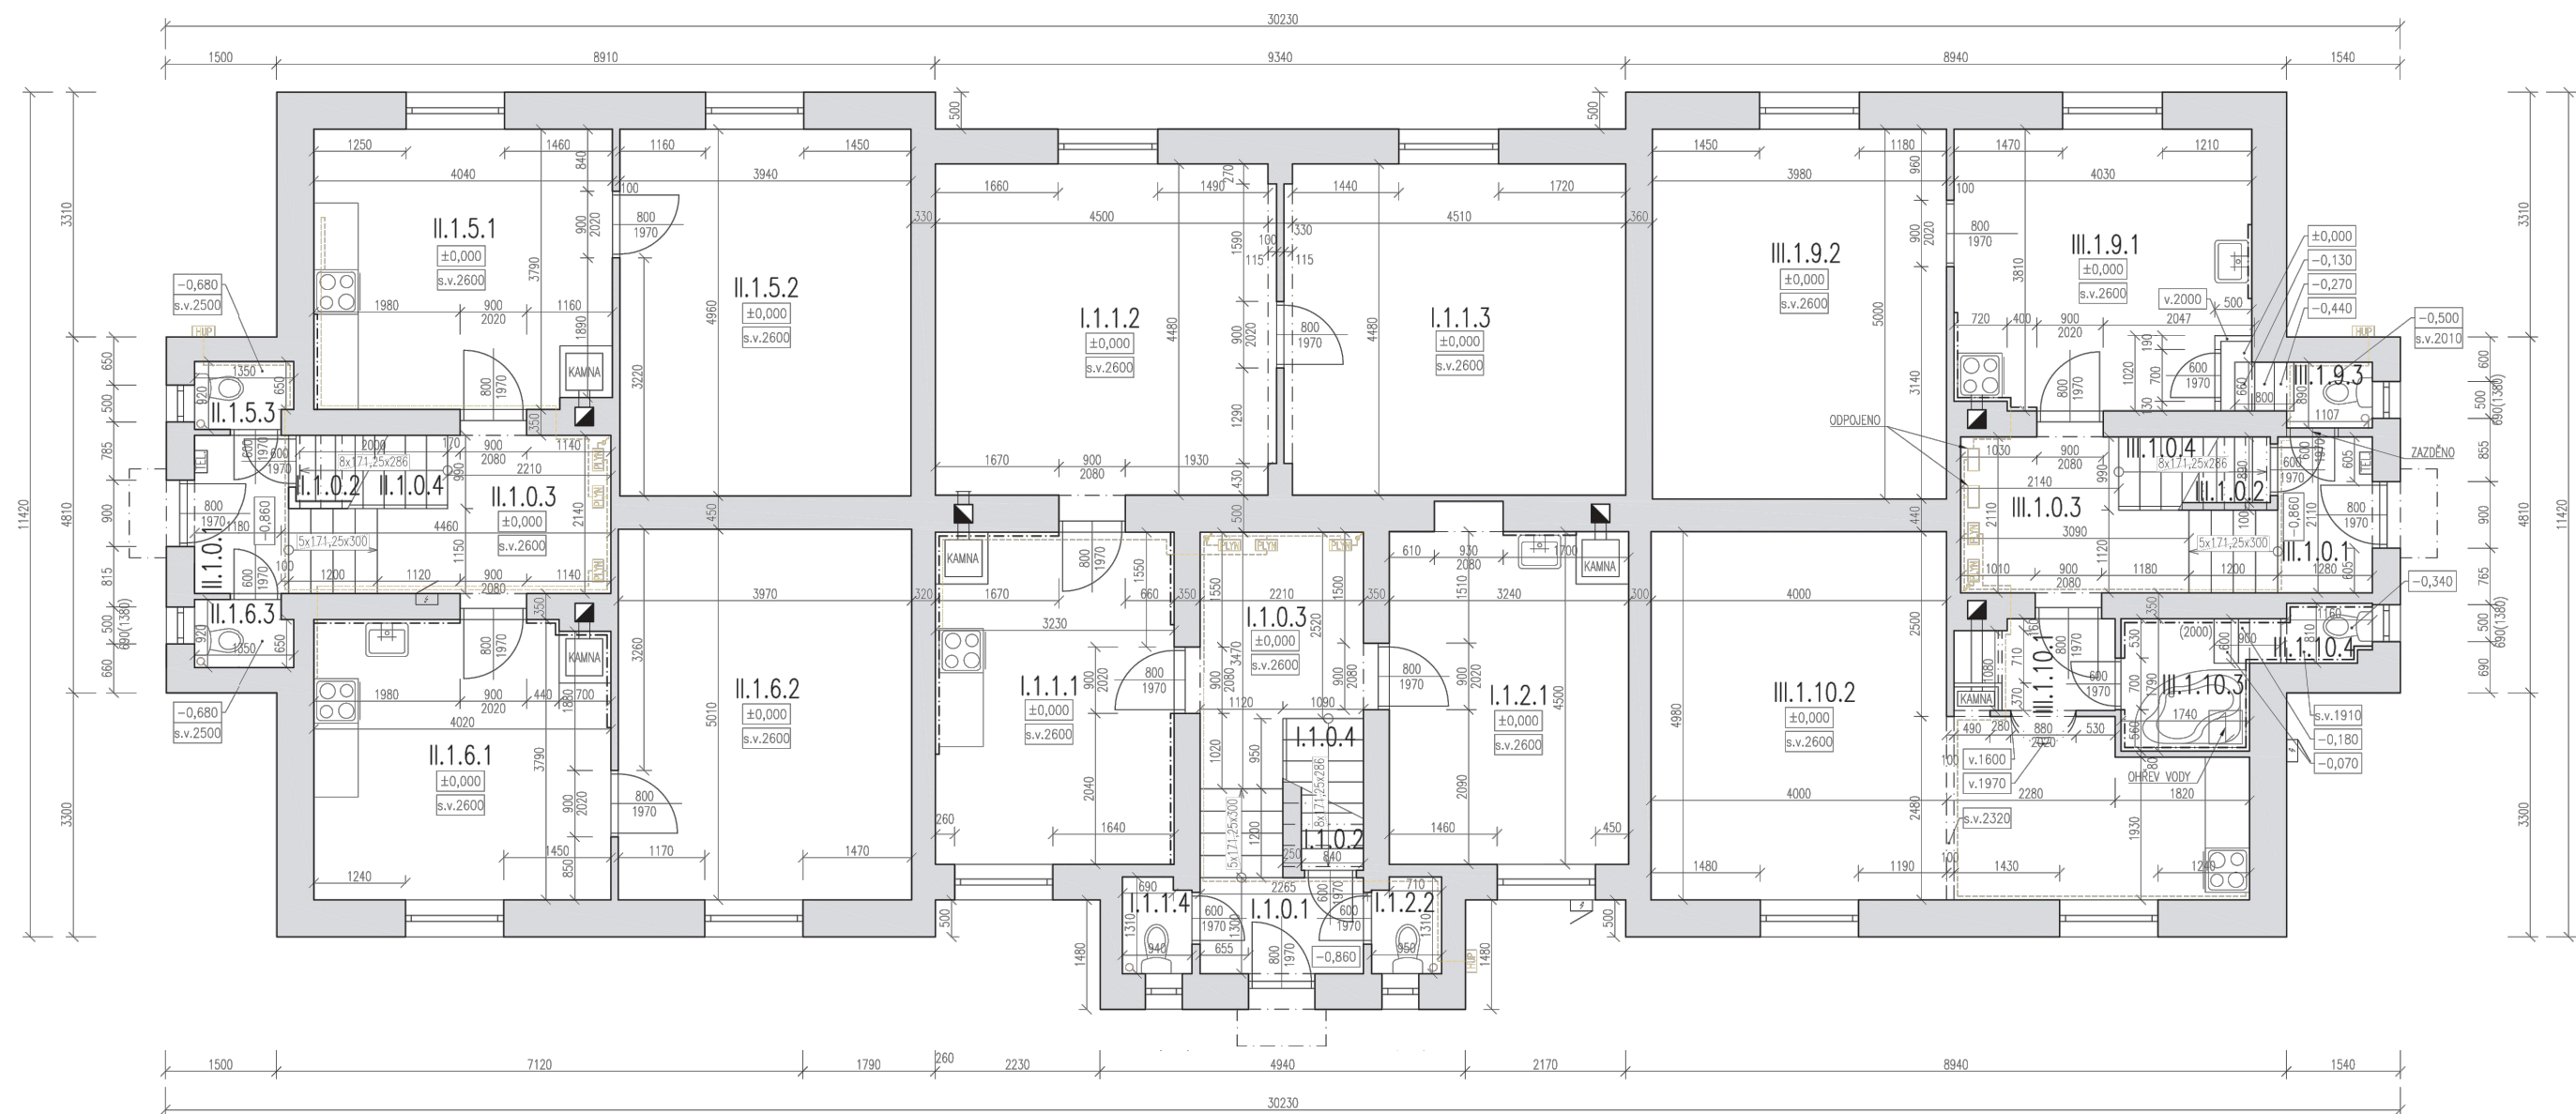

TISK: 25-02-05

Číslo revize:	Obsah revize:	Datum revize:	Vypracoval:

Tato dokumentace včetně všech příloh v tištěné i elektronické podobě je autorským dílem a je duševním vlastnictvím společnosti AWT Rekultivace, a.s., IČ: 47676175. Autorská práva k dokumentaci jsou chráněna autorským zákonem. Objednatel této dokumentace je oprávněn ji využívat pouze k účelům vyplývajícím z uzavřené smlouvy. Jiné užití projektové dokumentace bez písemného souhlasu vlastníka je zakázáno.

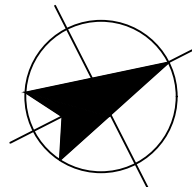

DOKUMENTACE PRO ODSTRANĚNÍ STAVBY

Projektový manažer: Ing. Jana Kalužíková tel: 735 197 265 email: jana.kaluzikova@awt-rekultivace.cz	Projektant: Milena Venglářová tel: +420 736 629 728 email: milena.venglarova@awt-rekultivace.cz
Hlavní inženýr projektu: Ing. Jana Kalužíková tel: 731 536 442 email: jana.kaluzikova@awt-rekultivace.cz	Vypracoval: Milena Venglářová Ing. Pavlína Jonáková Ing. Marcela Fierlová
Zodpovědný projektant: Ing. Jana Kalužíková autorizovaný inženýr pro pozemní stavby ČKAIT 1103753	Kontroloval: Ing. Jana Kalužíková tel: 735 197 265 email: jana.kaluzikova@awt-rekultivace.cz


Investor: Statutární město Frýdek-Místek, Radniční 1148, 739 01 Frýdek-Místek	Datum 1.v.: 2025-02-05
Stavba: Bourací práce - ul. Míru 1325, 1326 a objektu bez č.p.	Číslo zakázky: 24A020
Stavební objekt (SO), provozní soubor (PS):	Formát: A3
Dokument: PŮDORYS OBYTNÉHO DOMU: 1.- 2.NP SO 01, SO 02	Revize:
	Měřítko: 1:200
	Paré:
	Číslo dokumentu: D.3

±0,000 = 280 m.n.m.
souř. systém JTSK, výškový systém BpV

Generální projektant:
AWT REKULTIVACE a.s.
Rychvaldská 2012
735 41 Petřvald
tel: 596 580 111
IČO: 47676175
www.awt-rekultivace.cz




SO 01, SO 02: PŮDORYS OBYTNÉHO DOMU - 3.NP

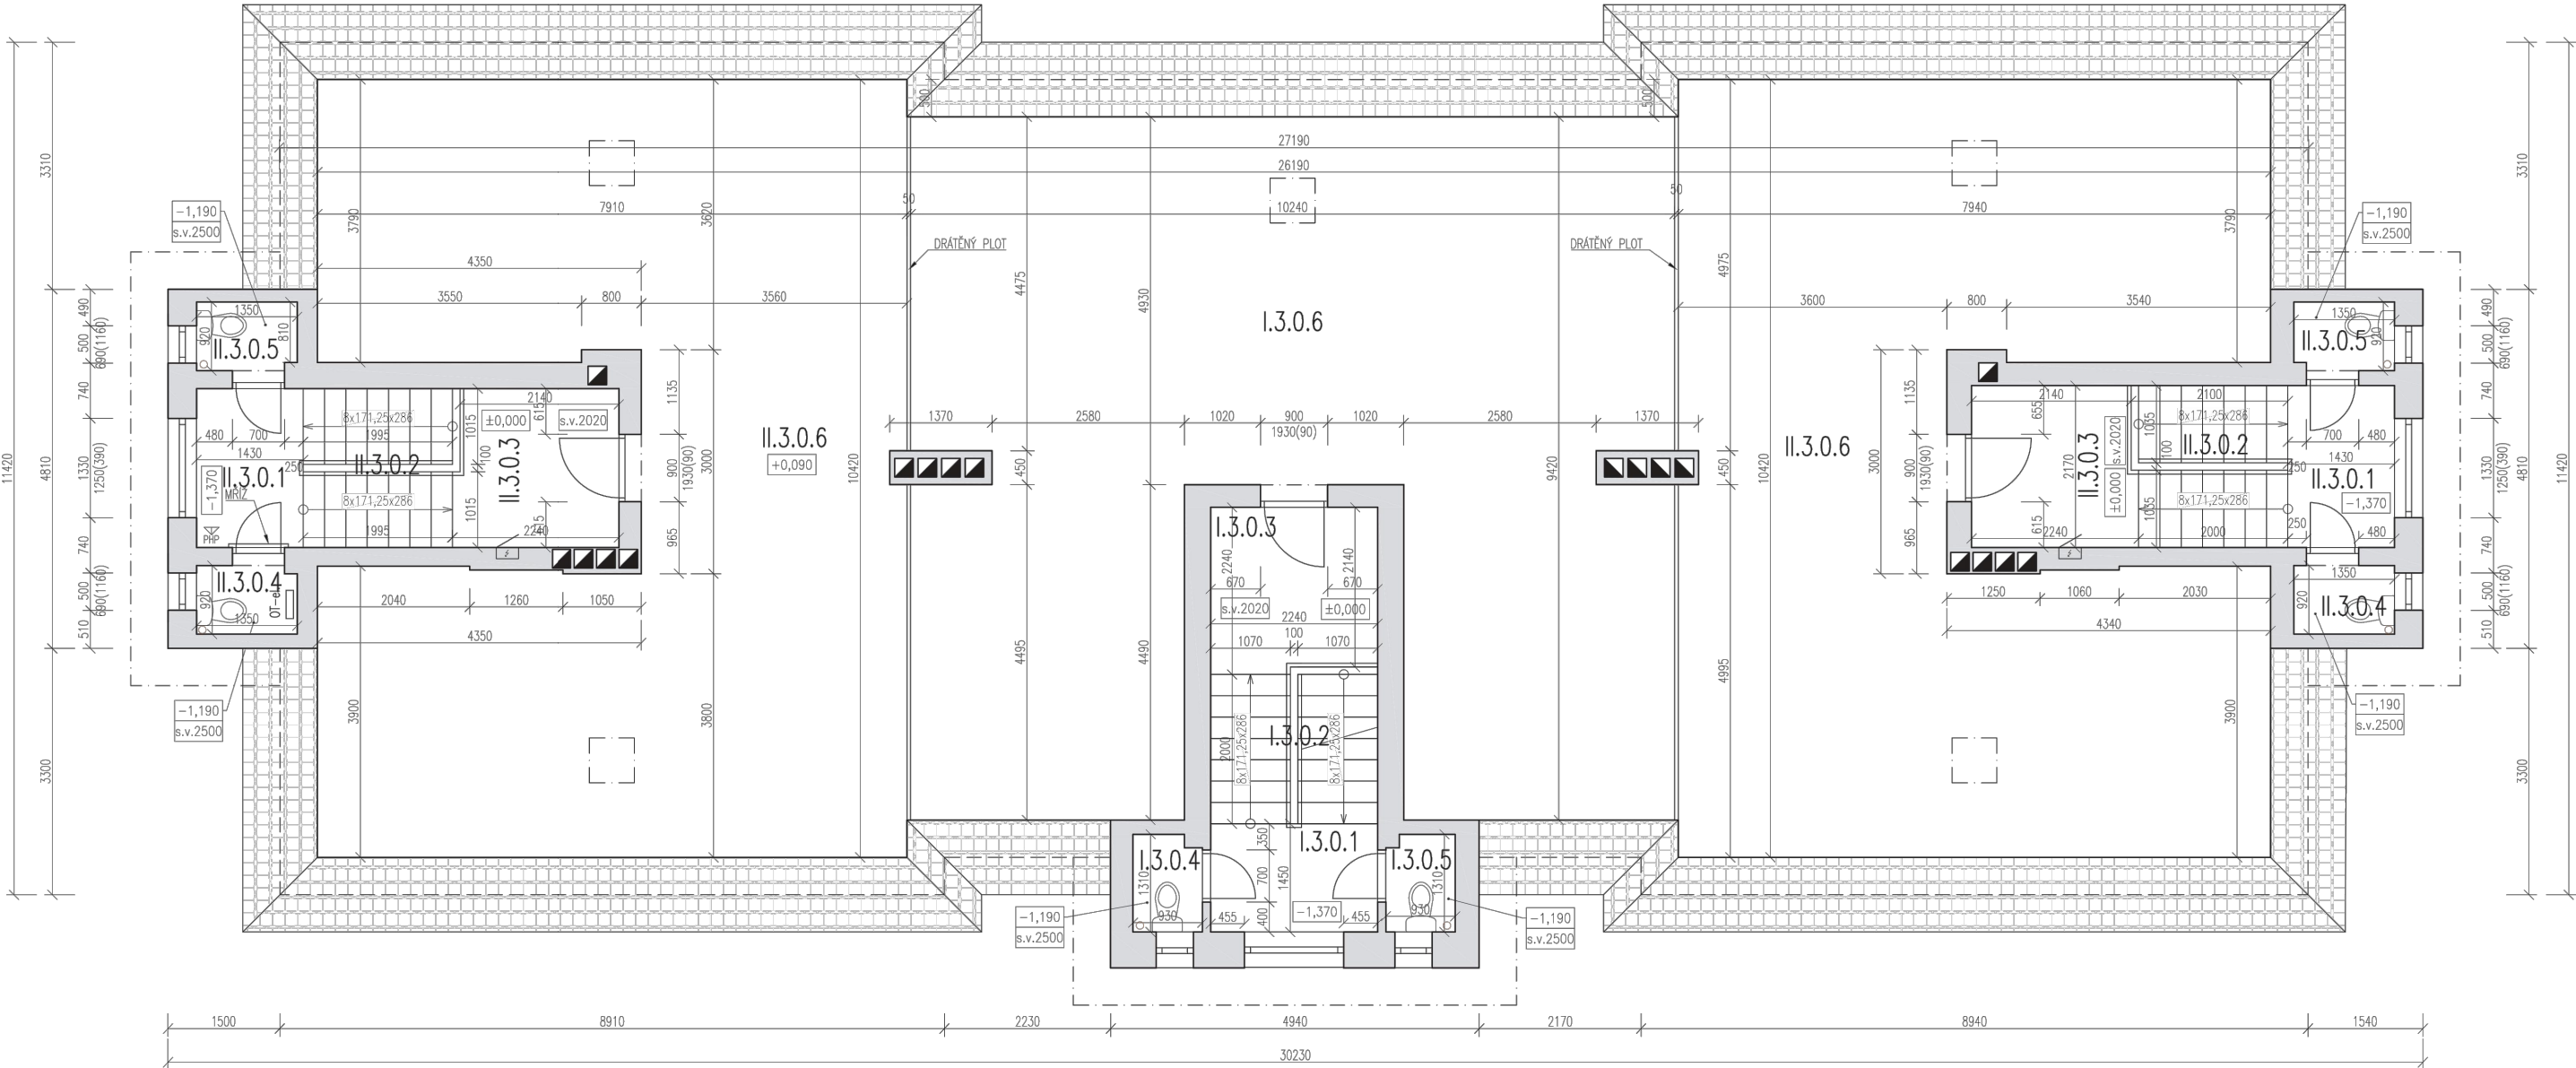

TISK: 25-02-05

Číslo revize:	Obsah revize:	Datum revize:	Vypracoval:

Tato dokumentace včetně všech příloh v tištěné i elektronické podobě je autorským dílem a je duševním vlastnictvím společnosti AWT Rekultivace, a.s., IČ: 47676175. Autorská práva k dokumentaci jsou chráněna autorským zákonem. Objednatel této dokumentace je oprávněn ji využívat pouze k účelům vyplývajícím z uzavřené smlouvy. Jiné užití projektové dokumentace bez písemného souhlasu vlastníka je zakázáno.

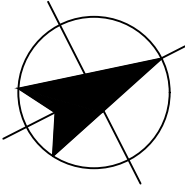

DOKUMENTACE PRO ODSTRANĚNÍ STAVBY


Projektový manažer: Ing. Jana Kalužíková tel: 735 197 265 email: jana.kaluzikova@awt-rekultivace.cz	Projektant: Milena Venglářová tel: +420 736 629 728 email: milena.venglarova@awt-rekultivace.cz
Hlavní inženýr projektu: Ing. Jana Kalužíková tel: 731 536 442 email: jana.kaluzikova@awt-rekultivace.cz	Vypracoval: Milena Venglářová Ing. Pavlína Jonáková Ing. Marcela Fierlová
Zodpovědný projektant: Ing. Jana Kalužíková autorizovaný inženýr pro pozemní stavby ČKAIT 1103753	Kontroloval: Ing. Jana Kalužíková tel: 735 197 265 email: jana.kaluzikova@awt-rekultivace.cz

Investor: Statutární město Frýdek-Místek, Radniční 1148, 739 01 Frýdek-Místek	Datum 1.v.: 2025-02-05
Stavba: Bourací práce - ul. Míru 1325, 1326 a objektu bez č.p.	Číslo zakázky: 24A020
Stavební objekt (SO), provozní soubor (PS):	Formát: A3
Dokument: PŮDORYS OBYTNÉHO DOMU: 3.NP SO 01, SO 02	Revize:
	Měřítko: 1:200
	Paré:
	Číslo dokumentu: D.4

±0,000 = 280 m.n.m.
souř. systém JTSK, výškový systém BpV


Generální projektant:
AWT REKULTIVACE a.s.
Rychvaldská 2012
735 41 Petřvald
tel: 596 580 111
IČO: 47676175
www.awt-rekultivace.cz



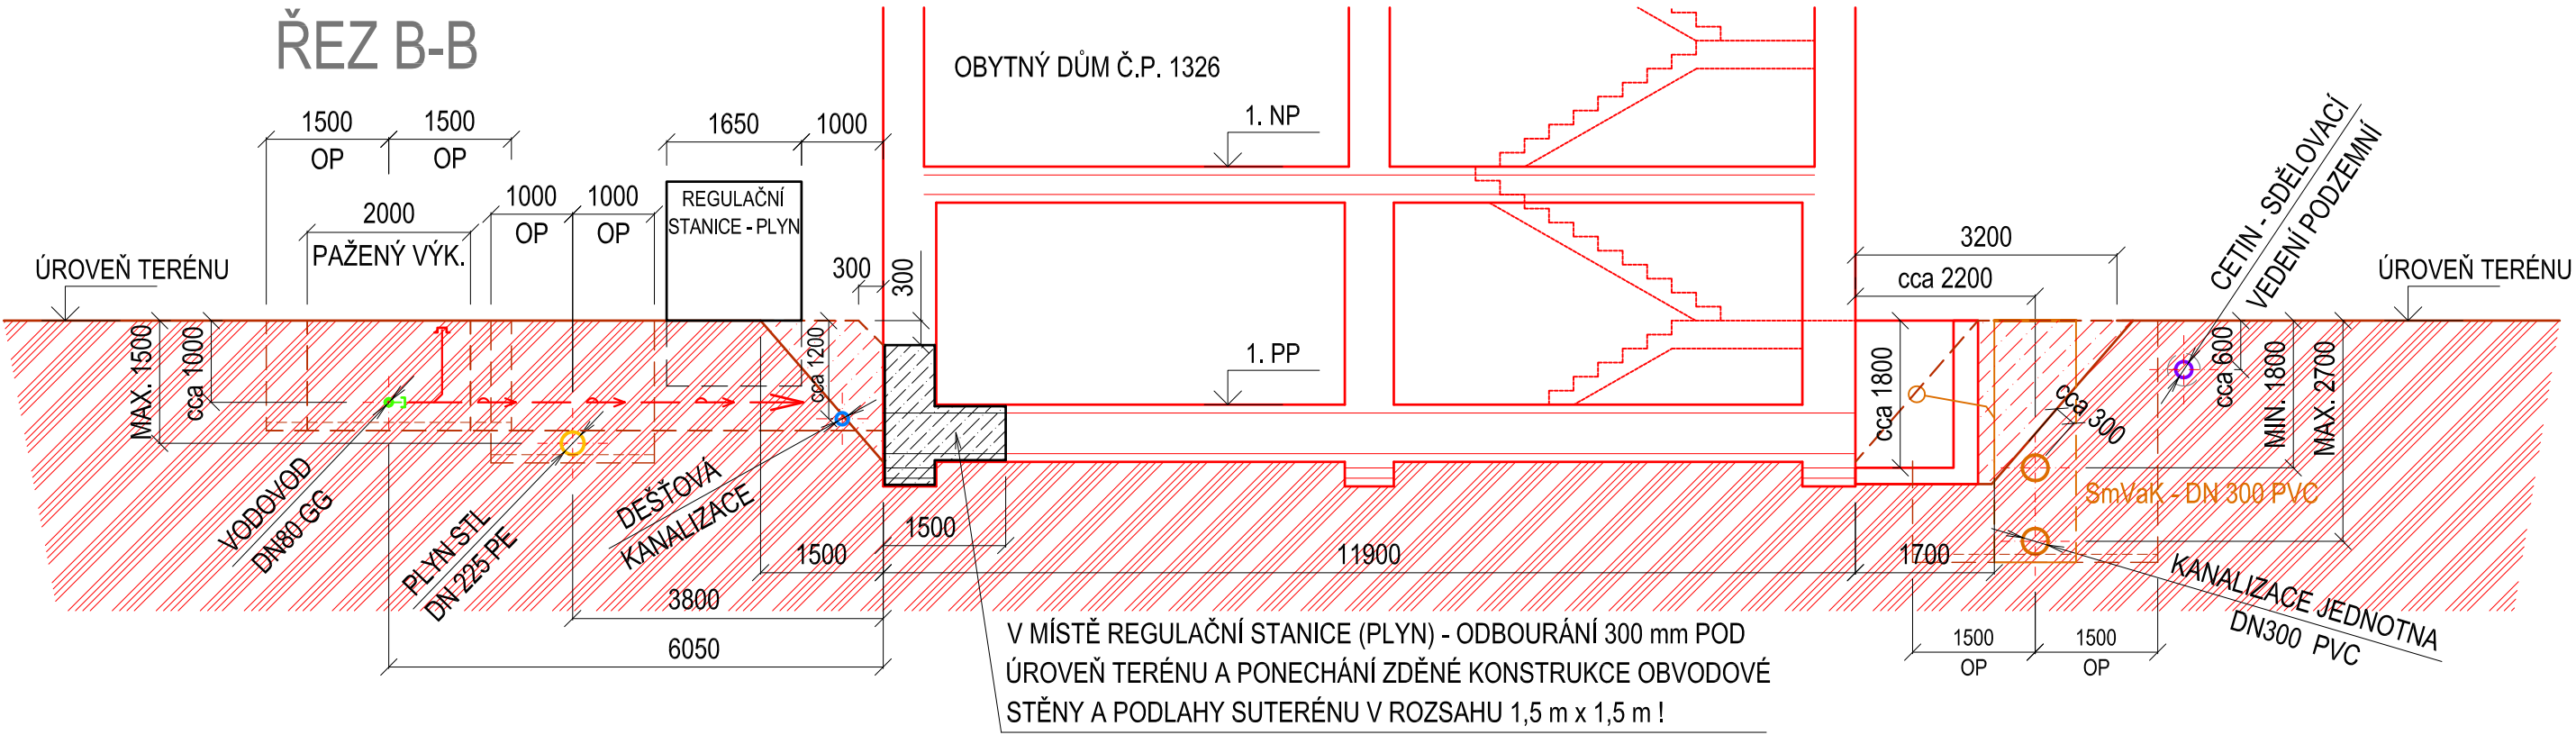


TISK: 25-02-10

SITUACE - UMÍSTĚNÍ REGULAČNÍ STANICE PLYNU

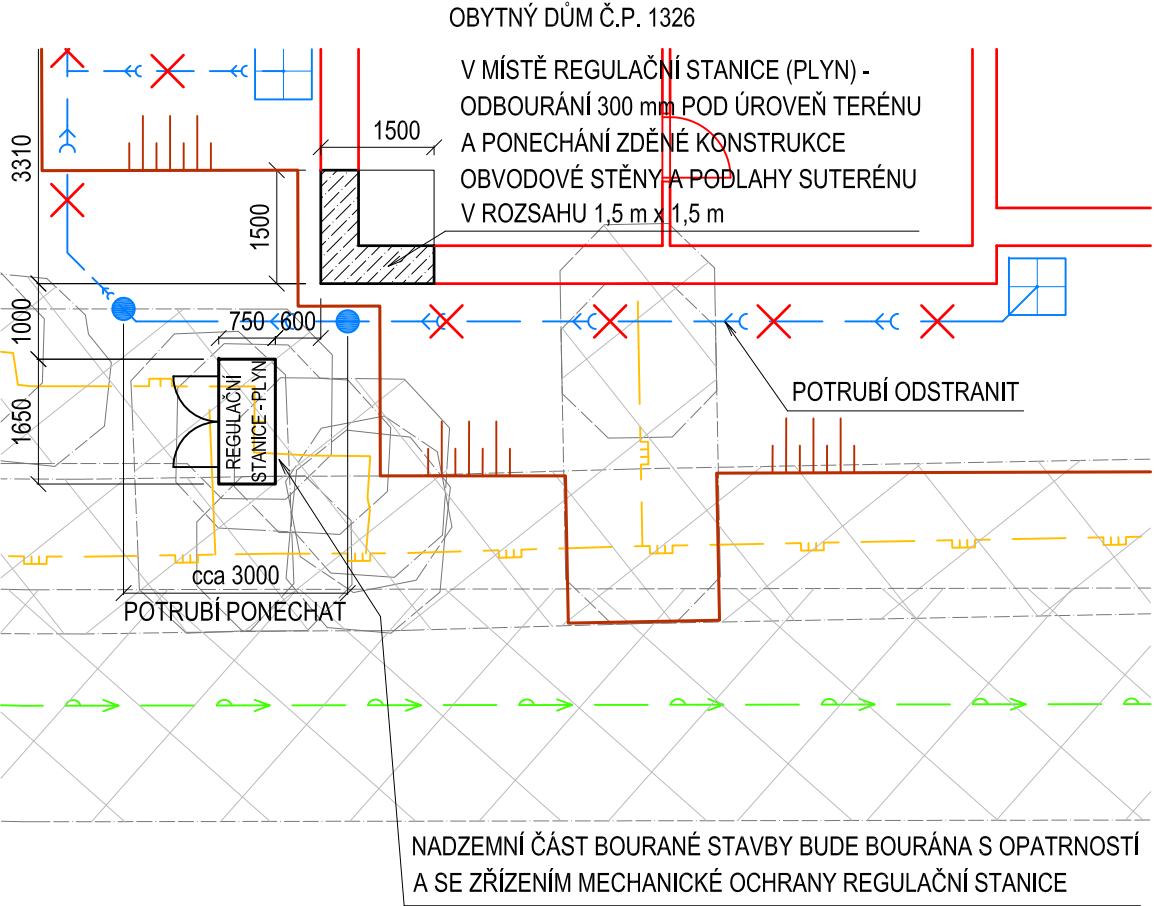


Číslo revize:	Obsah revize:	Datum revize:	Vypracoval:

Tato dokumentace včetně všech příloh v tištěné i elektronické podobě je autorským dílem a je duševním vlastnictvím společnosti AWT Rekultivace, a.s., IČ: 47676175. Autorská práva k dokumentaci jsou chráněna autorským zákonem. Objednatel této dokumentace je oprávněn ji využívat pouze k účelům vyplývajícím z uzavřené smlouvy. Jiné užití projektové dokumentace bez písemného souhlasu vlastníka je zakázáno.

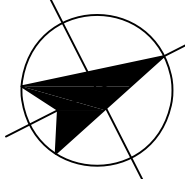


DOKUMENTACE PRO ODSTRANĚNÍ STAVBY		±0,000 = 280 m.n.m. souř. systém JTSK, výškový systém BpV	
Projektový manažer: Ing. Jana Kalužiková tel: 735 197 265 email: jana.kaluzikova@awt-rekultivace.cz	Projektant: Milena Venglářová tel: +420 736 629 728 email: milena.venglarova@awt-rekultivace.cz	Generální projektant: AWT REKULTIVACE a.s. Rychvaldská 2012 735 41 Petřvald tel: 596 580 111 IČO: 47676175 www.awt-rekultivace.cz	
Hlavní inženýr projektu: Ing. Jana Kalužiková tel: 731 536 442 email: jana.kaluzikova@awt-rekultivace.cz	Vypracoval: Milena Venglářová Ing. Pavlína Jonáková Ing. Marcela Fierlová		
Zodpovědný projektant: Ing. Jana Kalužiková autorizovaný inženýr pro pozemní stavby ČKAIT 1103753	Kontroloval: Ing. Jana Kalužiková tel: 735 197 265 email: jana.kaluzikova@awt-rekultivace.cz		
Investor: Statutární město Frýdek-Místek, Radniční 1148, 739 01 Frýdek-Místek		Datum 1.v.: 2025-02-10	
Stavba: Bourací práce - ul. Míru 1325, 1326 a objektu bez č.p.		Číslo zakázky: 24A020	
Stavební objekt (SO), provozní soubor (PS):		Formát: A3	
		Revize:	
Dokument: ŘEZ B-B, REGULAČNÍ STANICE SO 01, SO 02		Měřítko: 1:200	
		Paré:	Číslo dokumentu: D.5


SO 03: POHLED JIHOVÝCHODNÍ

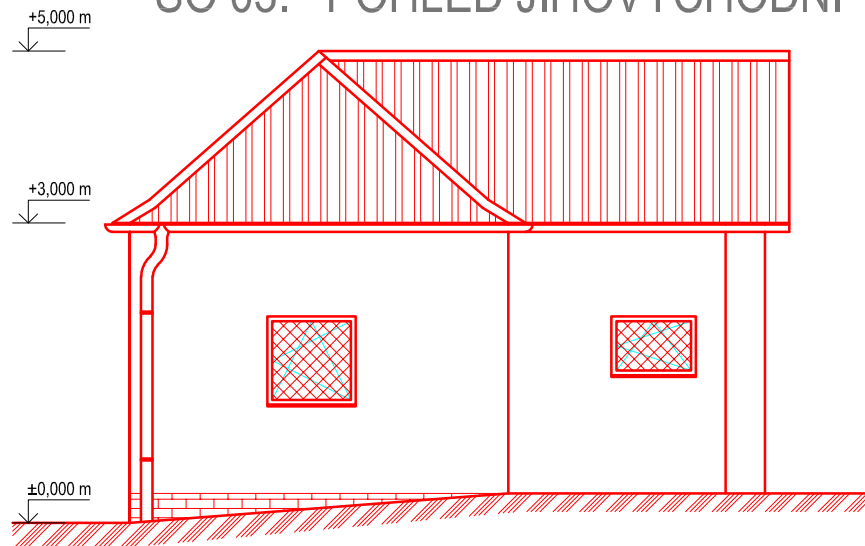

SO 03: POHLED JIHOZÁPADNÍ

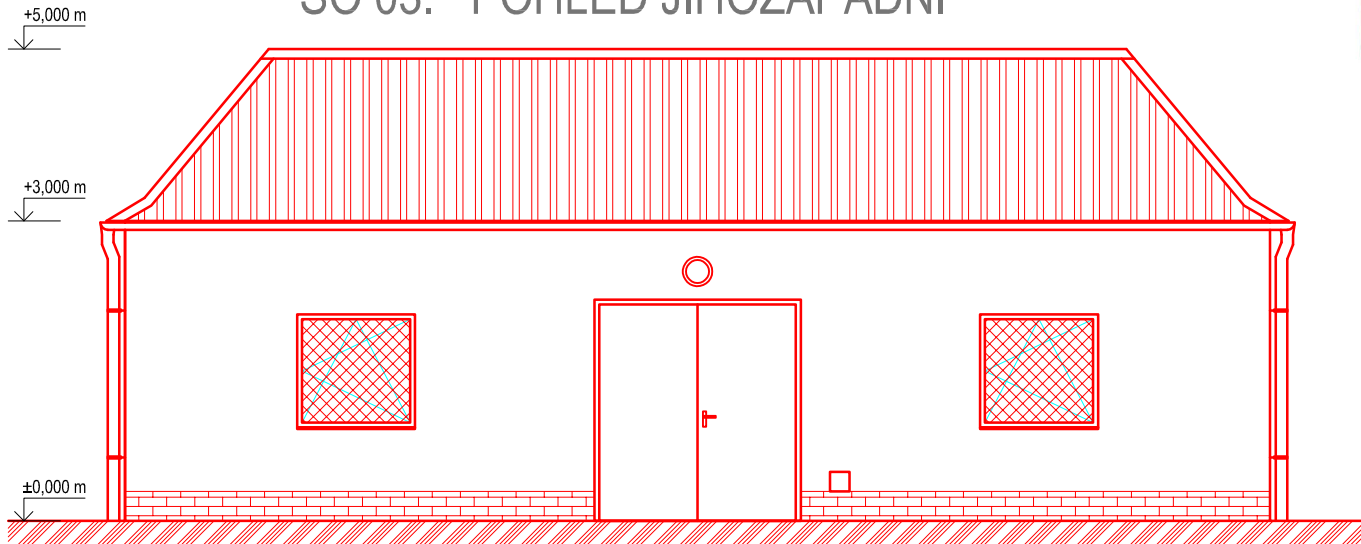


SO 03: POHLED SEVEROVÝCHODNÍ

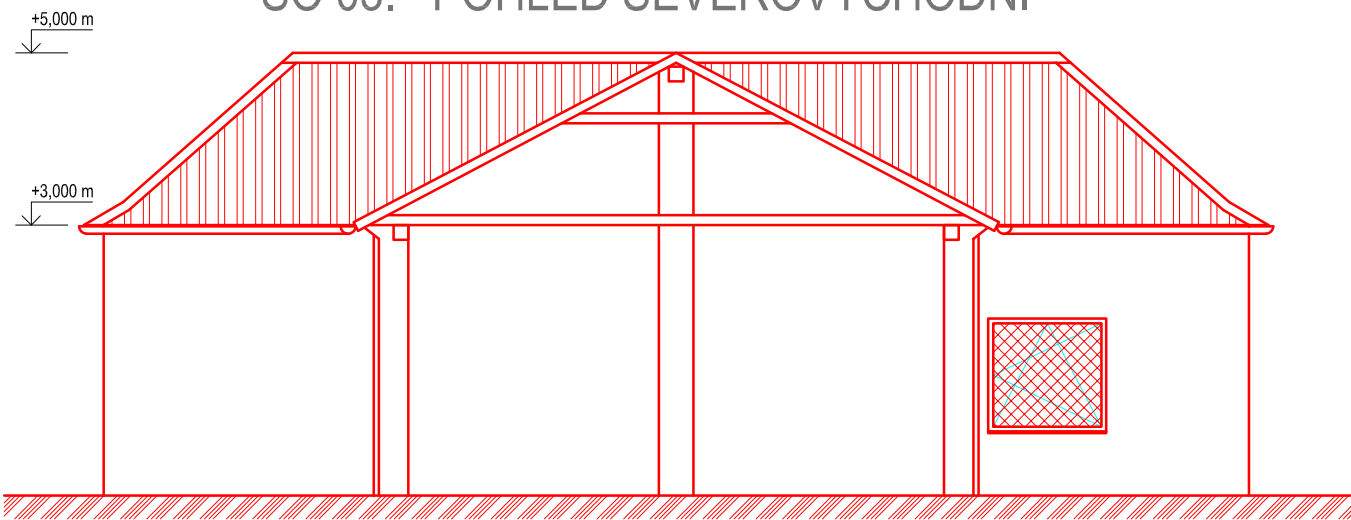


TISK: 25-02-05

Číslo revize:	Obsah revize:	Datum revize:	Vypracoval:

SO 03: PŮDORYS NEBYTOVÉHO DOMU

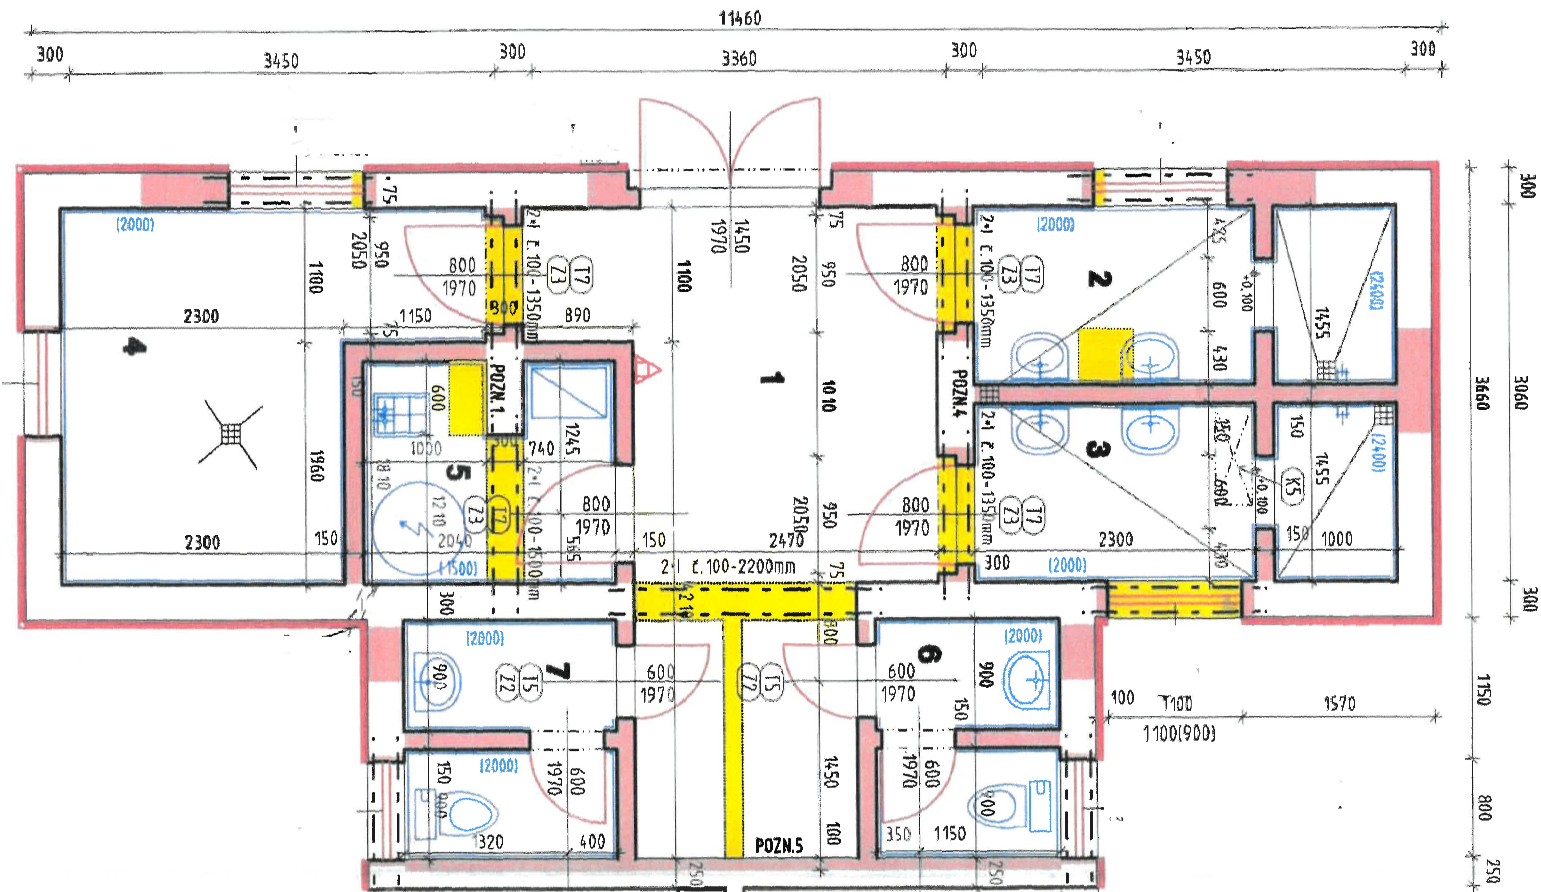

Tato dokumentace včetně všech příloh v tištěné i elektronické podobě je autorským dílem a je duševním vlastnictvím společnosti AWT Rekultivace, a.s., IČ: 47676175. Autorská práva k dokumentaci jsou chráněna autorským zákonem. Objednatel této dokumentace je oprávněn ji využívat pouze k účelům vyplývajícím z uzavřené smlouvy. Jiné užití projektové dokumentace bez písemného souhlasu vlastníka je zakázáno.

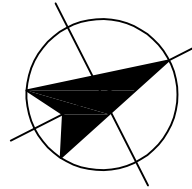

DOKUMENTACE PRO ODSTRANĚNÍ STAVBY		±0,000 = 280 m.n.m. souř. systém JTSK, výškový systém BpV	
Projektový manažer: Ing. Jana Kalužiková tel: 735 197 265 email: jana.kaluzikova@awt-rekultivace.cz	Projektant: Milena Venglářová tel: +420 736 629 728 email: milena.venglarova@awt-rekultivace.cz	Generální projektant: AWT REKULTIVACE a.s. Rychvaldská 2012 735 41 Petřvald tel: 596 580 111 IČO: 47676175 www.awt-rekultivace.cz	
Hlavní inženýr projektu: Ing. Jana Kalužiková tel: 731 536 442 email: jana.kaluzikova@awt-rekultivace.cz	Vypracoval: Milena Venglářová Ing. Pavlína Jonáková Ing. Marcela Fierlová		
Zodpovědný projektant: Ing. Jana Kalužiková autorizovaný inženýr pro pozemní stavby ČKAIT 1103753	Kontroloval: Ing. Jana Kalužiková tel: 735 197 265 email: jana.kaluzikova@awt-rekultivace.cz		
Investor: Statutární město Frýdek-Místek, Radniční 1148, 739 01 Frýdek-Místek		Datum 1.v.: 2025-02-05	
Stavba: Bourací práce - ul. Míru 1325, 1326 a objektu bez č.p.		Číslo zakázky: 24A020	
Stavební objekt (SO), provozní soubor (PS):		Formát: A3	
		Revize:	
Dokument: PŮDORYS, POHLEDY - NEBYTOVÝ DŮM SO 03: HYGIENICKÉ ZÁZEMÍ		Měřítko: 1:50	
		Paré:	Číslo dokumentu: D.6