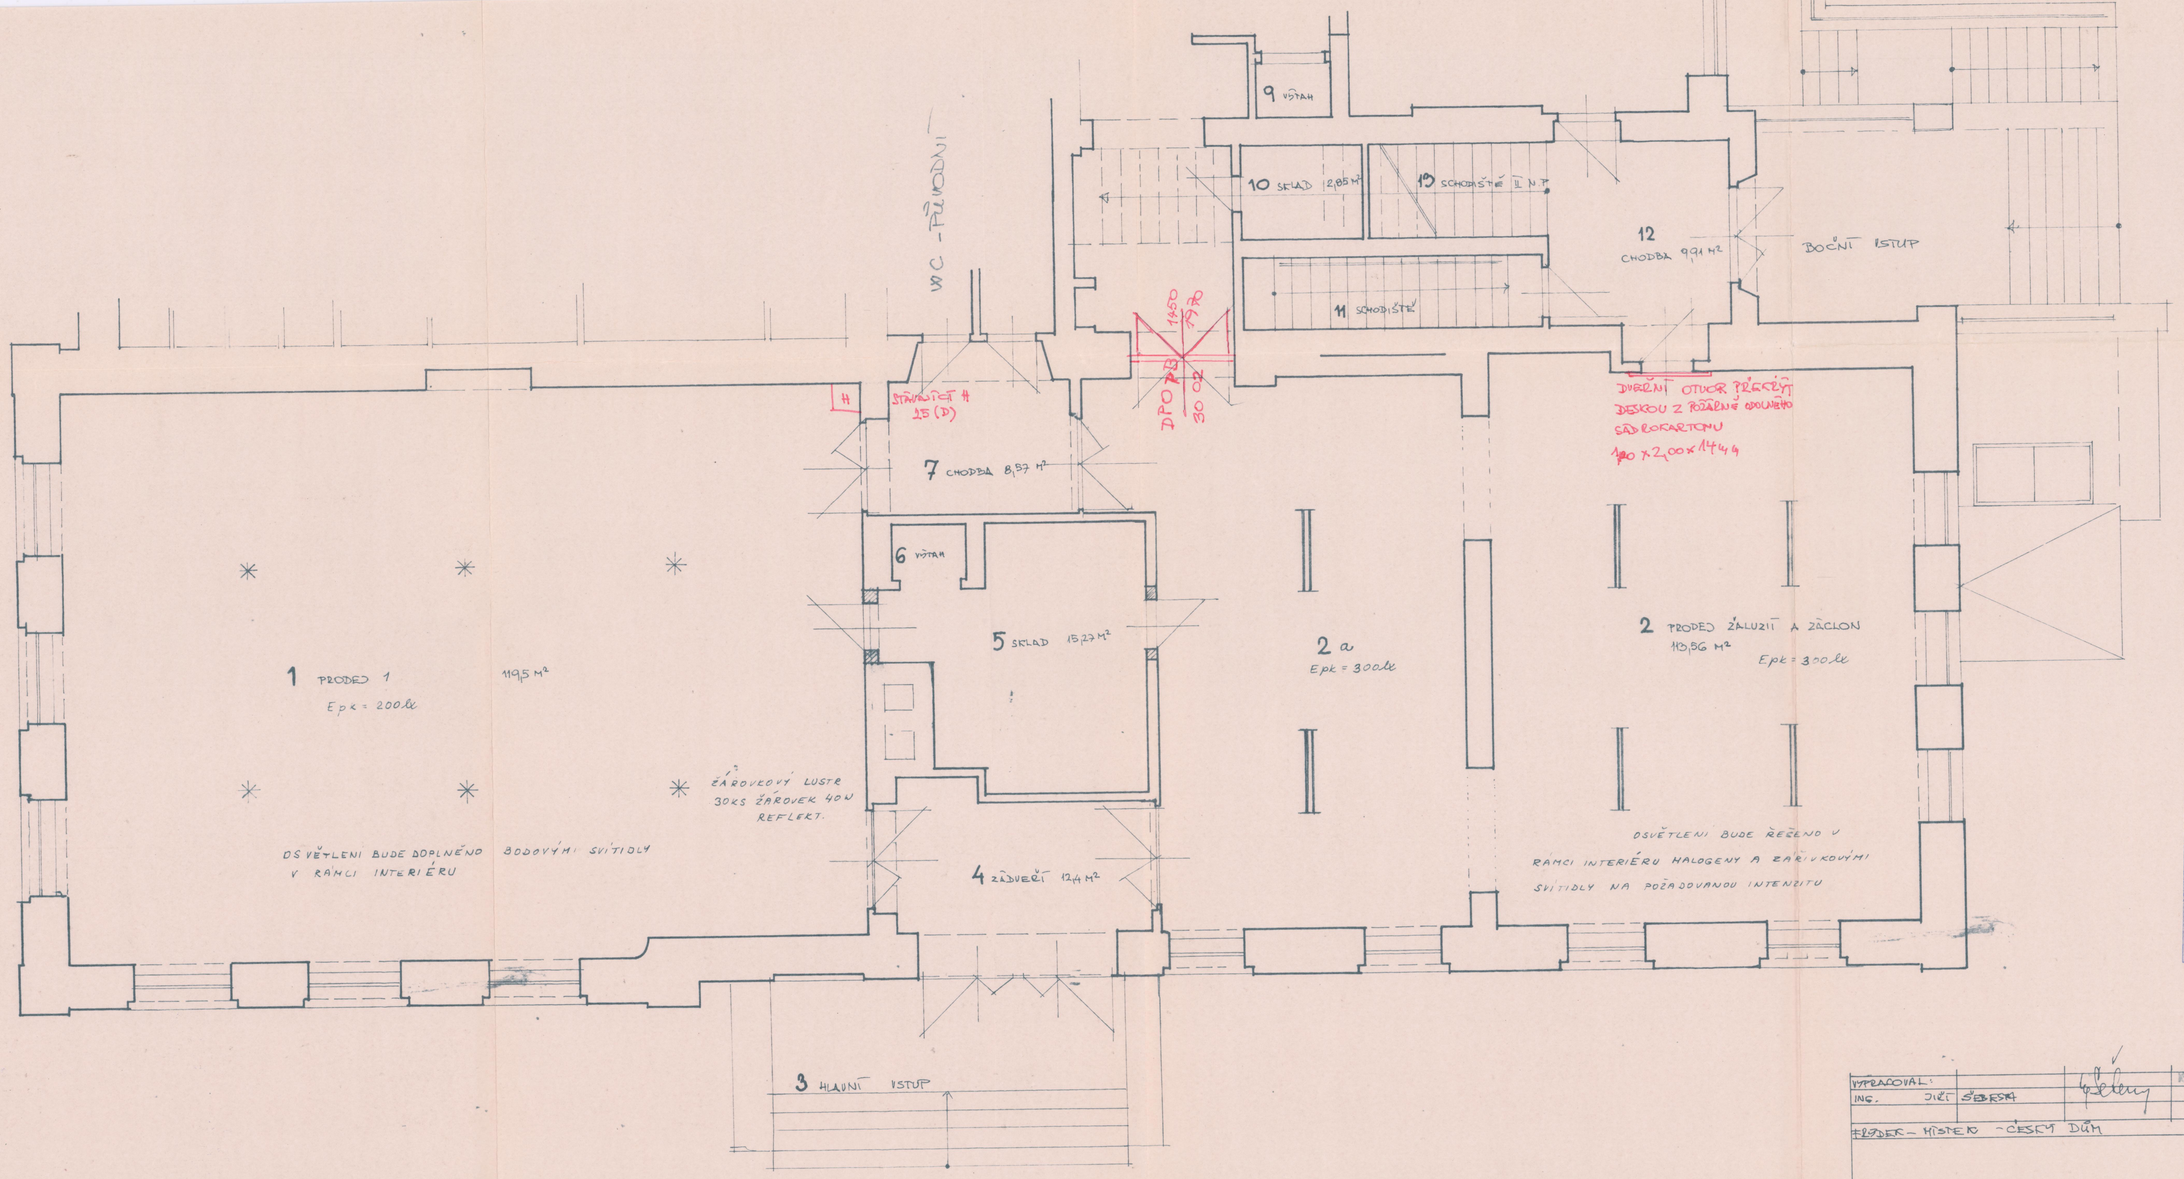

Městský úřad ve Frýdku-Místku
stavební úřad
Schvaluje se k provedení za podmínek stanovených ve stavebním povolení
Frýdek-Místek dne 21. února 1996

VYPRACOVAL: ING. JIŘÍ ŠEBESTA	RČ: 13407259	ING. JIŘÍ ŠEBESTA	
FRÝDEK – MÍSTEK – ČESKÝ DŮM			
PŮDORYS 1. NP PŘEDNÍ ČÁST		FORMÁT	A2
		ČERVEN	1995
		MĚŘÍTKO:	1:50
AKCE ZMĚNA UŽÍVÁNÍ STAVBY		Č. VÝKR	3