


ŘEZ D-D'

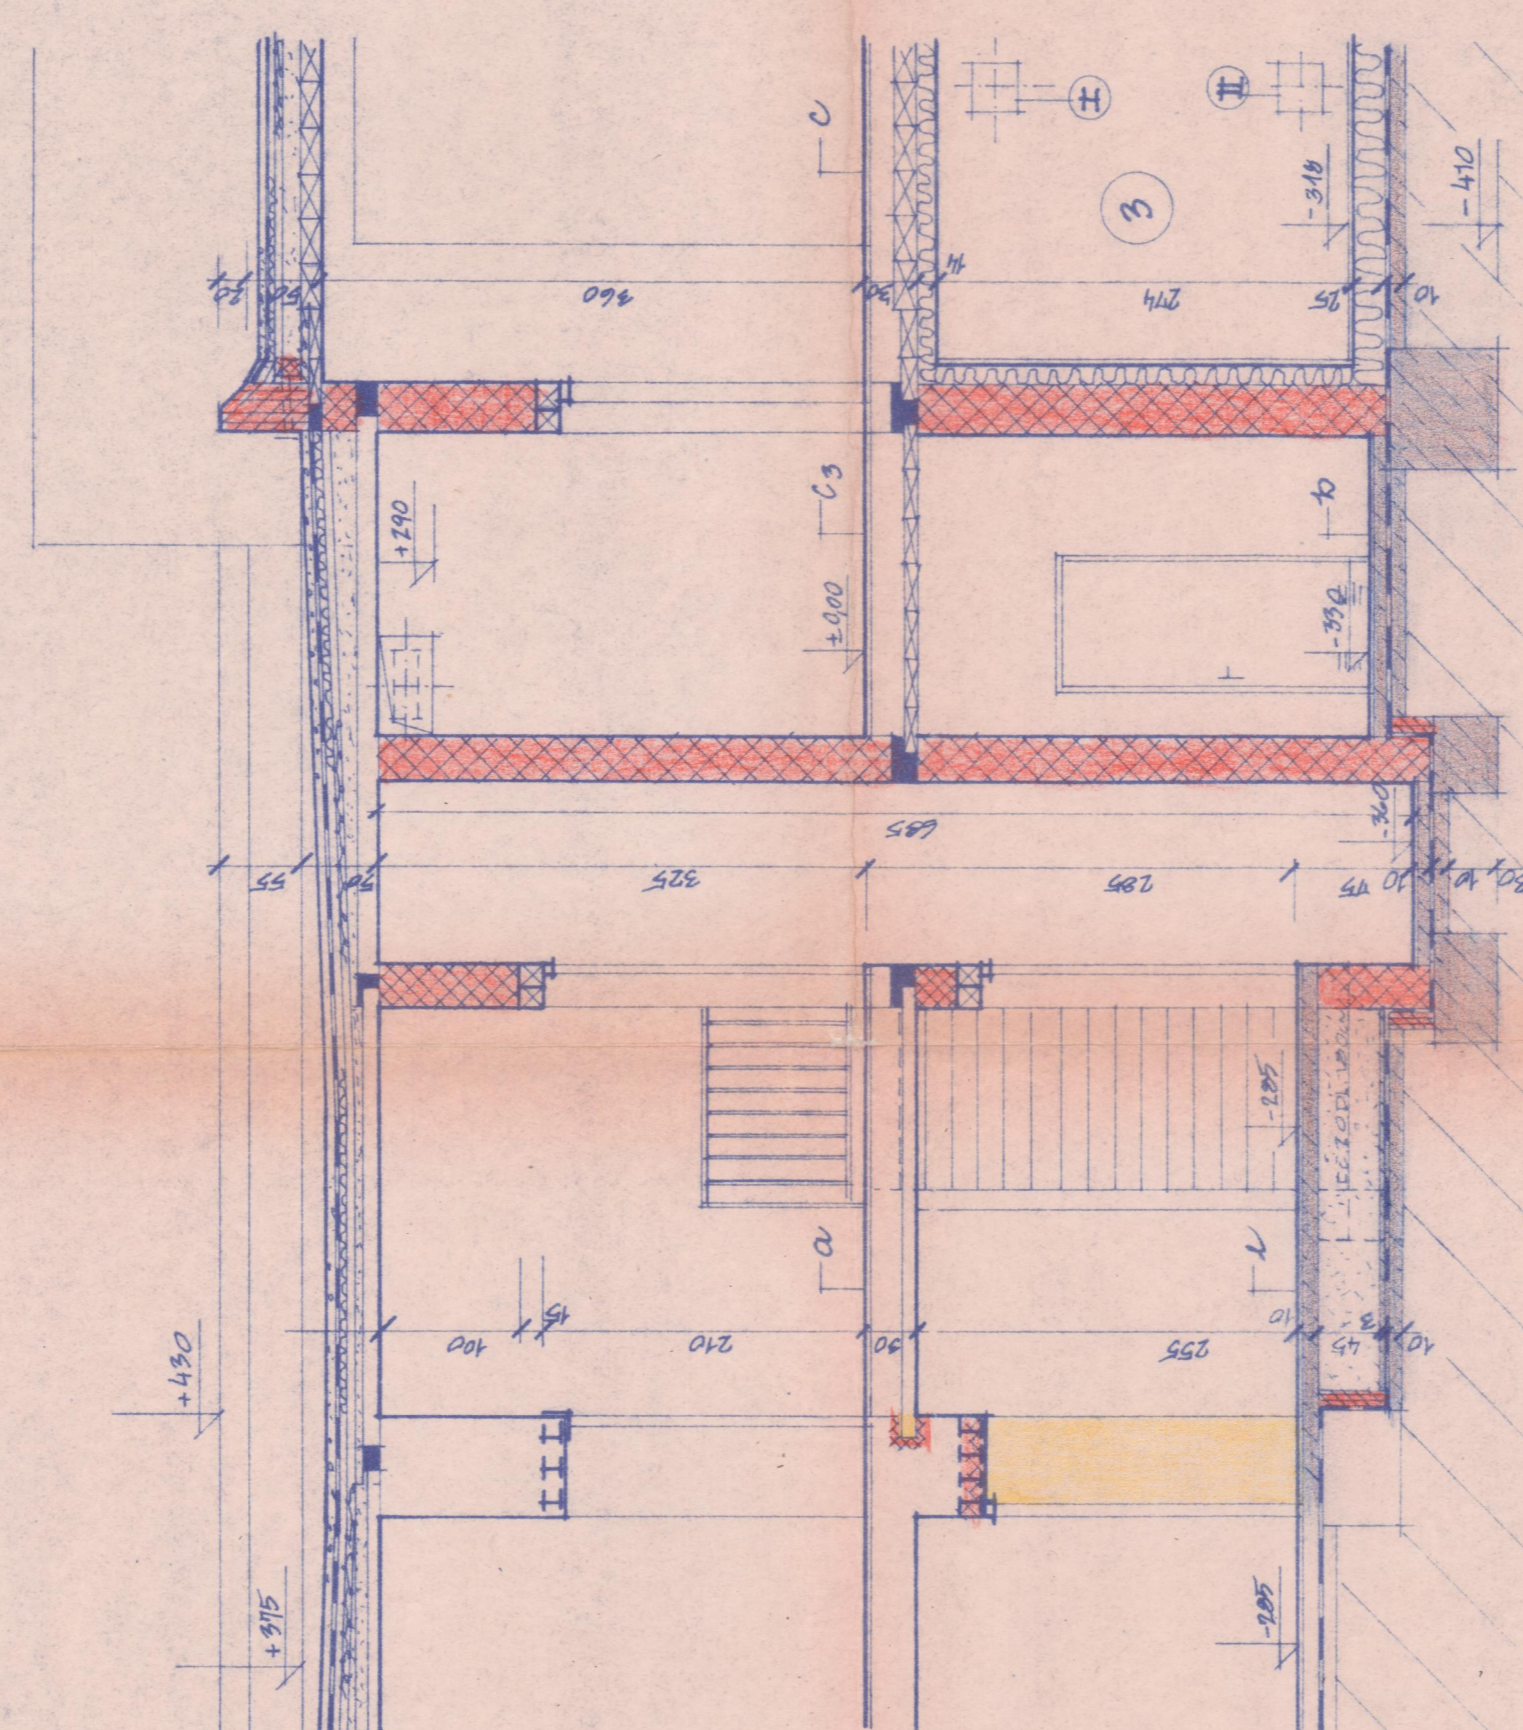

3 CHLADĚRNA PIV. TANKŮ

STĚNA:  
MRZUVIZORNÝ OKRÁD / VZTÍHLO!  
GEM. HALTA  
RABBITIVE PLEINO - OKA 60/60 Z ODELEK  
APA DESKY TL 12 cm  
PAROLIBERANKA / NATĚR SA 1 + 1 x No!  
GEM OMITKA  
ZINO

STROP:  
DEM ONÍTKA 2,0 cm  
RABITZOVĚ PLETIVO  
APA DESKA TL. 12,0 cm  
PAROZÁBRANA / NÁTĚR 3AT + 1xNm /  
KER STROPNI PROFAL

RELIEFOVANÁ DVAŘKA 20 cm  
 CEN. MALTA 30 cm  
 POKL. MAZANÁ S ARM. VÍTK. 30 cm  
 POKL. MAZANÁ S A1 + Na + K + H 120 cm  
 PĚNŮV. POLYESTEREN 120 cm  
 LEPENKA NA SUCHO 20 cm  
 CEN. PŮTĚR 120 cm  
 POKL. BETON S ARM. VÍTK. 20 cm

INDO-ARCH LONČKA  
1971

MILCOUSKOVÁ  
MILCOUSKOV  
Milcousov  
FRIDEK - NISTEK  
BESKYDSKÉ HOTELY A RESTAURACE  
ŘEZ C-Č, ŘEZ D-D'

ŘEZ C-C, ŘEZ D-D

RESTAURACE V SADECH - II STAVBA, KUCHYNĚ