


ZAŘÍZENÍ STAVENIŠTĚ

1:400

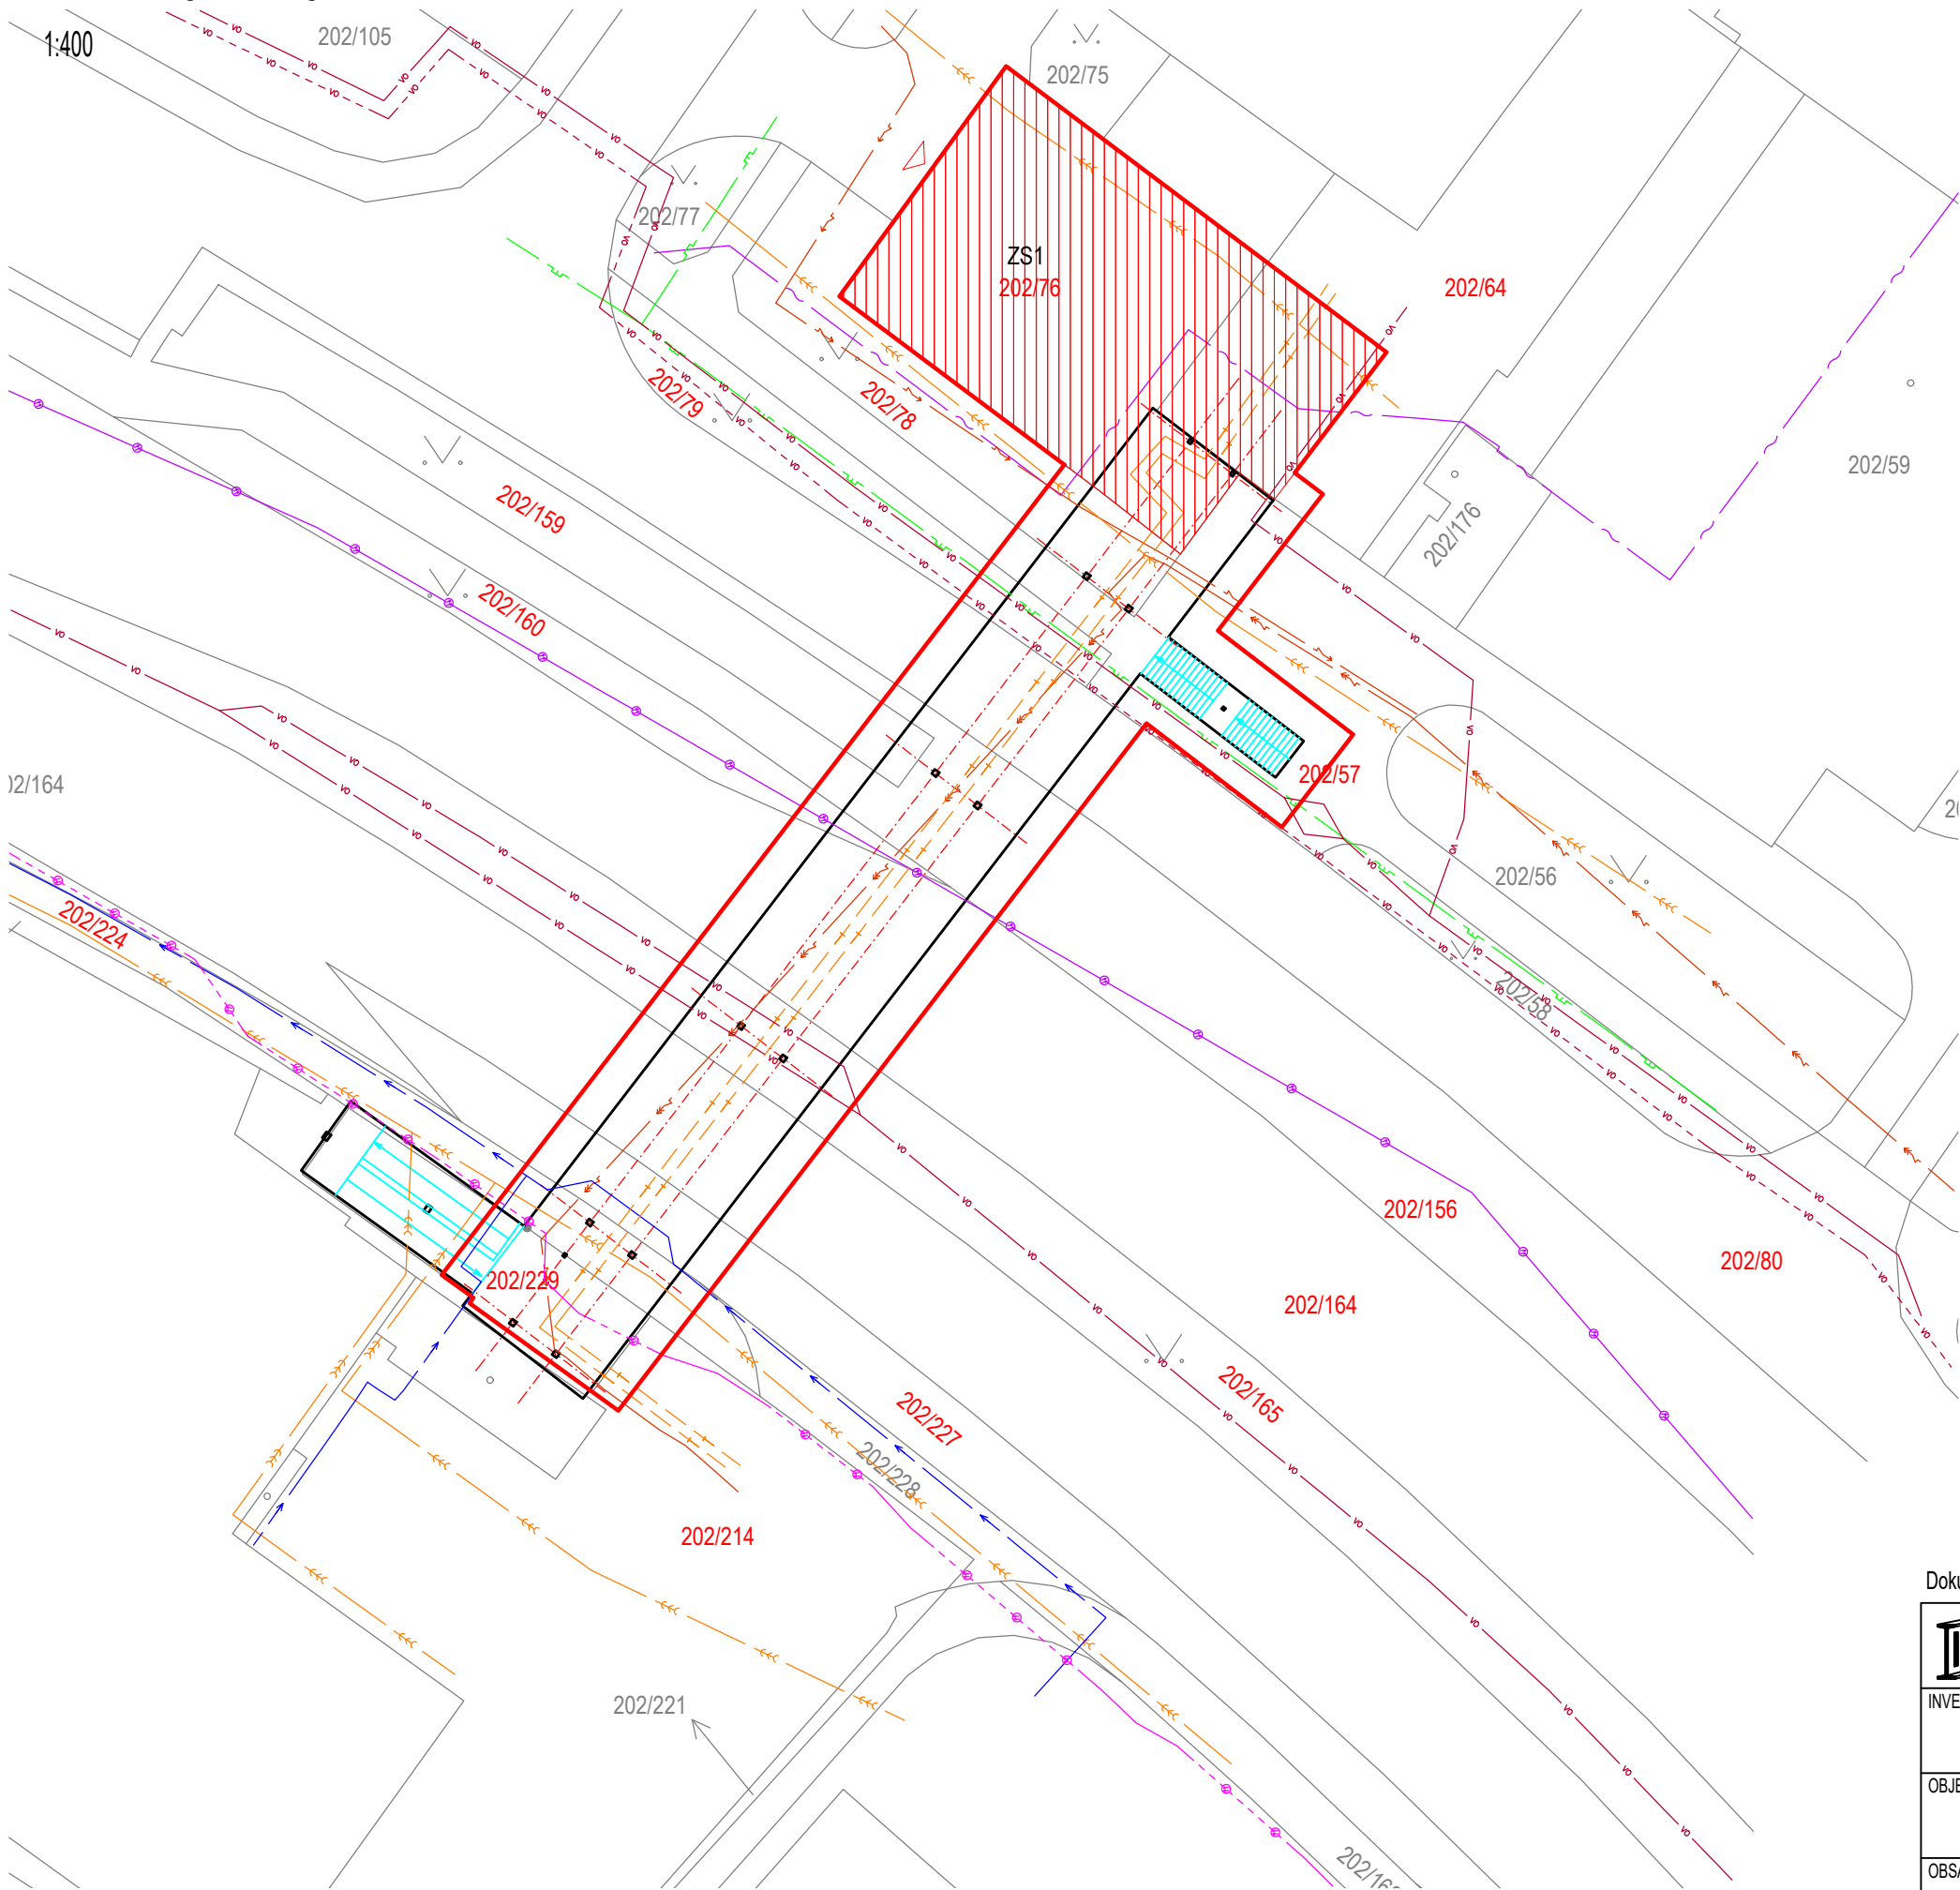

Katastr

- hranice parcely KN
- hranice katastrálního území
- 202/58
- 202/80
- číslo parcely KN
- číslo parcely KN - dotčený pozemek

Stávající stav


- obrys lávky
- osy lávky
- schody, rampa

Inženýrské sítě (Technická infrastruktura)

- metalické vedení (CETIN a.s.)
- průběh optického kabelu a metalického vedení (CETIN a.s.)
- podzemní vedení NN do 1kV (ČEZ Distribuce, a.s.)
- podzemní vedení VN do 35kV (ČEZ Distribuce, a.s.)
- plyn NTL (GasNet, s.r.o.)
- kanalizace jednotná (SmVaK a.s.)
- vodovod (SmVaK a.s.)
- tepelné vedení (Veolia Energie ČR, a.s.)
- kabely veřejného osvětlení (TS a.s.)
- impulsní kabely veřejného osvětlení (TS a.s.)
- městské optické sítě (TS a.s.)

Stavba

- obvod staveniště
- navrhované zařízení staveniště
- ZS1 415 m2

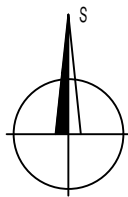

Dokumentace je duševním vlastnictvím zhotovitele a tvoří součást obchodního tajemství.

 <div>IKON s.r.o. Příborská 1390, 738 02 Frýdek-Místek 12 tel./fax: 558 433 016, 558 433 215 e-mail: info@ikonfm.cz, http://www.ikonfm.cz</div>	HIP	Ing. Lumír Ivánek	
	Zodp.projektant	Ing. Tomáš Kocich	
	Vypracoval	Ing. Tomáš Kocich	
INVESTOR: Statutární město Frýdek-Místek Radniční 1148, Frýdek, 73801 Frýdek-Místek	Č. zakázky	22-052/1	
	Datum	03/2023	
OBJEKT: OPRAVA LÁVKY PRO PĚŠÍ UL. REVOLUČNÍ k. ú. Frýdek	Měřítko	1:400	
	Účel	DSP	
	Materiál	-	
OBSAH VÝKRESU: ZAŘÍZENÍ STAVENIŠTĚ	Formát	A3	
	ČÍSLO VÝKRESU:	B.8.2	
			REV. .