

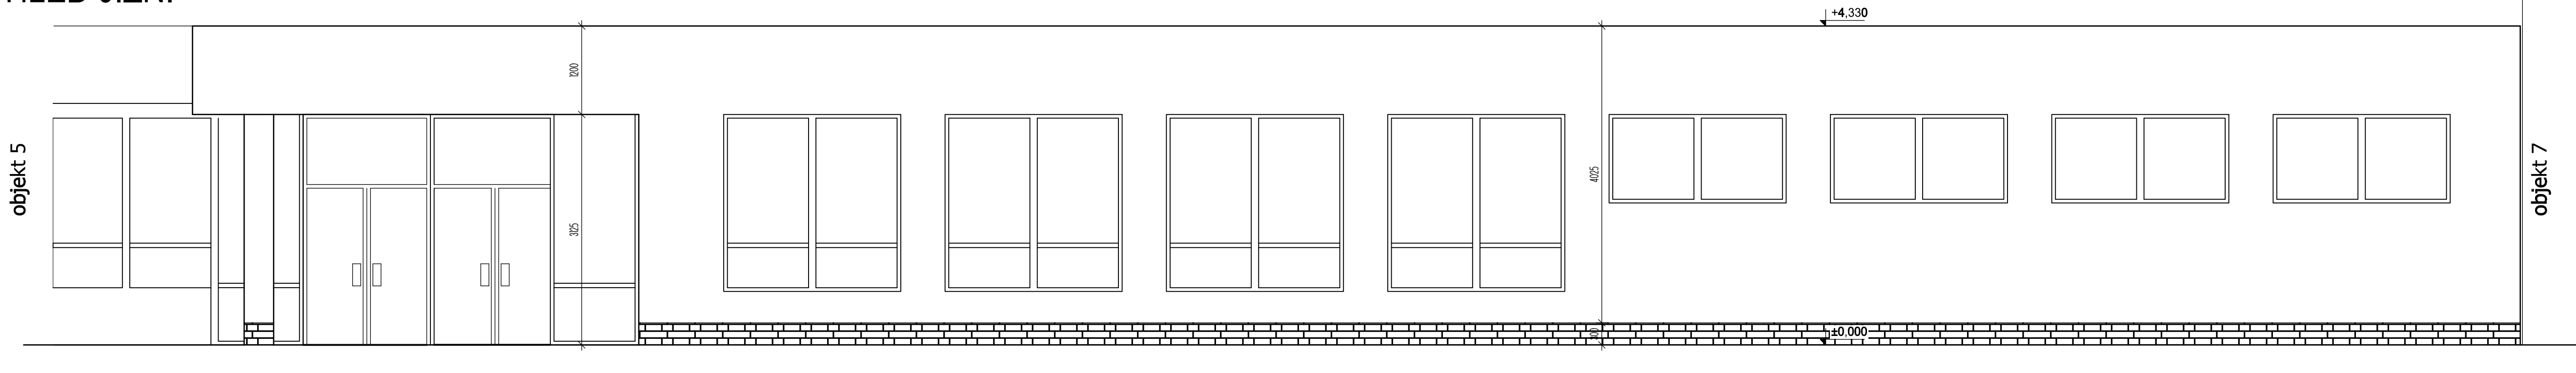
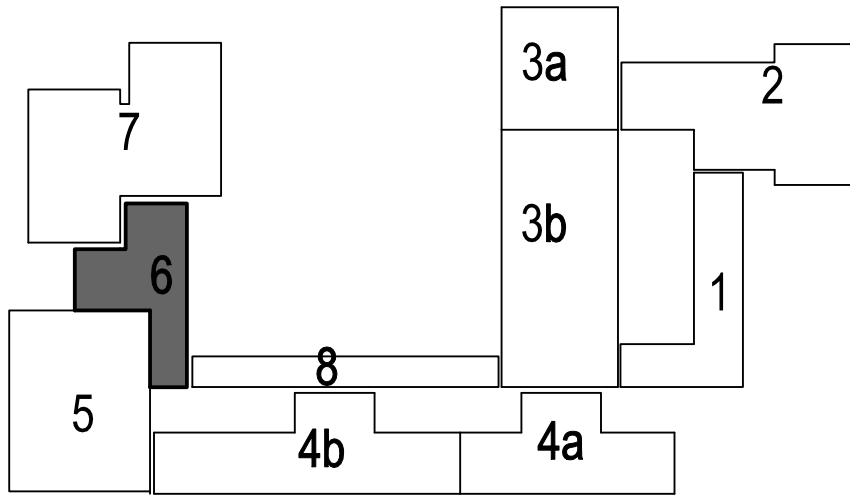


POHLED JIŽNÍ

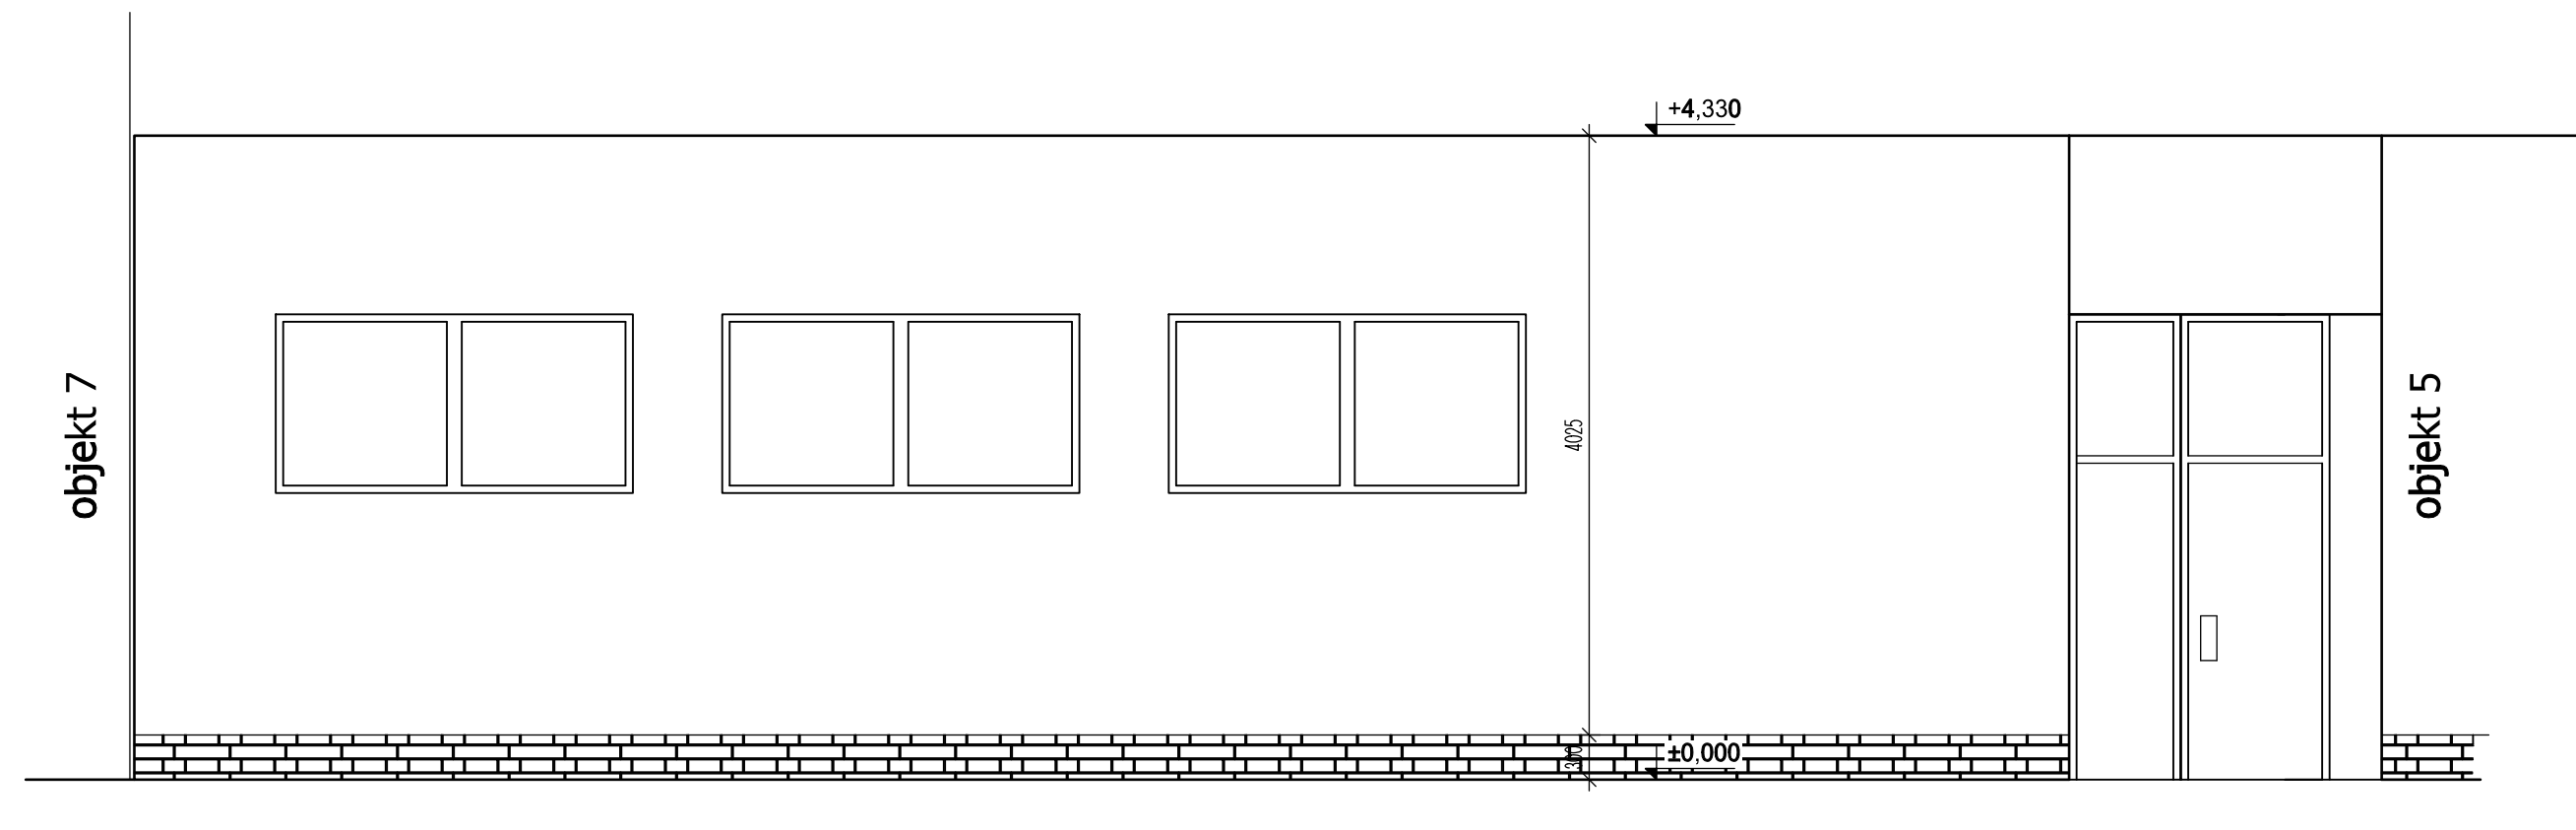

POHLED SEVERNÍ

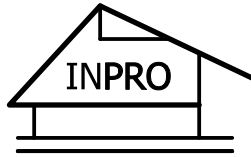

Projektční kancelář: INPRO Černá cesta 1909 738 01 Frýdek - Místek		tel. 558 631 893, 608 888 944 e-mail: muller@inproprojekt.cz web: www.inproprojekt.cz			
Zodpovědný projektant: Ing. Vladimír Müller		Vypracoval: Ing. Daniel Jezerský			
Investor:		Statutární město Frýdek-Místek Radniční 1148 738 22 Frýdek-Místek			
Akce:		Projektová dokumentace skutečného stavu Základní školy Frýdek-Místek, ČSA 570 (elektronická podoba)			
Objekt:	6	Název výkresu: POHLED JIŽNÍ A SEVERNÍ		Číslo paré:	
Stupeň P.D.:	-	Datum: VI.2009	Číslo zakázky: 06/2009	Měřítko: 1:50	Číslo výkresu: F-3