



MÍSTNÍ KOMUNIKACE III. TŘÍDY-1


0.020000

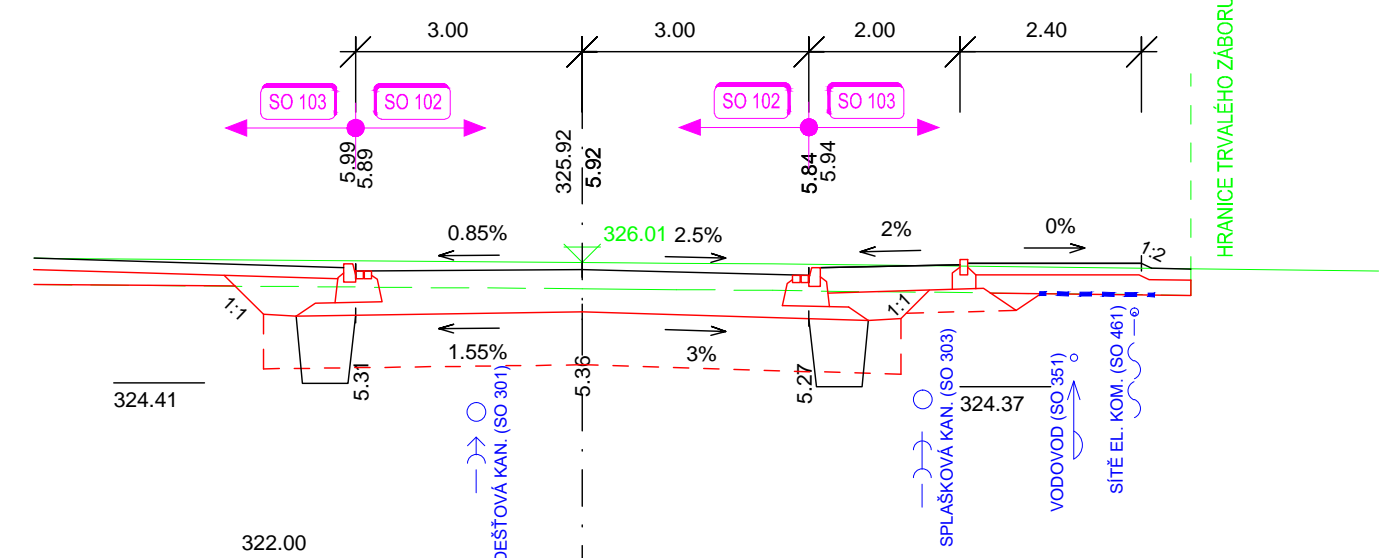


0.040000

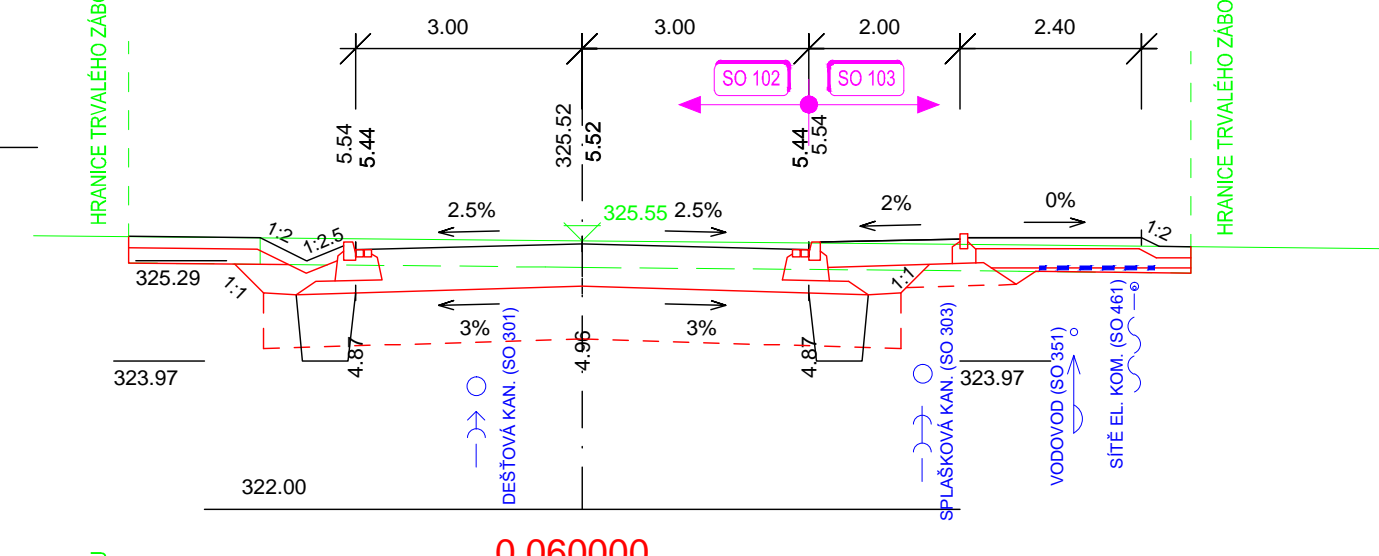


0.060000

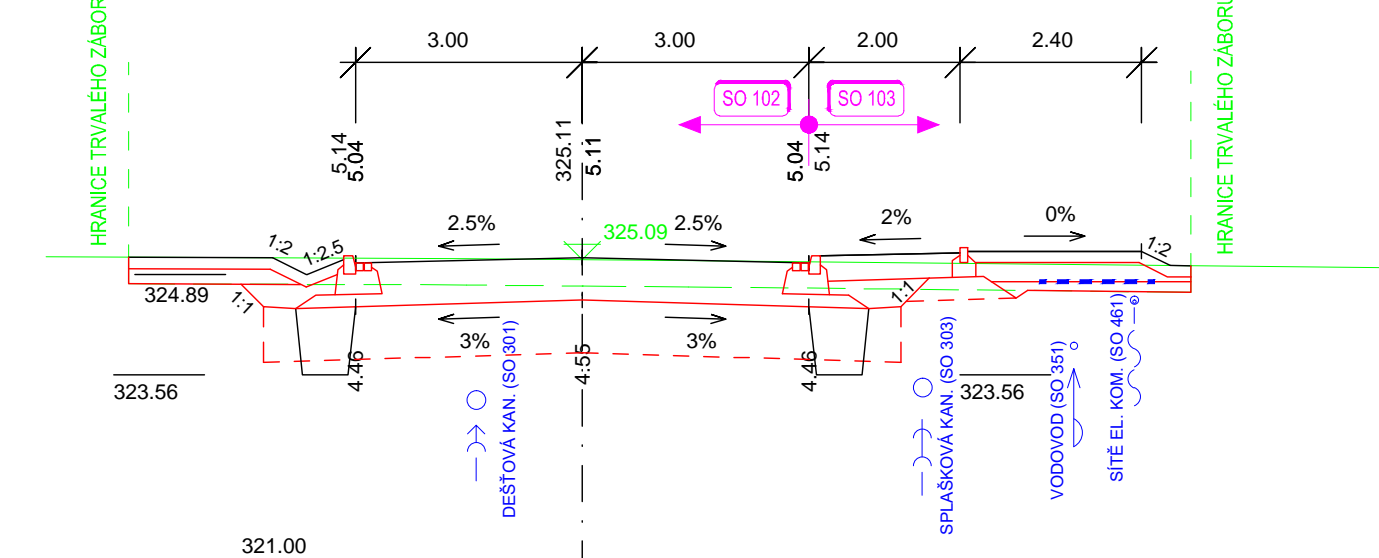

0.080000

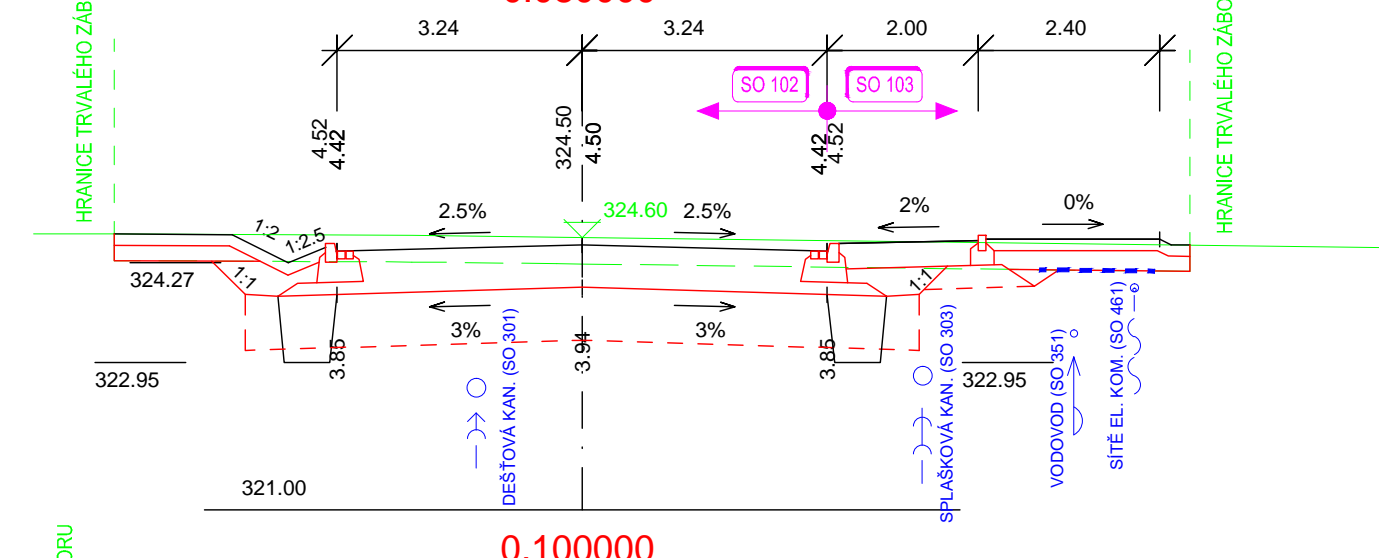


0.100000

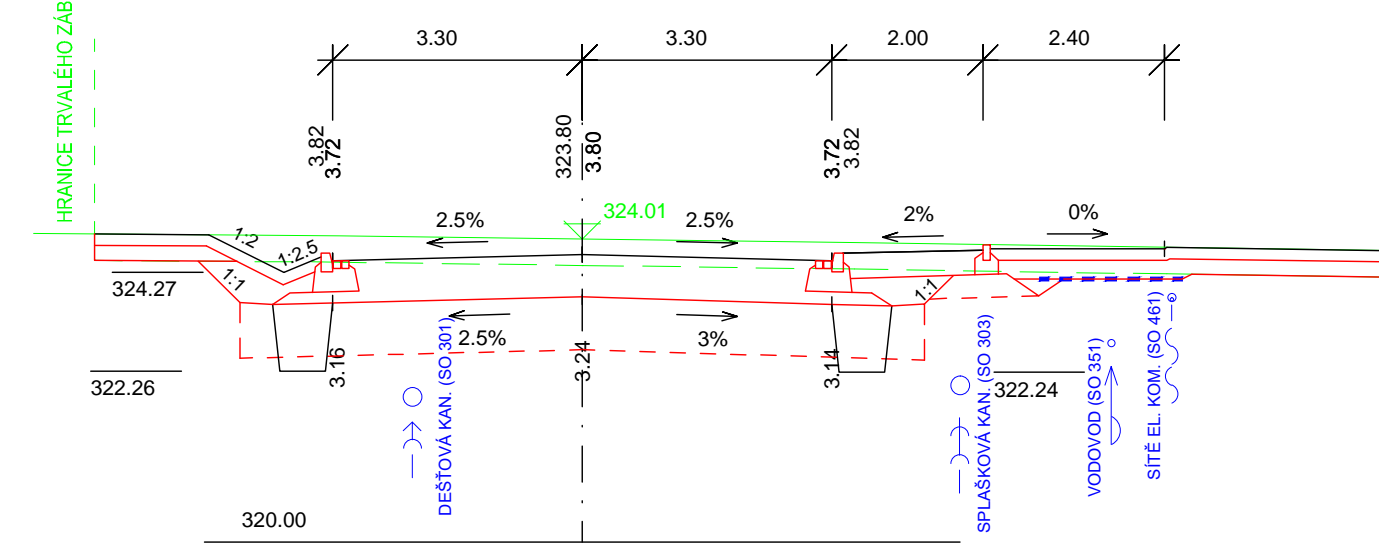


MÍSTNÍ KOMUNIKACE II. TŘÍDY


0.020000

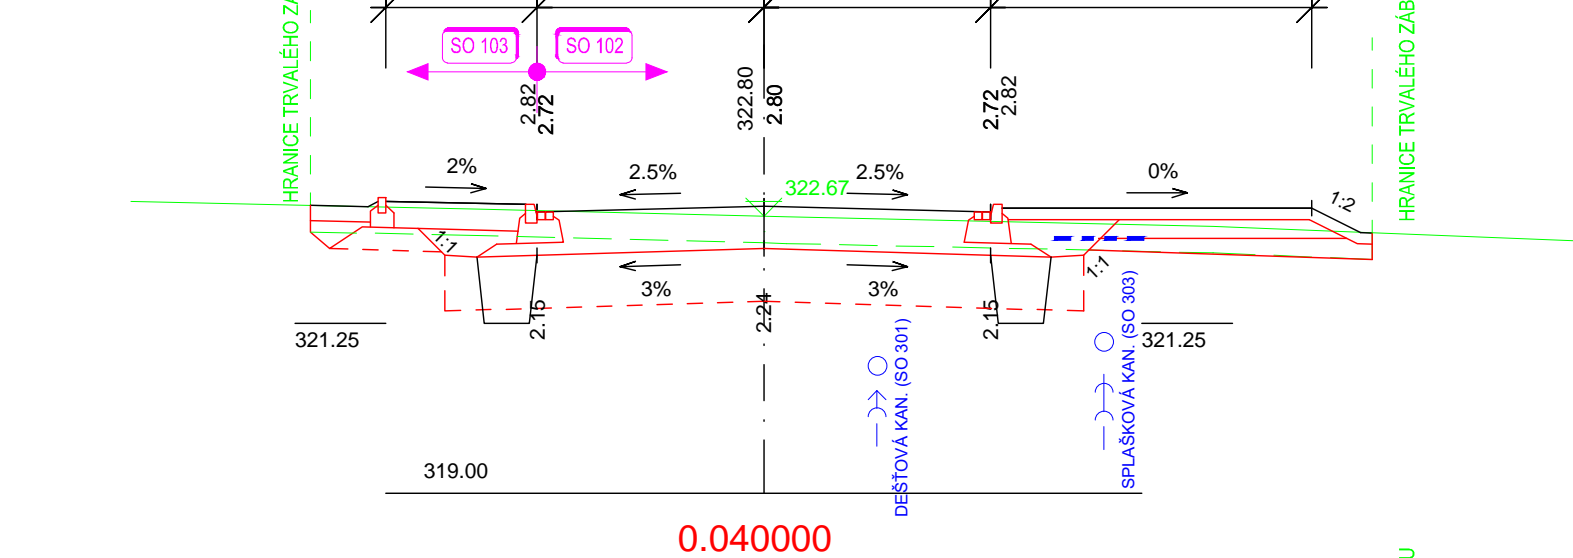


0.040000

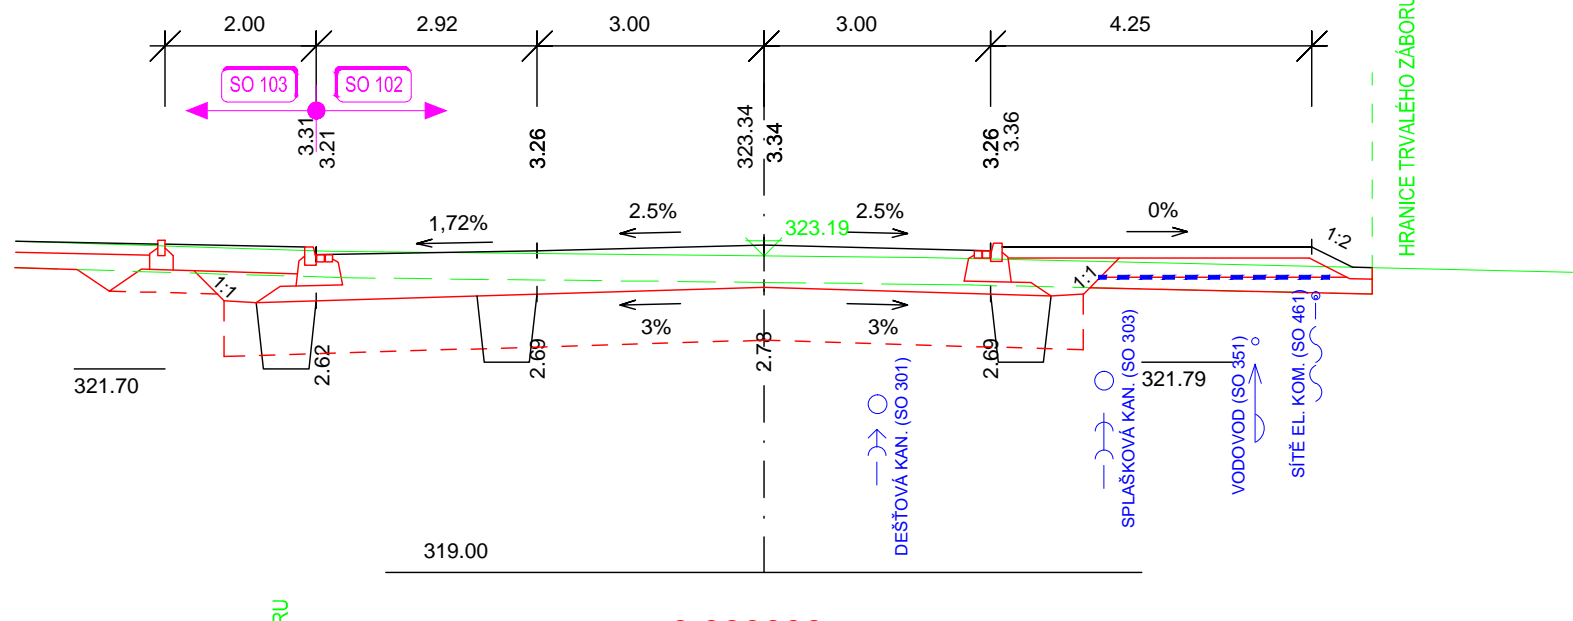


0.060000

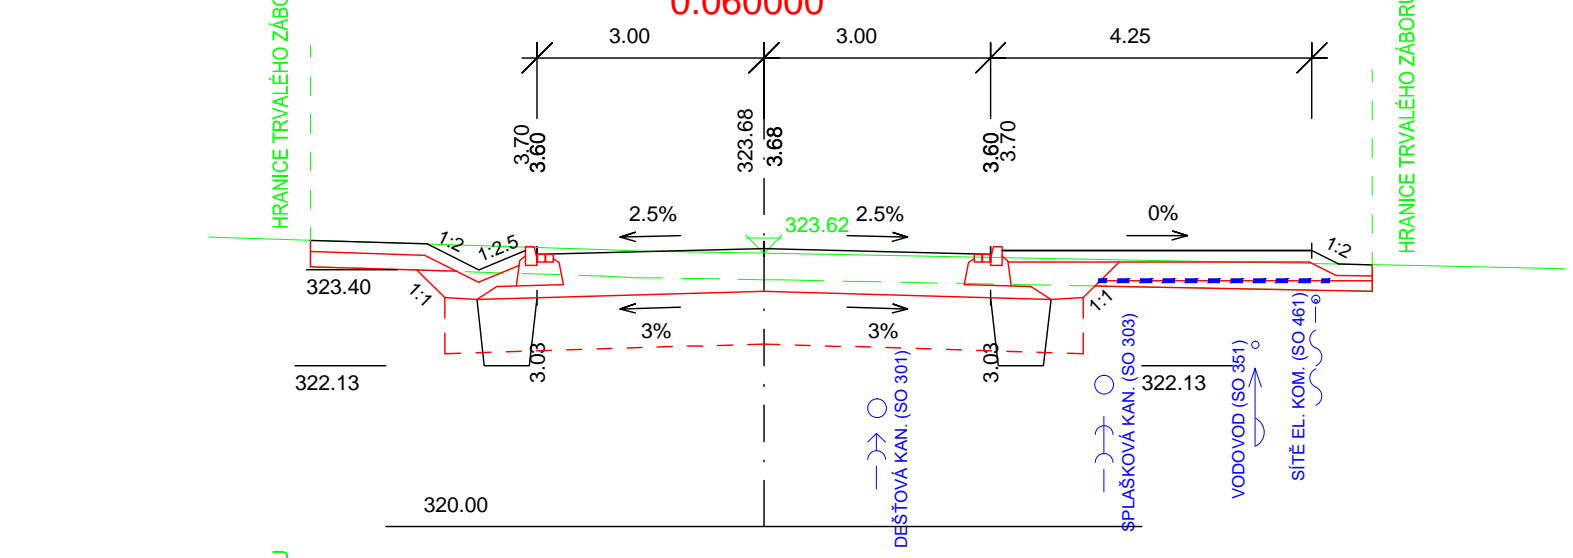


0.080000

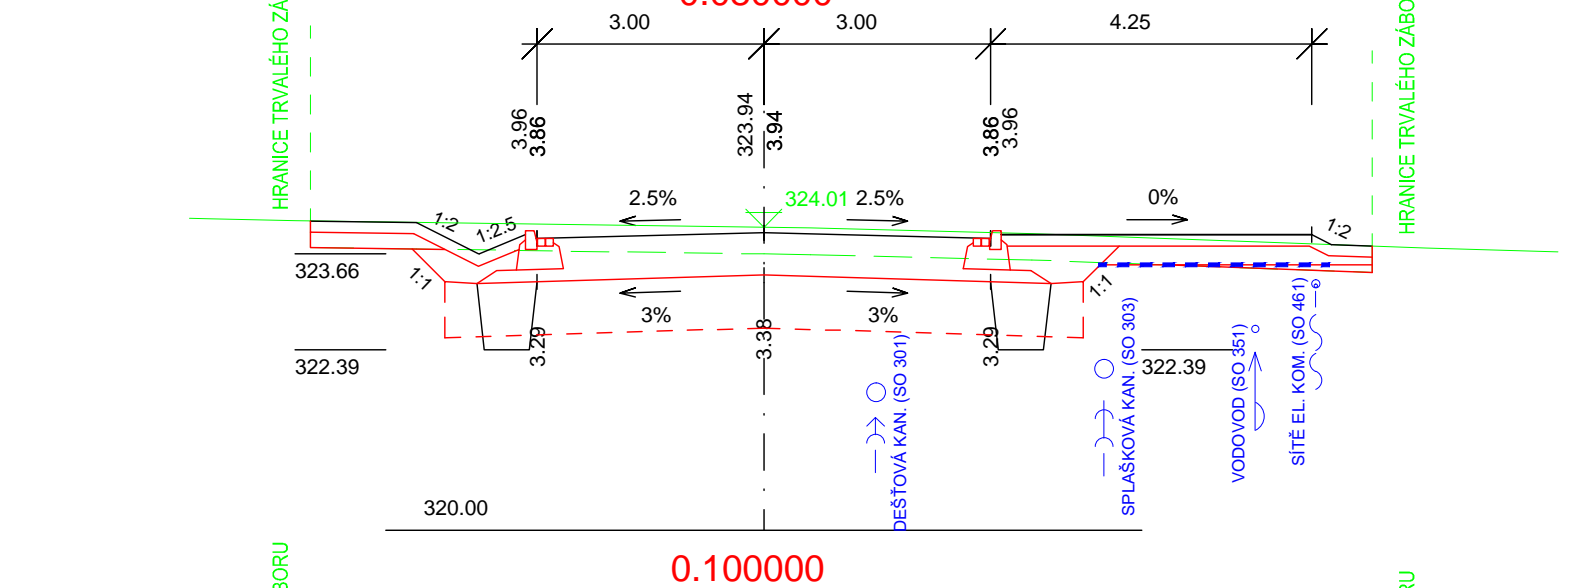


0.100000

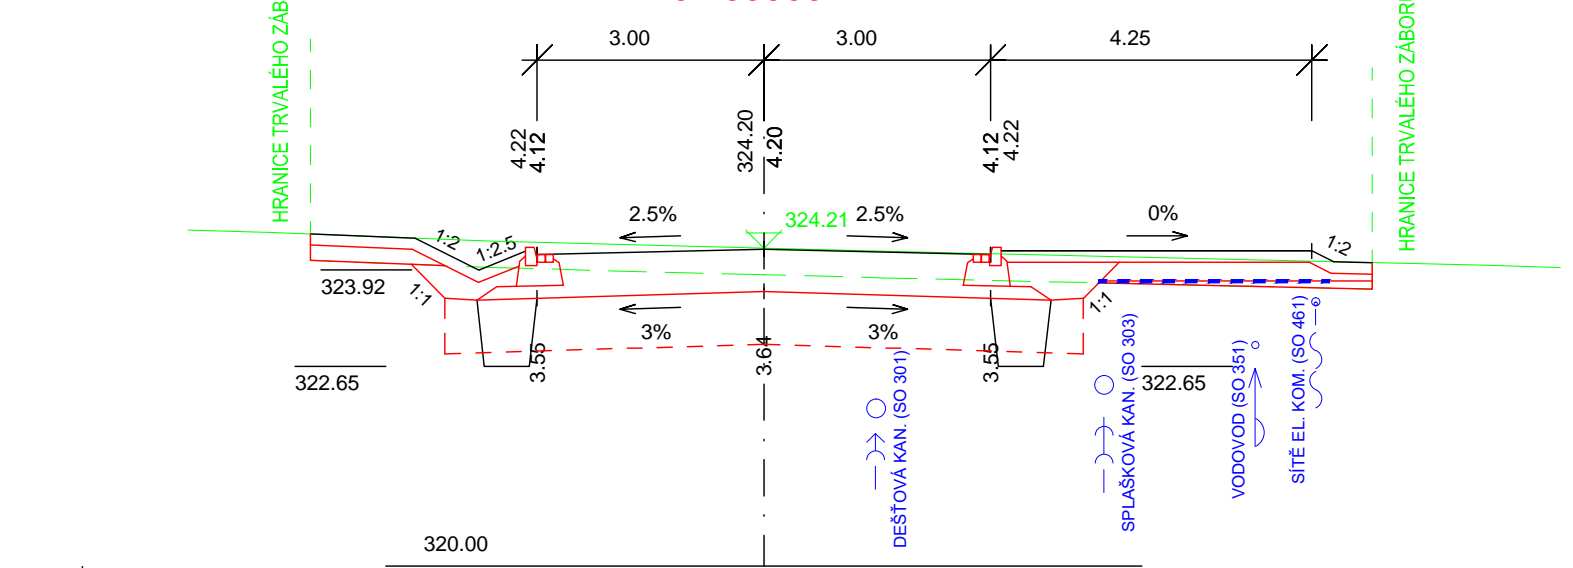


0.120000

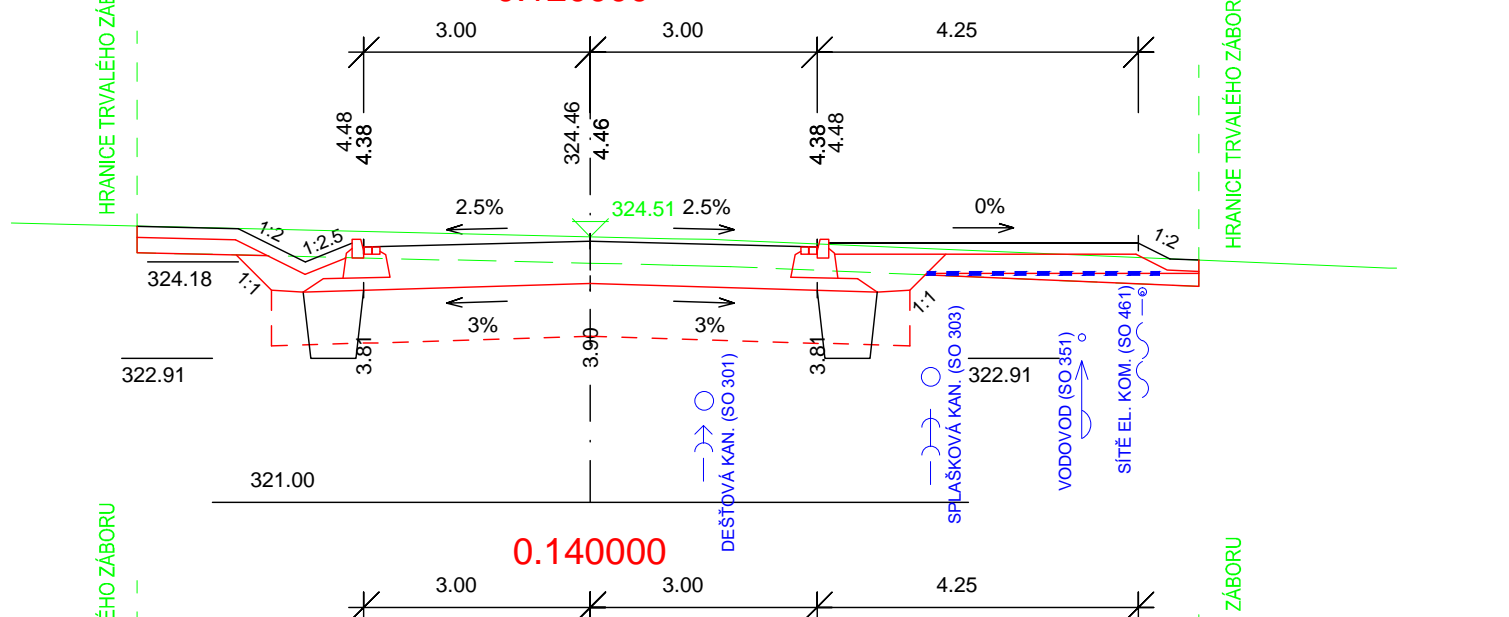


0.140000

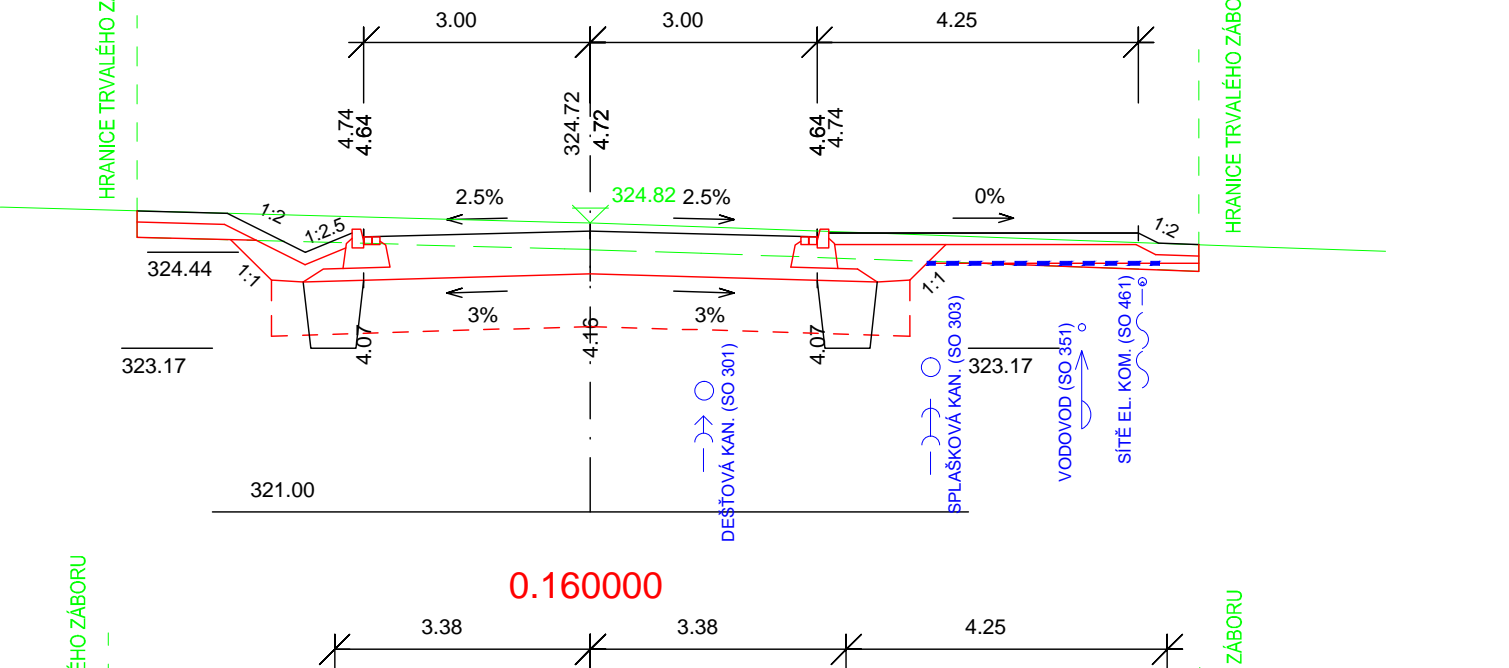


0.160000

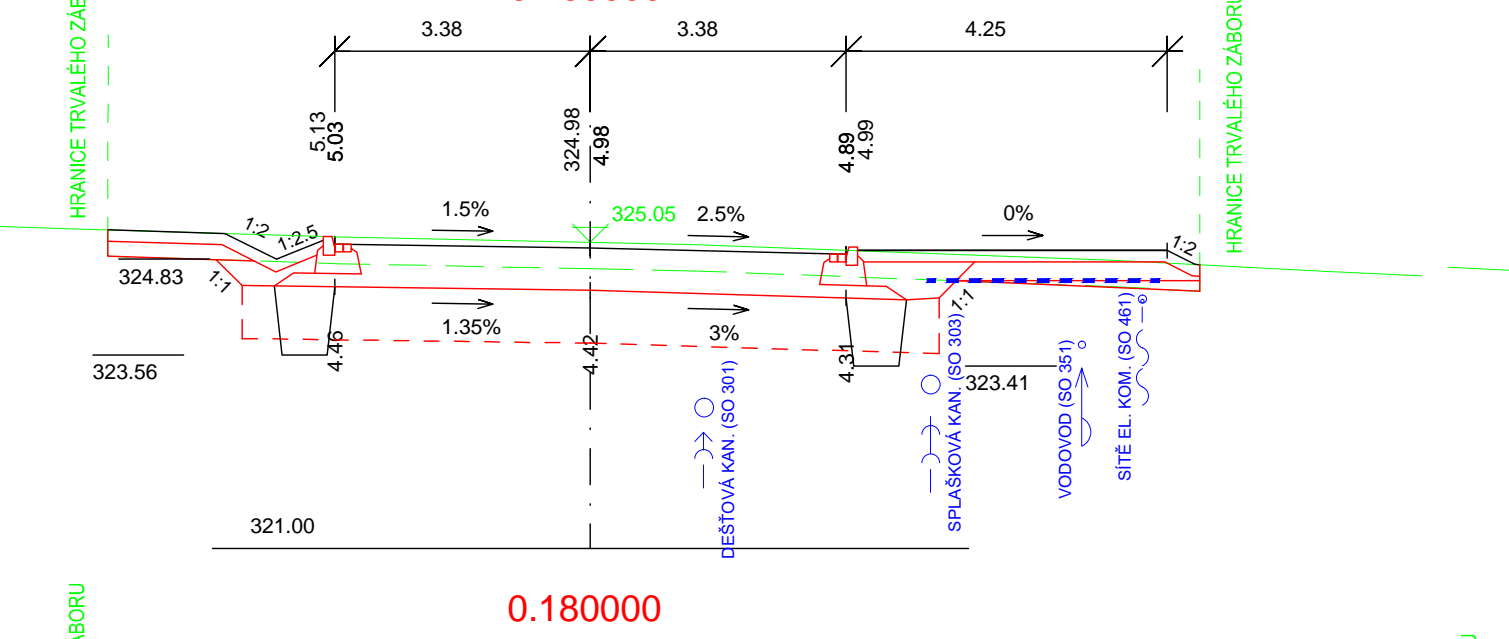


0.180000

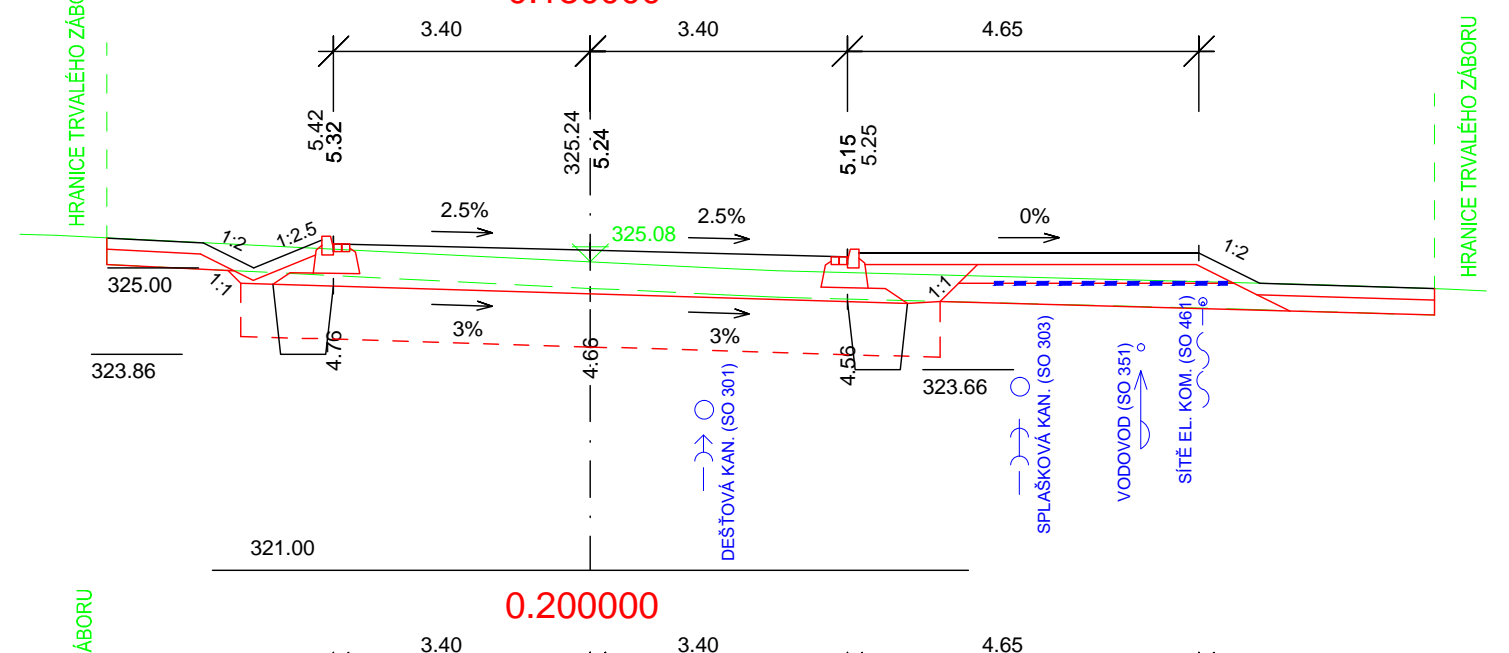


0.200000

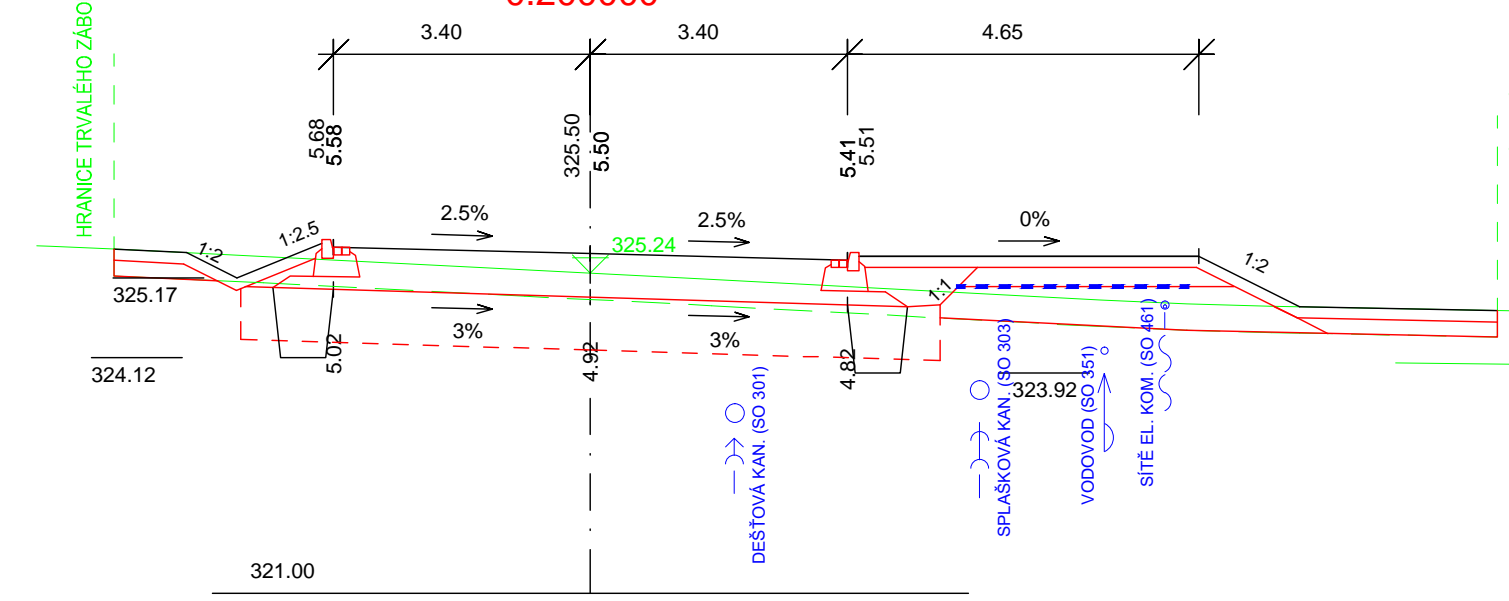


0.220000

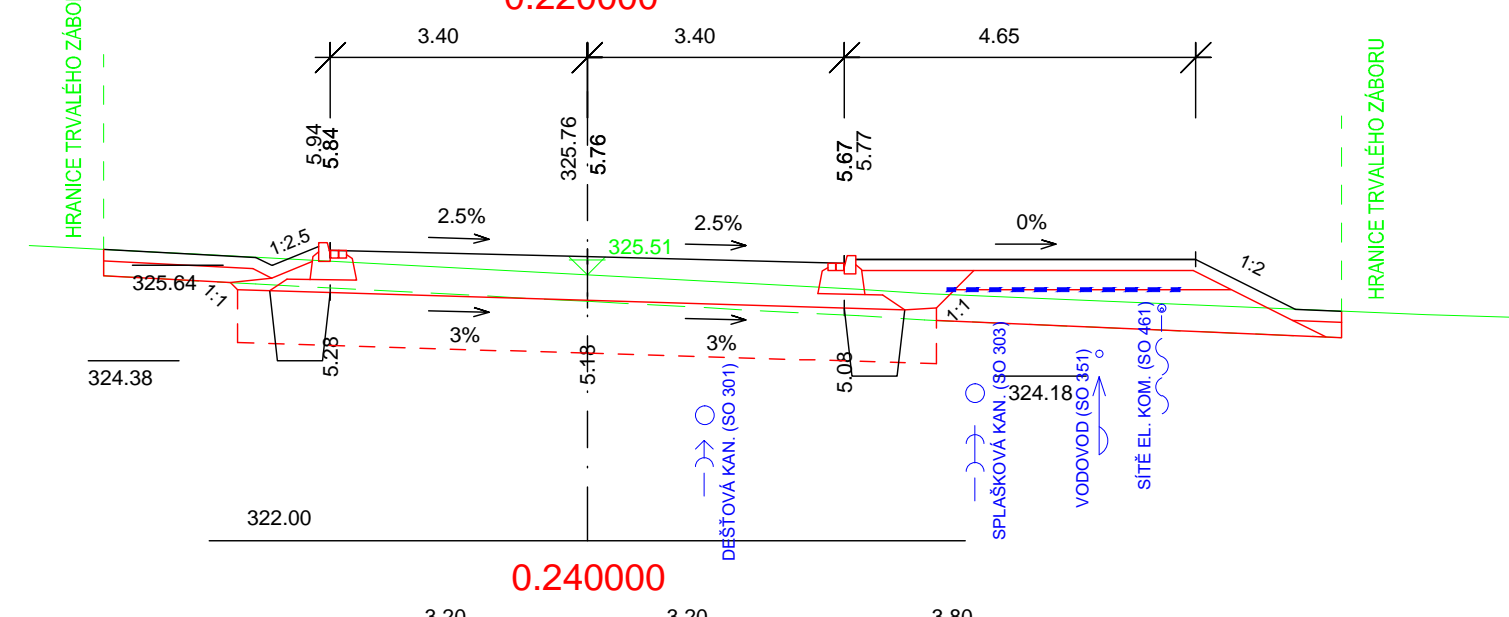


0.240000

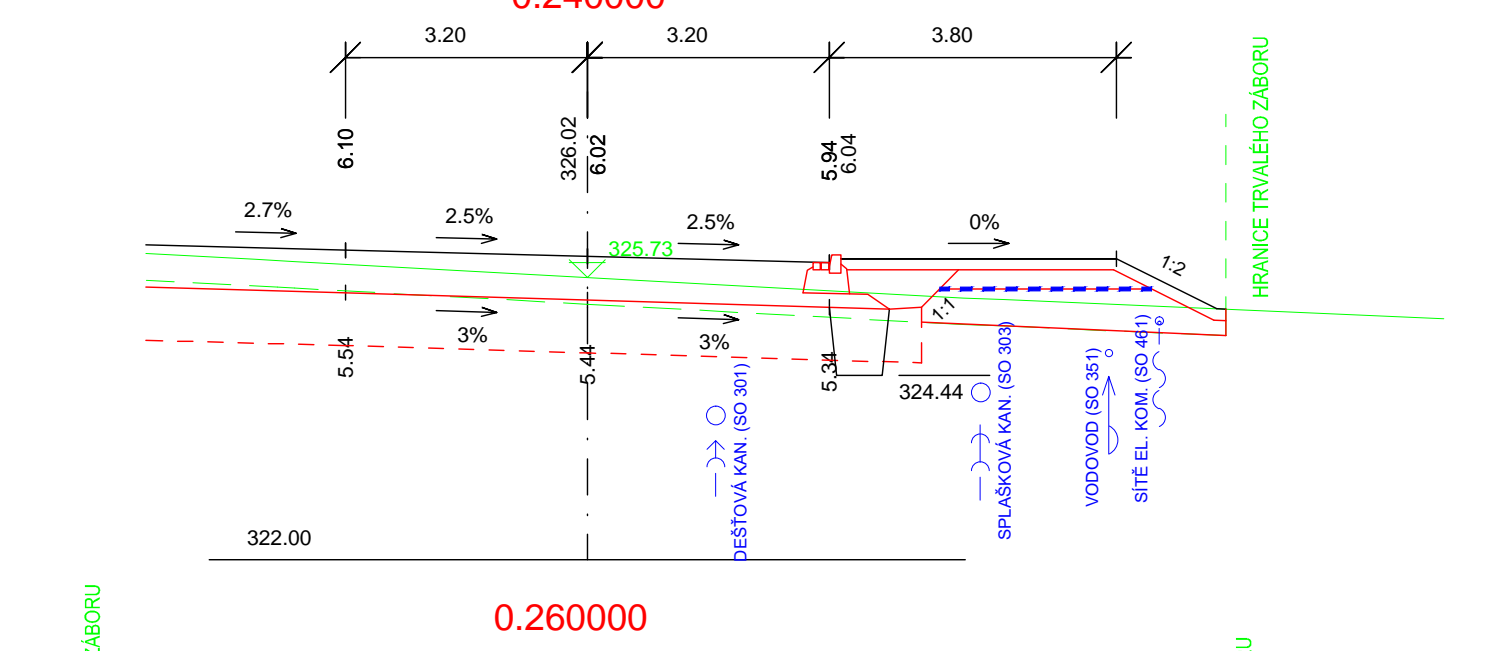

0.260000

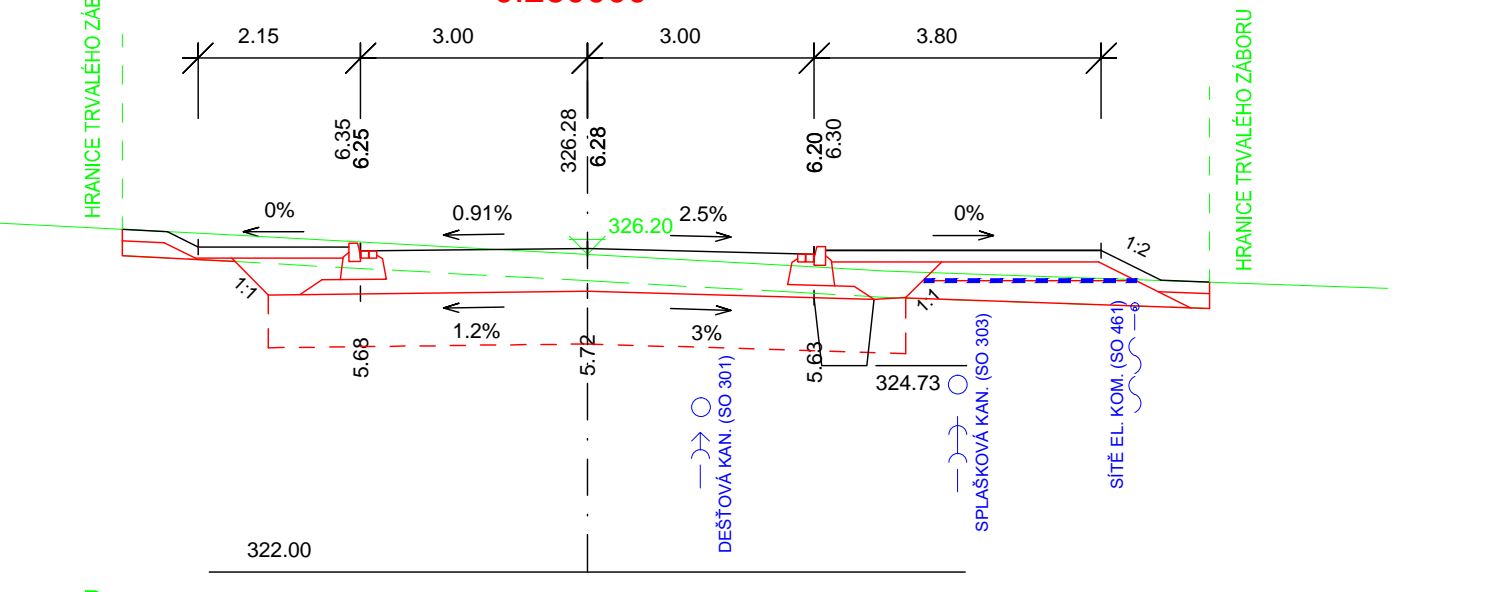


0.267000

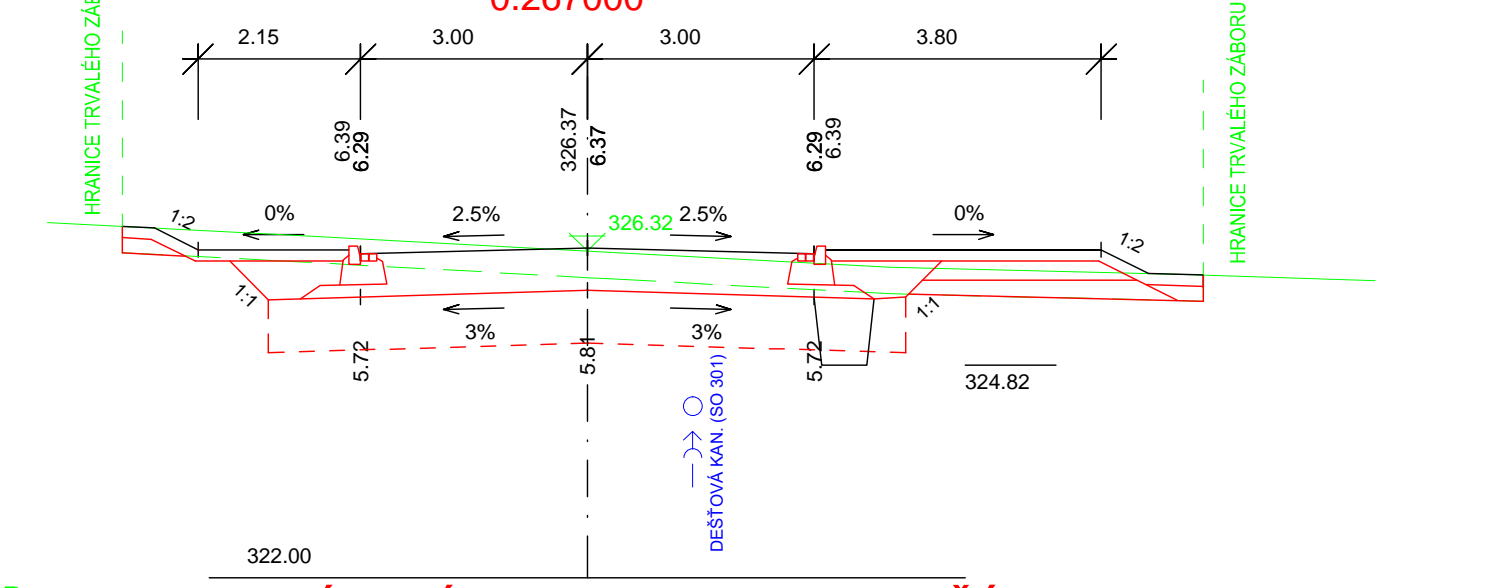

MÍSTNÍ KOMUNIKACE III. TŘÍDY-2

0.020000

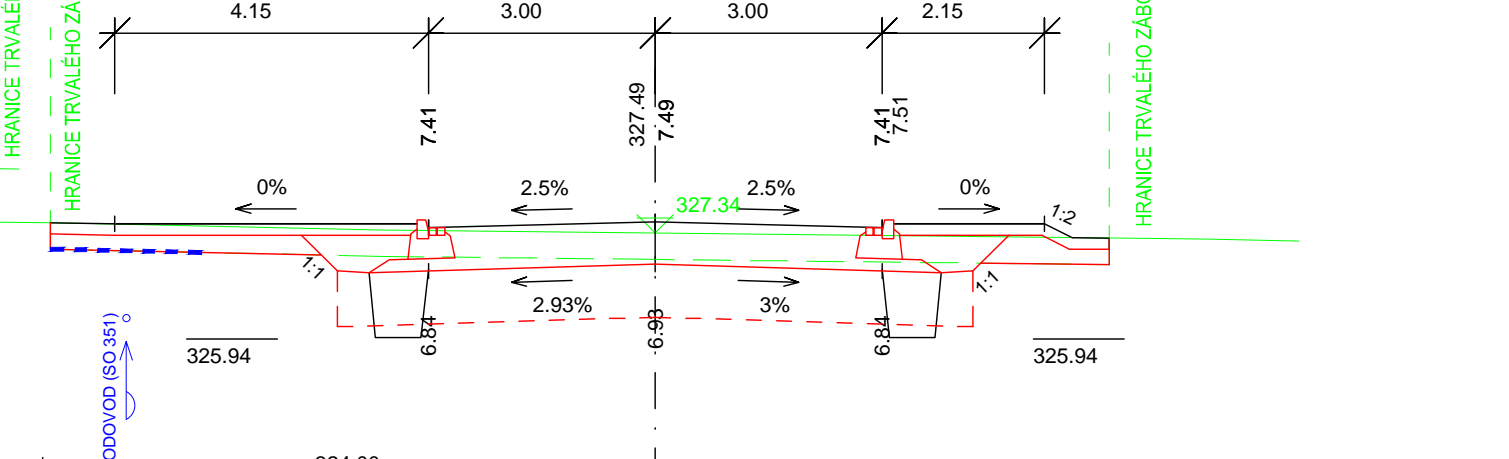

D.1.1
SO 102
DPS

			SOURAČNÍVÝ SYSTÉM VÝSKOVÝ SYSTÉM	S-JTSK S-UTSK	
VEDOUcí PROJEKTANT	ING. DAGMAR KLAIMONOVÁ		ZHOŤOVITEL:		
ZODPOVĚDNÝ PROJEKTANT	ING. DAGMAR KLAIMONOVÁ				
ZPRACOVAL	ING. DAVID FEKETE				
TECHNICKÁ KONTROLA	ING. PAVEL HANYK				
OBJEDNATEL: STATUTÁRNÍ MĚSTO FRYDEK-MÍSTEK					
KRAJ: MORAVSKOSLEZSKÝ	OKRES: FRYDEK-MÍSTEK	OBEC: MĚSTO FRYDEK-MÍSTEK			
AKCE:			www.dopraplan.cz		
Vybudování komunikací a inženýrských sítí v lokalitě Berlin 2			DATUM		01/2025
			MĚŘÍTKO		1:100
			STUPEŇ		DPS
			ZAK. ČÍSLO		23027
ČÁST:	SO 102 - MÍSTNÍ KOMUNIKACE II. A III. TŘÍDY				
PŘÍLOHA:			ČÍS. PŘÍLOHY	PARE	
PŘÍČNÝ ŘEZ			05.		