

KAT.ÚZEM./ULICE/A DRUH POVRCHU
VZDÁLENOST ŠACHET
POŘ.ČÍSLO POVODÍ

ČÍSLA ŠACHET (Šx)

STANIČENÍ KOMUNIKACE

PODÉLNÝ PROFIL
SO 301 - DEŠŤOVÁ KANALIZACE
ÚSEK Č.6
POTRUBÍ PP-DN300-SN12, DL. 107 m

MĚŘÍTKO DÉLEK 1:500
MĚŘÍTKO VÝŠEK 1:100

HLOUBKA VÝKOPU RÝHY

KÓTA DNA STOKY



KÓTA UPRAVENÉHO TERÉNU

KÓTA PŮVODNÍHO TERÉNU

Srovn. rovina

STANIČENÍ [km]

PRŮŘEZ,MATERIÁL,DÉLKA POTRUBÍ
SKLON NA DÉLKU
KAPACITA STOKY l/s A RYCHLOST m/s
VÝPOČTOVÉ MNOŽSTVÍ l/s A RYCHLOST

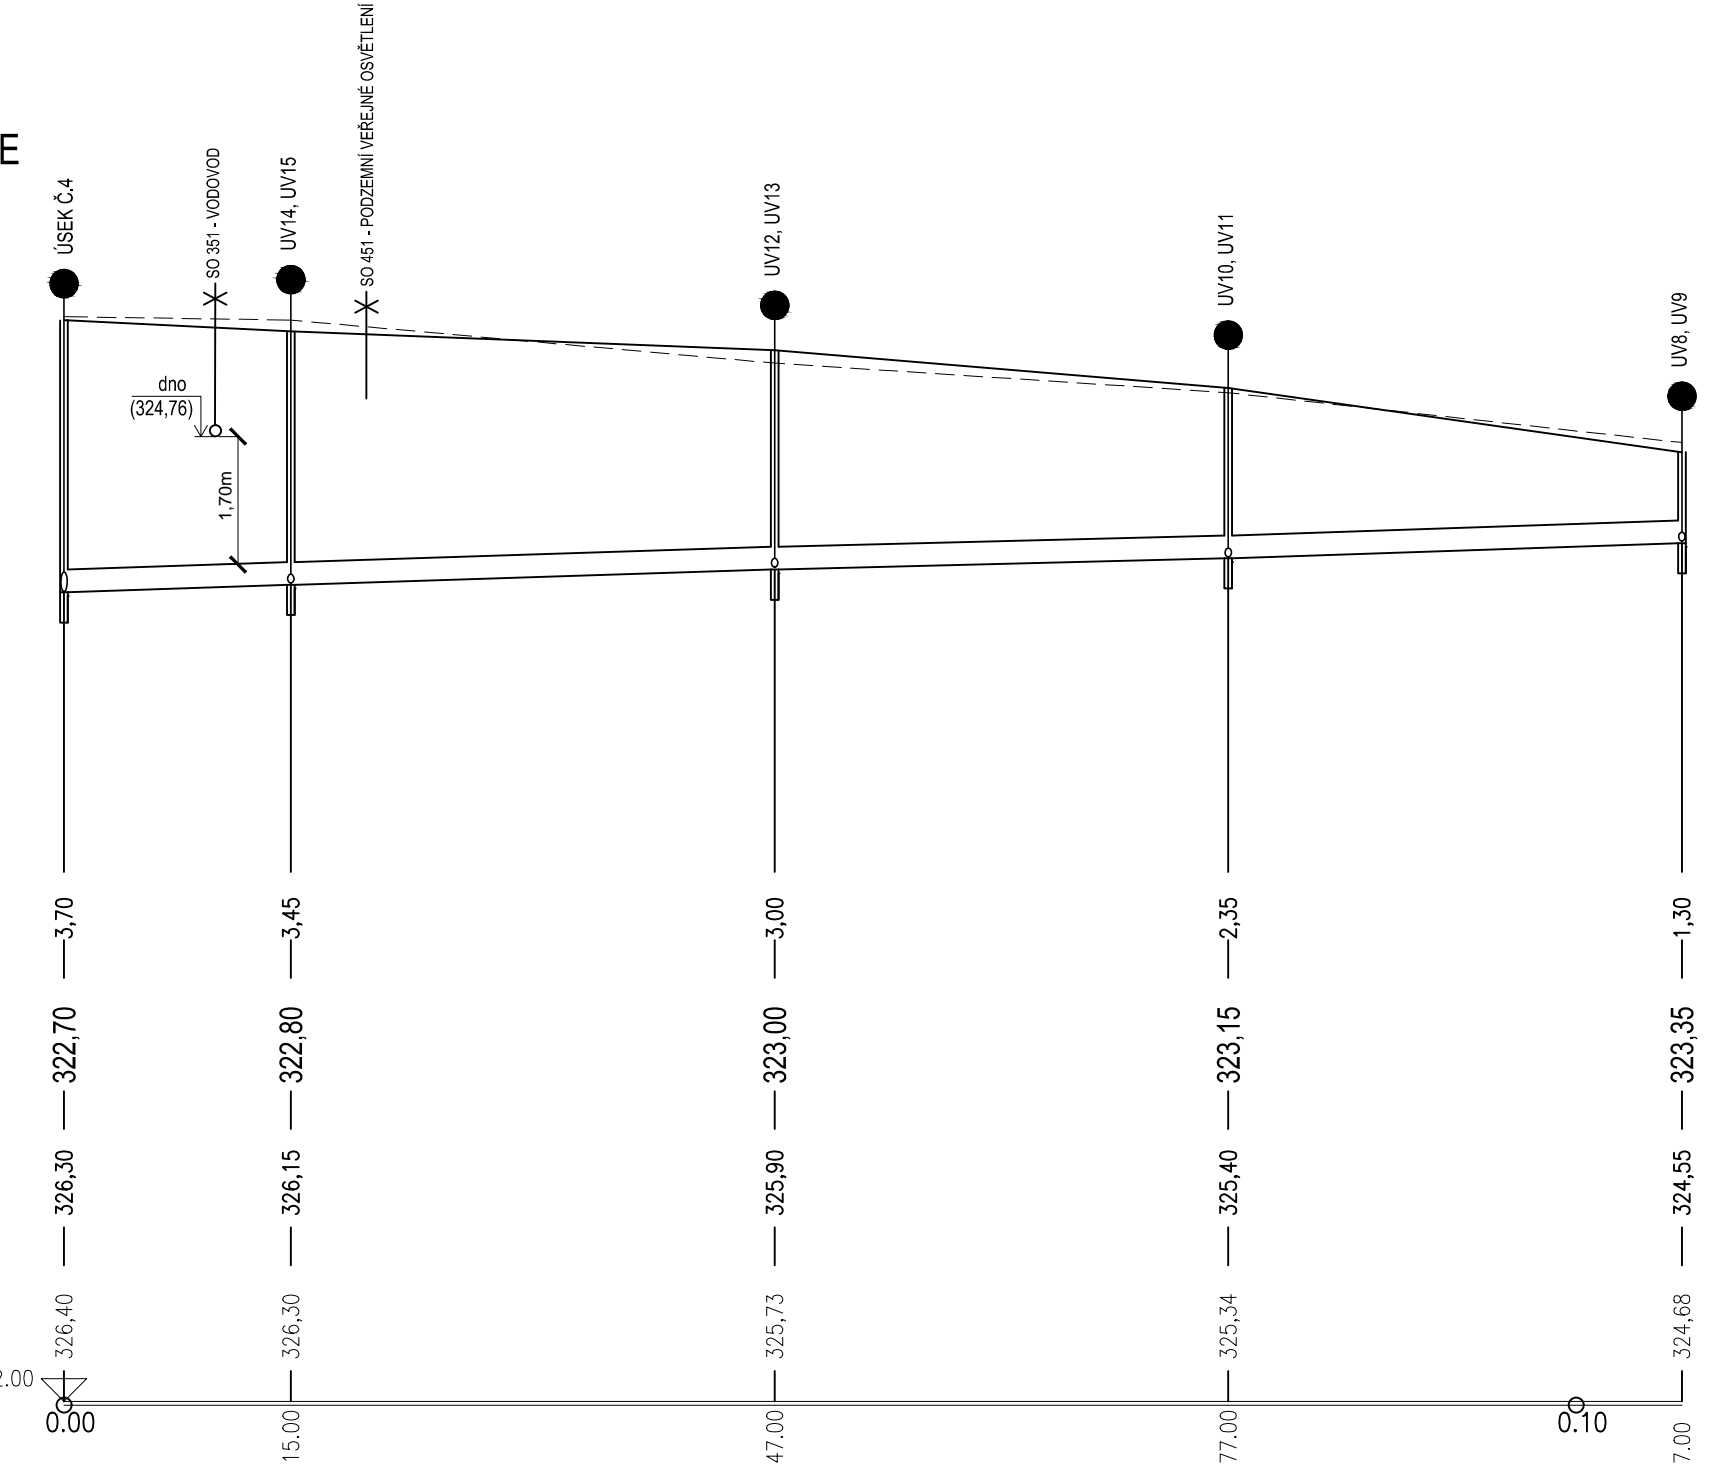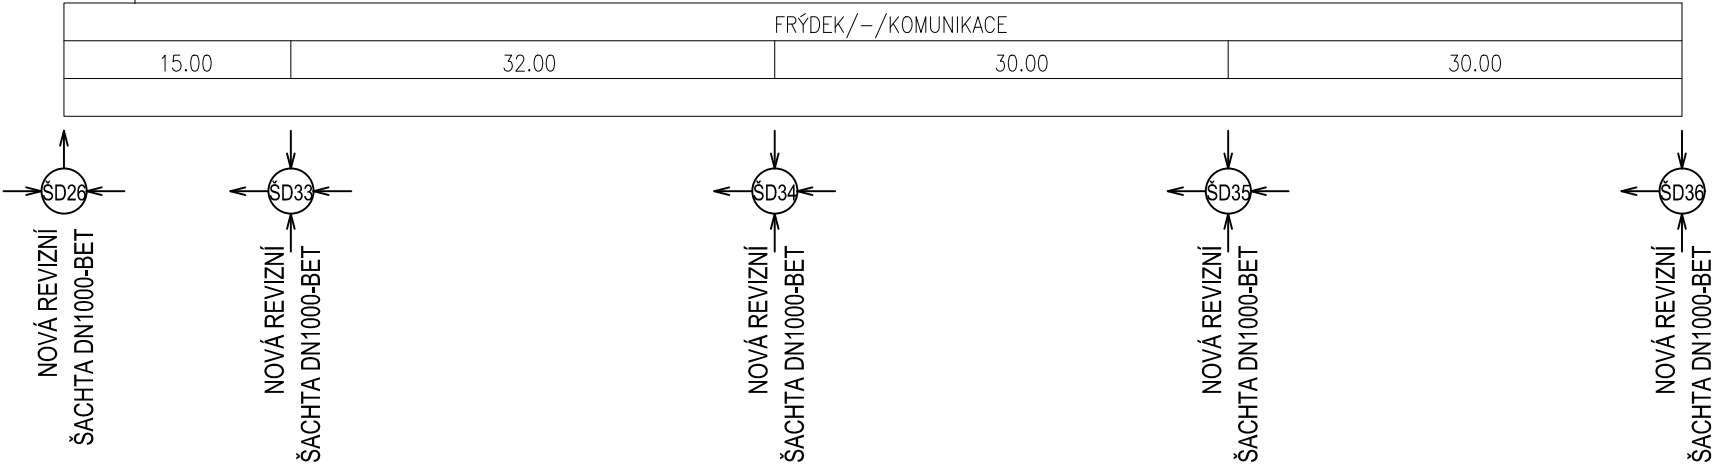

PP-DN300-SN12	107.00
0.60 o/o	107.00
64.47	1.22


LEGENDA:

- ODBOČKA PRO KANALIZAČNÍ PŘÍPOJKU, LEVOSTRANNÉ PŘIPOJENÍ
- ◐ ODBOČKA PRO KANALIZAČNÍ PŘÍPOJKU, PRAVOSTRANNÉ PŘIPOJENÍ
- ZAÚSTĚNÍ KANALIZAČNÍ PŘÍPOJKY DO REVIZNÍ ŠACHTY
- ✕ KŘÍŽENÉ INŽENÝRSKÉ SÍTĚ
- — PŮVODNÍ TERÉN
- UPRAVENÝ TERÉN

POZNÁMKY :



- KŘÍŽENÍ INŽENÝRSKÝCH SÍTÍ JE NAZNAČENO POUZE ORIENTAČNĚ. PŘED ZAPOČETÍM STAVEBNÍCH PRACÍ JE NUTNÉ NECHAT TYTO SÍTĚ VYTÝČIT OD JEJICH SPRÁVCŮ.
- PŘI KŘÍŽENÍ A SOUBĚHU INŽENÝRSKÝCH SÍTÍ DODRŽET ODSUPOVÉ VZDÁLENOSTI DLE NORMY ČSN 73 6005.

GENERÁLNÍ
PROJEKTANT:



DOPRAPLAN s.r.o.
Přemyslovců 462/6
709 00 Ostrava
tel.: +420 556 731 611
www.doprplan.cz

D.1.
SO 301
DPS

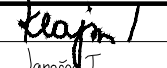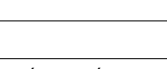SOUŘADNICOVÝ SYSTÉM: S-JTSK VÝŠKOVÝ SYSTÉM: B.p.v.				
VEDOUcí PROJEKTANT	ING. DAGMAR KLAJMONOVÁ		ING. TOMÁŠ JANOŠEC projektant zdravotnický a staveb vodního hospodářství IČ: 07467117 ČKAIT: 1103687 TEL: 777 08 39 10 E-MAIL: tom.janosec@seznam.cz	
ZODPOVĚDNÝ PROJEKTANT	ING. TOMÁŠ JANOŠEC			
ZPRACOVAL	ING. TOMÁŠ JANOŠEC			
TECHNICKÁ KONTROLA	-			
OBJEDNATEL: STATUTÁRNÍ MĚSTO FRÝDEK-MÍSTEK				
KRAJ: MORAVSKOSLEZSKÝ	OKRES: FRÝDEK-MÍSTEK	OBEC: MĚSTO FRÝDEK-MÍSTEK		
AKCE:			DATUM	01/2025
Vybudování komunikací a inženýrských sítí v lokalitě Berlín 2			MĚŘÍTKO	1:500/100
			STUPEŇ	DPS
ČÁST: SO 301 DEŠŤOVÁ KANALIZACE			ZAK. ČÍSLO	23027
			ČÍS. PŘÍLOHY	PARÉ
PŘÍLOHA: PODÉLNÝ PROFIL - ÚSEK Č.6			03.f	