

DRUH POVRCHU ÚZEMÍ	ORNÁ PŮDA
KATASTRÁLNÍ ÚZEMÍ	FRÝDEK
OKRES:	FRÝDEK-MÍSTEK
KRAJ:	MORAVSKOSLEZSKÝ

# VYBUDOVÁNÍ KOMUNIKACÍ A INŽENÝRSKÝCH SÍTÍ V LOKALITĚ BERLÍN 2

## MĚŘÍTKO 1 : 1000/100

STÁVAJÍCÍ SÍTĚ:  
PŘELOŽKY SÍTÍ

KŘIŽOVATKY, SJEZDY:

SKLONOVÉ POMĚRY:

MĚŘÍTKA:  
1: 1000., 1: 100.

KÓTY NIVELETY:


KÓTY TERÉNU:

SROVNÁVACÍ ROVINA:

STANIČENÍ:

VZDÁLENOST PŘ. ŘEZŮ:


SMĚROVÉ POMĚRY:

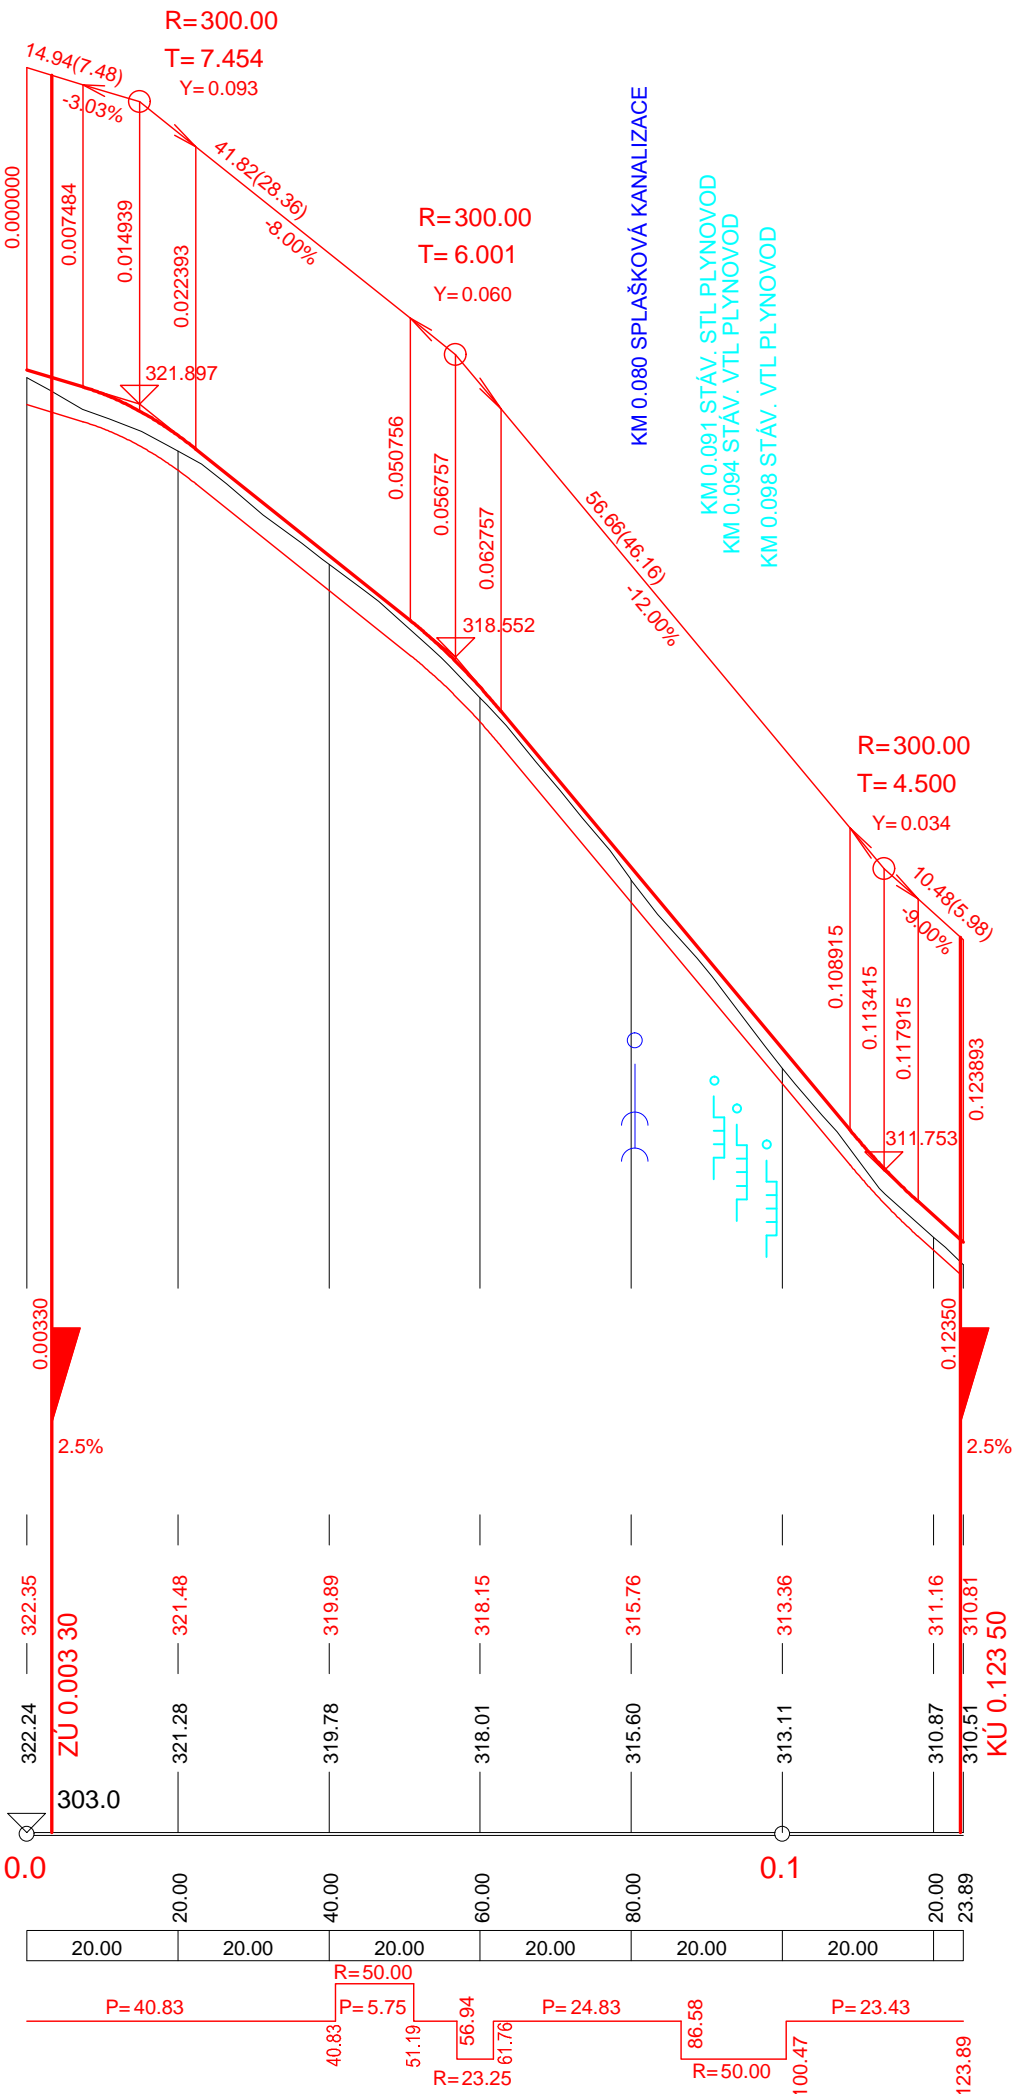

# D.1.1

## SO 104

### DPS

VEDOUcí PROJEKTANT	ING. DAGMAR KLAJMONOVÁ		ZHOTOVITEL:	SOUŘADNICOVÝ SYSTÉM: S-JTSK VÝŠKOVÝ SYSTÉM: B.p.v.	
ZODPOVĚDNÝ PROJEKTANT	ING. DAGMAR KLAJMONOVÁ		 DOPRAPLAN s.r.o. PŘEMYSLOVCŮ 462/6 709 00 OSTRAVA	www.doprplan.cz	
ZPRACOVAL	ING. DAVID FEKETE			DATUM 01/2025	
TECHNICKÁ KONTROLA	ING. PAVEL HANYK			MĚŘÍTKO 1:1000/100	
OBJEDNATEL: STATUTÁRNÍ MĚSTO FRÝDEK-MÍSTEK				STUPĚŇ DPS	
KRAJ: MORAVSKOSLEZSKÝ	OKRES: FRÝDEK-MÍSTEK	OBEC: MĚSTO FRÝDEK-MÍSTEK	ZAK. ČÍSLO 23027		
AKCE: Vybudování komunikací a inženýrských sítí v lokalitě Berlín 2			ČÍS. PŘÍLOHY PARÉ		
ČÁST: SO 104 - ÚČELOVÁ KOMUNIKACE K RN			03.		
PŘÍLOHA: PODÉLNÝ PROFIL					