


LEGENDA MATERIÁLŮ

- Stávající zdivo
- Rostlá zemina
- Původní tříděná zemina
- Struskový zásyp fr. 16-32
- Struskový podsyp fr. 8-16
- Černá tekutá 2složková polymery modifikovaná bitumenová silnovrstvá izolace bez obsahu rozpouštědel
- Nopová fólie
- Geotextilie

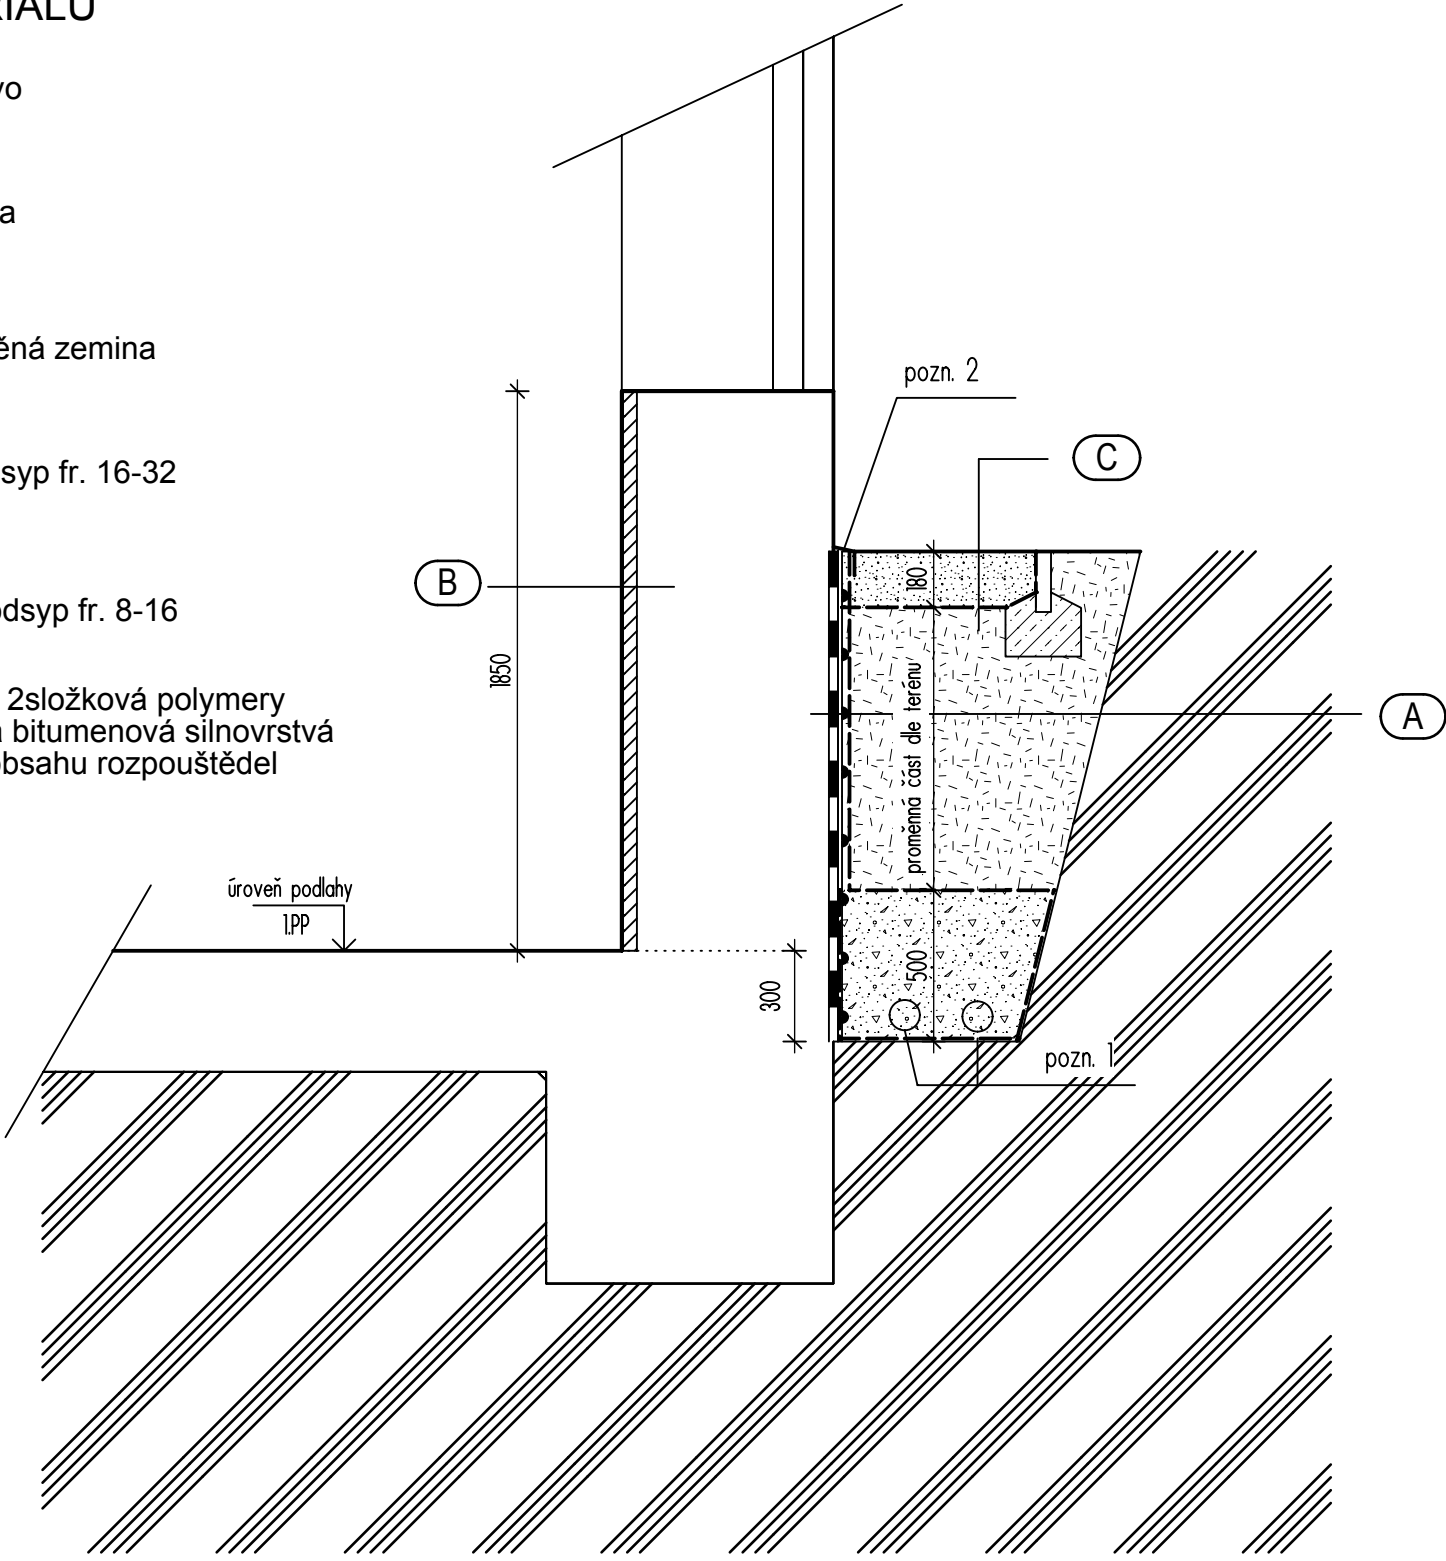

POZNÁMKY:

- pozn. 1 - Drenážní flexibilní trubka DN100 uložena v drenážním loži ze strusky fr. 16-32 uložena ve spádu a napojena do stávající šachty dešťové kanalizace.
- pozn. 2 - Ukončovací lišta plastová ukončena v úrovni okap. chodníku

Jednotlivé materiály lze nahradit jinými se stejnými vlastnostmi.
Aby byla zajištěná spolehlivá oprava, musí být jednotlivé skladby aplikovány od jednoho výrobce (systém musí být v ucelené skladbě), se kterým je nutno před provedením konzultovat postup při nanášení.

SKLADBY:

A VENKOVNÍ ČÁST OBVODOVÉ STĚNY -

- Stávající obvodové zdivo
- Oprava vnějšího povrchu zdiva - vápenocementová malta
- Černá tekutá 2složková polymery modifikovaná bitumenová silnovrstvá izolace bez obsahu rozpouštědel dle specifikace v technické zprávě
- Ochranný a drenážní systém - nopová fólie
- Filtrační textilie - geotextilie
- Zásyp struskou fr. 16-32 ve spodní části výkopu (výška 0,75 m), v horní části bude výkop zasypán původní přetříděnou zpevněnou zeminou
- Rostlá zemina

B VNITŘNÍ ČÁST OBVODOVÉ STĚNY

- Oklepaný a upravený povrch stávajícího obvodového zdiva
 - Minerální sanační podhoz dle specifikace v technické zprávě
 - Minerální sanační omítka dle specifikace v technické zprávě
 - Barva na sanační omítku (paropropustná).
- Nesmí být použity žádné materiály neprodyšné (nátěry apod.)*

C OKAPOVÝ CHODNÍK

- Okapový chodník z kačírku š. 500 mm ohraničený parkovým obrubníkem
- Geotextilie
- Původní přetříděná zpevněná zemina

D.1.1 Architektonicko-stavební řešení

Projekční kancelář: Ing. Daniel Jezerský, Na Vyhlídce 2772 , 738 01 Frýdek-Místek tel. +420 777 230 426, e-mail: jezersky@inproprojekt.cz, web www. inproprojekt.cz				
Zodpovědný projektant: Ing. Jaromíra Müllerová				
Vypracoval: Ing. Daniel Jezerský				
Investor: Statutární město Frýdek-Místek Radniční 1148, 738 22 Frýdek-Místek				
Akce: ZŠ nár. um. P. Bezruče F-M-hydroizolace hist. budovy tř. T. G. Masaryka 454, 738 01 Frýdek-Místek		Číslo paré:		
Název výkresu: ŘEZ (detail) - nový stav				
Stupeň P.D.: DSP+DPP	Datum: XI.2015	Číslo zakázky: 37/2015	Měřítko: 1:25	Číslo výkresu: 06