

SCHÉMA ULOŽENÍ POTRUBÍ VE VOLNÉM TERÉNU


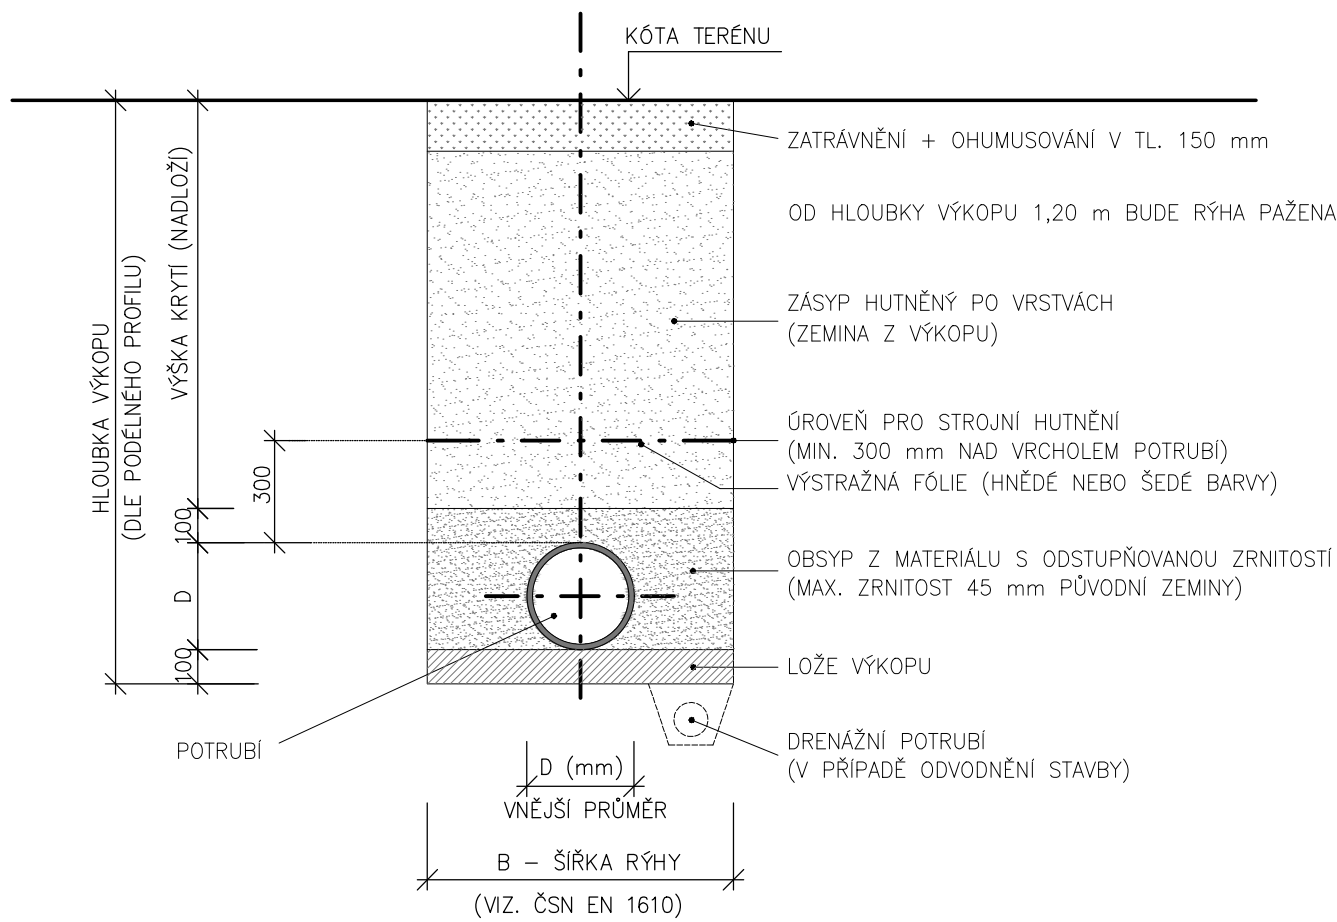


SCHÉMA ULOŽENÍ POTRUBÍ V KOMUNIKACI



POTRUBÍ PVC ULTRA SOLID SN 12

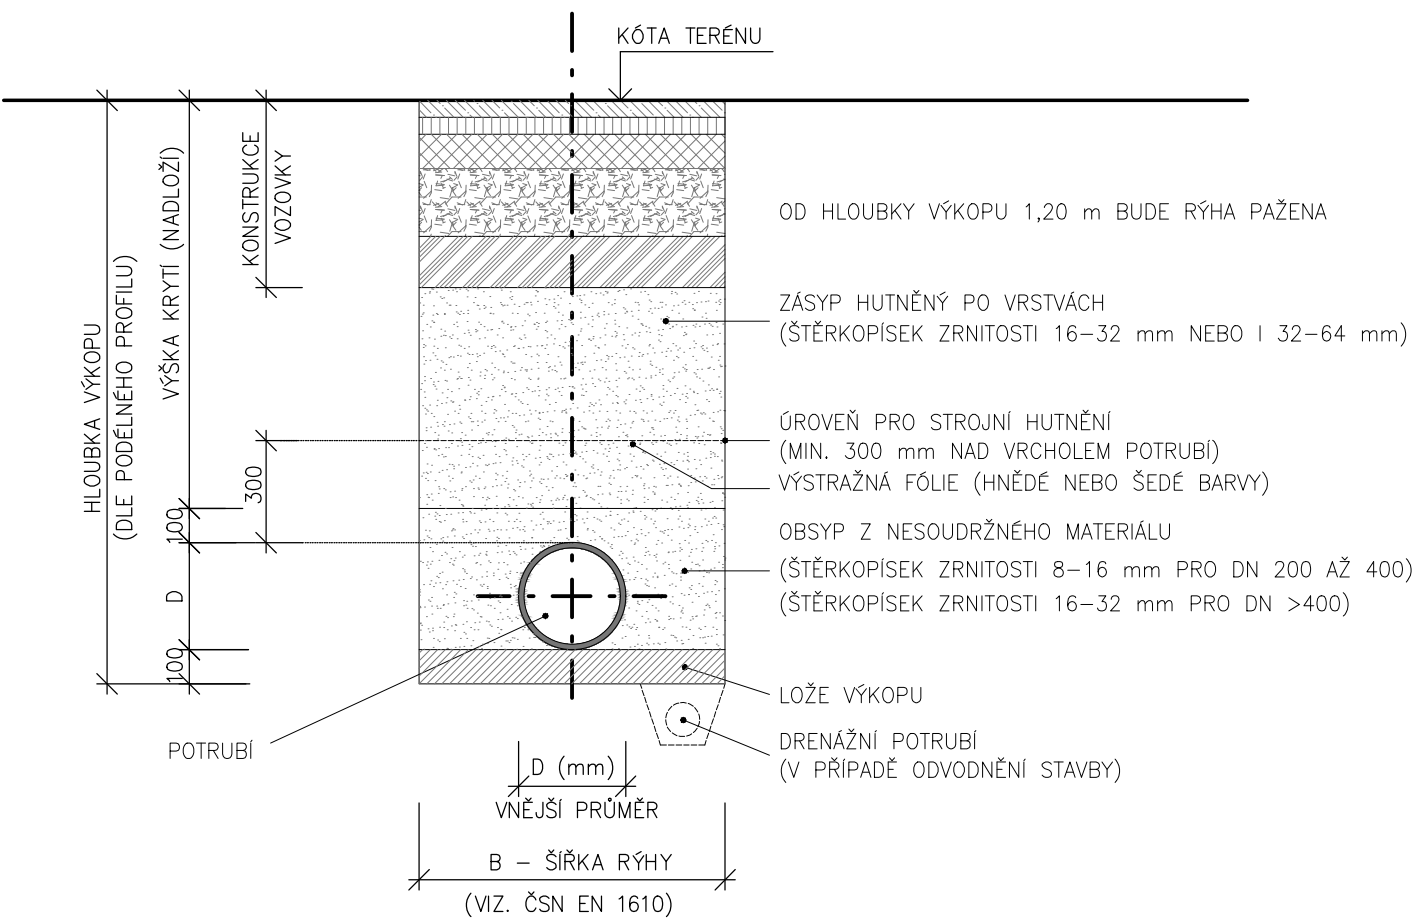

ARCHITEKT	PROJEKTANT	PROJEKTANT	ZODP.PROJEKTANT	Architektonické studio Záhumenní 1358/30C 742 21 Koprivnice email: studio@mrva.net tel.: +420 556 811 850
Ing. arch. Kamil Mrva, Ph.D	Ing. arch.Filip Čiahotný	Ing. Jaroslav Holub	Doc. ing.arch. Kamil Mrva, Ph.D	

INVESTOR:	statutární město FRÝDEK-MÍSTEK,Radniční 1148,73801 FRÝDEK-MÍSTEK				
MÍSTO:	k.ú. Frýdek, parc.č. 97, 118/1				
PARKOVIŠTĚ A PARK NA ULICI NA PŮSTKÁCH				STUPEŇ	DPS
				DATUM	02/2025
				REVIZE	–
				FORMÁT	A3
				MĚŘÍTKO	1:50
DRUH STAVBY:	NOVOSTAVBA	PROJEKT:	SO 06	Č.PŘÍLOHY	Č.PARÉ
ULOŽENÍ POTRUBÍ – VZOR				D2	