



PRŮCHOD BETONOVOU KONSTRUKCÍ

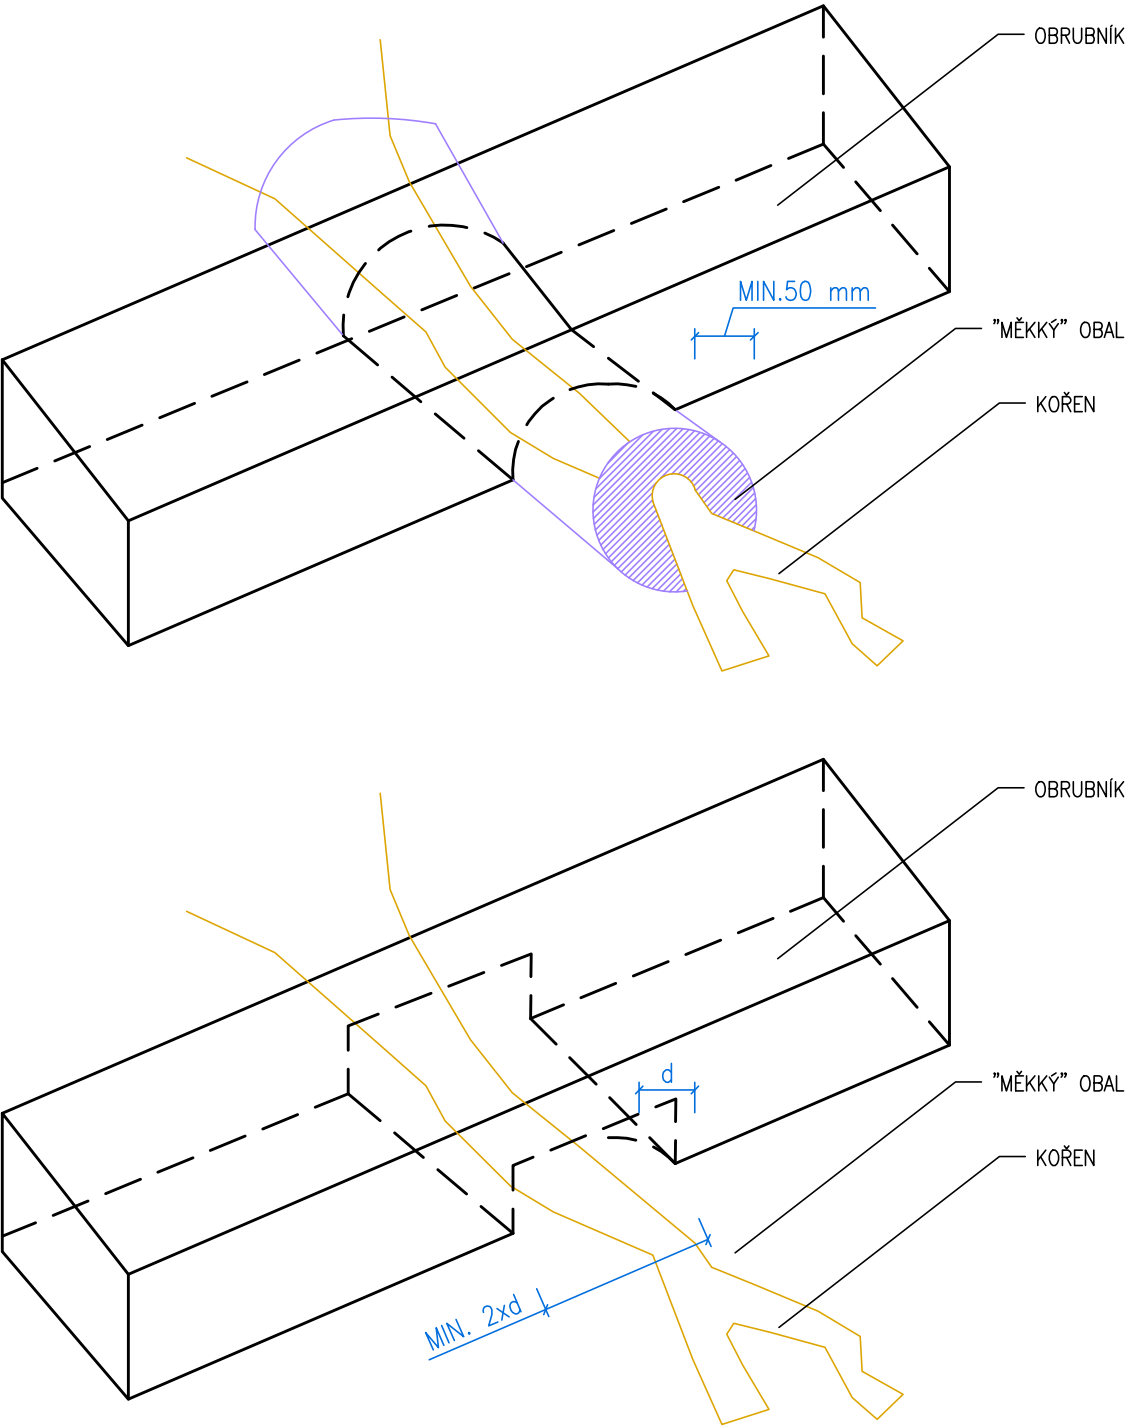

ULOŽENÍ OBRUBNÍKŮ V BLÍZKOSTI KOŘENŮ

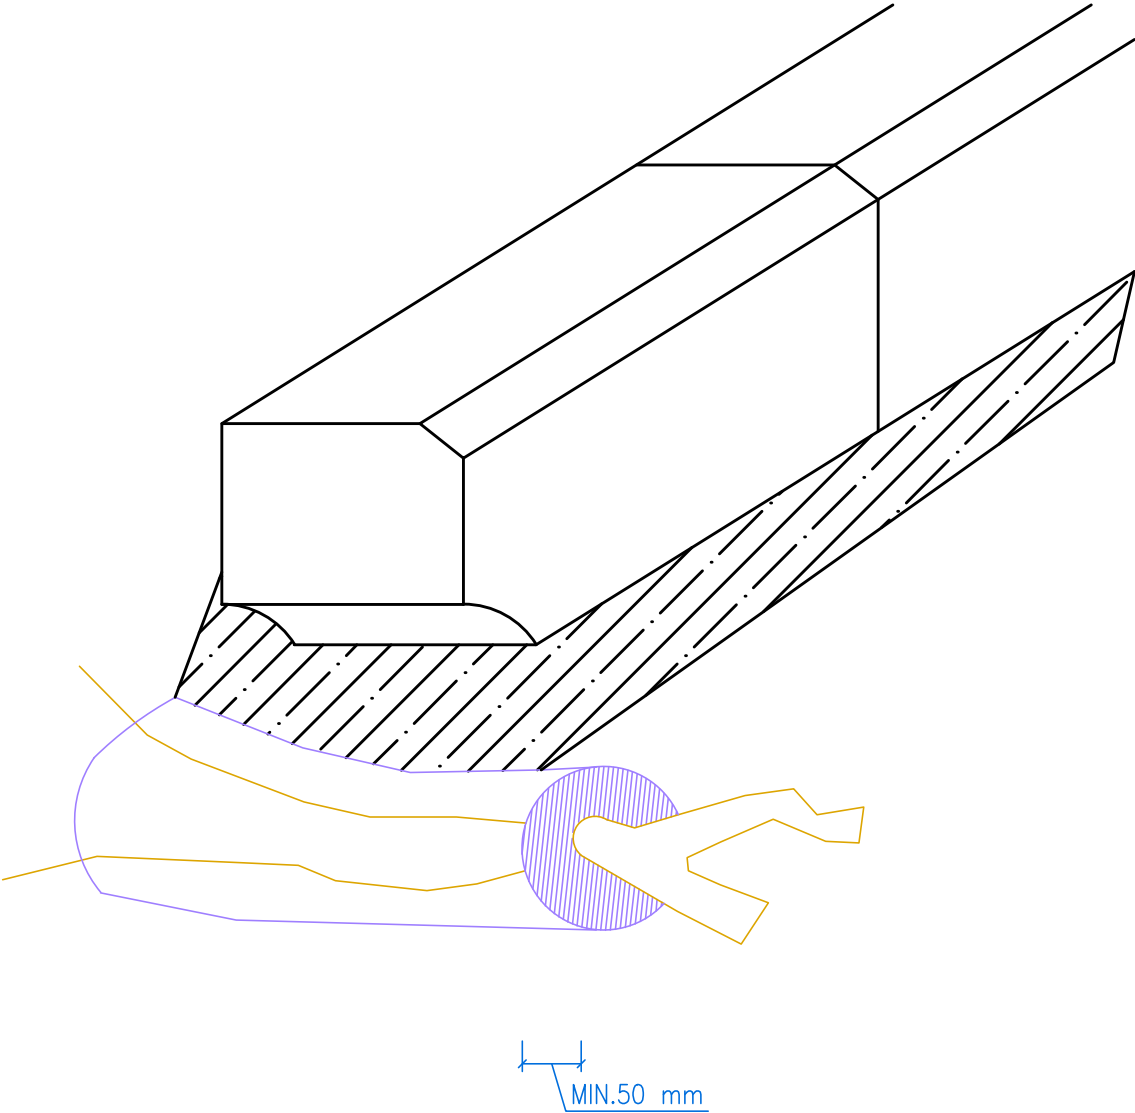

ARCHITEKT	ARCHITEKT	ZODP.PROJEKTANT	Architektonické studio Záhumní 1358/30C 742 21 Koprivnice email: studio@mrva.net tel.:+420 556 811 850
Ing. arch. Ondřej Tomický	Ing. arch. Filip Čiáhotný	doc. Ing. arch. Kamil Mrva, Ph.D.	

INVESTOR:	statutární město FRÝDEK–MÍSTEK,Radniční 1148,73801 FRÝDEK–MÍSTEK				
MÍSTO:	k. ú. Frýdek [634956], č. parc. 118/1				
PARKOVIŠTĚ A PARK NA ULICI NA PŮSTKÁCH				STUPEŇ	DPS
				DATUM	03.02.2025
				REVIZE	
				FORMÁT	A3
				MĚŘITKO	1:100
DRUH STAVBY:	NOVOSTAVBA	PROJEKT:	SO 05	Č.PŘÍLOHY	Č.PARÉ
OCHRANA KOŘENŮ				05	