




SKRUŽE

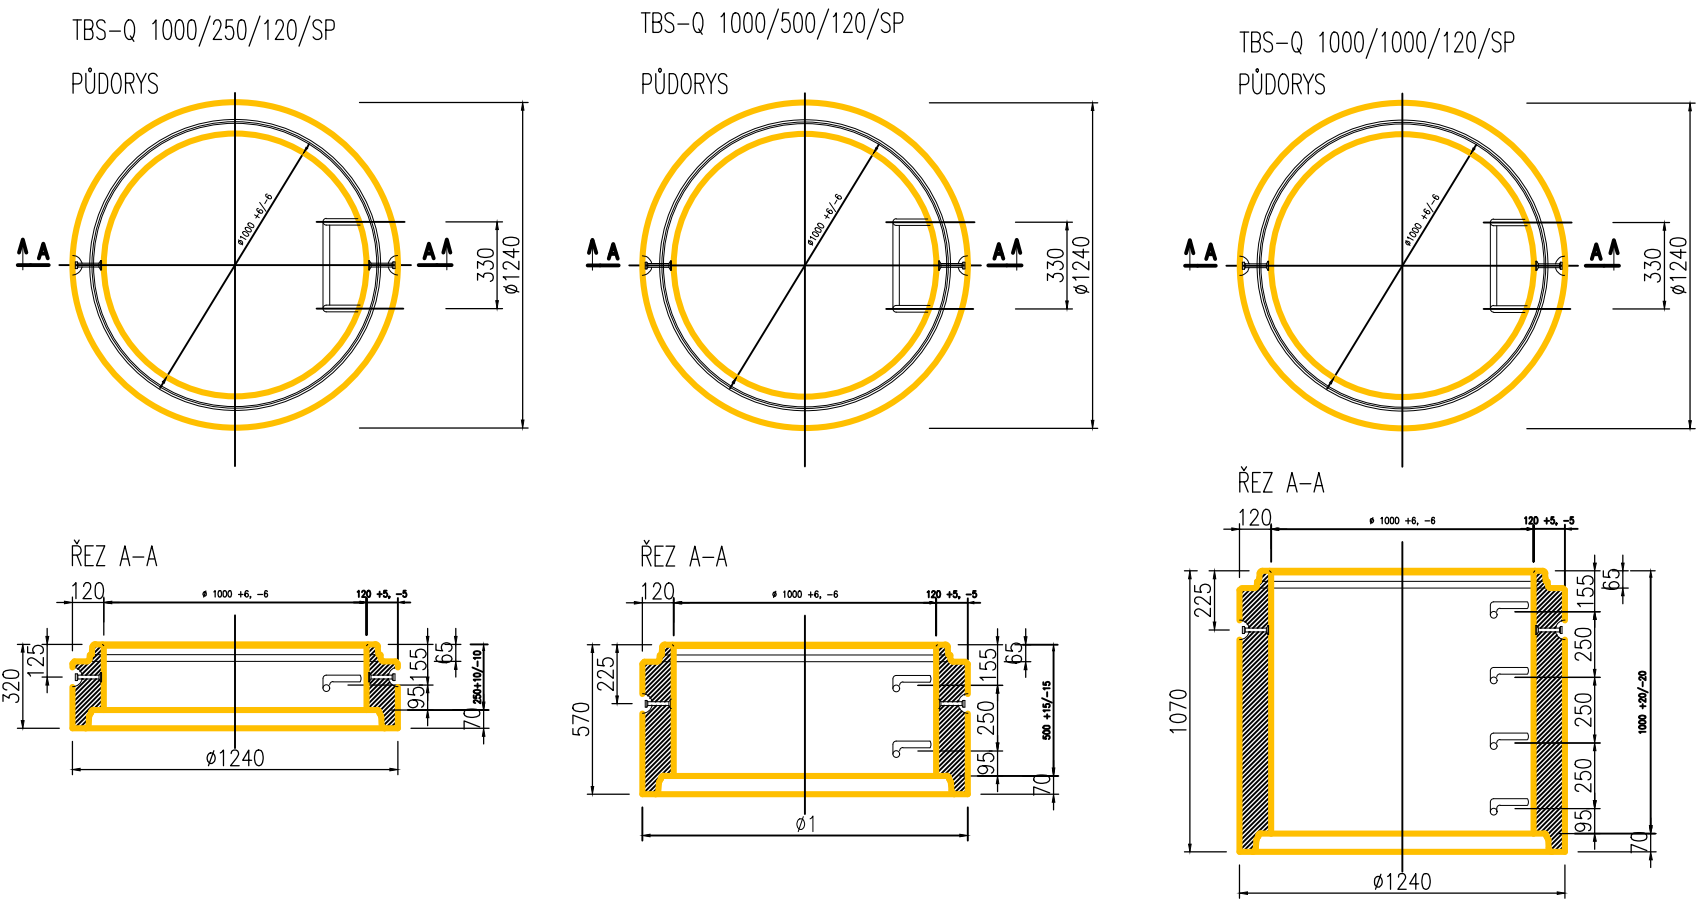


KÓNUS

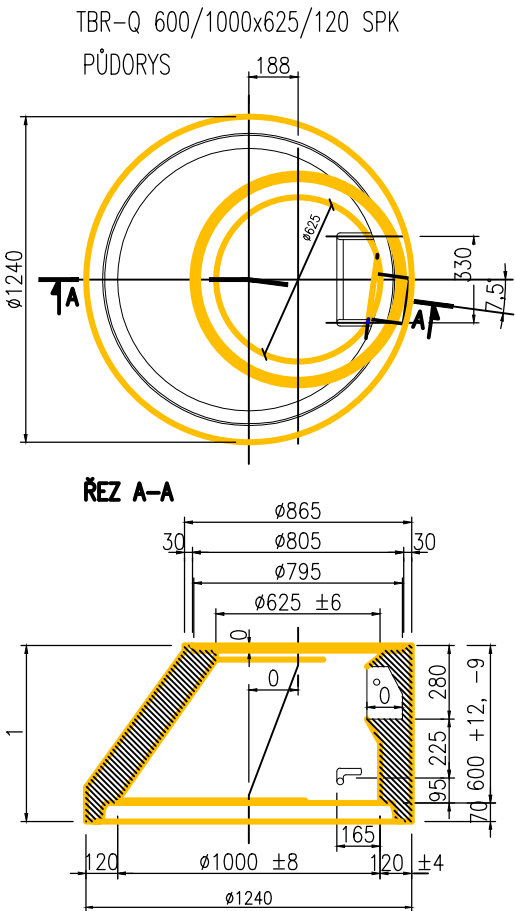

PŘECHODOVÉ DESKY

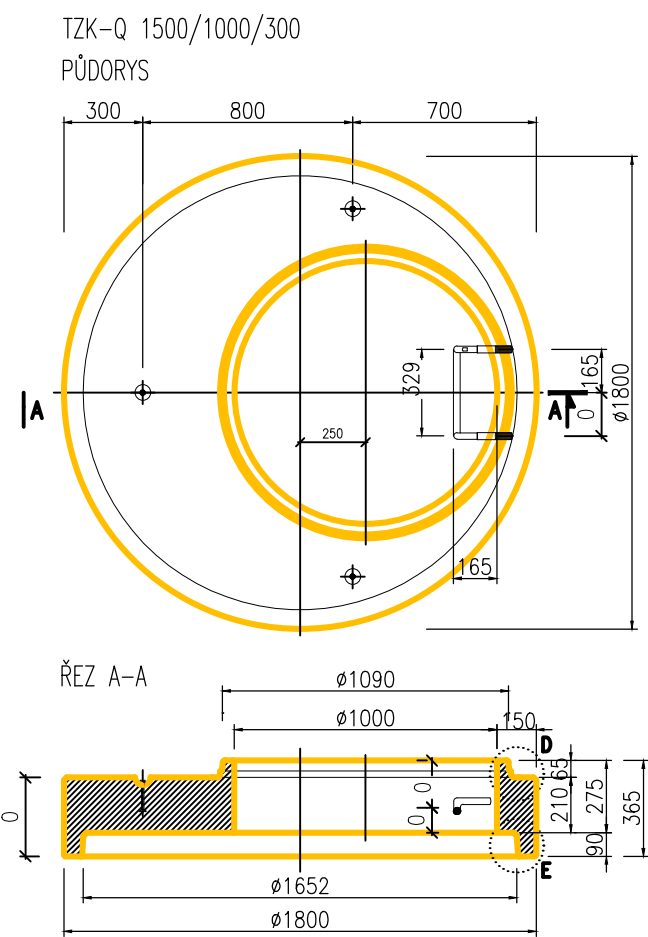

VYROVNÁVACÍ PRSTENCE

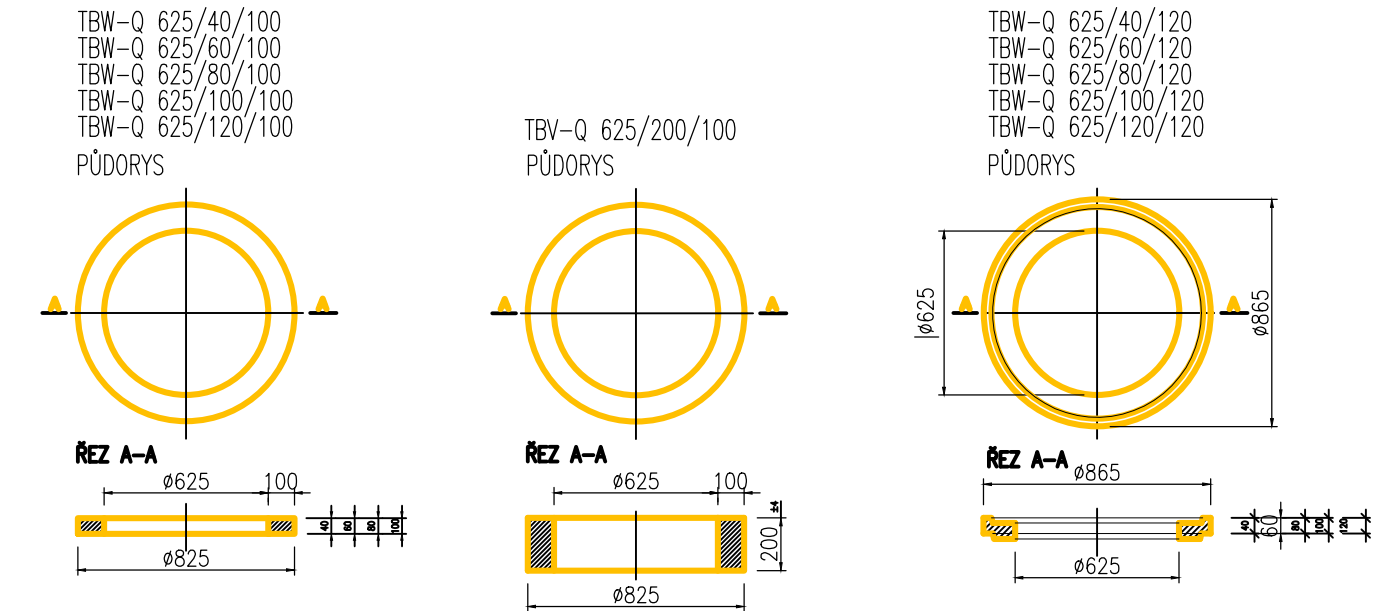

POZN.: OD HLOUBKY VÝKOPU 1,2 m BUDE VÝKOP PAŽENÝ. V PŘÍPADĚ NESOUDRŽNÝCH ZEMIN JE NUTNO PAŽIT I PŘI MENŠÍCH HLOUBKÁCH.

ARCHITEKT	PROJEKTANT	PROJEKTANT	ZODP.PROJEKTANT	Architektonické studio Záhumenní 1358/30C 742 21 Kopřivnice email: studio@mrva.net tel.: +420 556 811 850
Ing. arch. Kamil Mrva, Ph.D		Ing. Jaroslav Holub	Doc. ing.arch. Kamil Mrva, Ph.D	

INVESTOR:	statutární město FRÝDEK–MÍSTEK,Radniční 1148,73801 FRÝDEK–MÍSTEK				
MÍSTO:	k.ú. Frýdek, parc.č. 97, 118/1				
PARKOVIŠTĚ A PARK NA ULICI NA PŮSTKÁCH				STUPEŇ	DPS
				DATUM	02/2025
				REVIZE	–
				FORMÁT	A3
				MĚŘÍTKO	1:30
DRUH STAVBY:	SO 012	PROJEKT:	SO 06	Č.PŘÍLOHY	Č.PARÉ
ŠACHTOVÉ DÍLCE				D4	