

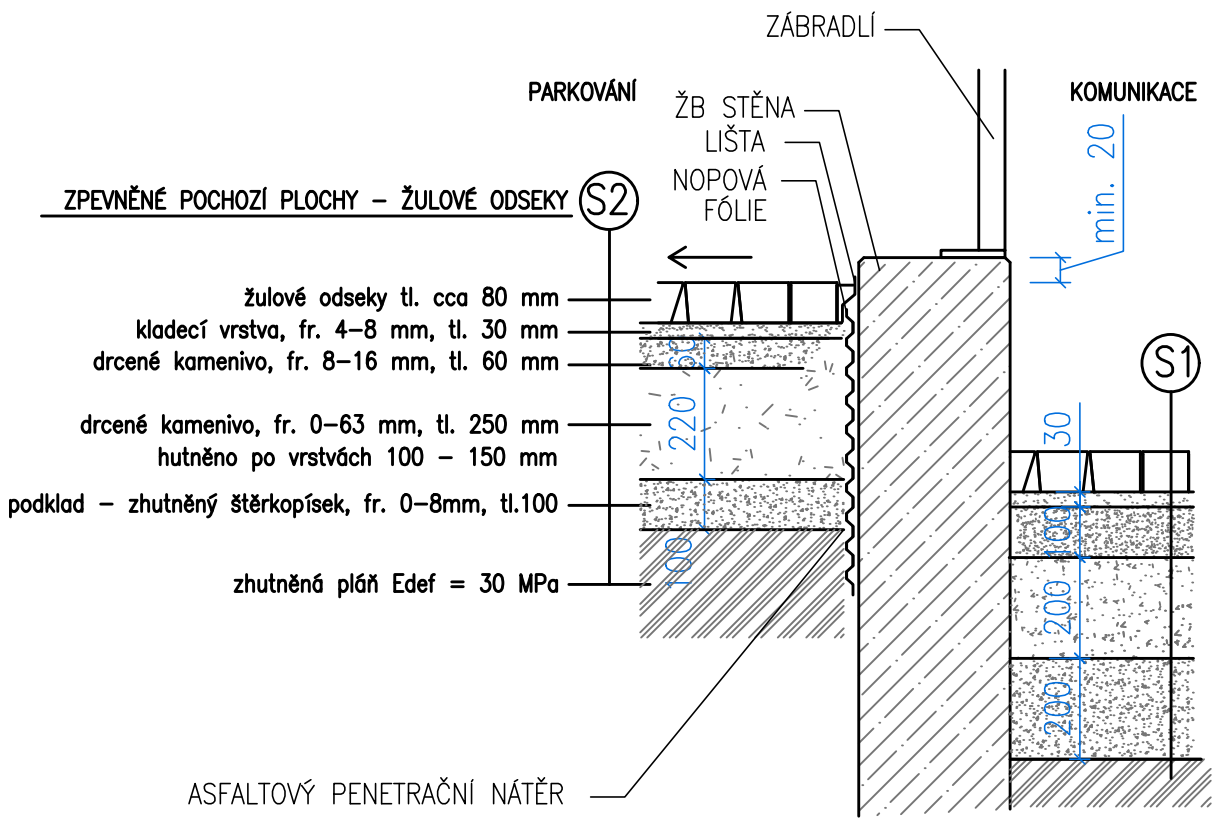



OPĚRNÁ STĚNA – KONTEJNEROVÉ STÁNÍ

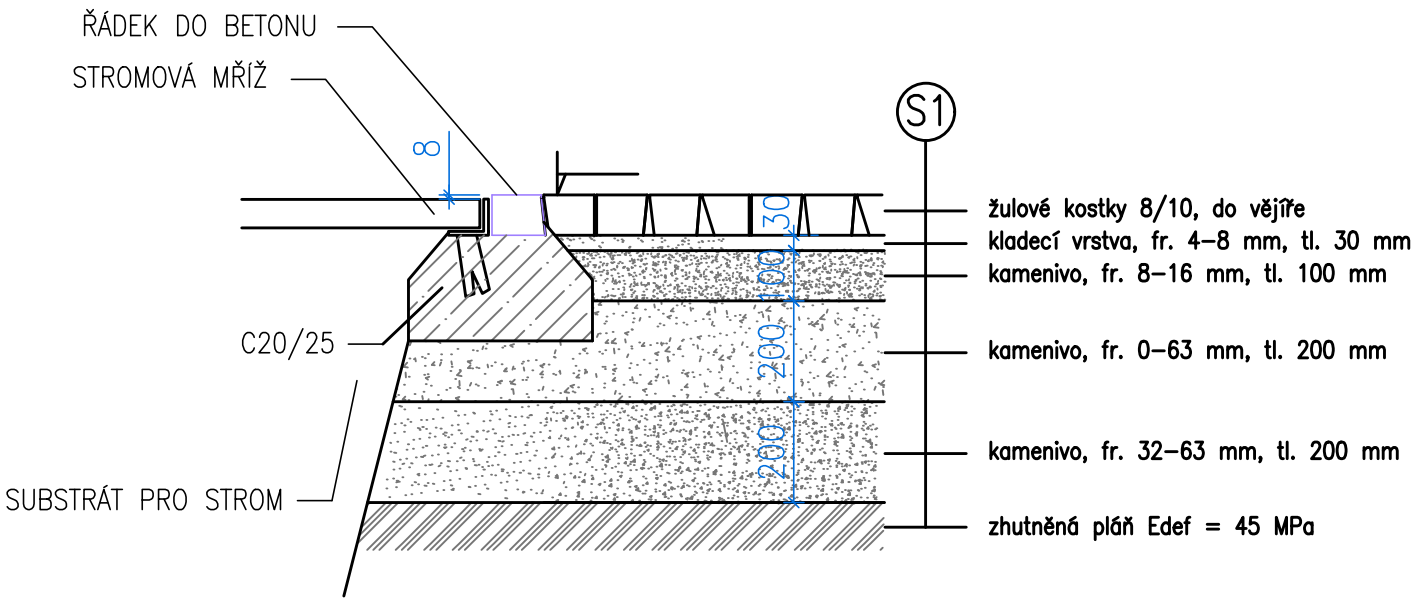

ÚPRAVA V OKOLÍ KONTEJNEROVÉHO STÁNÍ

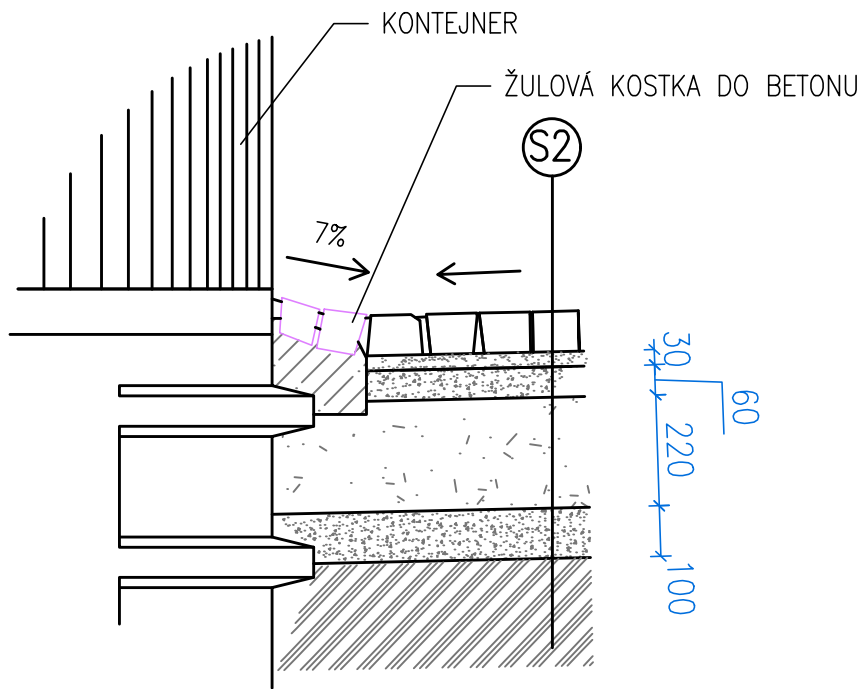

KOMUNIKACE ODVODNĚNÍ

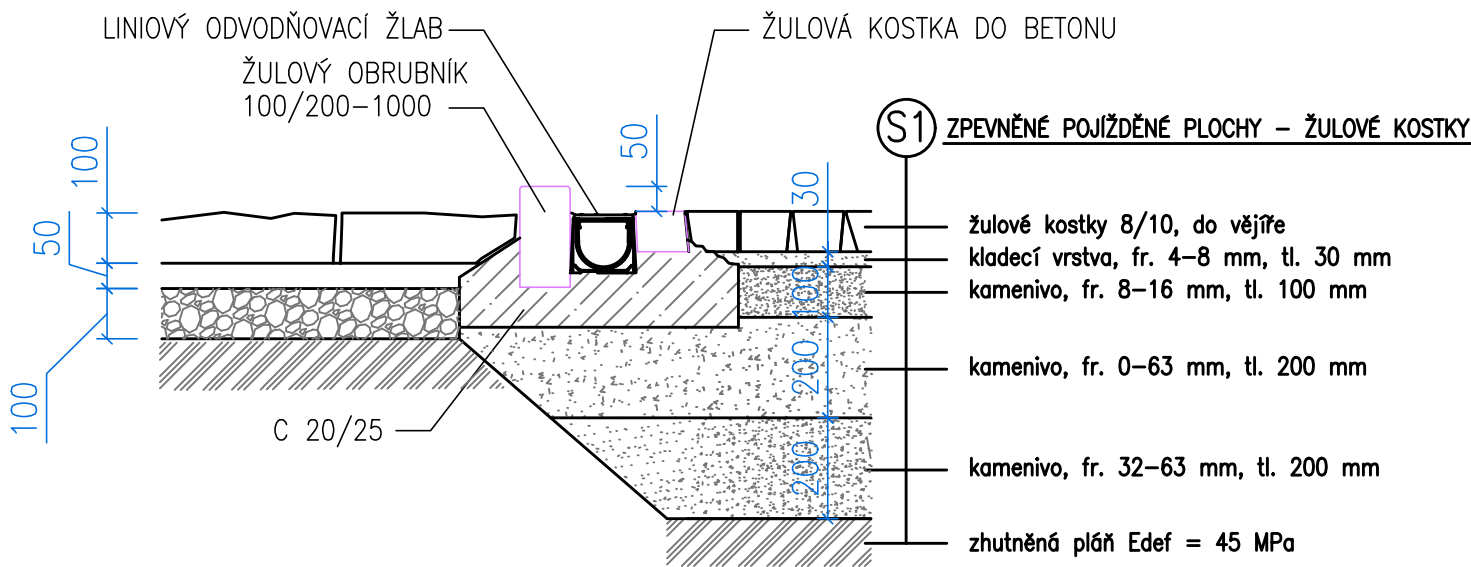

ARCHITEKT	PROJEKTANT	PROJEKTANT	ZODP.PROJEKTANT	Architektonické studio Záhumní 1358/30C 742 21 Kopřivnice tel.: +420 556 811 858
Ing.arch.Kamil Mrva		Ing.Jaroslav Holub	Ing.arch.Kamil Mrva	

INVESTOR:	STATUTÁRNÍ MĚSTO FRÝDEK – MÍSTEK			
MÍSTO:	k.ú. FRÝDEK			
AKCE:  PARKOVIŠTĚ A PARK NA ULICI NA PŮSTKÁCH			FORMÁT	2x A4
			DATUM	02/2025
			STUPEŇ	DPS
			MĚŘÍTKO	1:100
DRUH STAVBY: STAVEBNÍ ÚPRAVY		PROJEKT: SO 02	Č. PŘÍLOHY  20	Č. PARÉ
PŘÍLOHA: DETAILS III				