
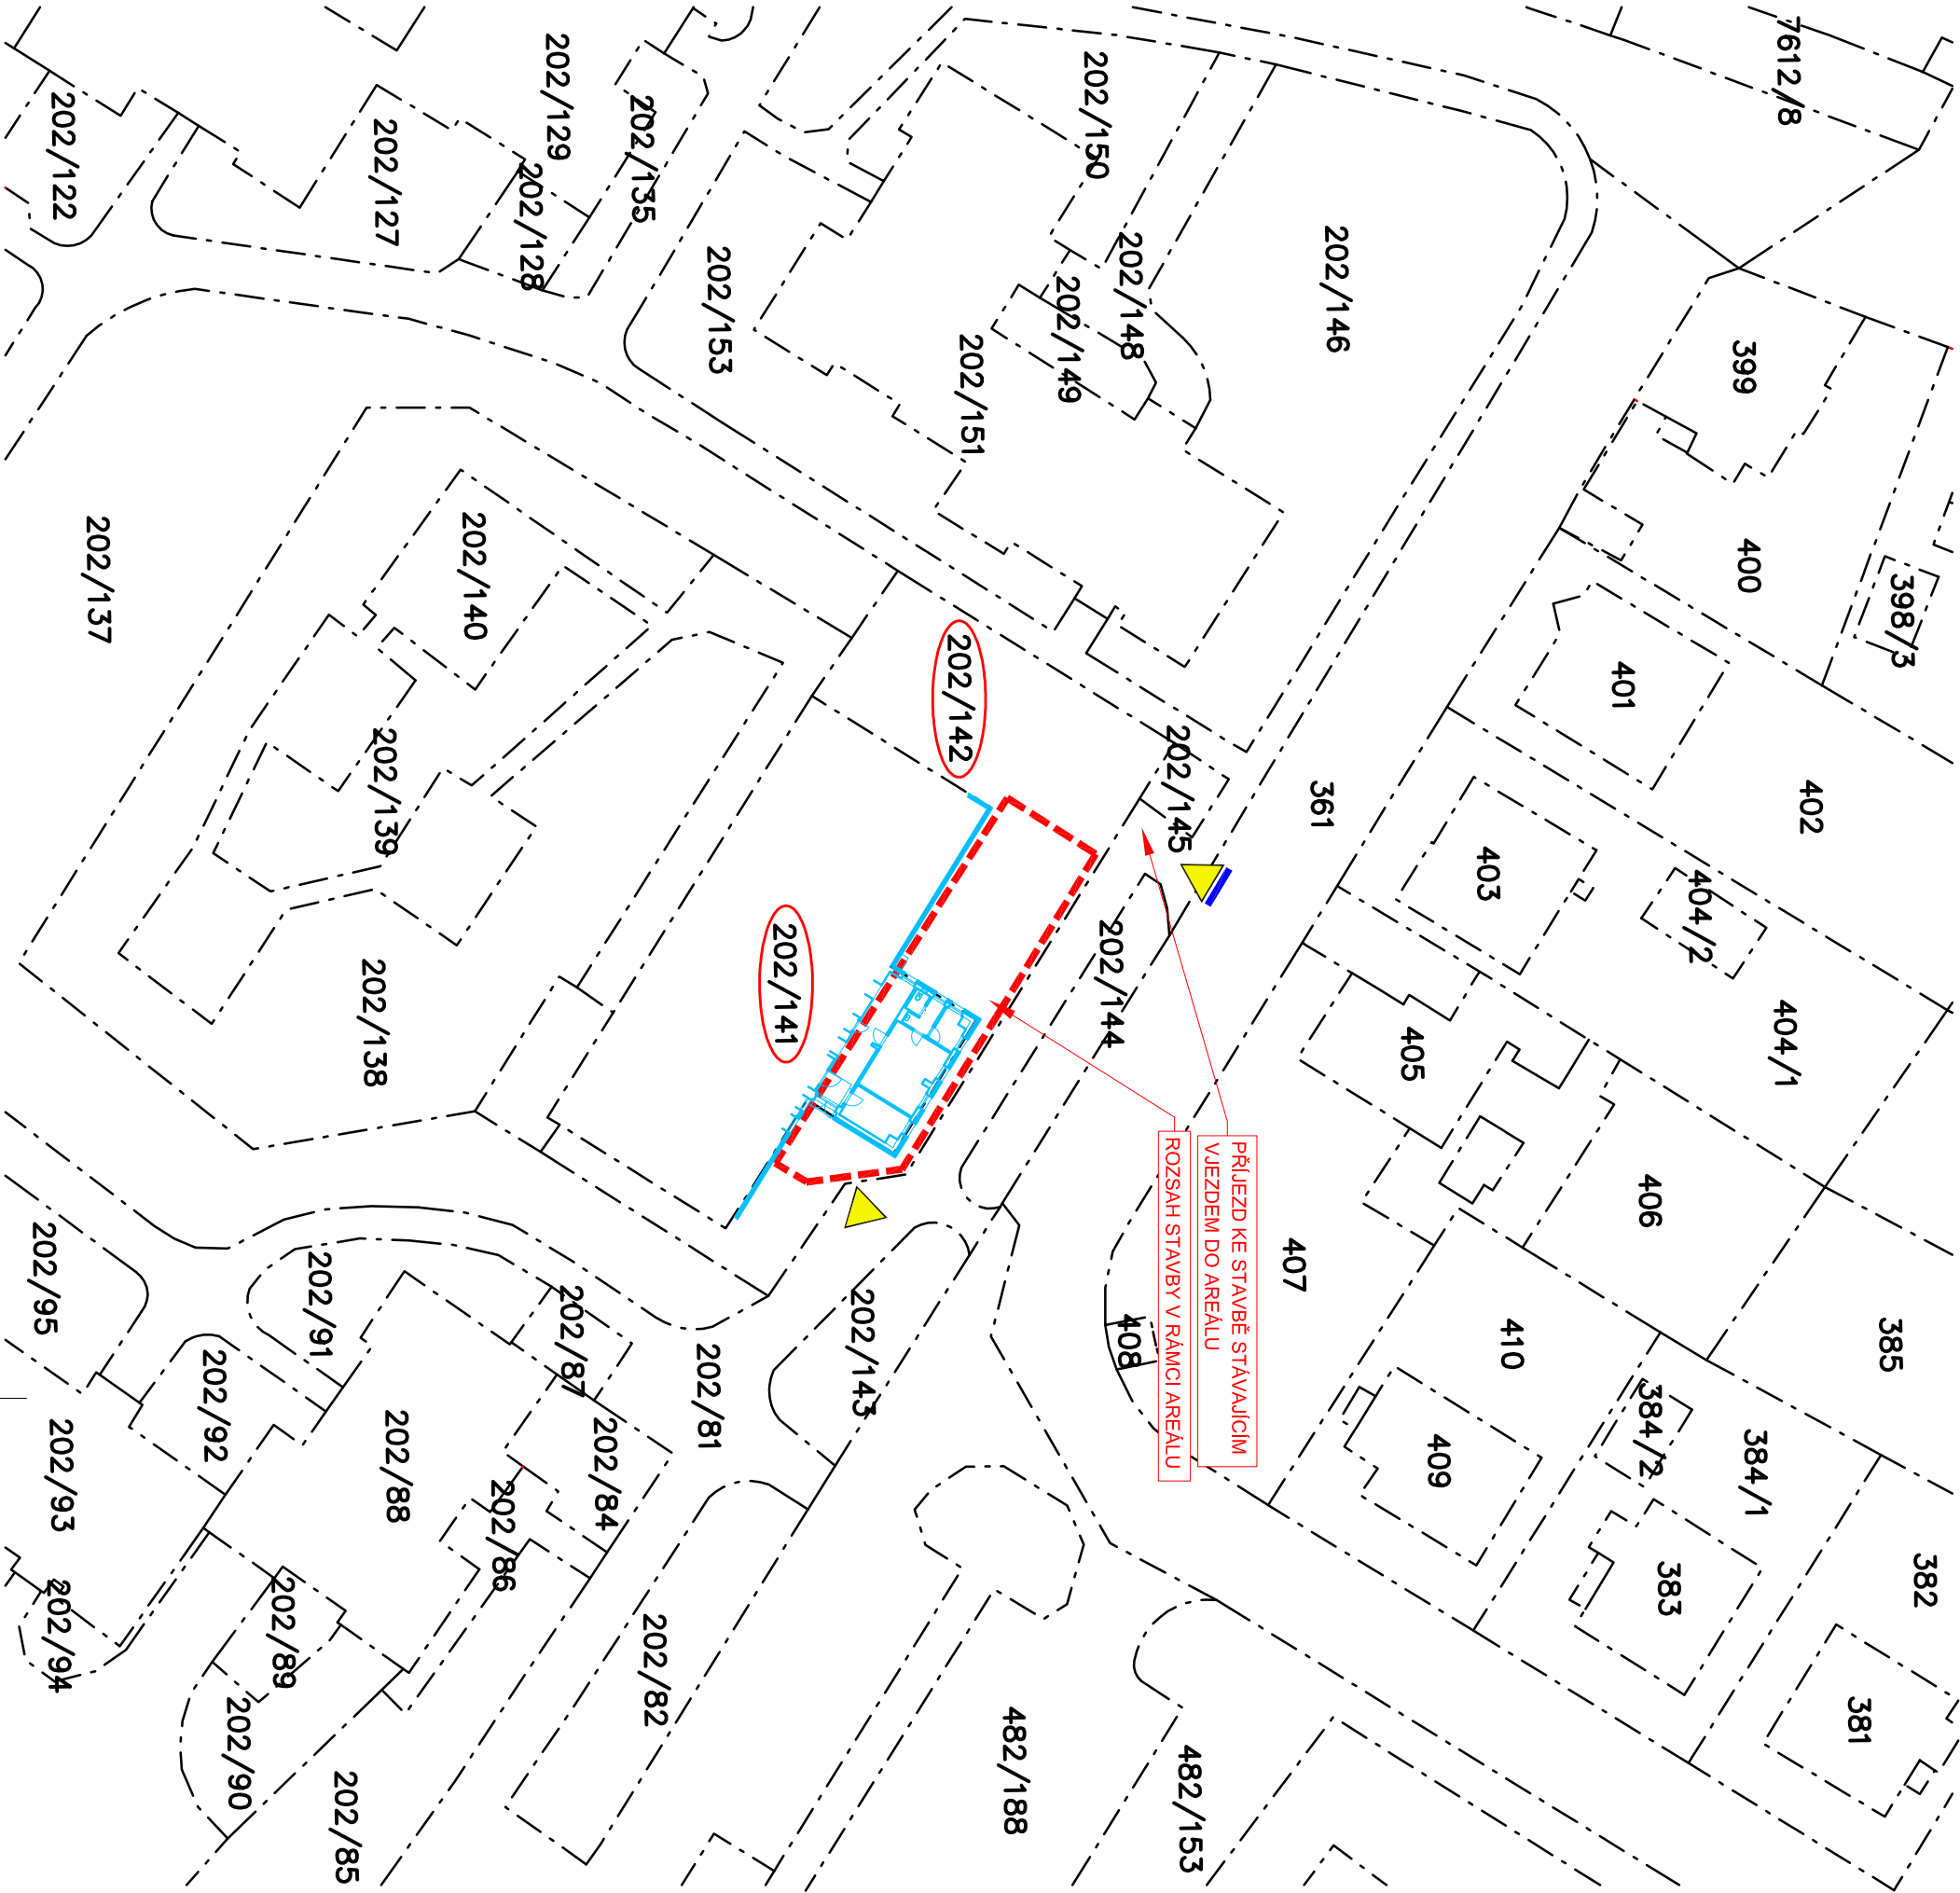


LEGENDA STÁVAJÍCÍHO STAVU:

XXXX	POZEMKOVÁ HRANICE A PARCELNÍ ČÍSLA / POZEMKY DOTČENÉ STAVBOU:
<div></div>	VNITŘNÍ DISPOZICE ŘEŠENÉHO OBJEKTU (1.NP)

LEGENDA NAVRŽENÉHO STAVU:

<div></div>	POZICE STAVEBNÍCH ÚPRAV
<div></div>	VSTUP DO AREÁLU PRO PĚŠÍ, VJEZD VYHRAZENÝ PRO ZHOTOVITELE STAVBY

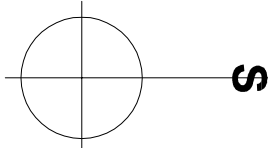

STAVEBNÍK	
Základní škola a mateřská škola Naděje Škarabelova 562, 738 01 Frýdek-Místek	
NÁZEV STAVBY	
Oprava kanalizace v ZŠ Škarabelova	
MÍSTO STAVBY	
p.č. 202/141, 202/142, k.ú. Frýdek	
AUTORIZACE	PARÉ
ZODPOVĚDNÝ PROJEKTANT	
JAN MÜLLER	
PROJEKTANT/VYPRACOVAL	
JAN MÜLLER	
STUPEŇ PD	PDPs
MEŘITKO	1:500
DATUM	04 / 2023
DOKUMENT	ČÍSLO
KATASTRÁLNÍ SITUACE	
C.2	