



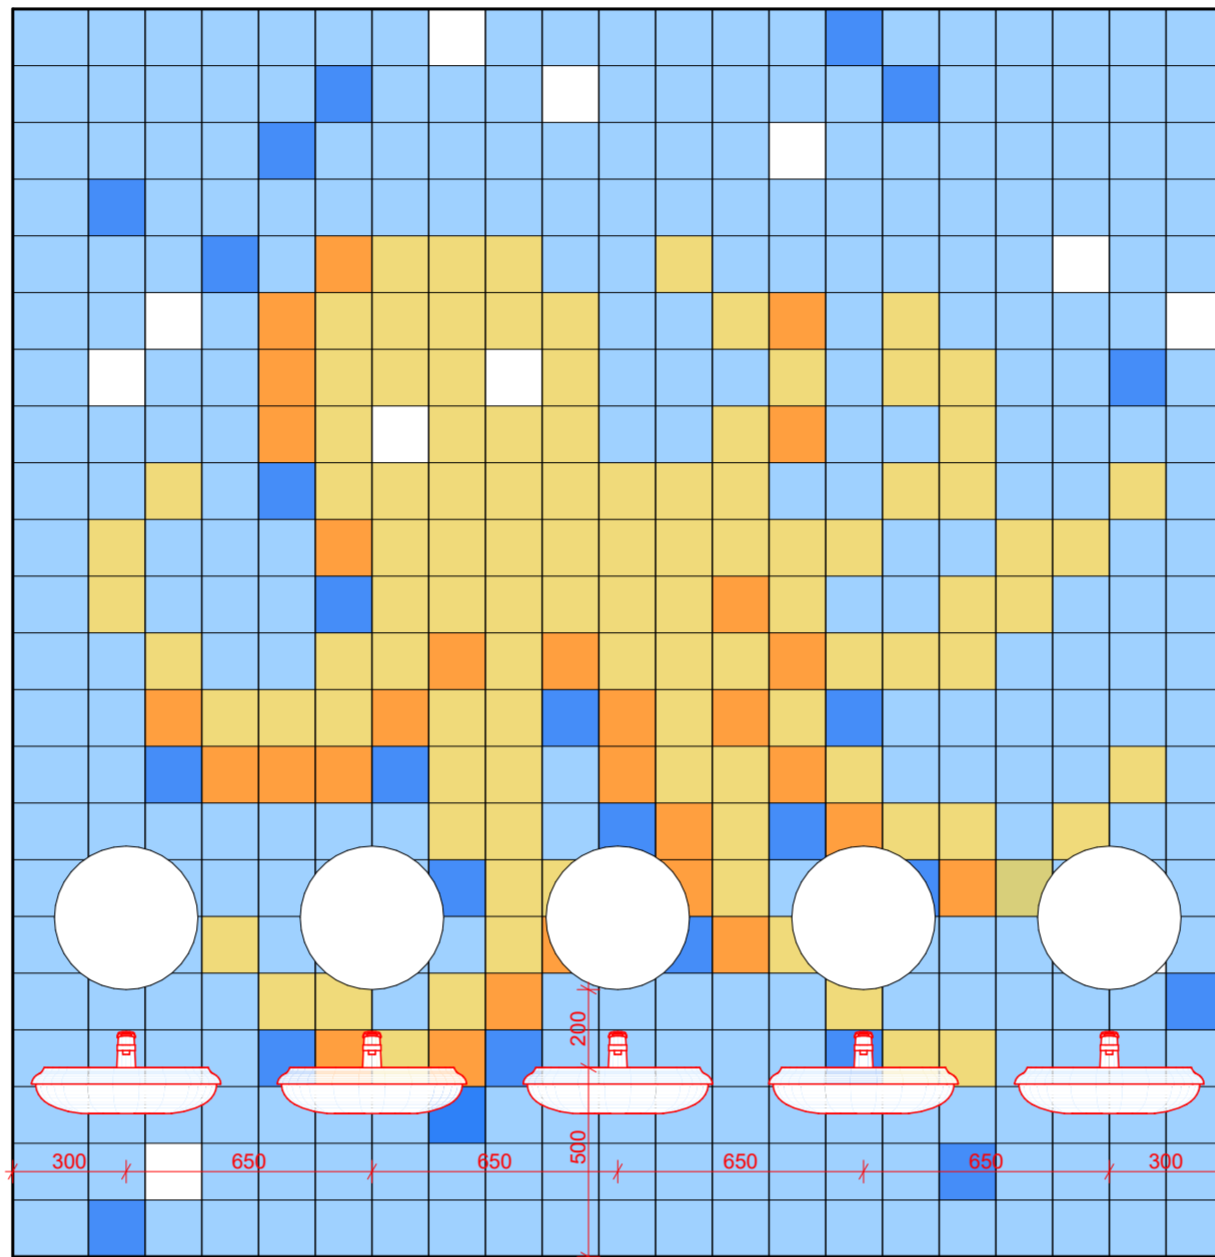

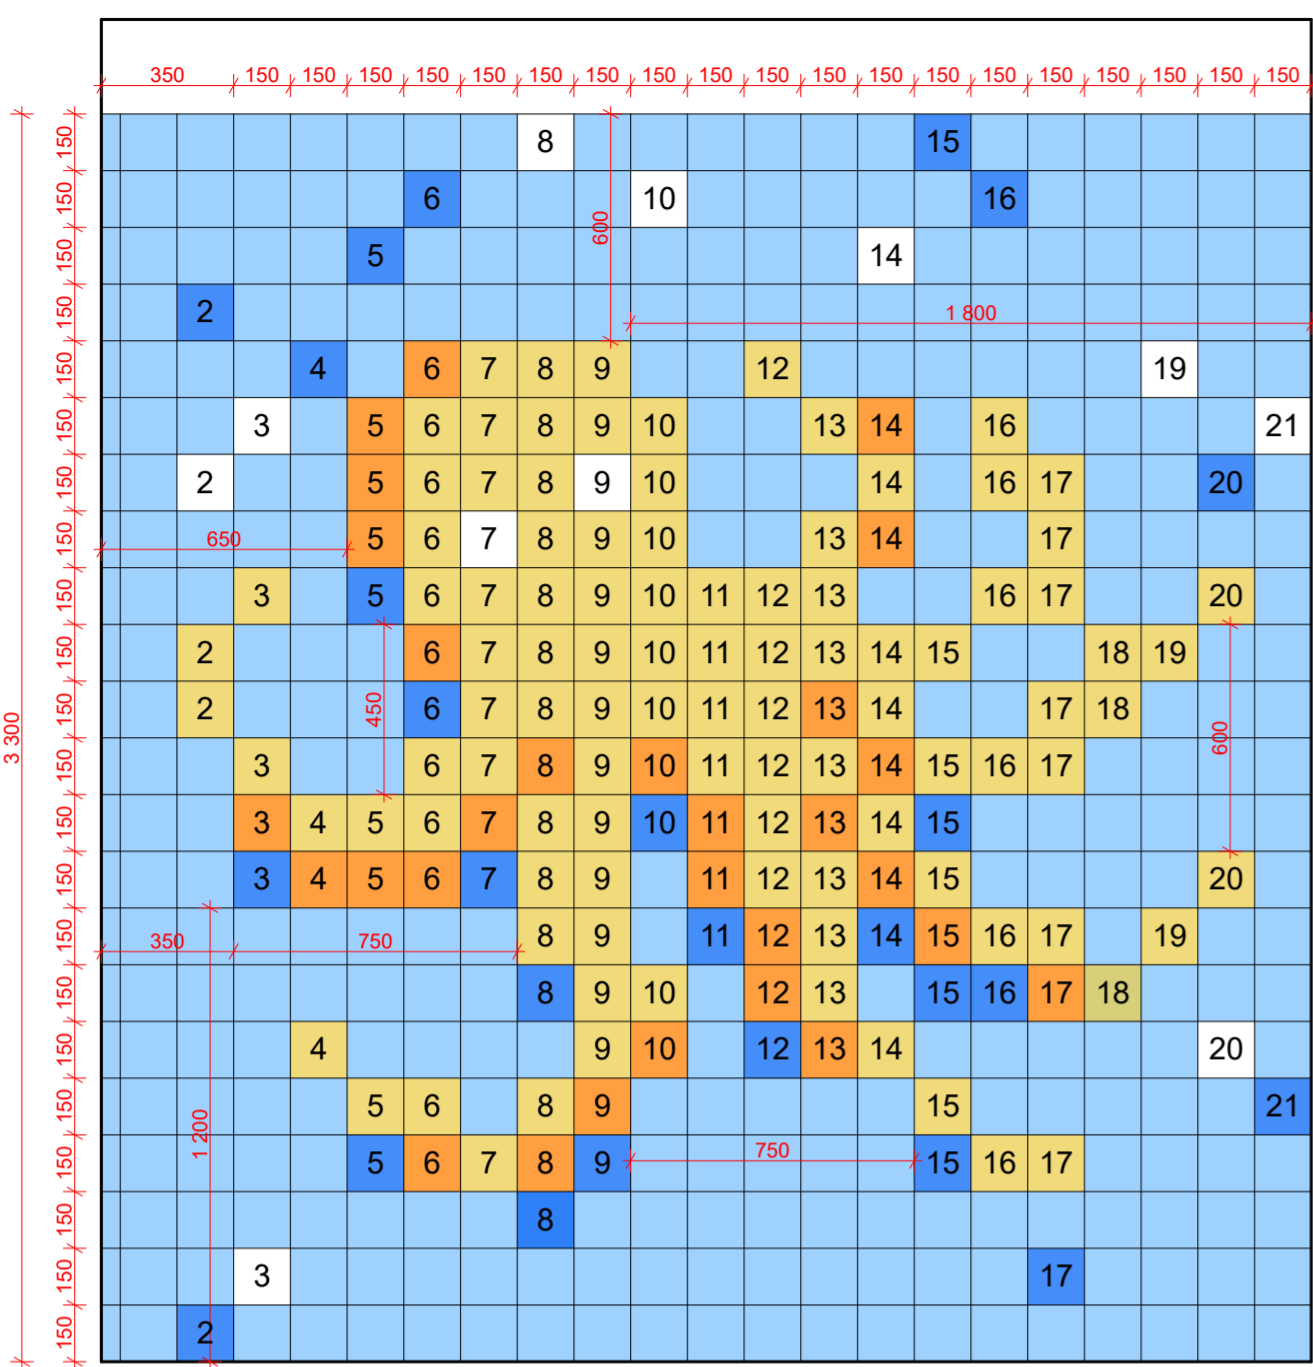



1



	RAL 1003 SIGNÁLNÍ ŽLUTÁ
	RAL 5012 SVĚTLE MODRÁ
	RAL 9010 ČISTÁ BÍLÁ
	RAL 5013 KOBALTOVÁ MODRÁ
	RAL 2000 ŽLUTOORANŽOVÁ

1-15 ČÍSELNÁ ŘADA UMÍSTĚNÍ ODLIŠNĚ BAREVNÝCH DLAŽDIC.

ČÍSELNÁ ŘADA JE POUZE DOPORUČENÁ PRO VZNIK ZAMÝŠLENÉ MOZAIKY.  
VEŠEKERÉ ROZMĚRY JE POTŘEBA PŘEMĚŘIT NA STAVBĚ.

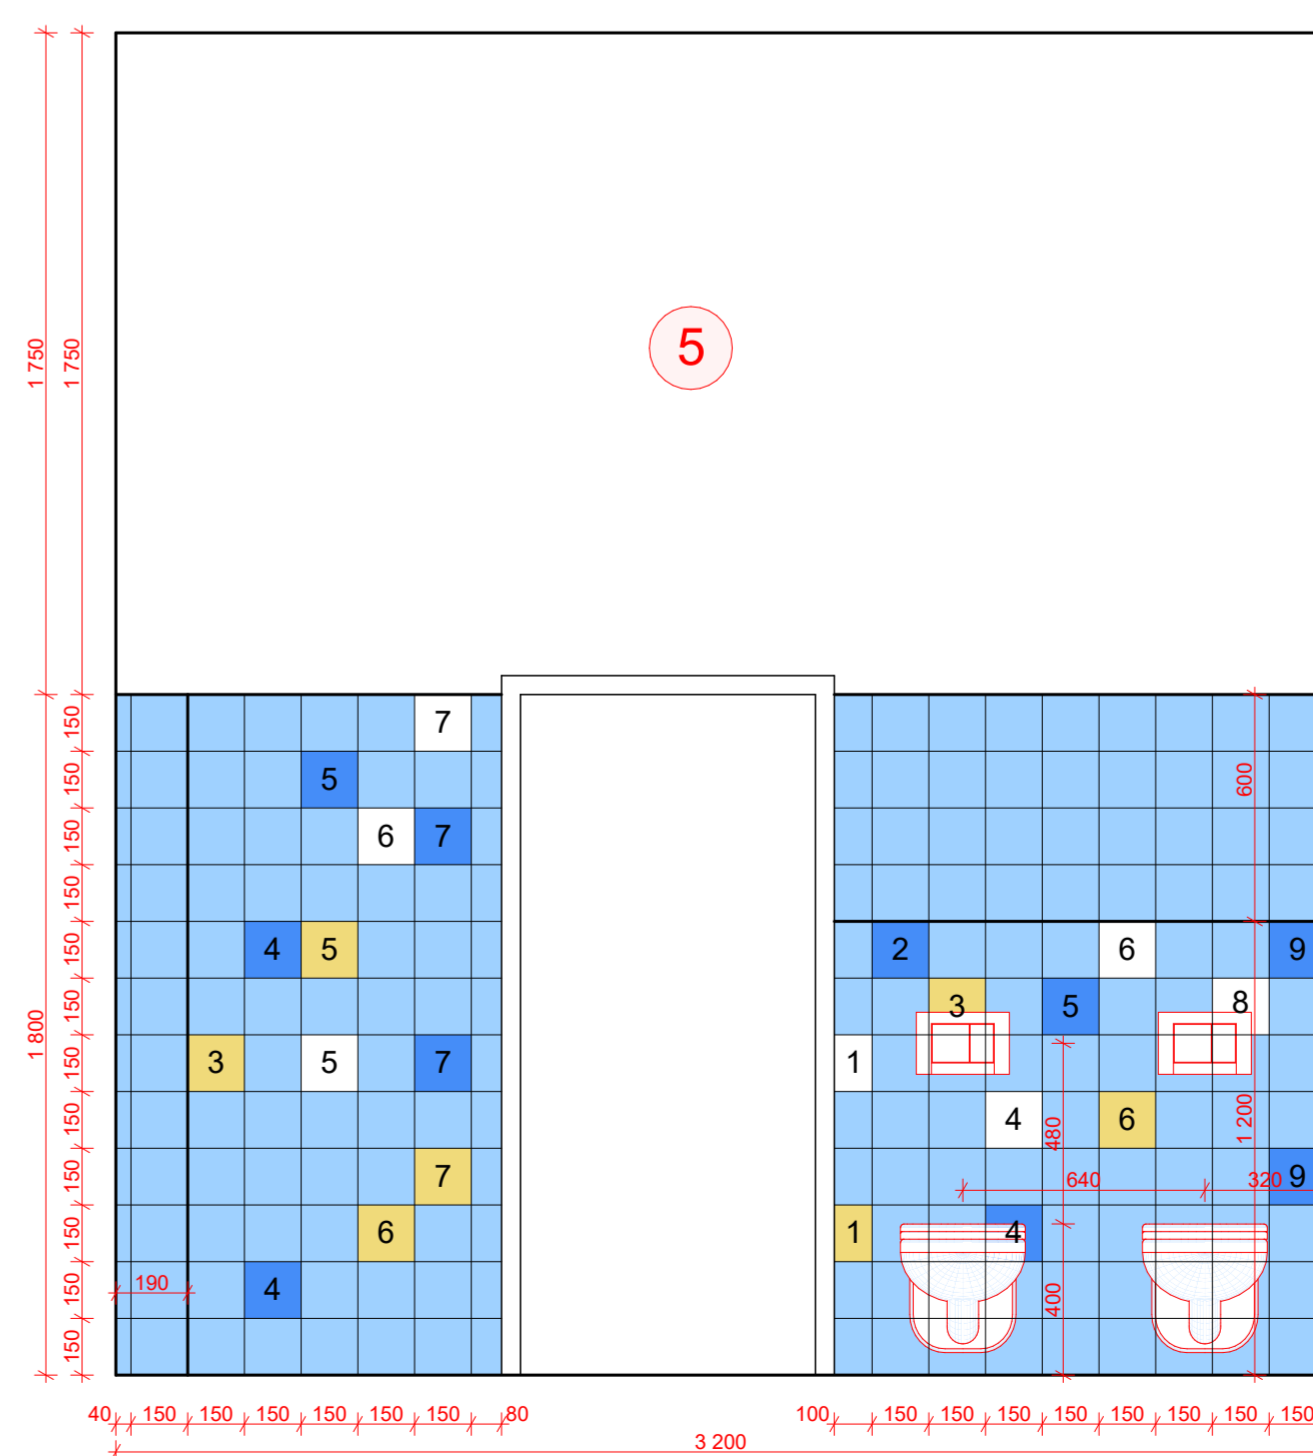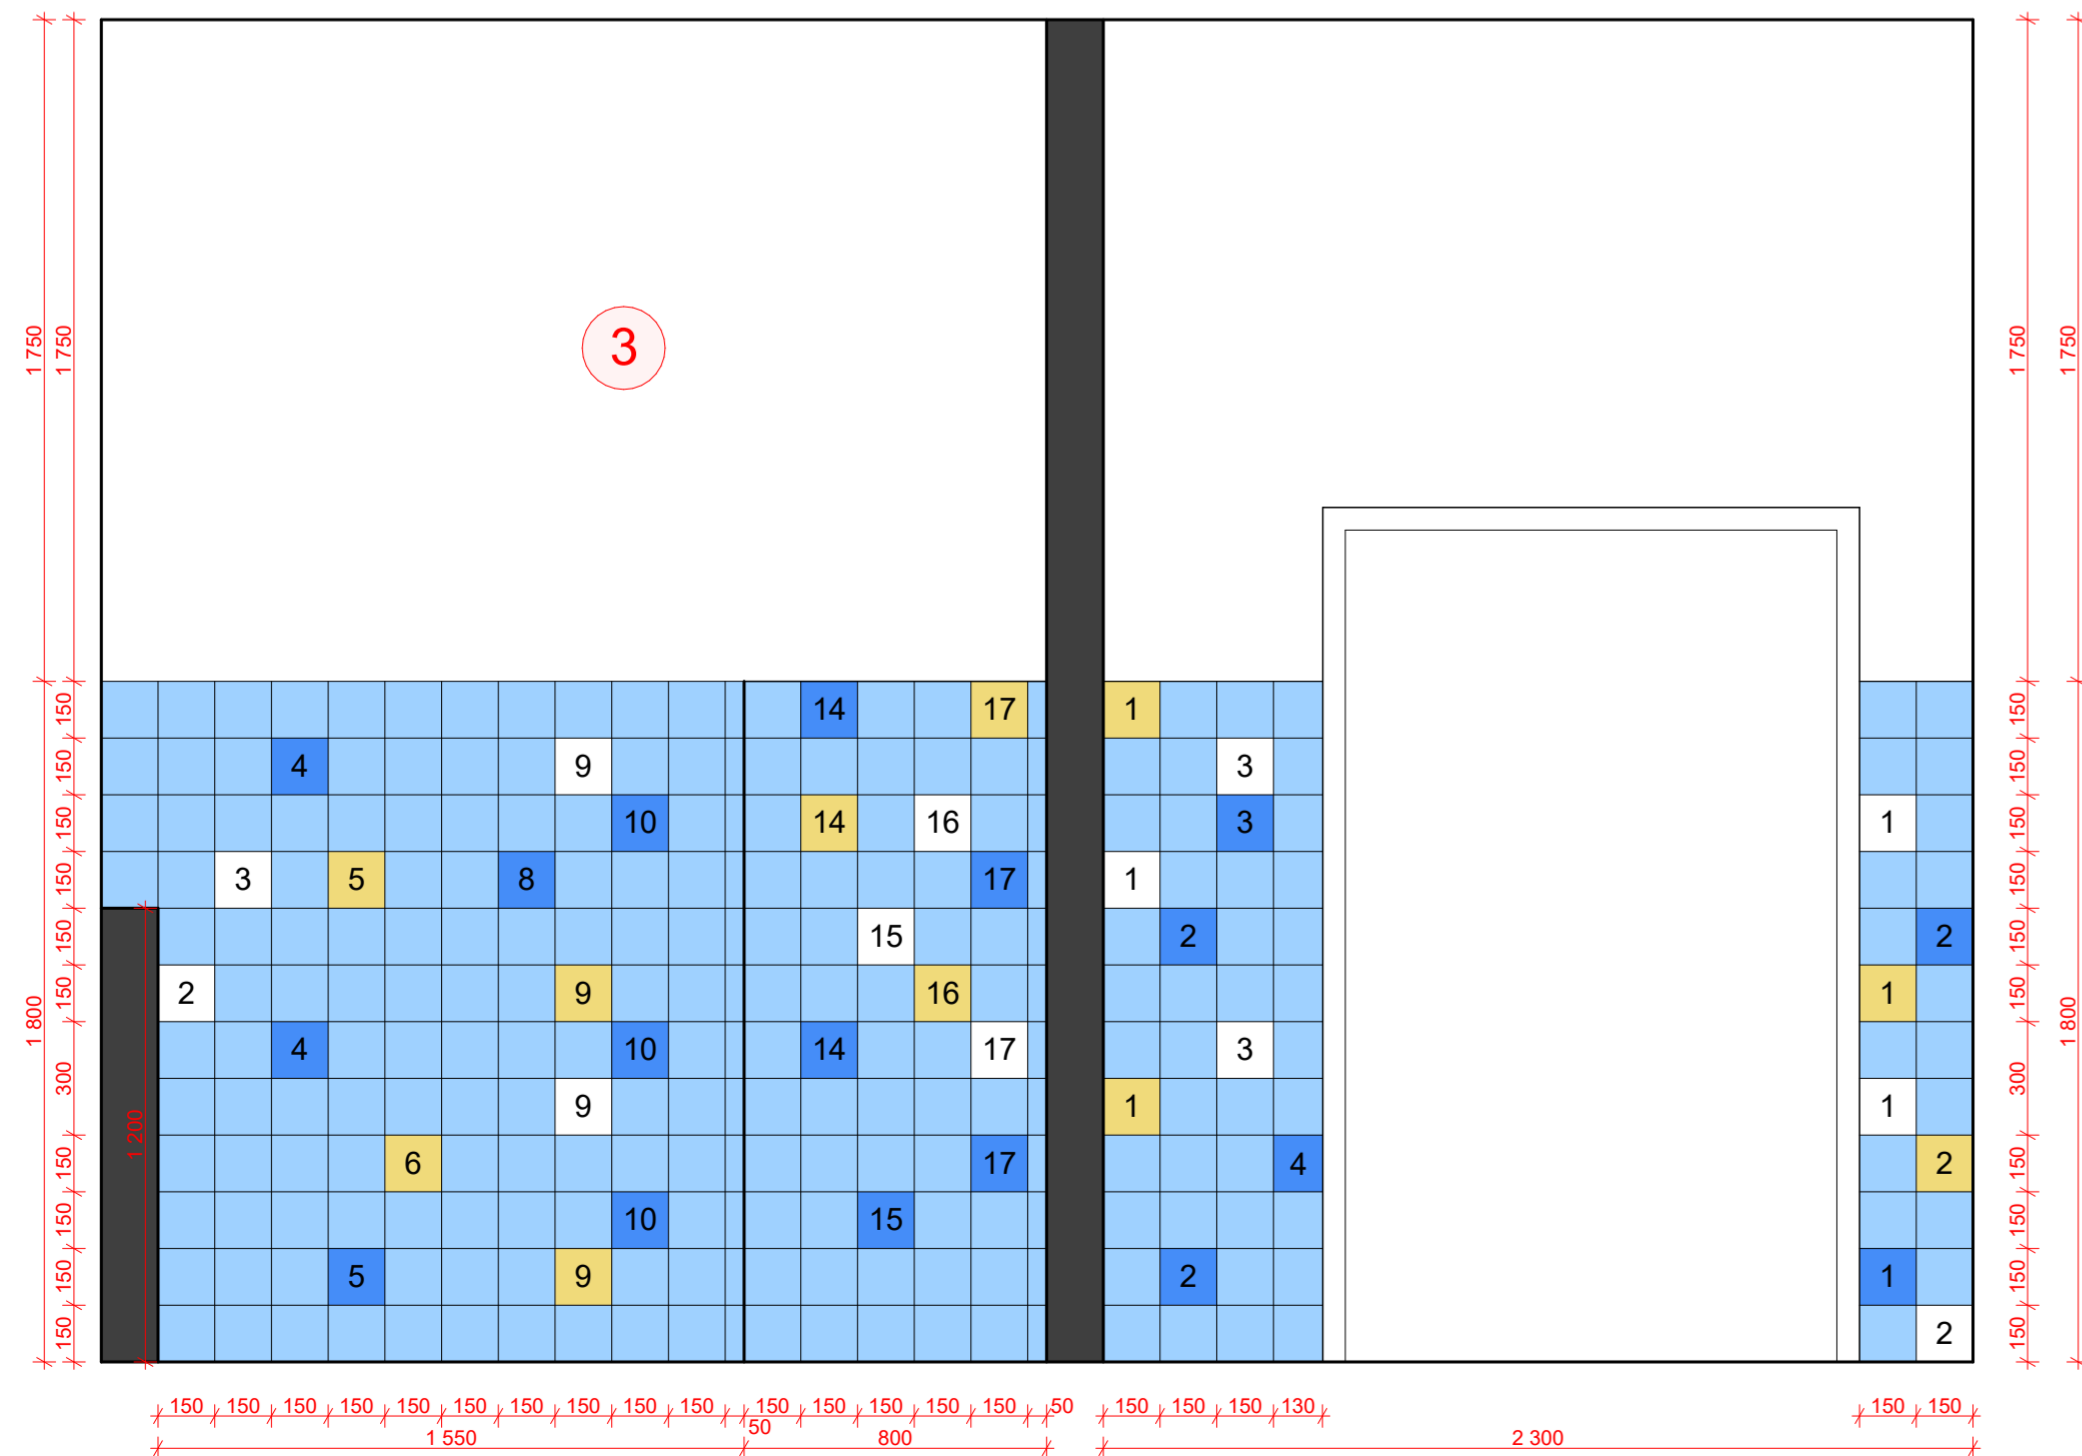

0,000 = 371,295 m n.m.,  
výškový systém Bpv,  
souřadnicový systém S-JTSK

**Rekonstrukce MŠ Barevný svět Slezská  
č. p. 2011, Frýdek-Místek  
na parc. č. 6810,  
k.ú. Frýdek [634956]**

Investor  
Statutární město Frýdek-Místek  
Radniční 1148, Frýdek, 738 01 Frýdek-Místek

**MODAV**  
projekt s.r.o.

info@modav.cz  
Dolní Tošanovice 66, 739 53

Vypracoval                    Ing. Dominik Gřešica  
Kontroloval                   Ing. Monika Špalďová  
Zodpovědný projektant    Ing. Rostislav Dohnal

Datum vypracování 07/2025

### D.1.1.3.14

594x420

1:20

### Kladečský plán - stěny

STUPEŇ

DPS