

LEGENDA MÍSTNOSTÍ


| Č. | Název místnosti | Plocha (m2) | Nášlapná vrstva | Povrchová úprava zdí |
|------|-----------------|-------------|------------------|----------------------|
| 1.01 | Zádveří | 5,98 | Linoleum | Omítka |
| 1.02 | Chodba | 35,31 | Linoleum | Omítka |
| 1.03 | Třída | 56,77 | Koberec | Omítka |
| 1.04 | Třída | 84,86 | Koberec | Omítka |
| 1.05 | Umývárny | 15,58 | Keramická dlažba | Omítka + obklad |
| 1.06 | WC | 15,68 | Keramická dlažba | Omítka + obklad |
| | | 214,17 m² | | |

LEGENDA MATERIÁLŮ

- Obecné hmoty stávající stav
- Bourané konstrukce

POZNÁMKA:

- Boiler pro ohřev TUV
- Litínové otopné těleso
- Litínové otopné těleso

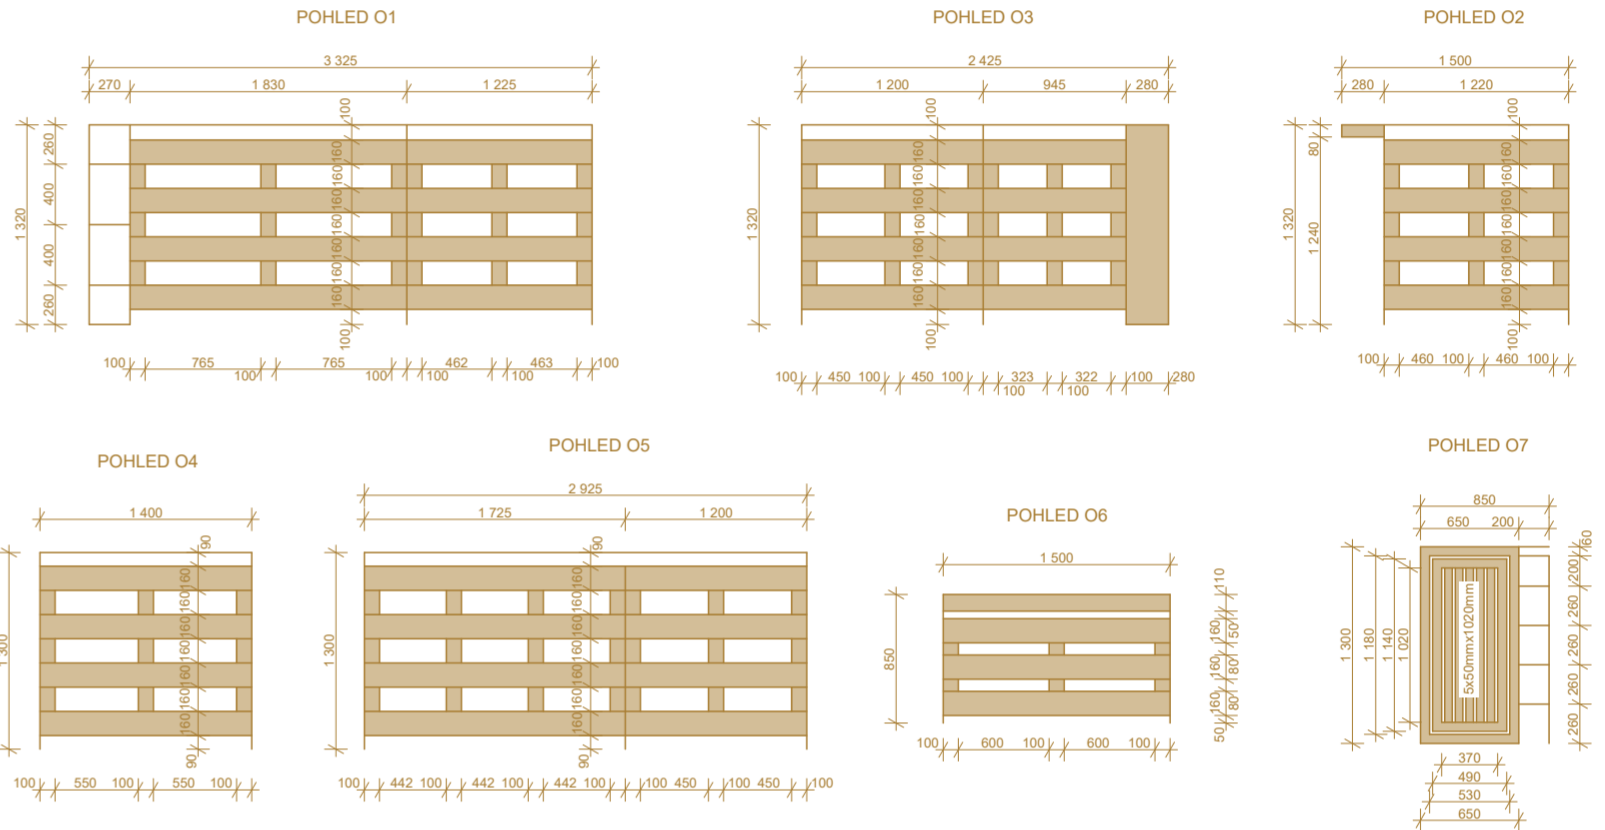

Dojde k ostranění dřevěných obkladů. Výjimkou je obklad O8.

0,000 = 371,295 m n.m.,
výškový systém Bpv,
souřadnicový systém S-JTSK

Rekonstrukce MŠ Barevný svět Slezská
č. p. 2011, Frýdek-Místek
na parc. č. 6810,
k.ú. Frýdek [634956]

Investor
Statutární město Frýdek-Místek
Radniční 1148, Frýdek, 738 01 Frýdek-Místek

MODAV
projekt s.r.o.

info@modav.cz
Dolní Tošanovice 66, 739 53

Vypracoval Ing. Dominik Gřešica
Kontroloval Ing. Monika Špaldová
Zodpovědný projektant Ing. Rostislav Dohnal

Datum vypracování 07/2025

D.1.1.3.7

594x420

Půdorys 1.NP SS – Obložení OT

STUPEŇ

1:50

DPS