



ROZVINUTÉ ŘEZY KANALIZACE

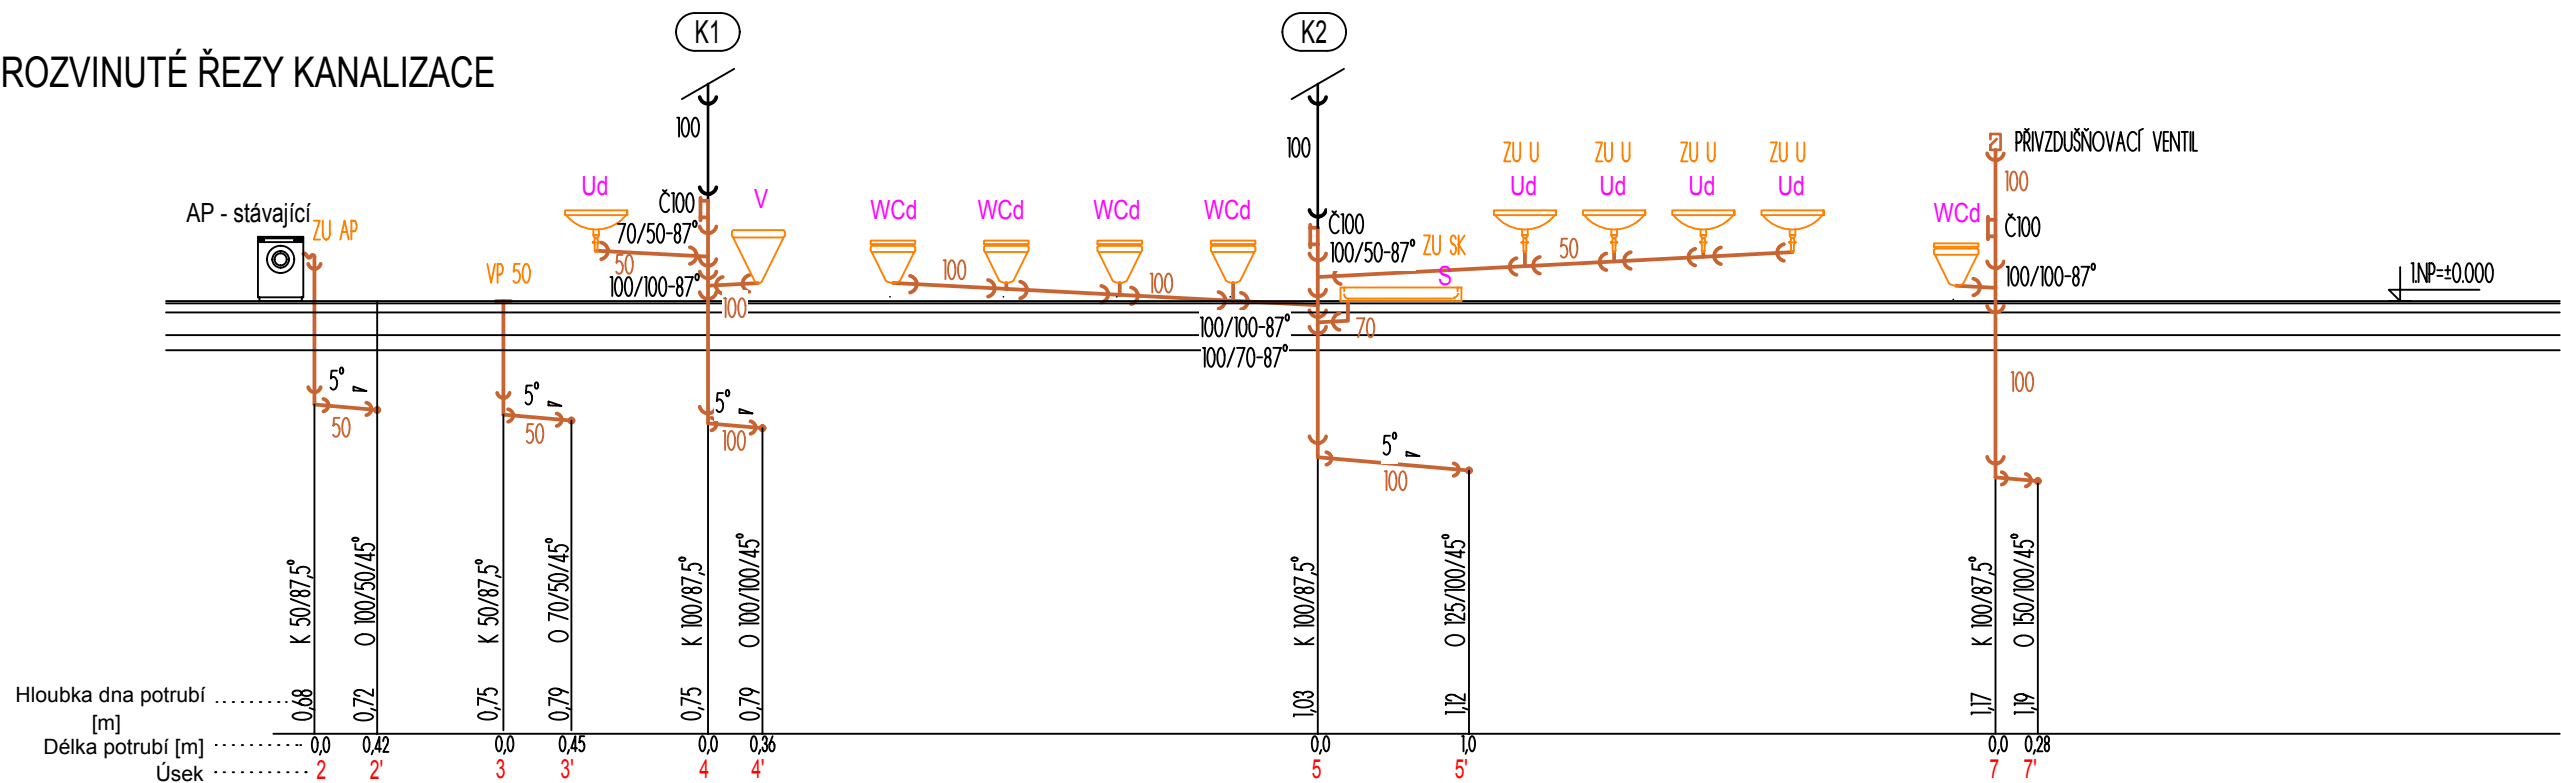

ROZVINUTÉ ŘEZY VODOVODU

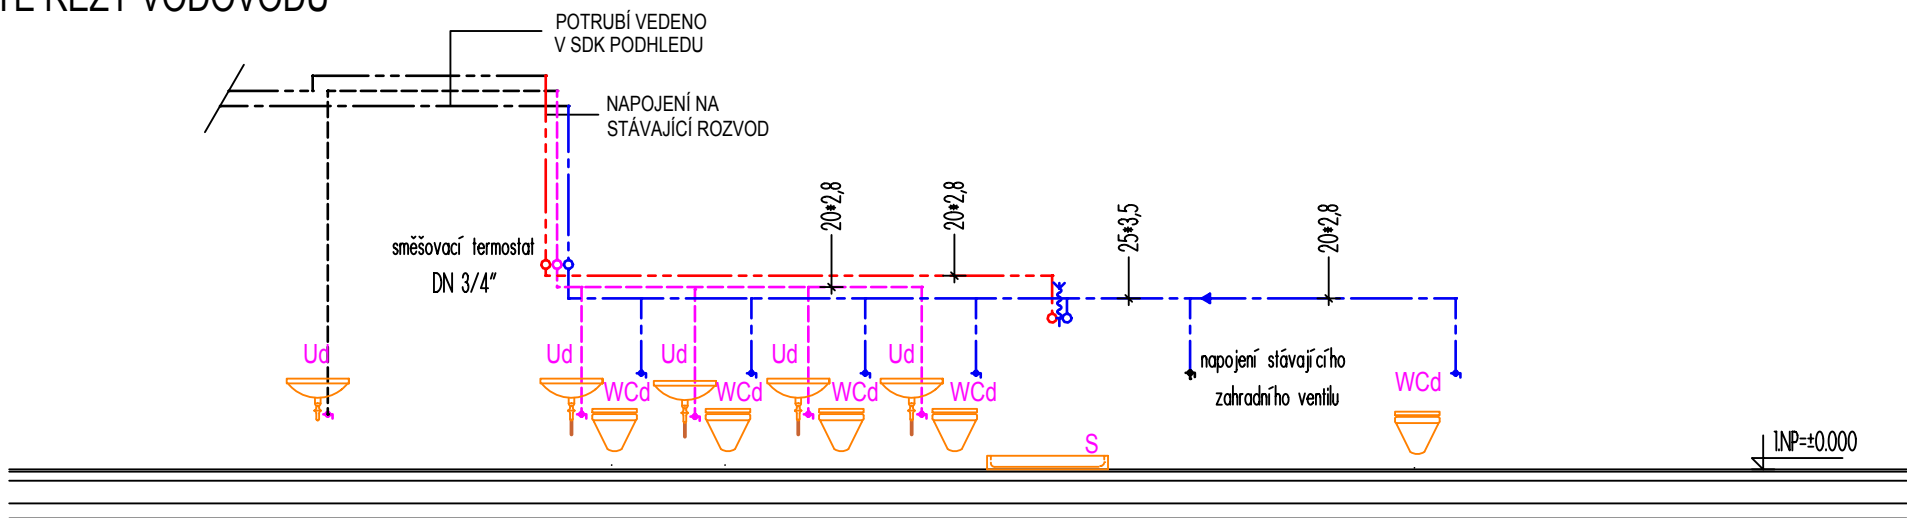

LEGENDA

- Vnitřní kanalizace
 - K1, K2 Stávající odpadní potrubí - napojeno na novou ležatou kanalizaci
 - - - Stávající studená voda
 - - - Stávající teplá voda
 - - - Stávající teplá voda redukováná
 - - - Nová studená voda - PPR + izolace tl. 10 mm
 - - - Nová teplá voda - PPR + izolace tl. 20 mm
 - - - Nová teplá voda redukováná - PPR + izolace tl. 20 mm
- Pro napojování armatur budou použity potřebné T-kusy, přechodky, redukce ze sortimentu PPR

Termostatický směšovací ventil - bude snižovat teplotu pomocí nastavené kontroly teploty. Ventil udržuje teplotu vody s maximální odchylkou 1°. Pokud klesne tlak studené vody, ventil okamžitě zastaví přívod horké vody. Musí zabezpečit funkci proti opaření. Montáž včetně zpětných klapek.

- ZAŘÍZOVACÍ PŘEDMĚTY OZNAČENÉ ORANŽOVOU BARVOU JSOU NAVRŽENÉ TIMTO PROJEKTEM A JSOU PŘEDMĚTEM DODÁVKY ZDRAVOTECHNICKÉ DODÁVKY
- WCd dětské WC s vodorovným odpadem včetně sedátka, závěsný
 - Ud dětské umyvadlo s chrom sifonem d40, stojánkový výtokový pákový ventil
 - S vanička sprchová akrylátová 800x800 sprchová páková baterie s ruční sprchou a držákem
 - V výlevka keramická závěsná se sklopnou plastovou mřížkou

LEGENDA ZÁPACHOVÝCH UZÁVĚREK

OZNAČENÍ	POPIS	DN
ZU U	Zapachová uzávěrka umyvadlová, vodní	40
ZU AP	Nástěnná vodní zapachová uzávěrka pro pračku nebo myčky nádobí	40/50
ZU SK	Zapachová uzávěrka pro sprchové kouty	40/50
VP 50	Podlahová vpust' s variabilním odtokem se zápachovou uzávěrkou	50/75

D.1.4 - Zdravotechnika

Projekční kancelář: Ing. Daniel Jezerský, Na Vyhlídce 2772, 738 01 Frýdek-Místek tel. +420 777 230 426, e-mail: jezersky@inproprojekt.cz, web www. inproprojekt.cz				
Zodpovědný projektant: Ing. Jaromíra Müllerová		MŠ Lískovec - oprava soc. zařízení a kanalizace K Sedlištím 182, 738 01 Frýdek-Místek, Lískovec		
Vyracoval: Ing. Daniel Jezerský				
Investor: Statutární město Frýdek-Místek Radniční 1148, 738 22 Frýdek-Místek				
Akce:		Číslo paré:		
Název výkresu:		Rozvinuté řezy kanalizace a vodovodu		
Stupeň P.D.:	Datum:	Číslo zakázky:	Měřítko:	Číslo výkresu:
DPP	III.2016	08/2016	1:50	04