


Hlavní větev 1-1'

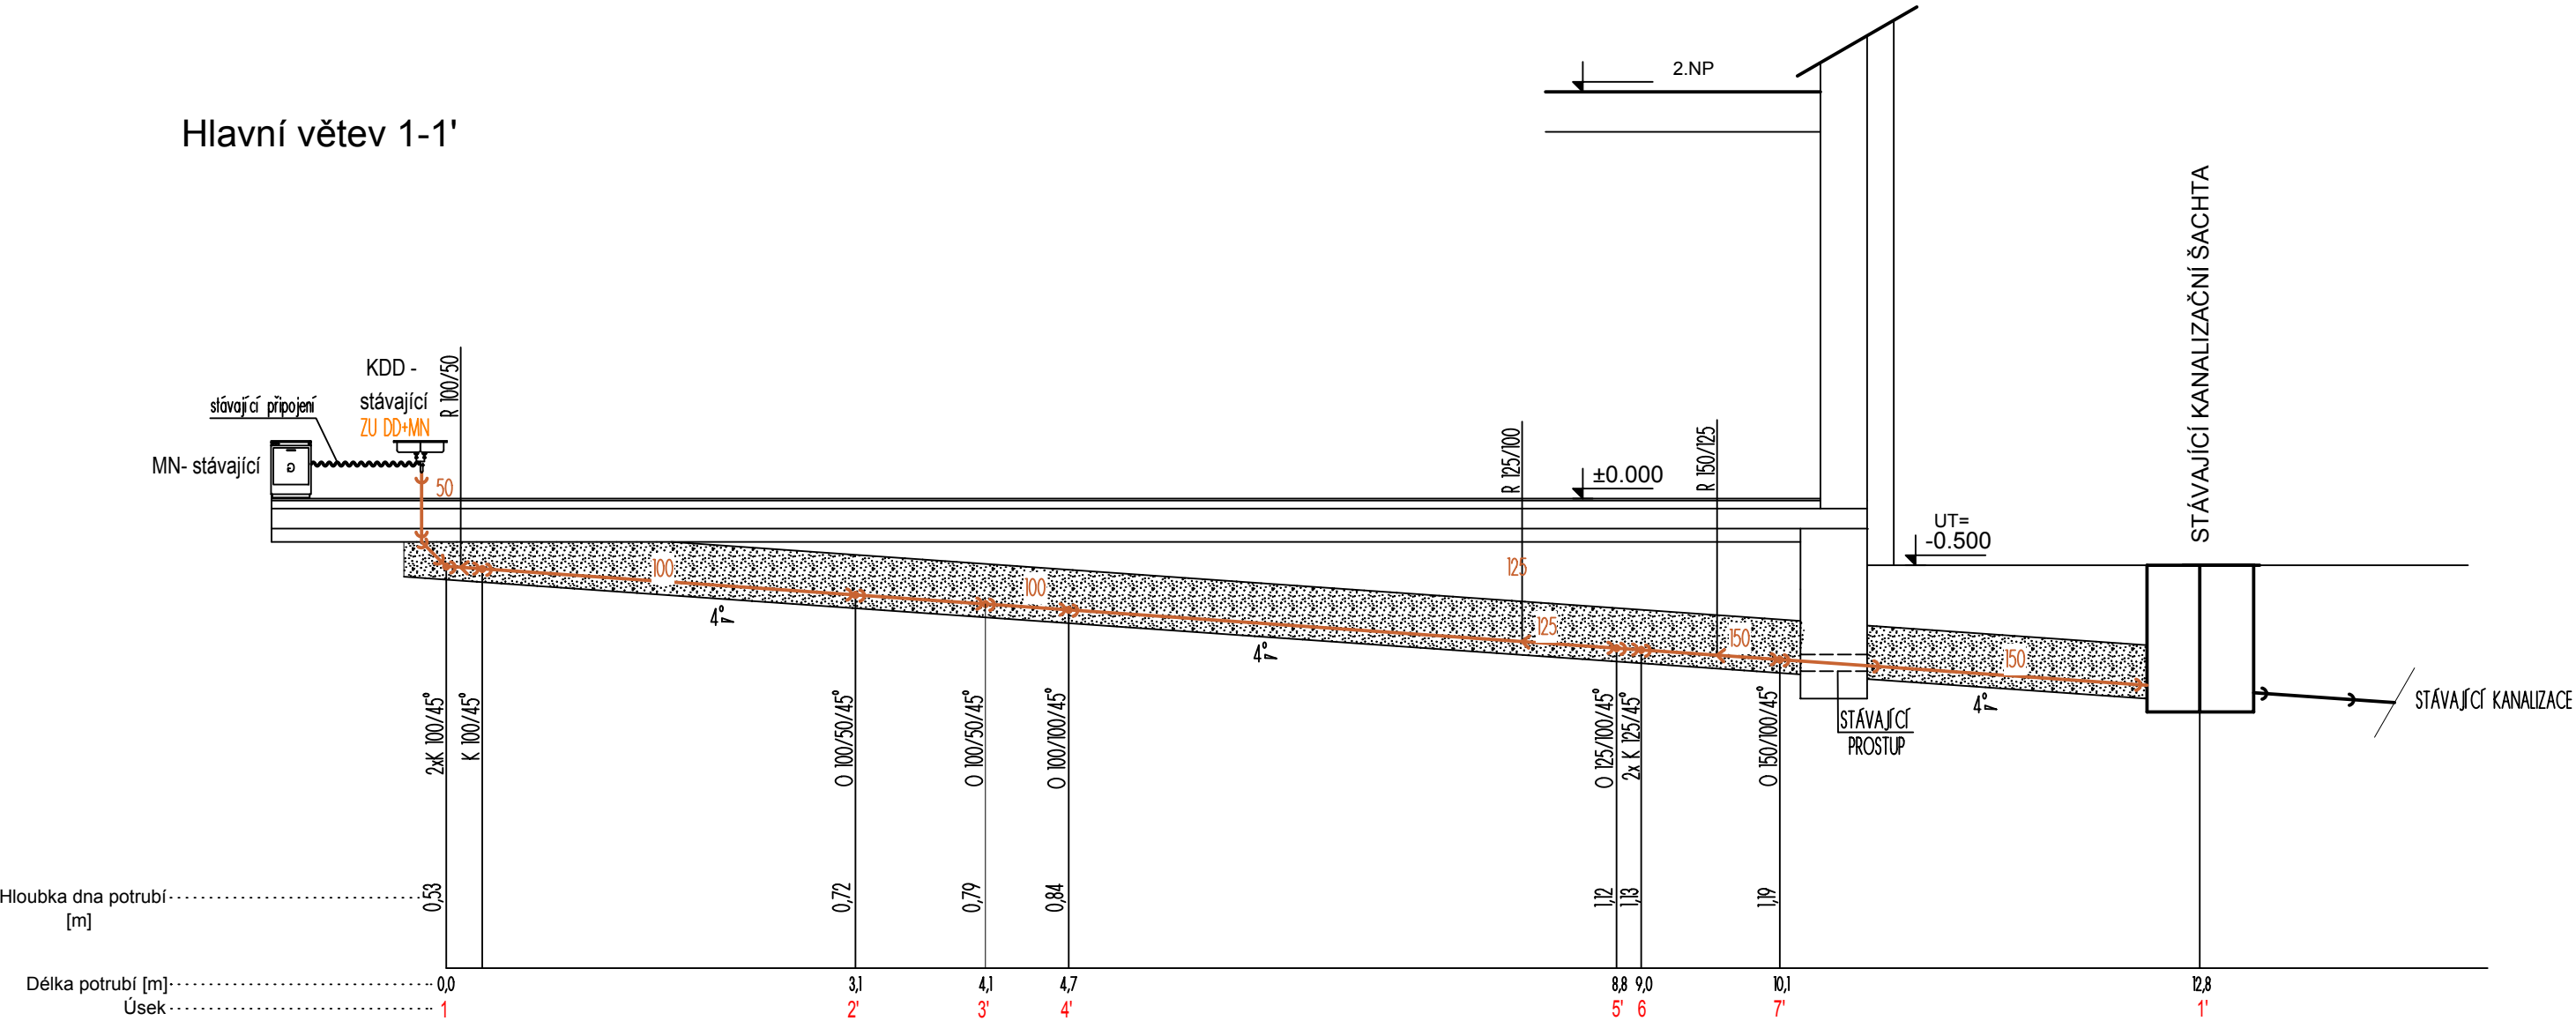

POZNÁMKY:

→ rozvod splaškové kanalizace  
Kanalizační potrubí je navrženo z odpadních trub PPs a z potrubí PVC.

LEGENDA ZÁPACHOVÝCH UZÁVĚREK

OZNAČENÍ		DN
ZU DD+MN	Zápachová uzávěrka pro kuch. dvojdílné dřezy s přípojkou pro myčku nádobí se zpětným uzávěrem	50

D.1.4 - Zdravotechnika

Projektční kancelář: Ing. Daniel Jezerský, Na Vyhlídce 2772, 738 01 Frýdek-Místek tel. +420 777 230 426, e-mail: jezersky@inproprojekt.cz, web www. inproprojekt.cz				
Zodpovědný projektant: Ing. Jaromíra Müllerová				
Vpracoval: Ing. Daniel Jezerský				
Investor: Statutární město Frýdek-Místek Radniční 1148, 738 22 Frýdek-Místek				
Akce:				
		MŠ Lískovec - oprava soc. zařízení a kanalizace K Sedlišťím 182, 738 01 Frýdek-Místek, Lískovec		
Název výkresu:		Číslo paré:		
Podélný řez kanalizace				
Stupeň P.D.:	Datum:	Číslo zakázky:	Měřítko:	Číslo výkresu:
DPP	III.2016	08/2016	1:50	03