


ČISTÍRNA ODPADNÍCH VOD, ČOV 1

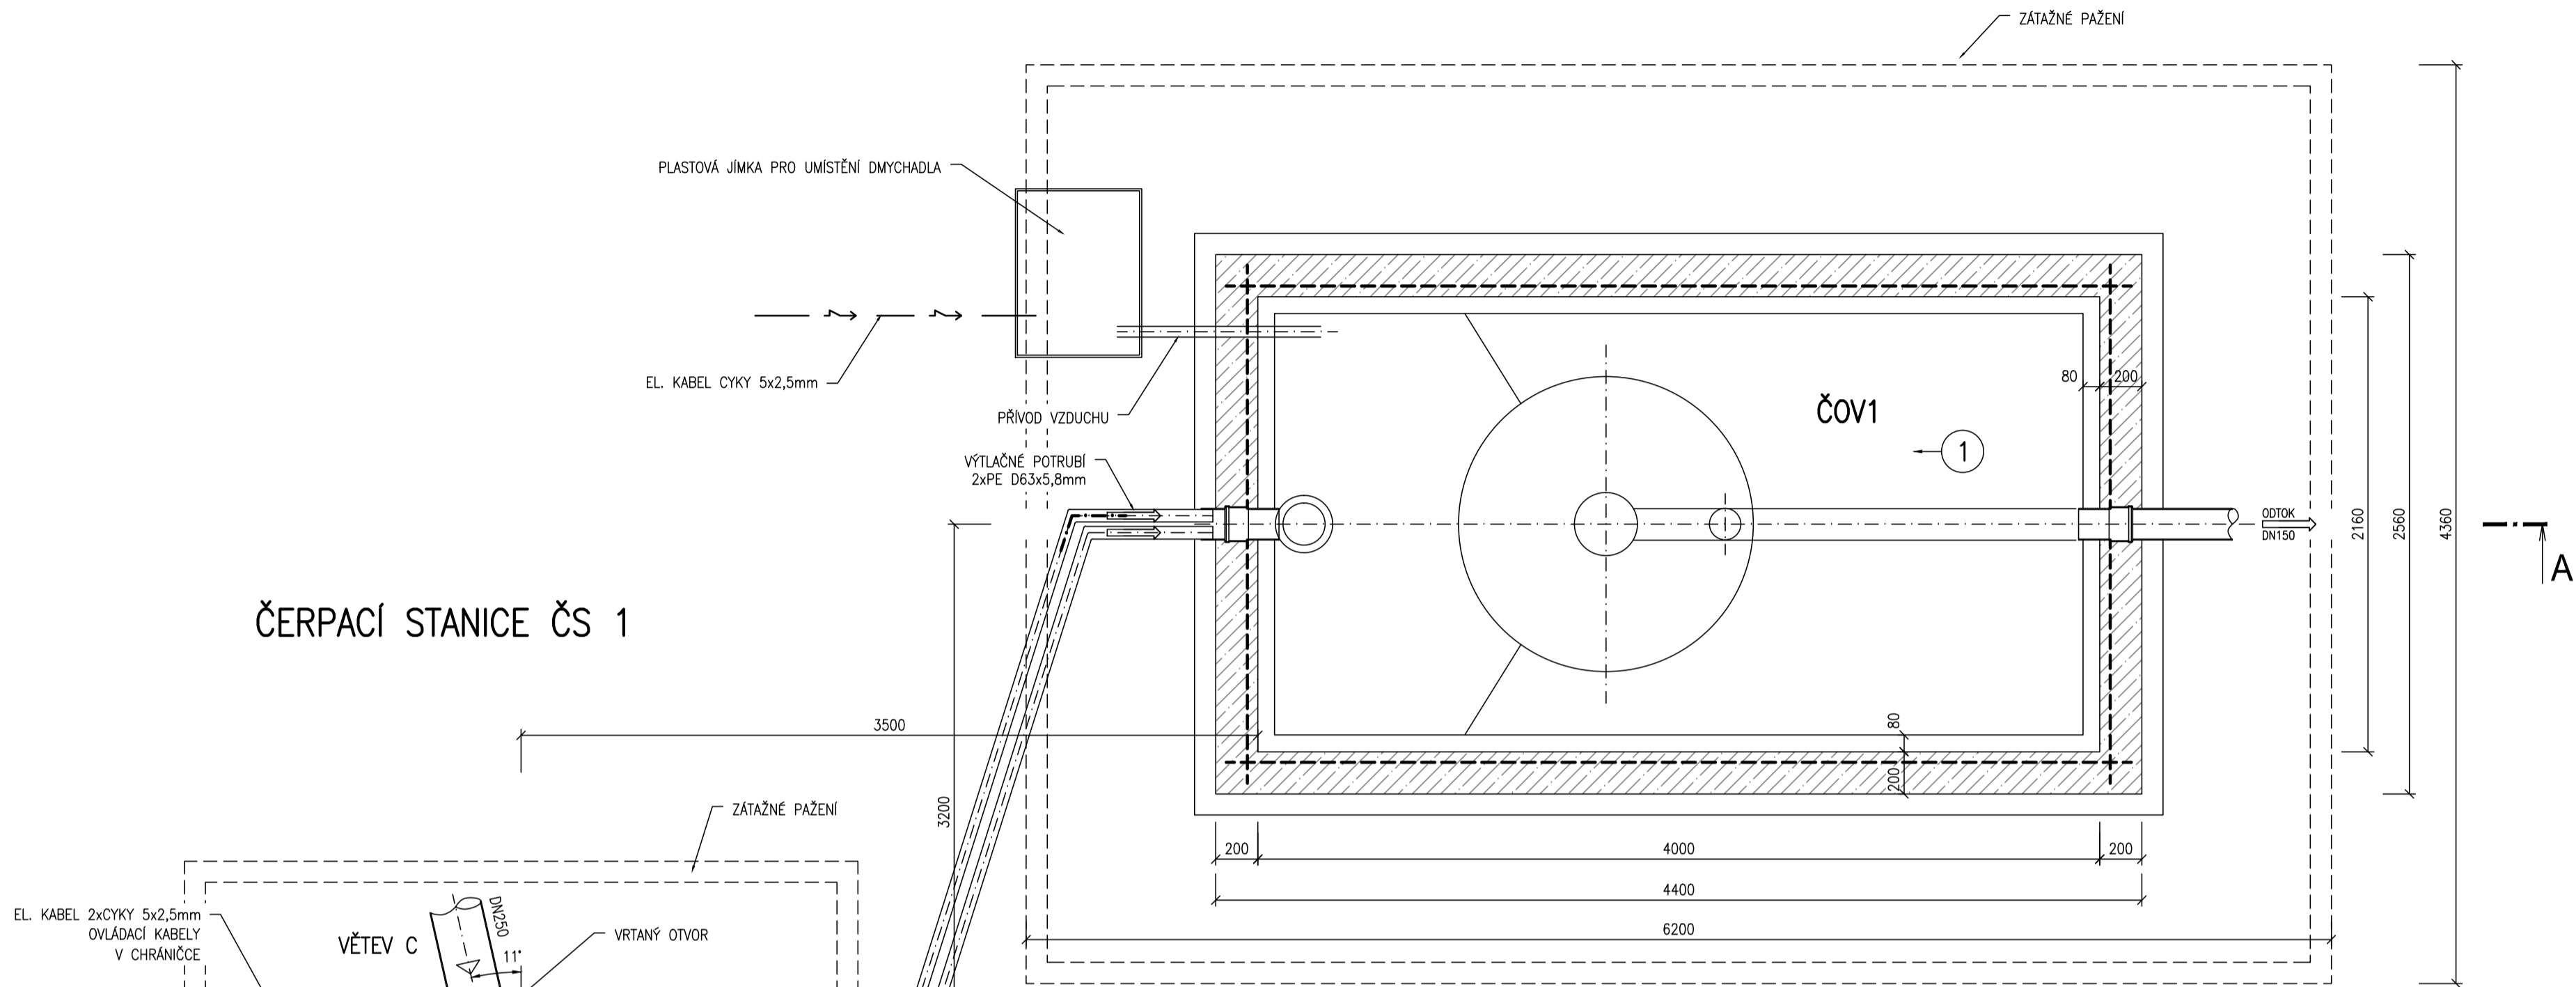

ČERPACÍ STANICE ČS 1

ČISTÍRNA ODPADNÍCH VOD, ČOV 1

ČÍSLO	POČET	POPIS
1	1	ČOV 45 EO, 4,0x2,16x2,88m
2	1	POCHŮZNÝ PLASTOVÝ POKLOP TRÍDILNÝ

ČERPACÍ STANICE, PREFABRIKÁTY

ČÍSLO	POČET	POPIS
1B	1	DNO JÍMKY PNK-Q1 150/164 BZP
2B	3	SKRUŽ JÍMKY PNK-Q1 150/100 SPK
3B	1	ZÁKRYTOVÁ DESKA JÍMKY PNK-Q1 150/17, ATYP

ČERPACÍ STANICE, VYSTROJENÍ

ČÍSLO	POČET	POPIS
1S	2	ČERPADLO PONORNÉ, H=8 m, Q=2 l/s, DN50, P=1 kW
2S	-	VÝTLAČNÉ POTRUBÍ PP DN50
3S	2	VODÍČÍ TYČE ČERPADLA Ø2", 5 m
4S	2	KOTVÍČÍ PATKA ČERPADLA
5S	1	TLAKOVÁ SONTA
6S	1	PLŮVÁKOVÁ SONTA

ČERPACÍ STANICE, ZÁMEČNICKÉ VÝROBKY

ČÍSLO	POČET	POPIS
1Z	1	POKLOP 600/1000, DÉLELNÝ 1/2, KOMPOZIT, tr. A15
2Z	1	ŽEBŘÍK, KOMPOZIT L=4,5 m

Beton C 16/20
Výztuž, Kari SZ, BSt 500 M
Krytí výztuže 30 mm

POZNÁMKA:
OTVORY DO ČS BUDOU VRTÁNY PO OSAZENÍ PREFABRIKÁTŮ
JÁMA PRO ČOV BUDE VYHLOUBENA PO OSAZENÍ TĚLESA ČS
VÝZTUŽ STĚNY ČOV BUDE SVÁŽANA SE ŽEBŘÍ JÍMKY VÁZACÍM DRÁTEM min. 5 míst/m²

a	OPRAVA TRAYS VĚTV B, GH; KOLIZE SE STROMY	26.1.2016	
b	DOPLNĚNÍ VĚTV DC, OPRAVA VĚTV A a ČS1	19.2.2016	
c			
č.	TEXT ZMĚNY – ODŮVODNĚNÍ	DATUM	PODPIS

Ing. Zdeněk Kocich projektová činnost ve výstavbě	Kundšský u Belsky 363 738 01 Belsko mobil: 603 453 968 VO : 46135138 DIC : CZ46135138	Vypracoval Kreslil Zodp. projektant	Ing. Kocich Zdeněk Ing. Josef Rechlík Ing. Kocich Zdeněk
Investor:	MĚSTO FRYDEK MISTEK, RADNÍČNÍ 1148, 738 22 FRYDEK-MISTEK	Obec	FRÝDEK-MISTEK
Ákce:	ODKANALIZOVANI ZŠ LISKOVEC A POŽÁRNÍ ZBROJNICE	Stupeň	DPS
Část:	ZÁKLADNÍ ŠKOLA	Počet formátů	4 x A4
		Datum	LISTOPAD 2015
		Měřítko	1 : 25
Název přílohy:	ČOV 1, ČERPACÍ STANICE – PŮDORYS	Č. přílohy:	4.1