


Poznámka

Napěťová soustava 3PEN~50Hz,400V; TN-C. Ochrana před úrazem el. proudem je provedena samočinným odpojením vadné části od zdroje v soustavě TN. Skříň RČS jsou provedeny v plastovém pilíři

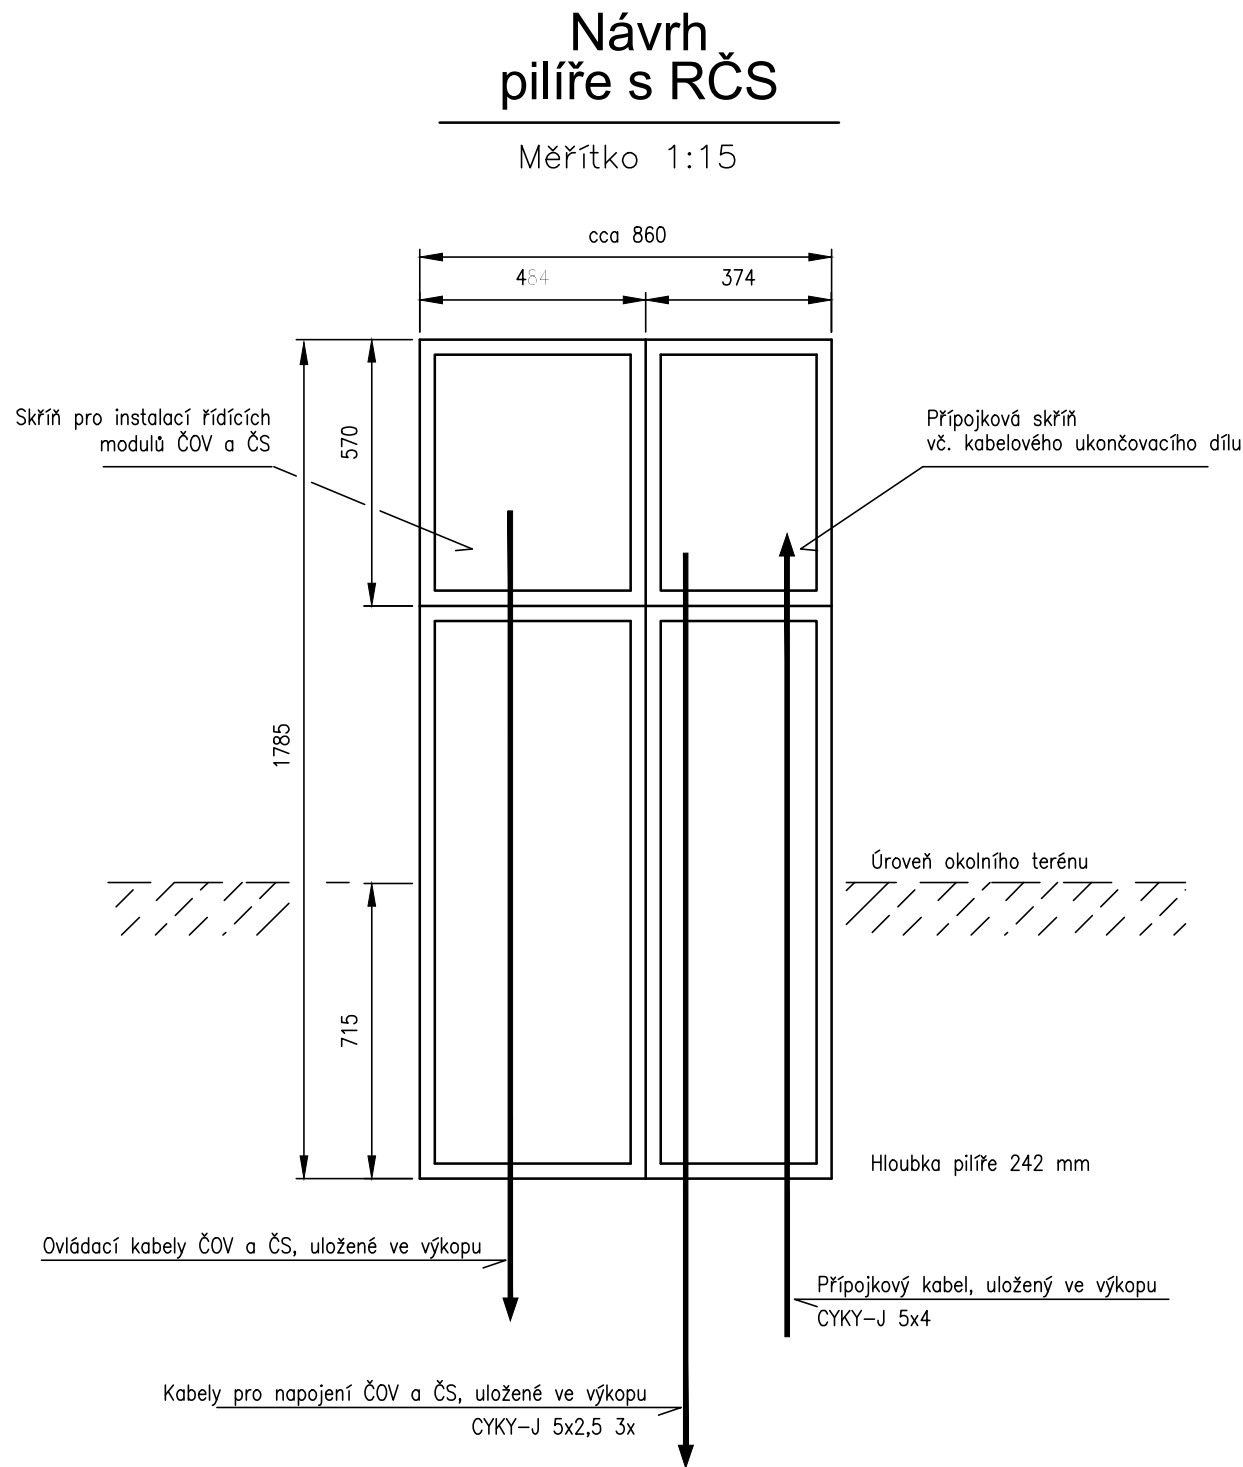

Ing. Zdeněk Kocich projektová činnost ve výstavbě	Kuněčky u Bašky 353 739 01 Baška mobil: 603 453 968 ICO : 46135138 DIC : CZ46135138	Vypracoval	Ing. Kocich Zdeněk
		Kreslil	Ing. Josef Rehtík
		Zodp. projektant	Ing. Kocich Zdeněk
Investor:	MĚSTO FRYDEK MISTEK, RADNIČNÍ 1148, 738 22 FRYDEK-MISTEK		
Akce: ODKANALIZOVANI ZŠ LISKOVEC A POŽÁRNÍ ZBROJNICE Část: —	Obec	FRÝDEK-MÍSTEK	
	Stupeň	DPS	
	Počet formátů	6 x A4	
	Datum	LISTOPAD 2015	
	Měřítko	1 : 15	
Název přílohy: KABELOVÉ ROZVODY, SCHÉMA ELKTROPŘÍPOJKY		Č. přílohy:	12.2