

SCHÉMA ZÁBRADLÍ TERASY - SEVERNÍ POHLED

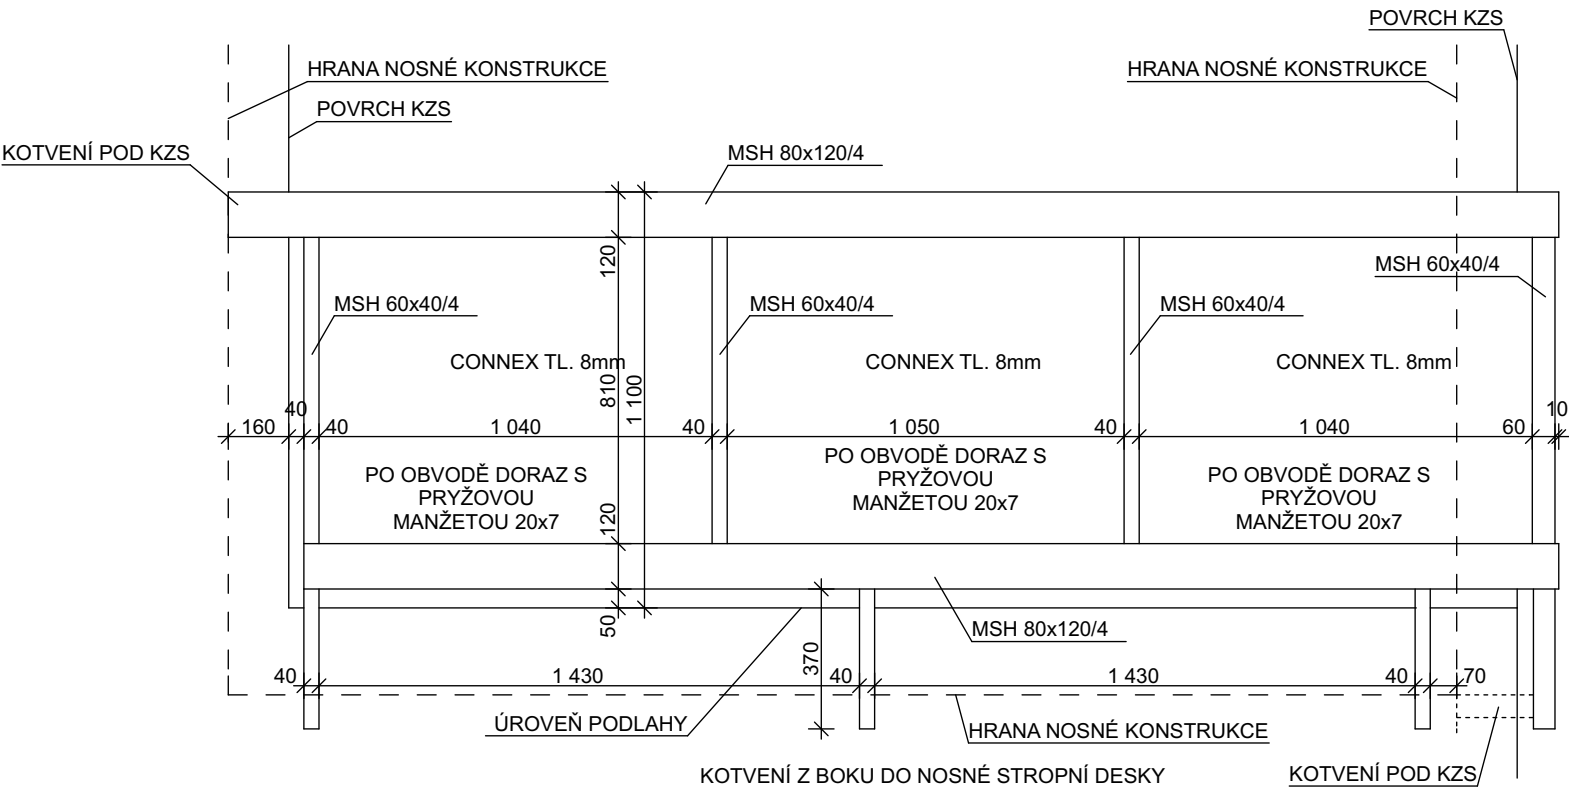


SCHÉMA ZÁBRADLÍ TERASY - ZÁPADNÍ POHLED


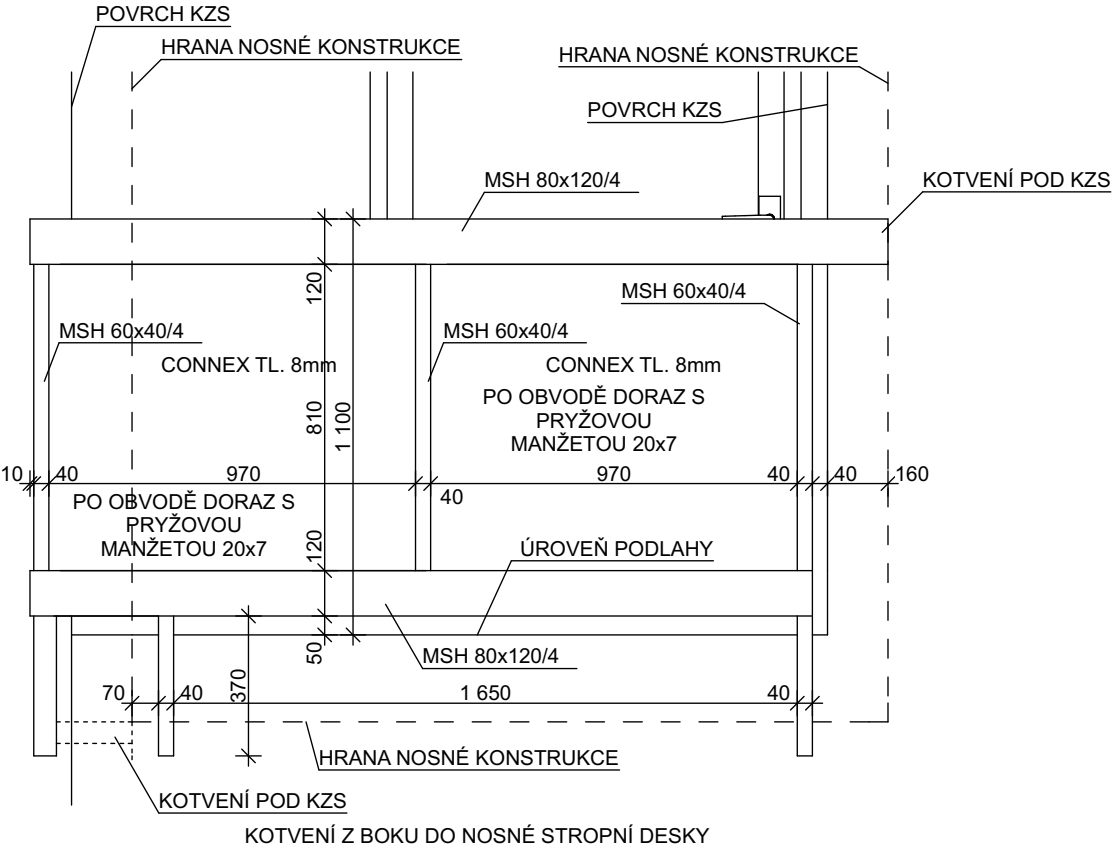


SCHÉMA ZÁBRADLÍ TERASY - ŘEZ

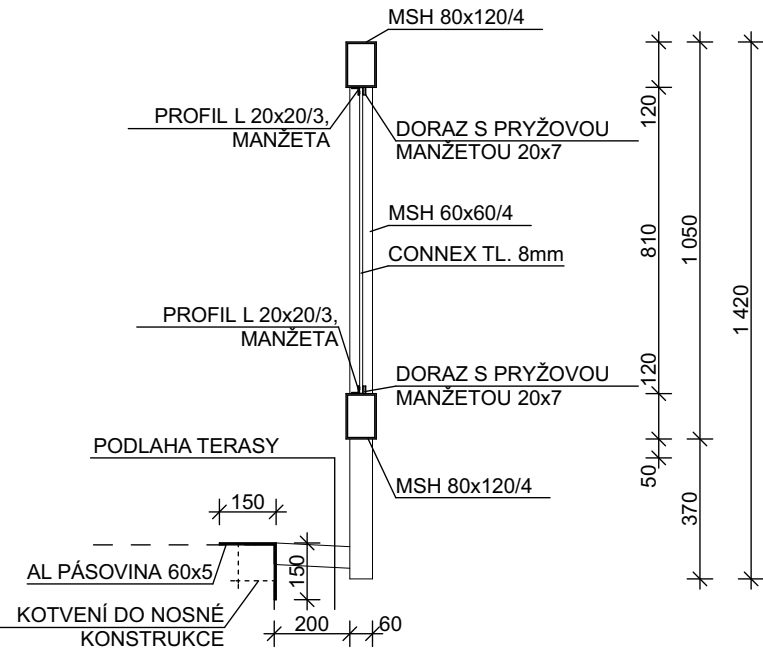

ZODP. PROJEKTANT:     ING. LADISLAV ZAHRADNÍČEK		<div>PODPIS</div> 	<div> Občanská 1116/18 710 00 Ostrava – Slezská Ostrava s.r.o.</div>	
VYPRACOVAL:            ING. LADISLAV ZAHRADNÍČEK				
INVESTOR: Statutární město Frýdek- Místek Radniční 1148, 73801 Frýdek - Místek				
NÁZEV AKCE:			ČÁST: STAVEBNÍ	FORMÁT: 420/297
<b>PŘÍSTAVBALŮŽKOVÉHO VÝTAHU PRO DŮM ČP. 147, UL. 17.LISTOPADU, FRÝDEK-MÍSTEK</b>			DATUM: ÚNOR 2016	STUPEŇ: DPS
			MÍSTO STAVBY: PARC. Č. 2155/18, 2155/20, KAT. Ú. MÍSTEK	
OBSAH VÝKRESU:		STAVEBNÍ OBJEKT:		ČÍSLO VÝKRESU:
SCHÉMA ZÁBRADLÍ TERASY		SO 01		
		MĚŘÍTKO:		<b>D.1.1b)-15</b>
		1:20		