




na rozváděči

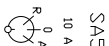


na rozváděči

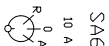

na rozváděči

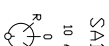

na rozváděči

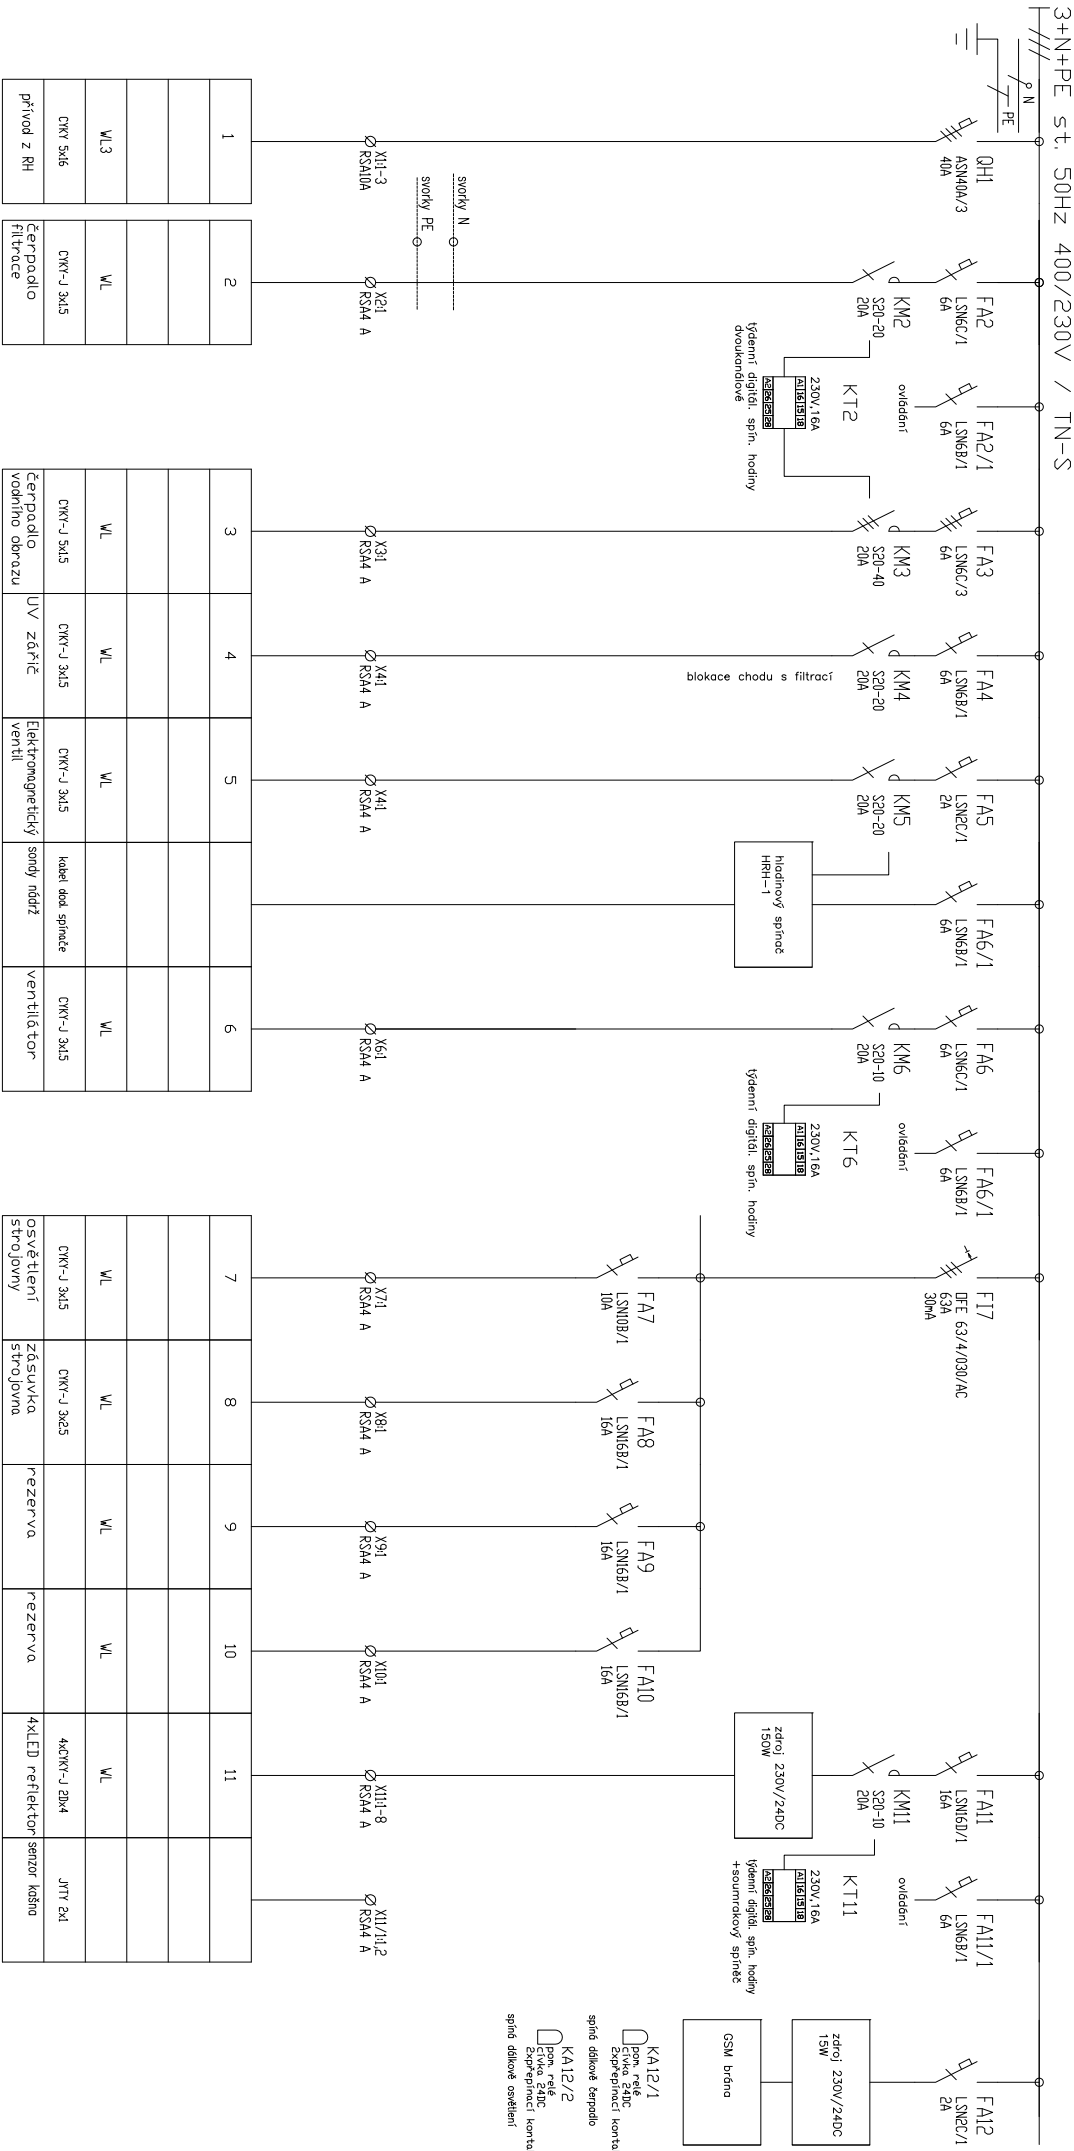

stávající připraveny kabel v jince