



- DŘEVĚNÉ DVEŘE, DVOUKŘÍDLOVÉ S NADSVĚTLÍKEM
- ROZMĚR DVEŘÍ VČETNĚ ZÁRUBNĚ 1880 x 4330 mm
- PŘÍPUSTNÝ ZPŮSOB NAKLÁDÁNÍ S OKNY
 - PŘEDNOSTNĚ REPAS DLE PODMÍNEK VIZ. BOD 1 NA STRANĚ 2
 - POUZE S OHLEDEM NA PROKAZATELNĚ ŠPATNÝ TECHNOLOGICKÝ STAV DLE PODMÍNEK STANOVENÝCH V BODĚ 2 NA STRANĚ 2 LZE PROVÉST ČÁSTEČNOU ČI CELKOVOU VÝMĚNU

POHLED Z EXTERIÉRU

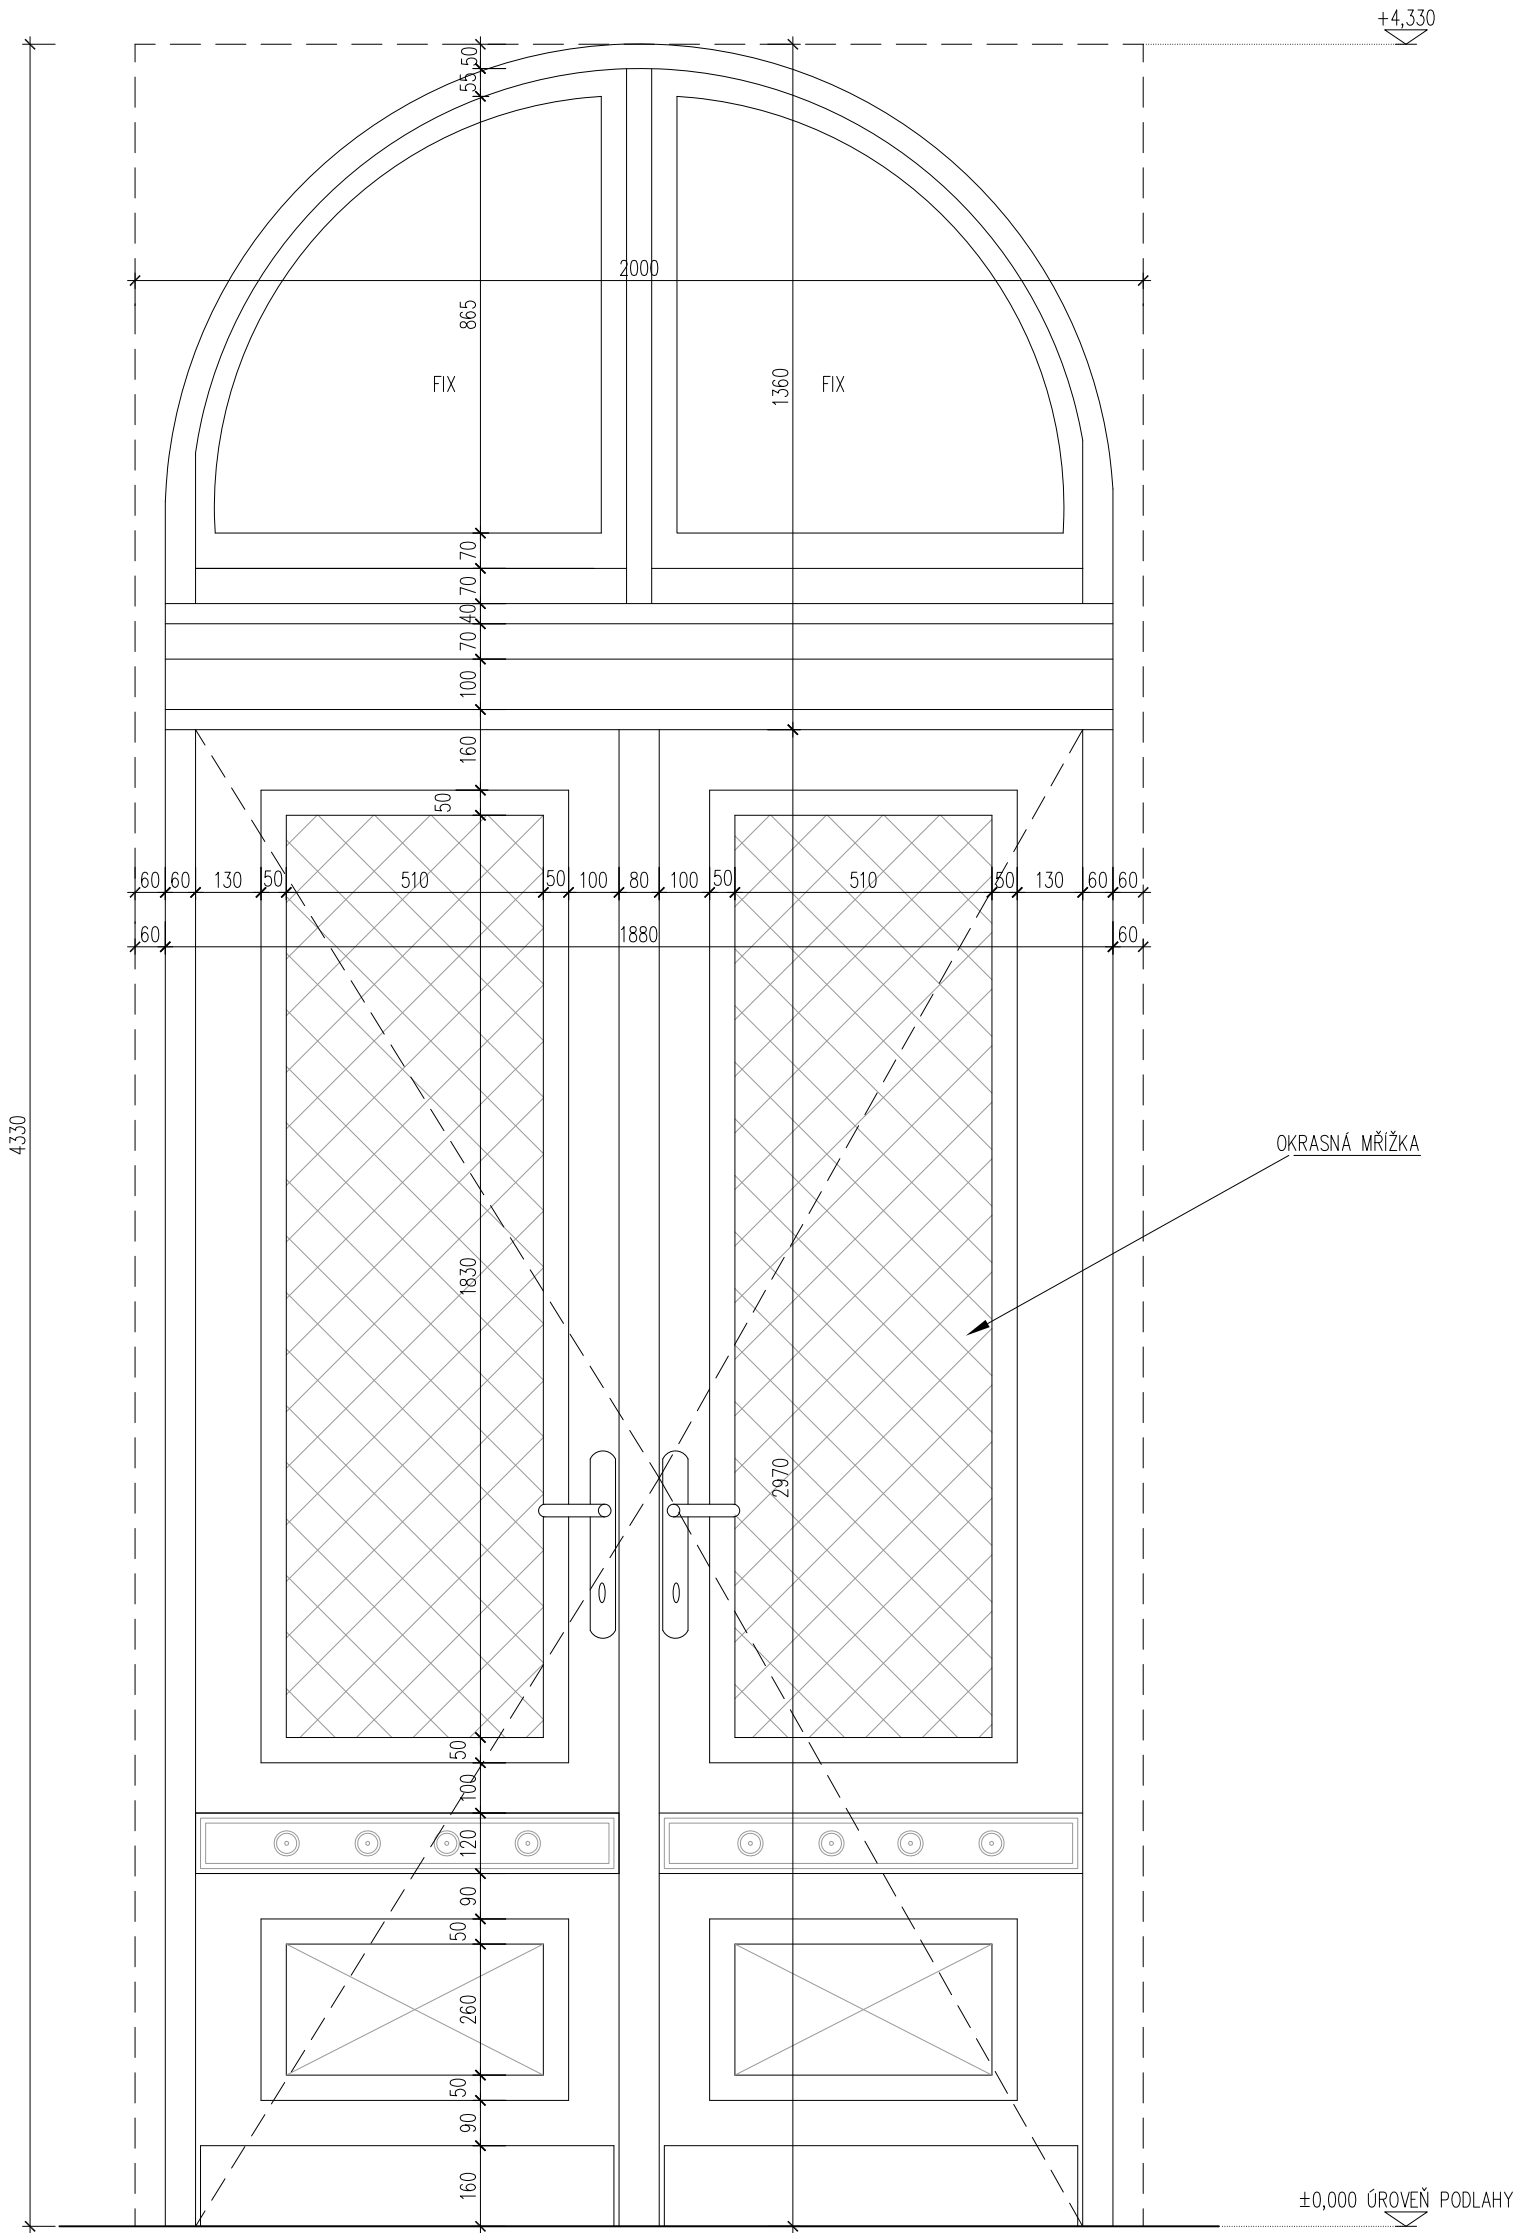


- DŘEVĚNÉ DVOJITÉ OKNO
- STAVEBNÍ ROZMĚR OTVORU 1500 x 2500 mm
- PŘÍPUSTNÝ ZPŮSOB NAKLÁDÁNÍ S OKNY
 - PŘEDNOSTNĚ REPAS DLE PODMÍNEK VIZ. BOD 1 NA STRANĚ 2
 - POUZE S OHLEDEM NA PROKAZATELNĚ ŠPATNÝ TECHNOLOGICKÝ STAV DLE PODMÍNEK STANOVENÝCH V BODĚ 2 NA STRANĚ 2 LZE PROVÉST ČÁSTEČNOU ČI CELKOVOU VÝMĚNU


PŮDORYS OKNA

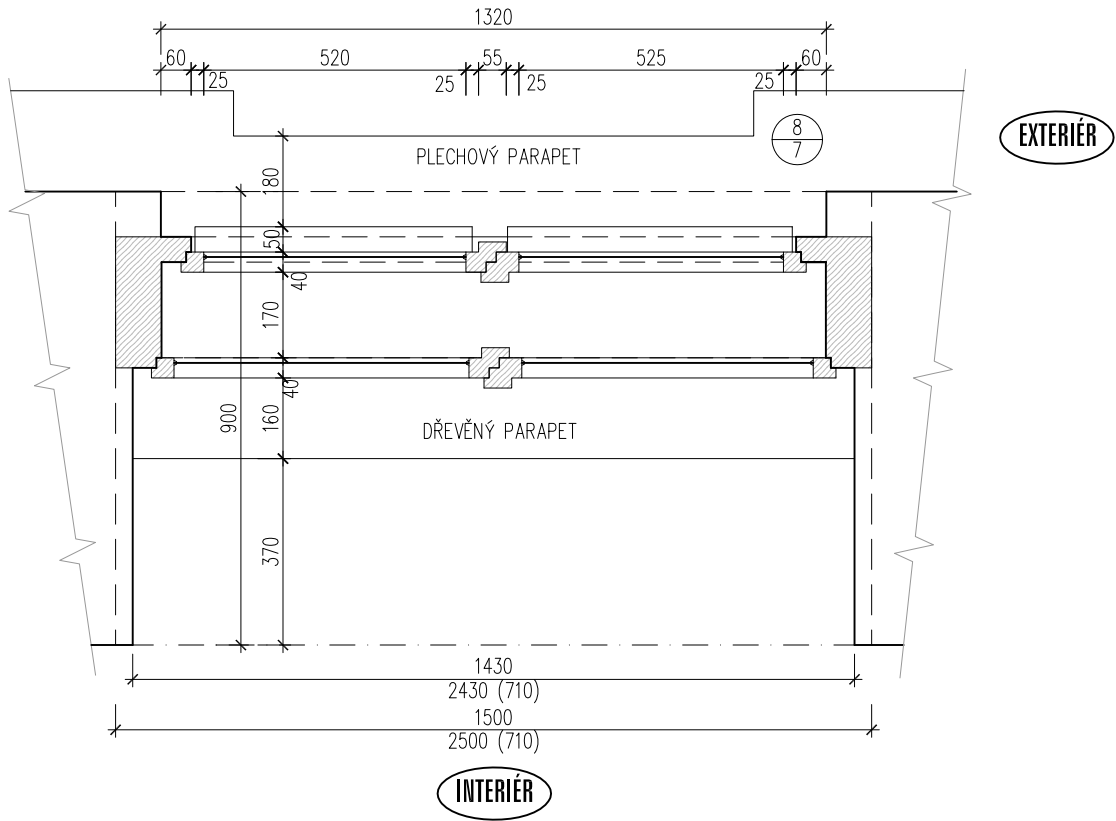

POHLED Z INTERIÉRU
VNITŘNÍ ČÁST OKNA

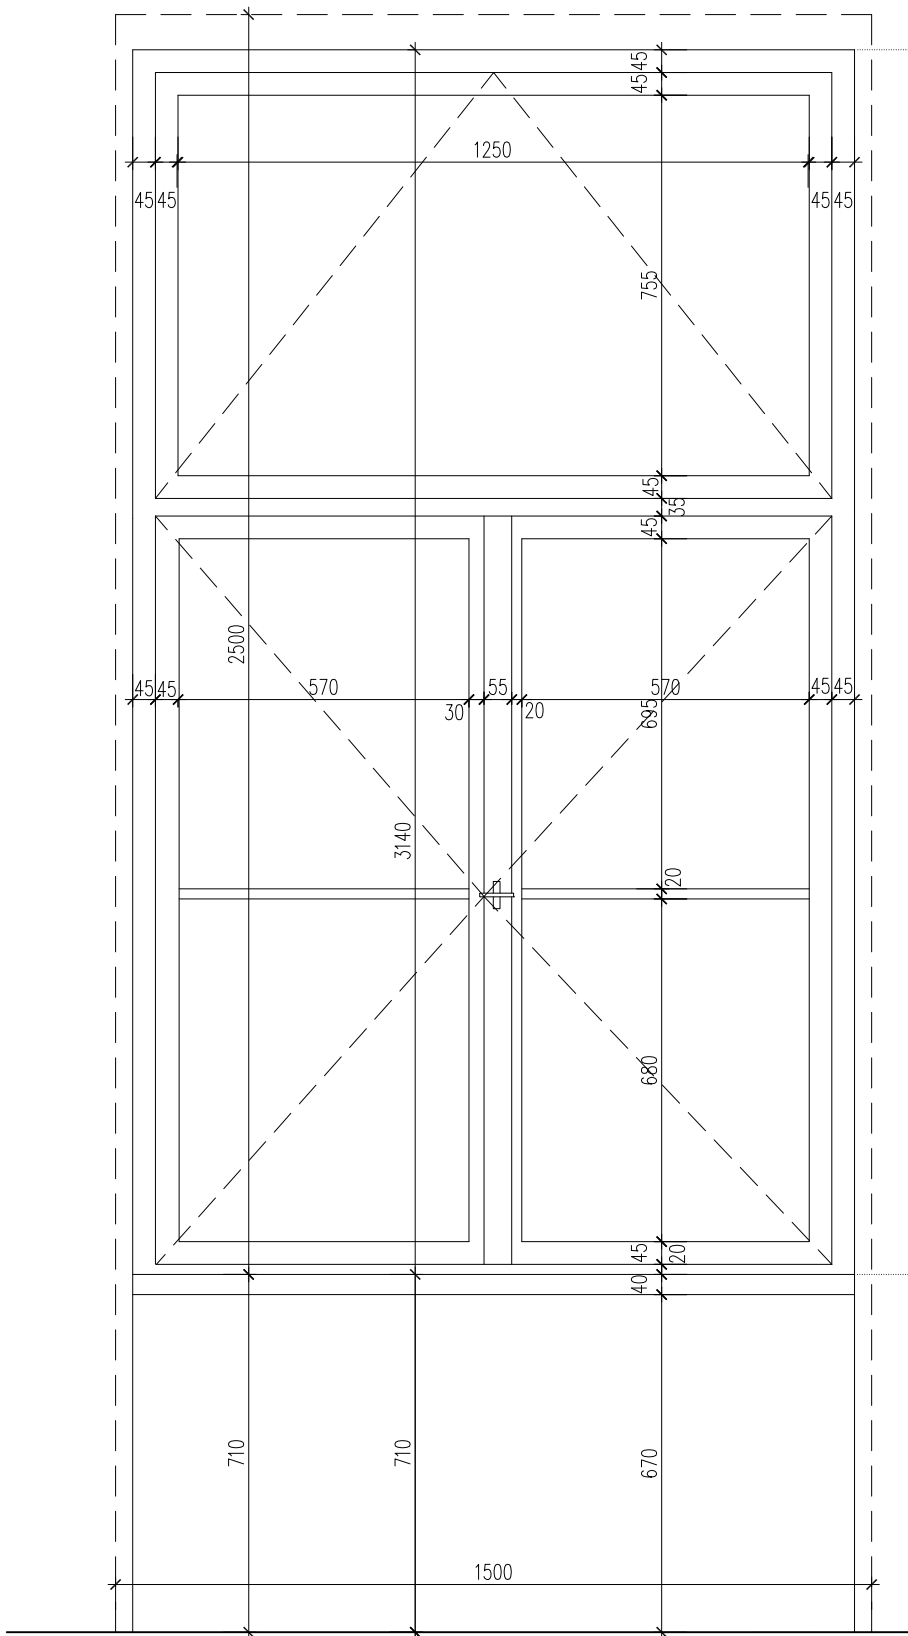


SVISLÝ ŘEZ OKNA

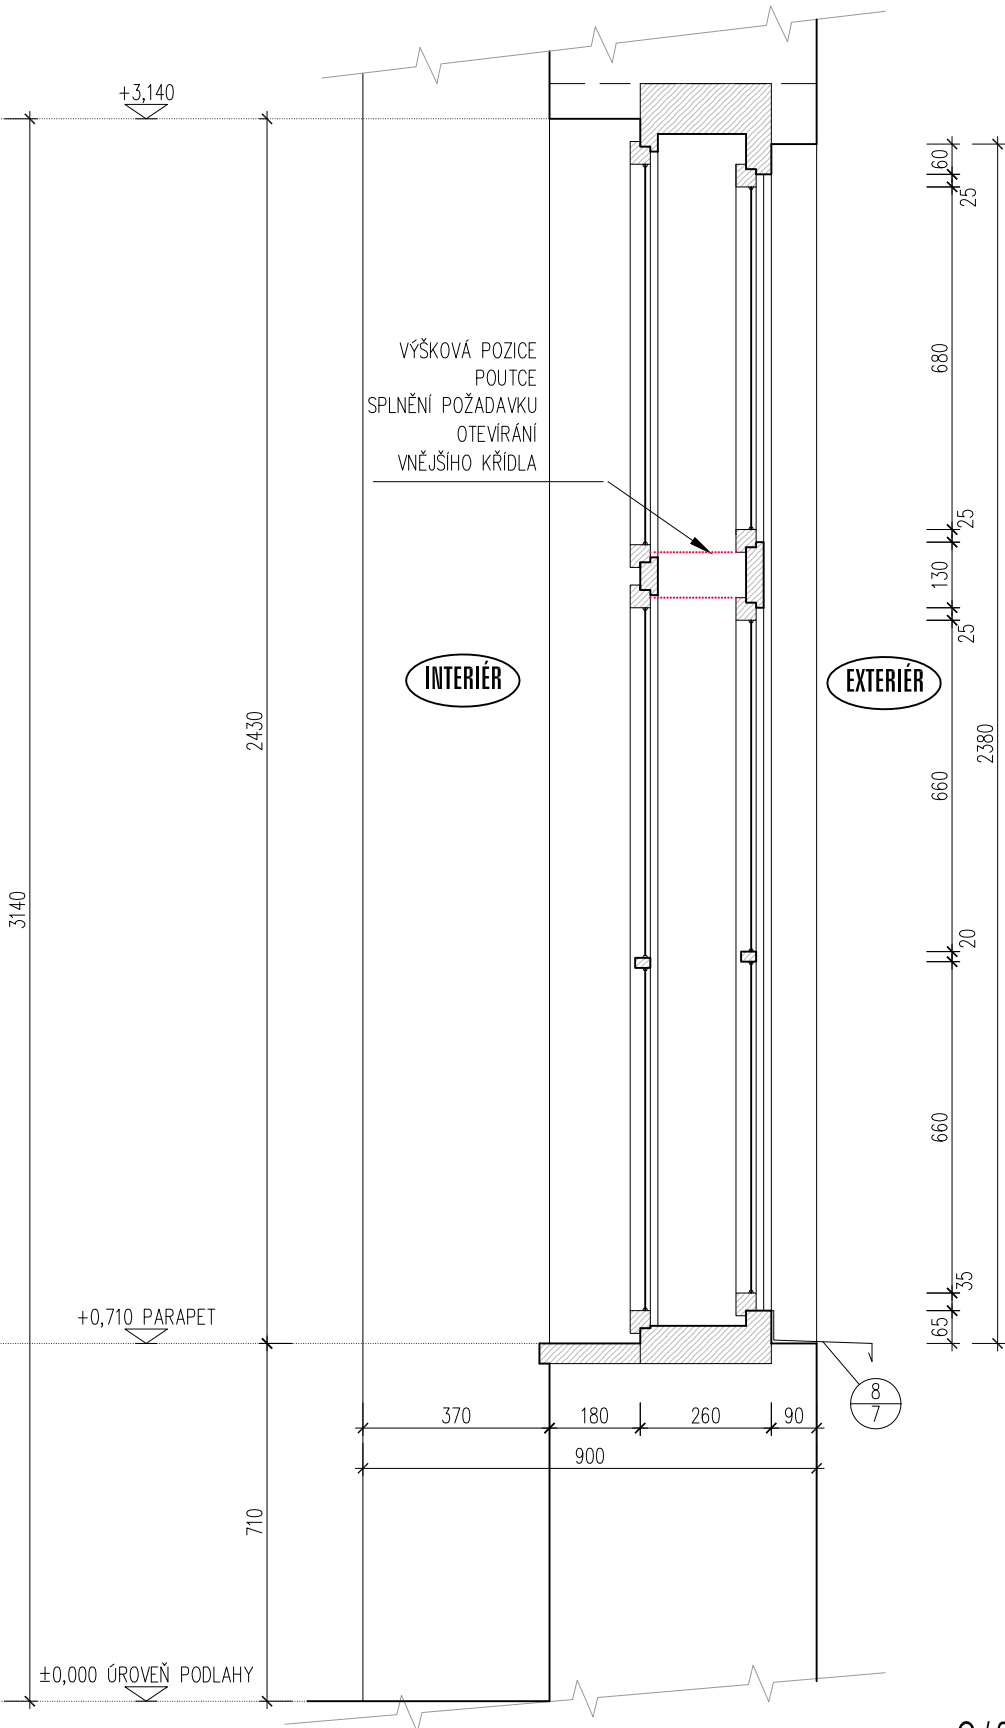


- DŘEVĚNÉ DVOJITÉ OKNO
- STAVEBNÍ ROZMĚR OTVORU 1500 x 2500 mm
- PŘÍPUSTNÝ ZPŮSOB NAKLÁDÁNÍ S OKNY
 - PŘEDNOSTNĚ REPAS DLE PODMÍNEK VIZ. BOD 1 NA STRANĚ 2
 - POUZE S OHLEDEM NA PROKAZATELNĚ ŠPATNÝ TECHNOLOGICKÝ STAV DLE PODMÍNEK STANOVENÝCH V BODĚ 2 NA STRANĚ 2 LZE PROVÉST ČÁSTEČNOU ČI CELKOVOU VÝMĚNU


PŮDORYS OKNA

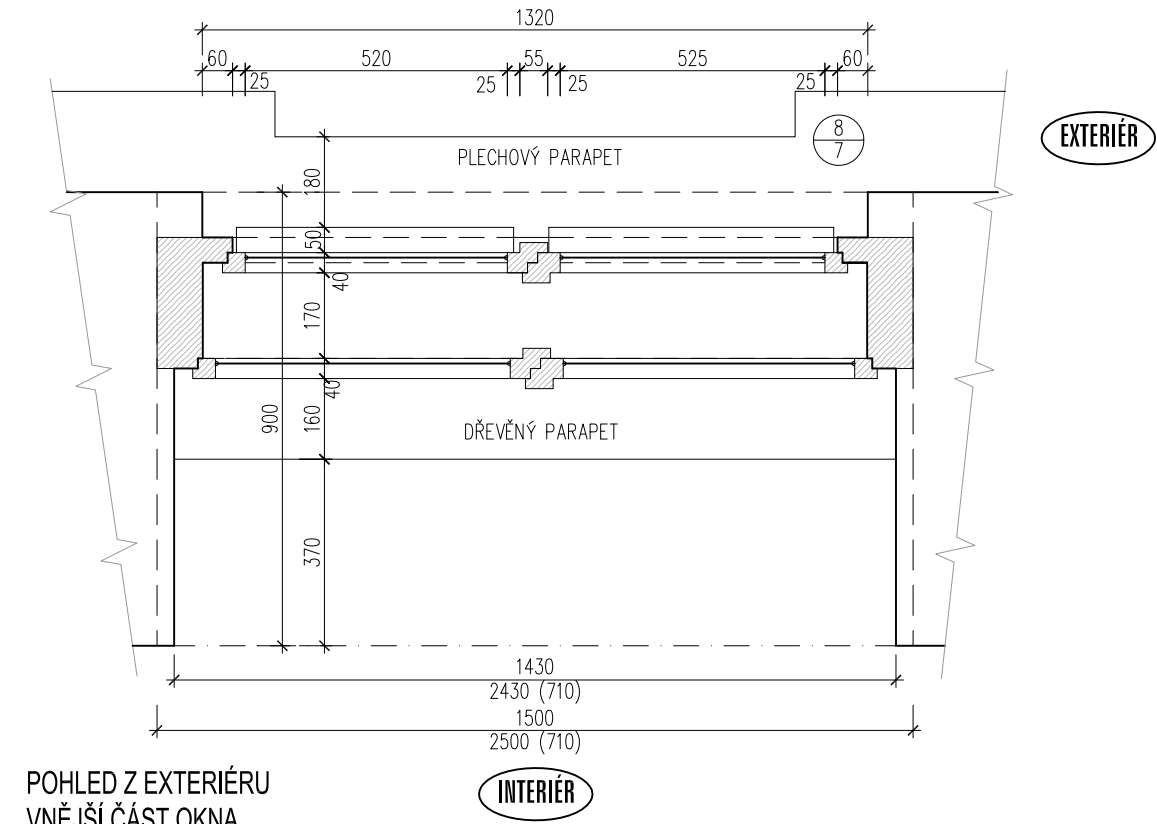

SVISLÝ ŘEZ OKNA

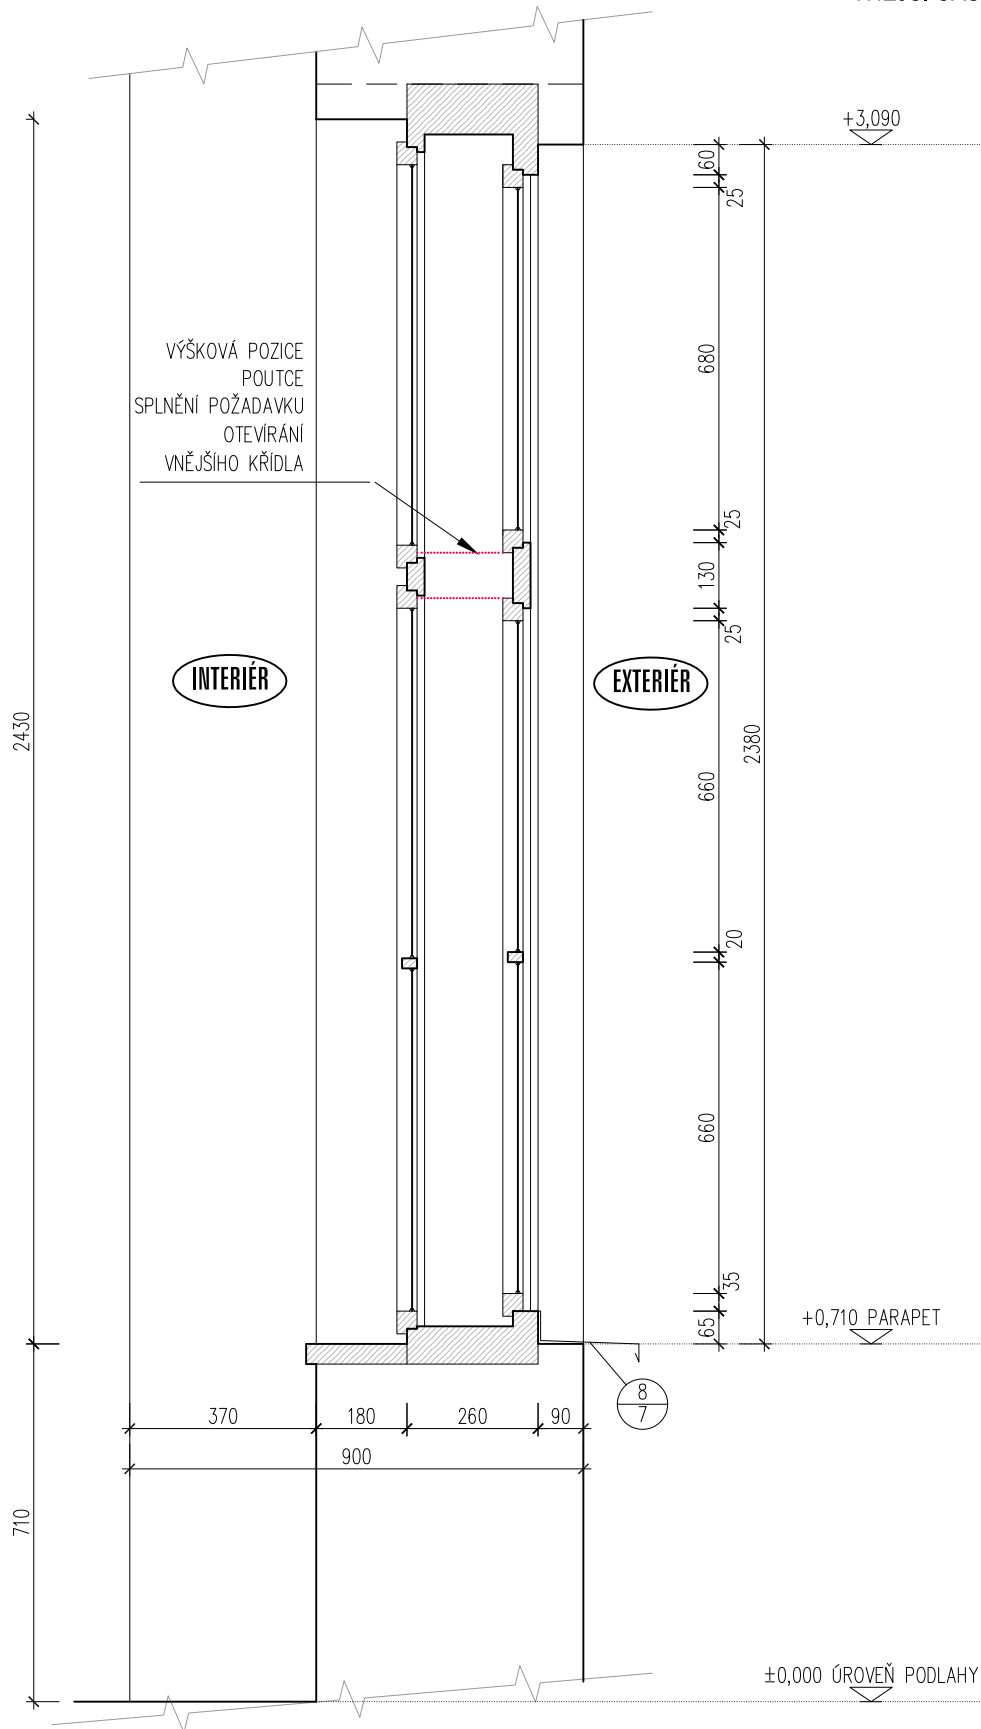


POHLED Z EXTERIÉRU
VNĚJŠÍ ČÁST OKNA

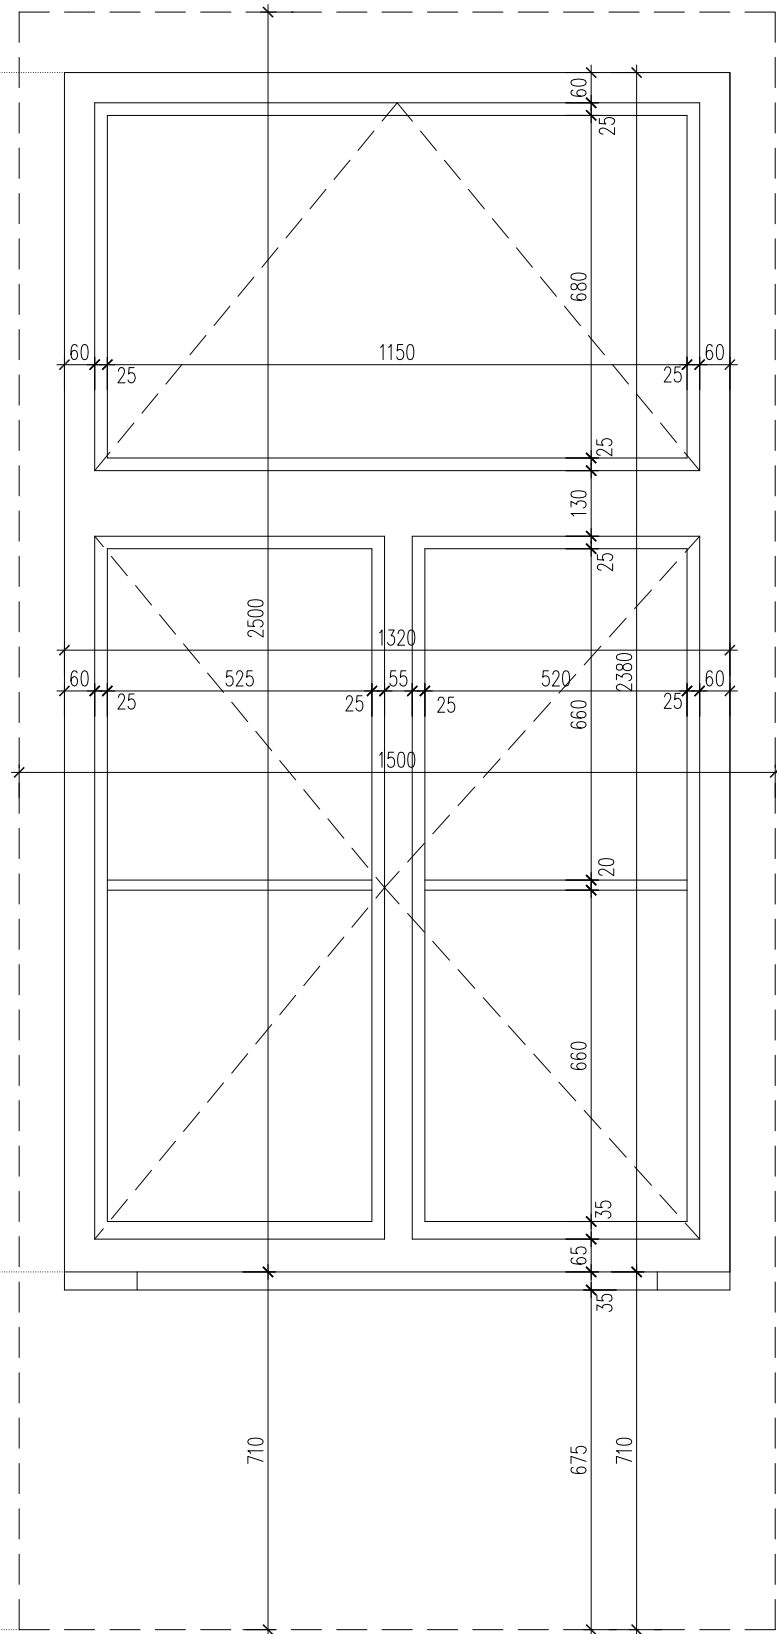


- DŘEVĚNÉ DVOJITÉ OKNO
- STAVEBNÍ ROZMĚR OTVORU 1900 x 2800 mm
- PŘÍPUSTNÝ ZPŮSOB NAKLÁDÁNÍ S OKNY
 - PŘEDNOSTNĚ REPAS DLE PODMÍNEK VIZ. BOD 1 NA STRANĚ 2
 - POUZE S OHLEDEM NA PROKAZATELNĚ ŠPATNÝ TECHNOLOGICKÝ STAV DLE PODMÍNEK STANOVENÝCH V BODĚ 2 NA STRANĚ 2 LZE PROVÉST ČÁSTEČNOU ČI CELKOVOU VÝMĚNU


PŮDORYS OKNA

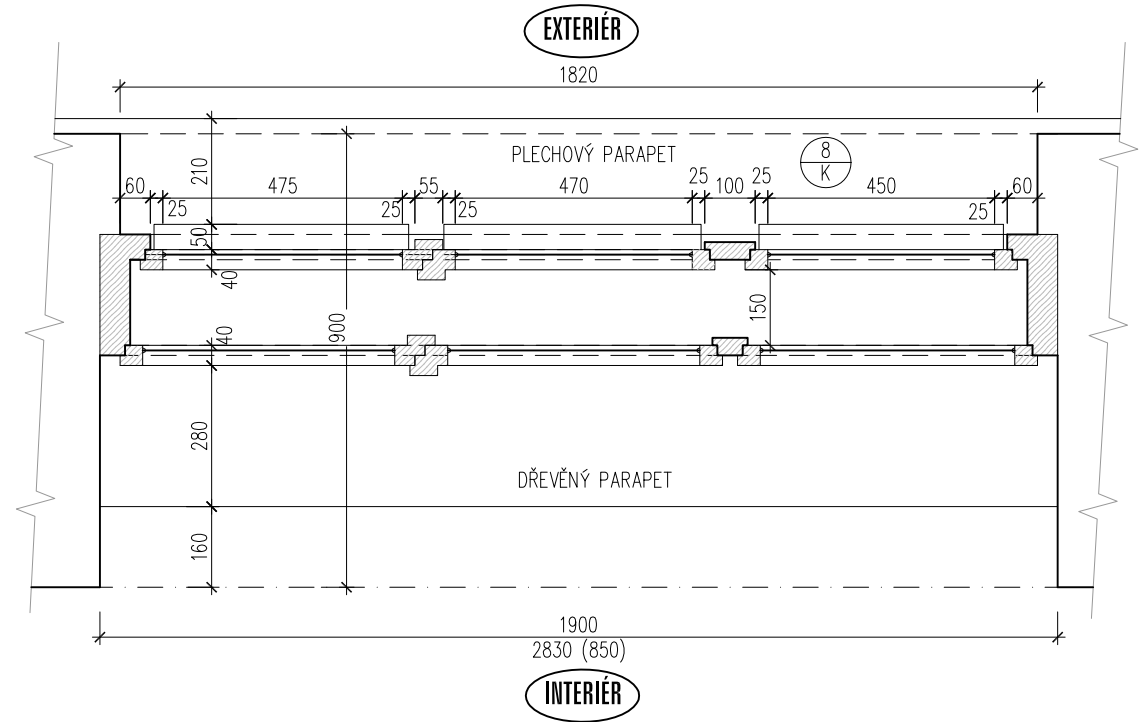


POHLED Z INTERIÉRU
VNITŘNÍ ČÁST OKNA

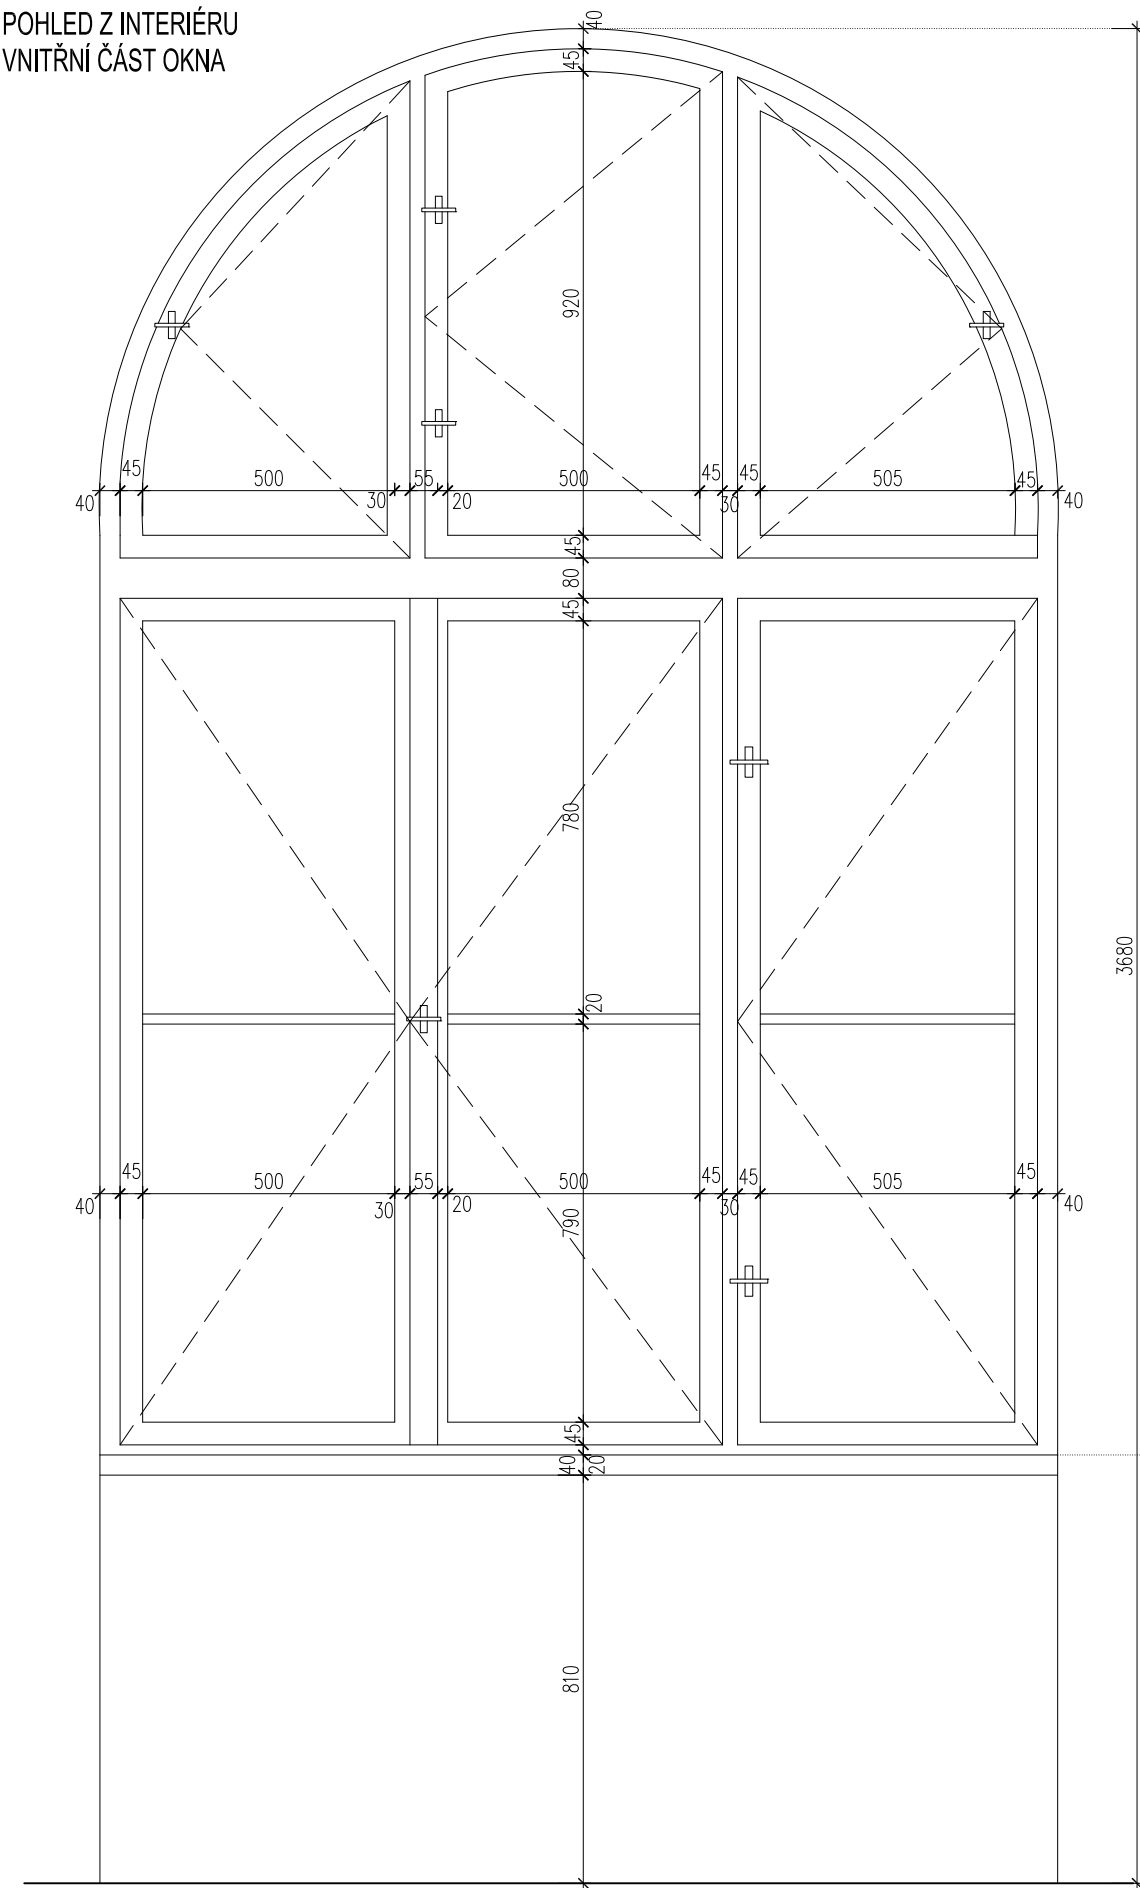


SVISLÝ ŘEZ

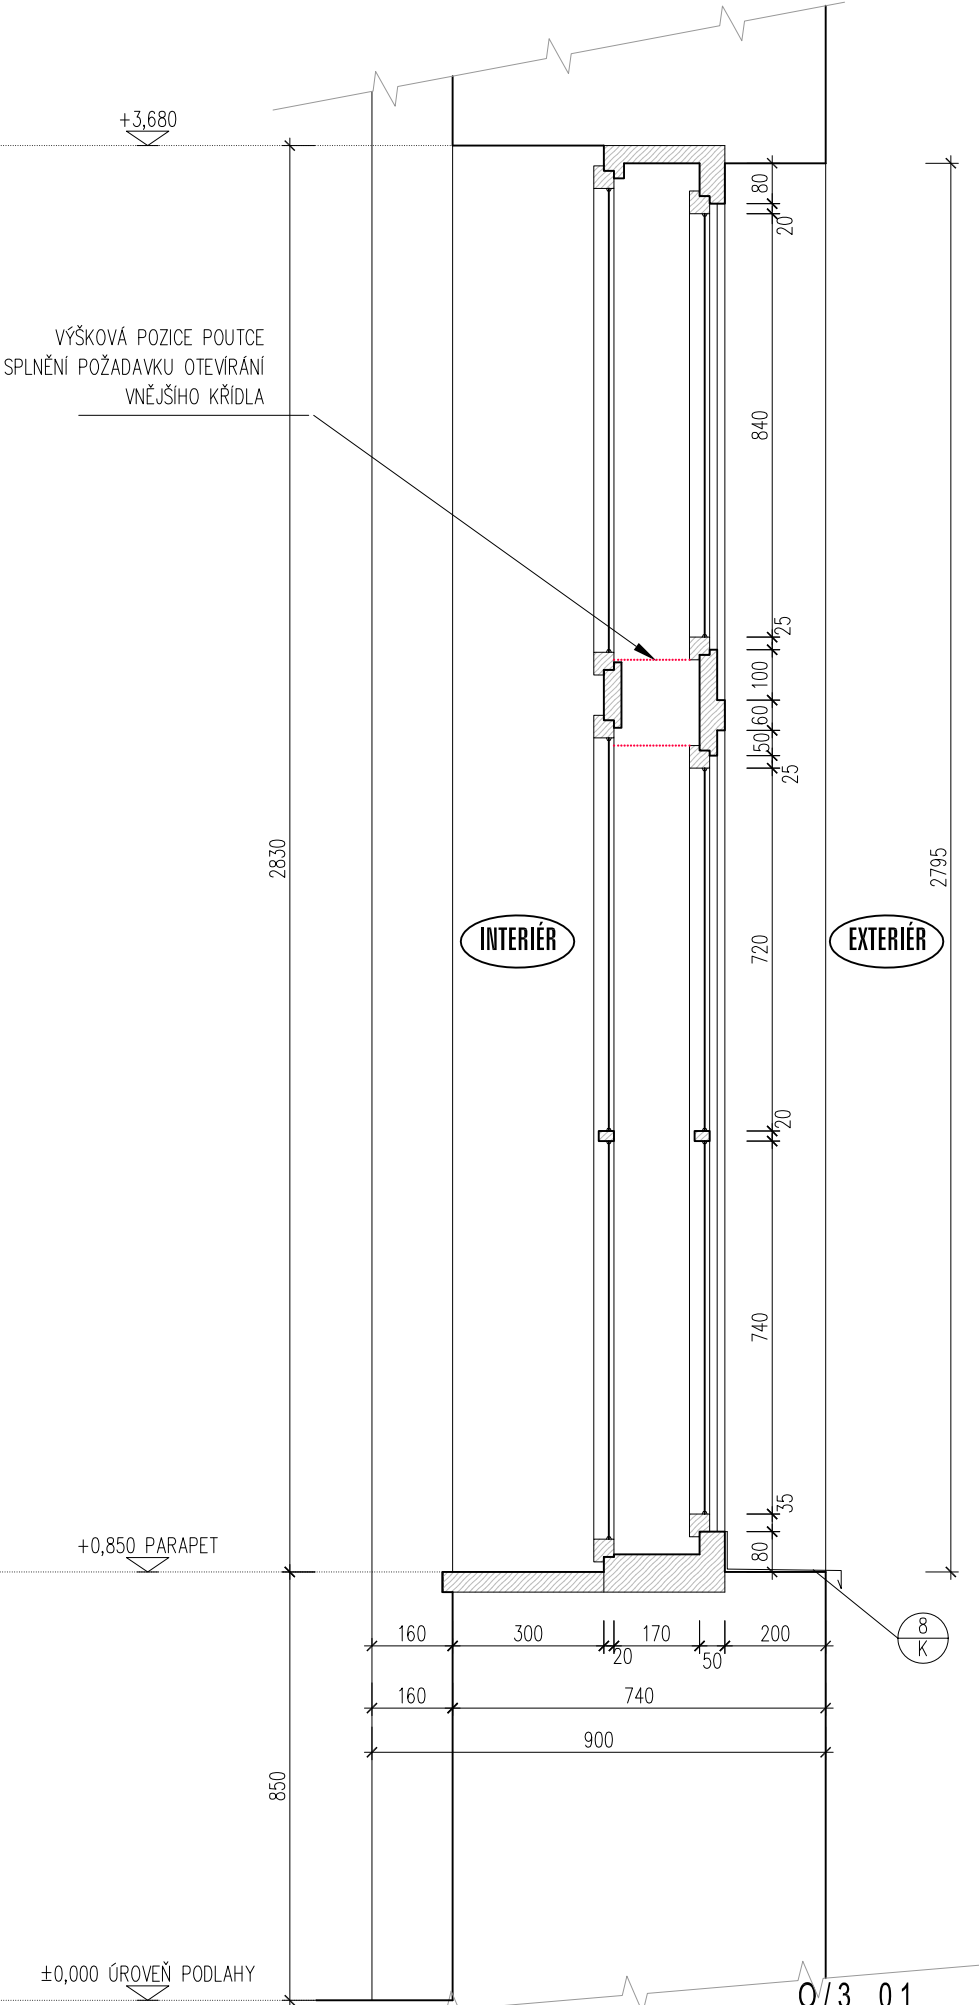


PŮDORYS OKNA

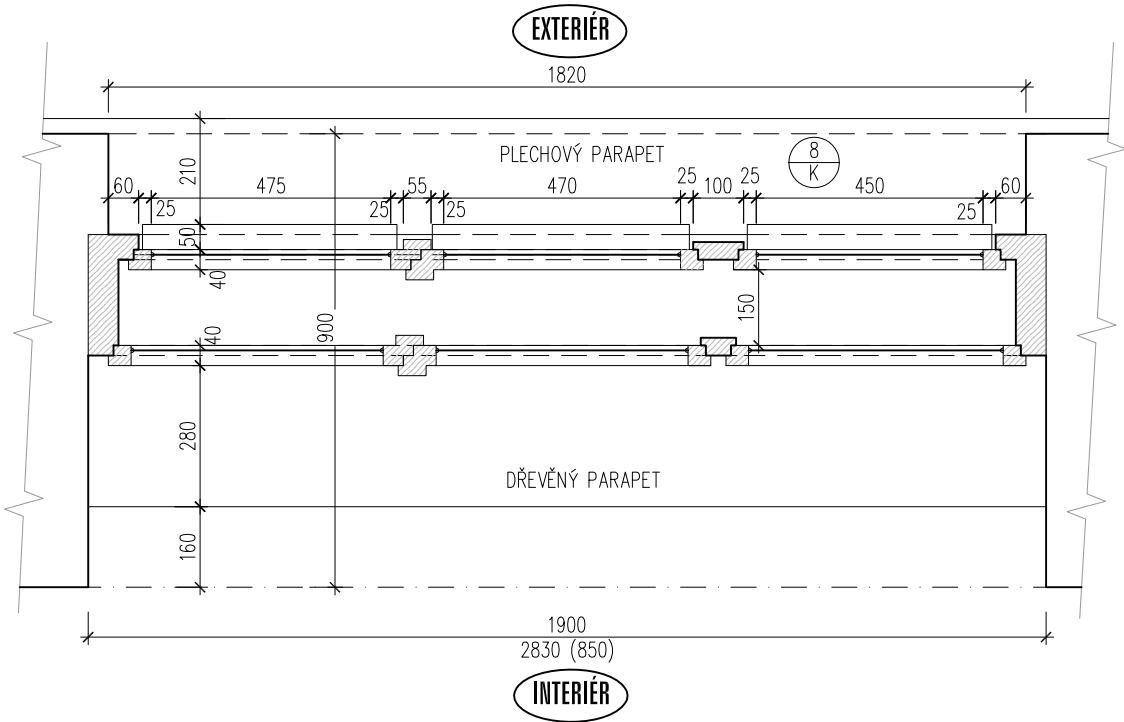

SVISLÝ ŘEZ

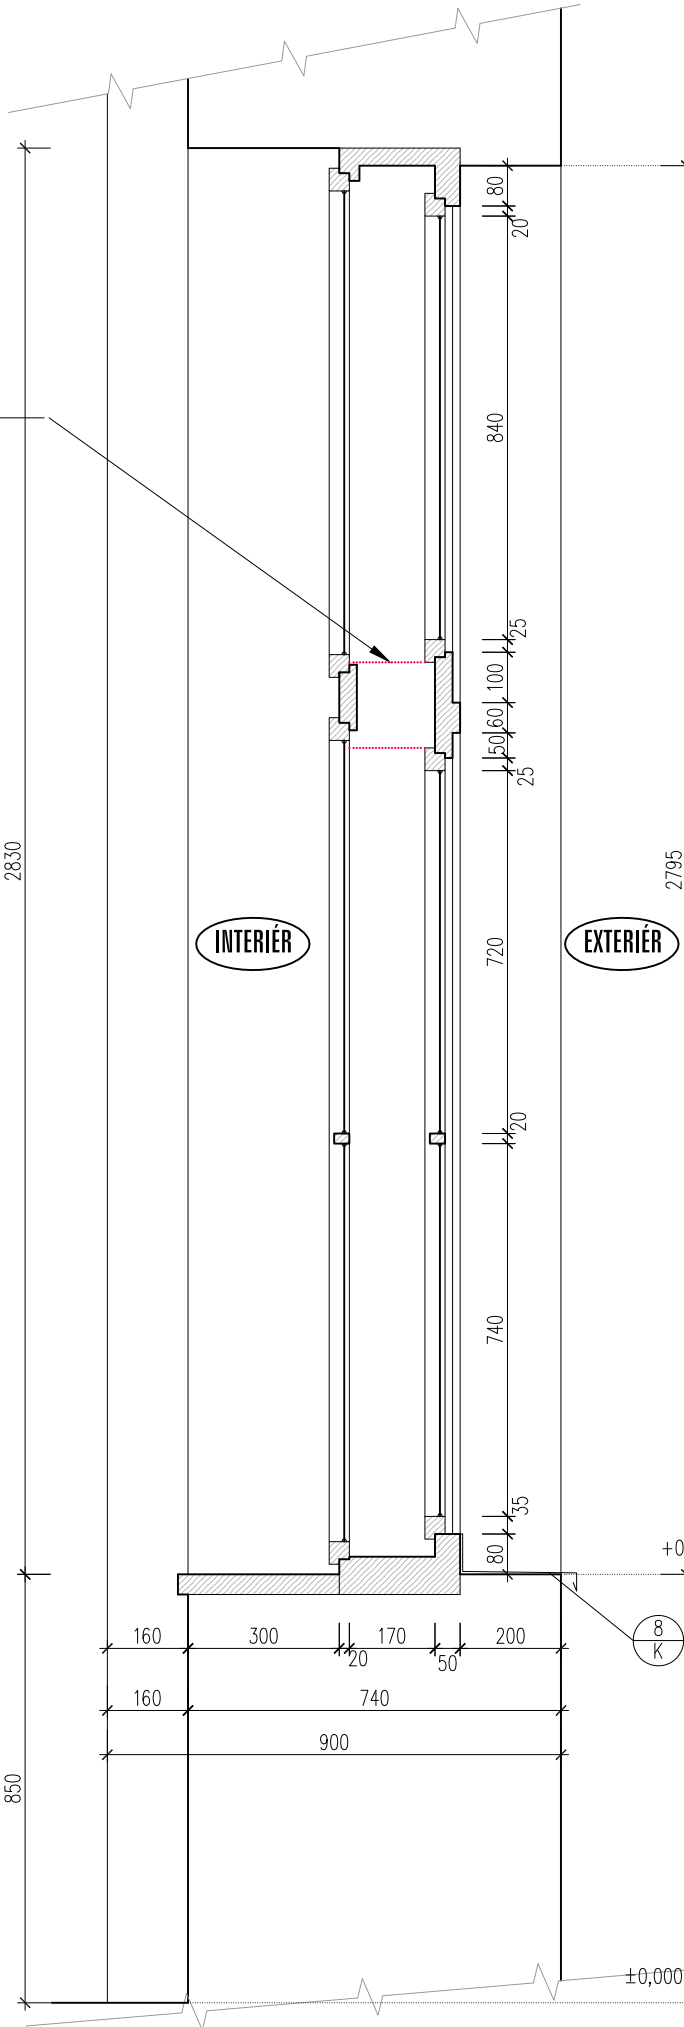


POHLED Z EXTERIÉRU
VNĚJŠÍ ČÁST OKNA

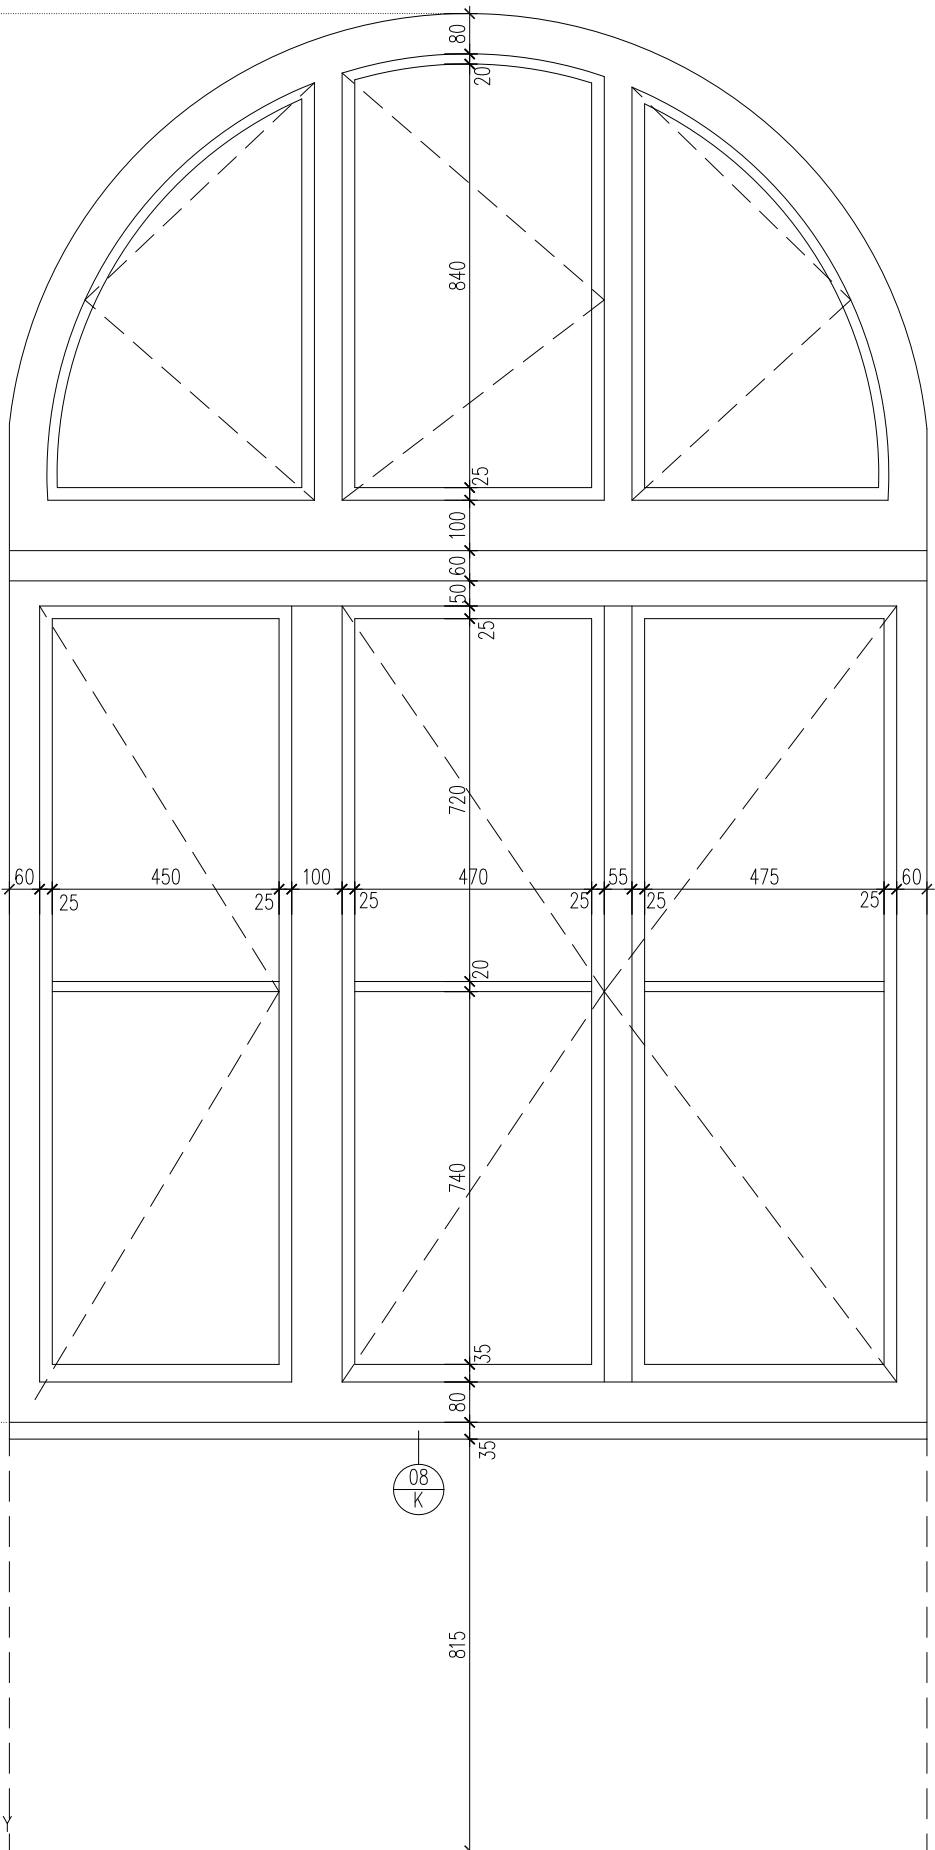


- DŘEVĚNÉ DVOJITÉ OKNO
- STAVEBNÍ ROZMĚR OTVORU 2000 x 2600 mm
- PŘÍPUSTNÝ ZPŮSOB NAKLÁDÁNÍ S OKNY
 - PŘEDNOSTNĚ REPAS DLE PODMÍNEK VIZ. BOD 1 NA STRANĚ 2
 - POUZE S OHLEDEM NA PROKAZATELNĚ ŠPATNÝ TECHNOLOGICKÝ STAV DLE PODMÍNEK STANOVENÝCH V BODĚ 2 NA STRANĚ 2 LZE PROVÉST ČÁSTEČNOU ČI CELKOVOU VÝMĚNU


PŮDORYS OKNA

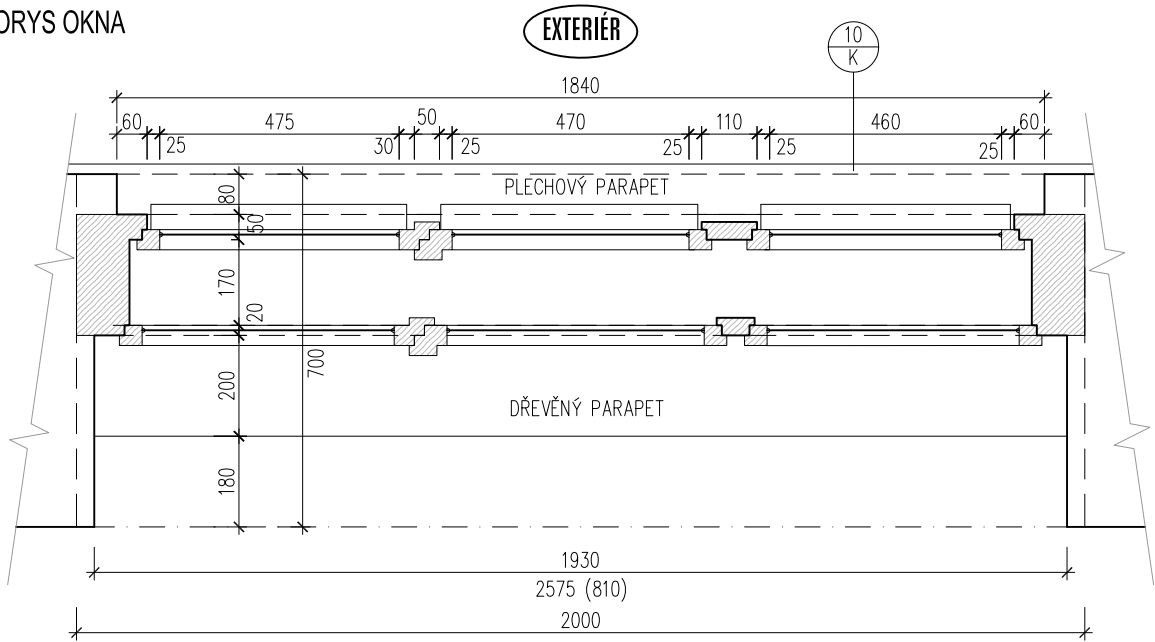

POHLED Z INTERIÉRU
VNITŘNÍ ČÁST OKNA

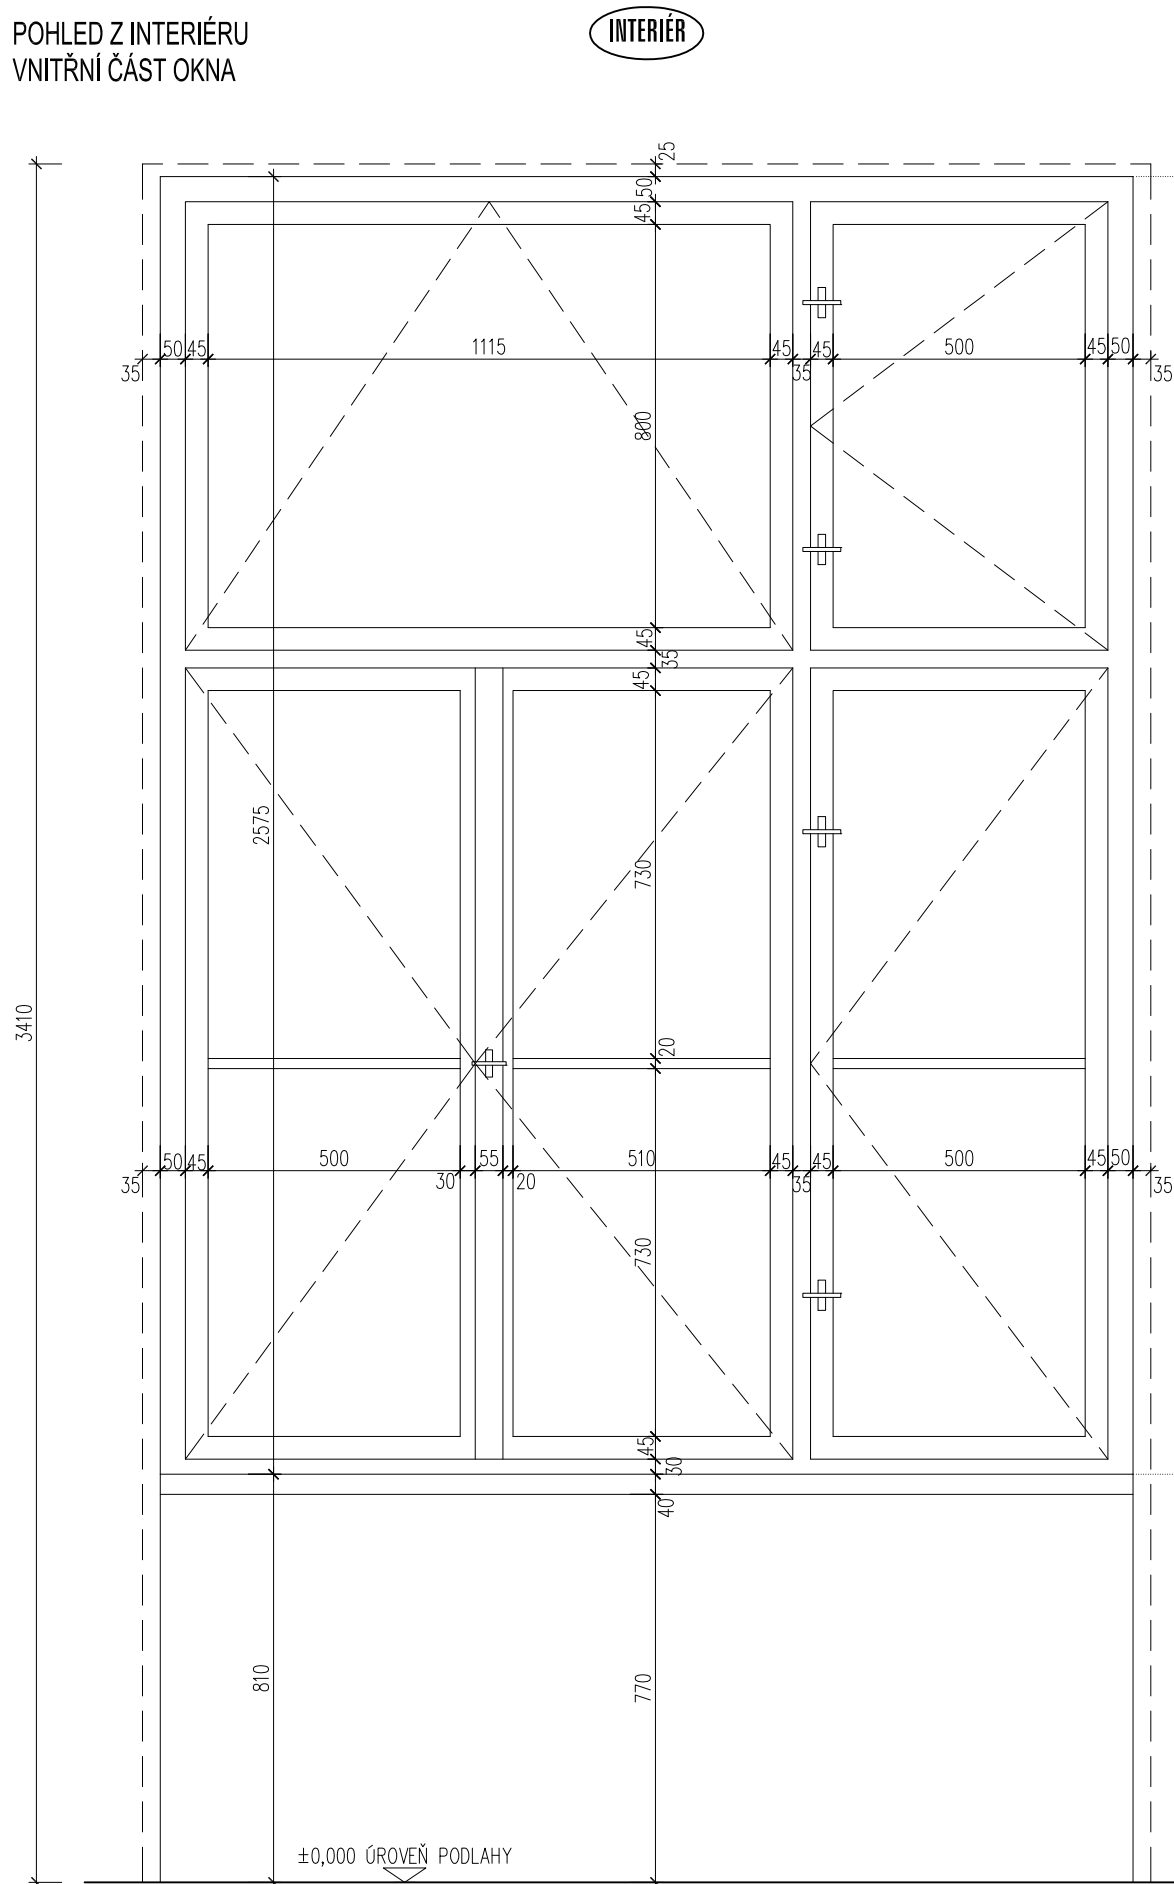


SVISLÝ ŘEZ

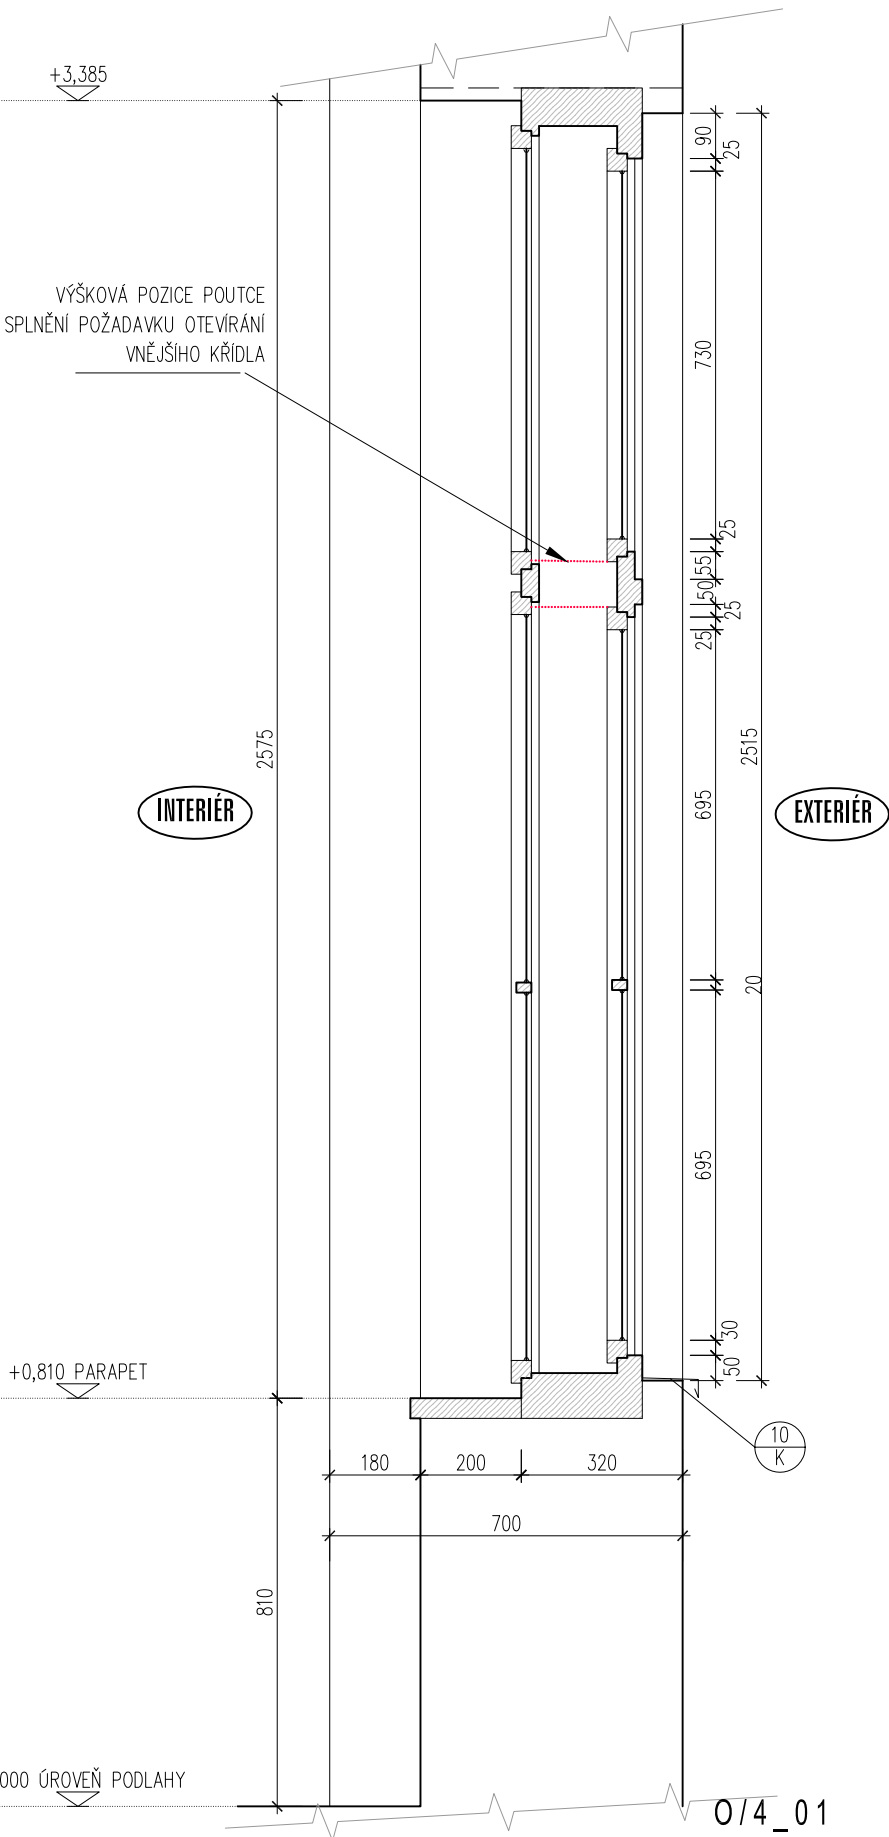


- DŘEVĚNÉ DVOJITÉ OKNO
- STAVEBNÍ ROZMĚR OTVORU 2000 x 2600 mm
- PŘÍPUSTNÝ ZPŮSOB NAKLÁDÁNÍ S OKNY
 - PŘEDNOSTNĚ REPAS DLE PODMÍNEK VIZ. BOD 1 NA STRANĚ 2
 - POUZE S OHLEDEM NA PROKAZATELNĚ ŠPATNÝ TECHNOLOGICKÝ STAV DLE PODMÍNEK STANOVENÝCH V BODĚ 2 NA STRANĚ 2 LZE PROVÉST ČÁSTEČNOU ČI CELKOVOU VÝMĚNU


SVISLÝ ŘEZ

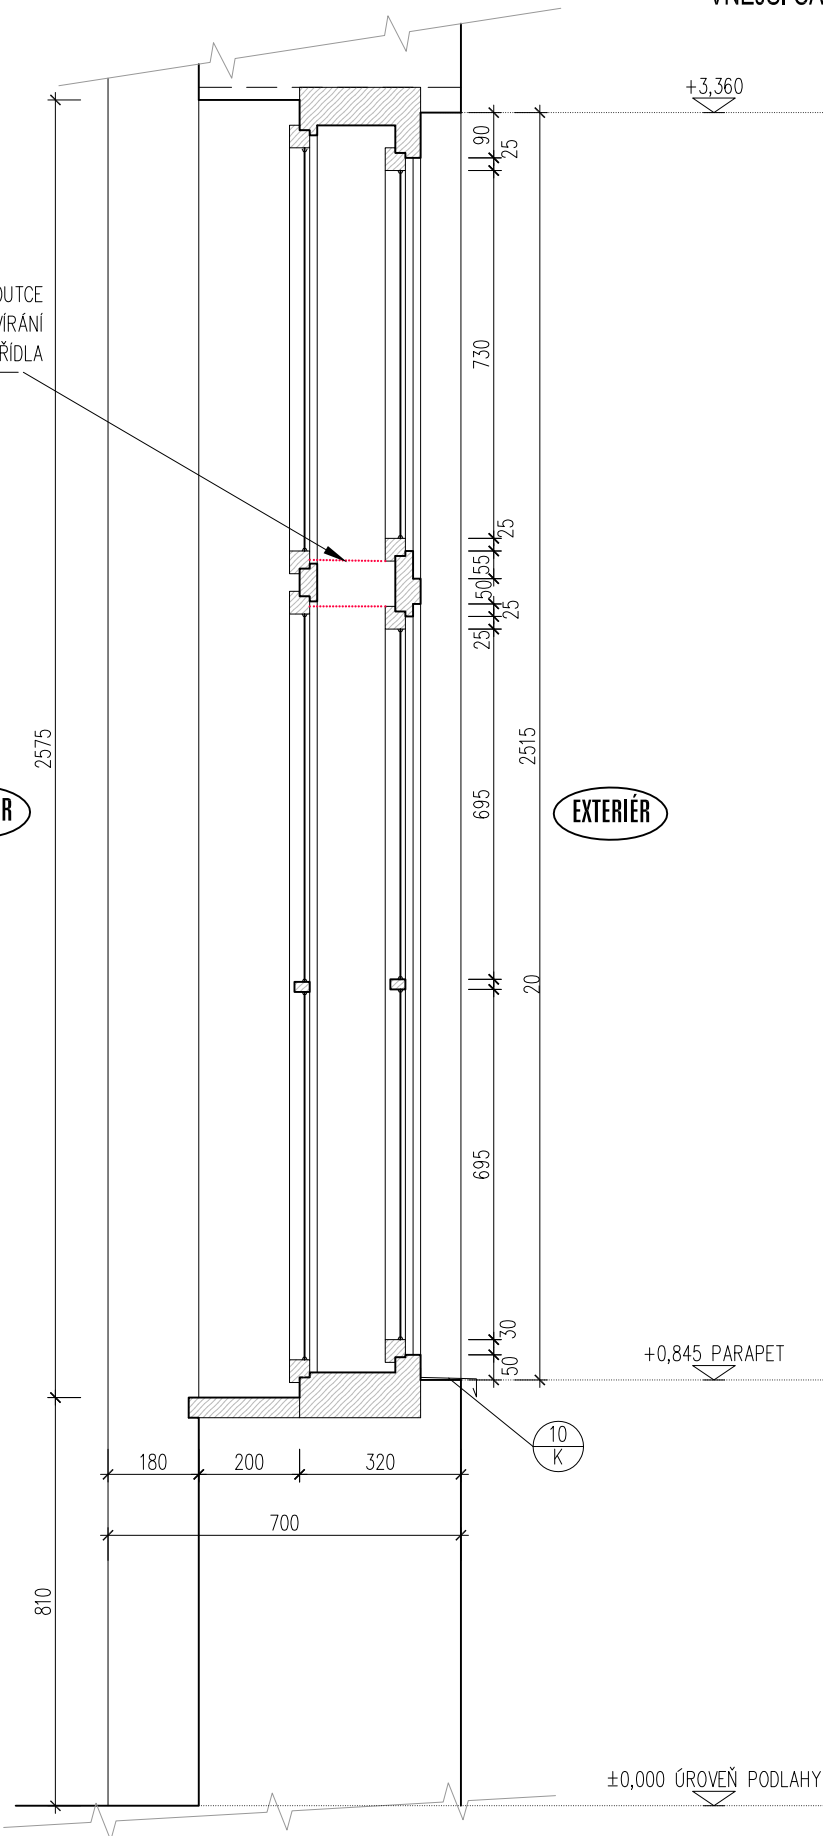

PŮDORYS OKNA

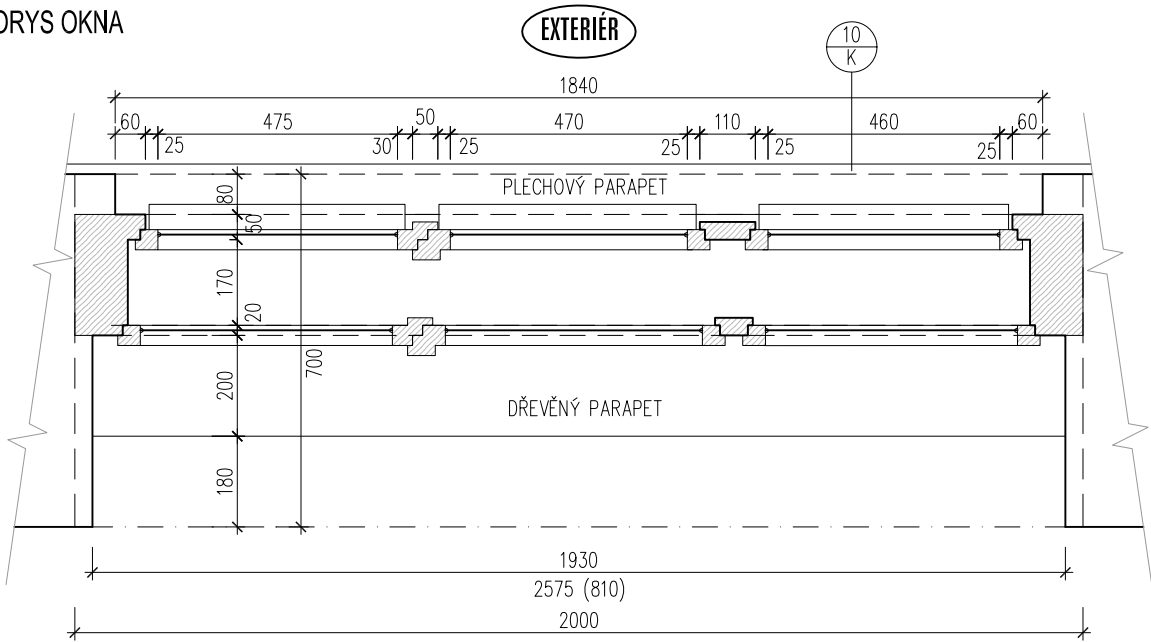


POHLED Z EXTERIÉRU
VNĚJŠÍ ČÁST OKNA

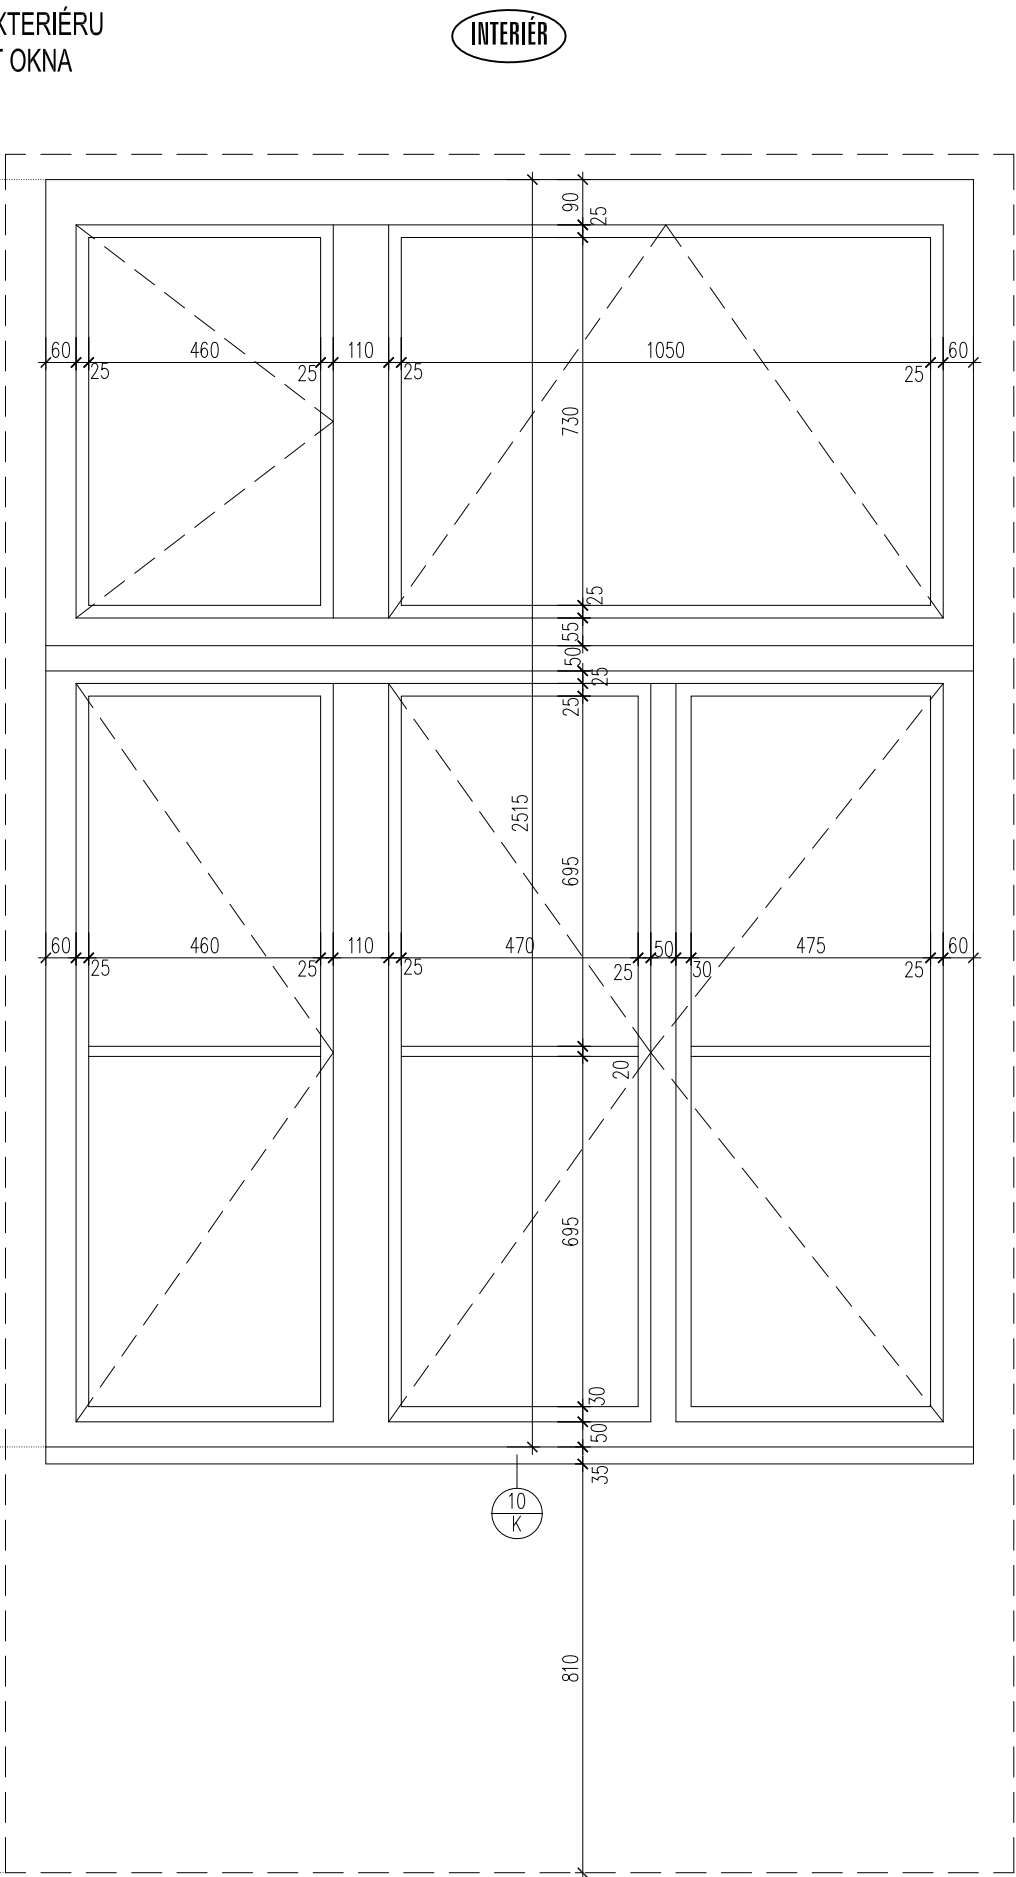


- DŘEVĚNÉ DVOJITÉ OKNO
- STAVEBNÍ ROZMĚR OTVORU 1500 x 2600 mm
- PŘÍPUSTNÝ ZPŮSOB NAKLÁDÁNÍ S OKNY
 - PŘEDNOSTNĚ REPAS DLE PODMÍNEK VIZ. BOD 1 NA STRANĚ 2
 - POUZE S OHLEDEM NA PROKAZATELNĚ ŠPATNÝ TECHNOLOGICKÝ STAV DLE PODMÍNEK STANOVENÝCH V BODĚ 2 NA STRANĚ 2 LZE PROVÉST ČÁSTEČNOU ČI CELKOVOU VÝMĚNU


PŪDORYS OKNA

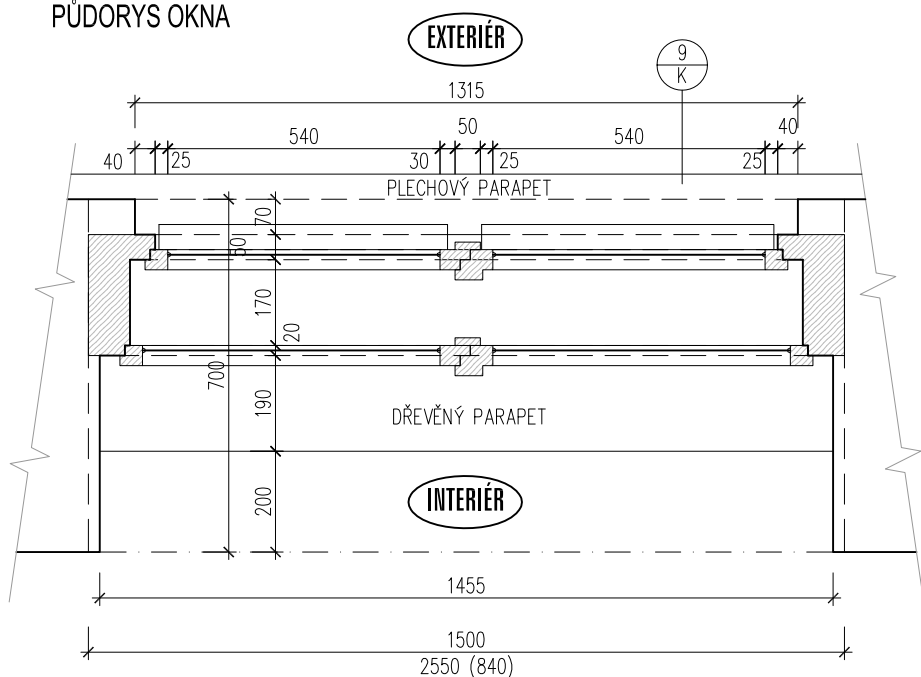


POHLED Z INTERIÉRU
VNITŘNÍ ČÁST OKNA

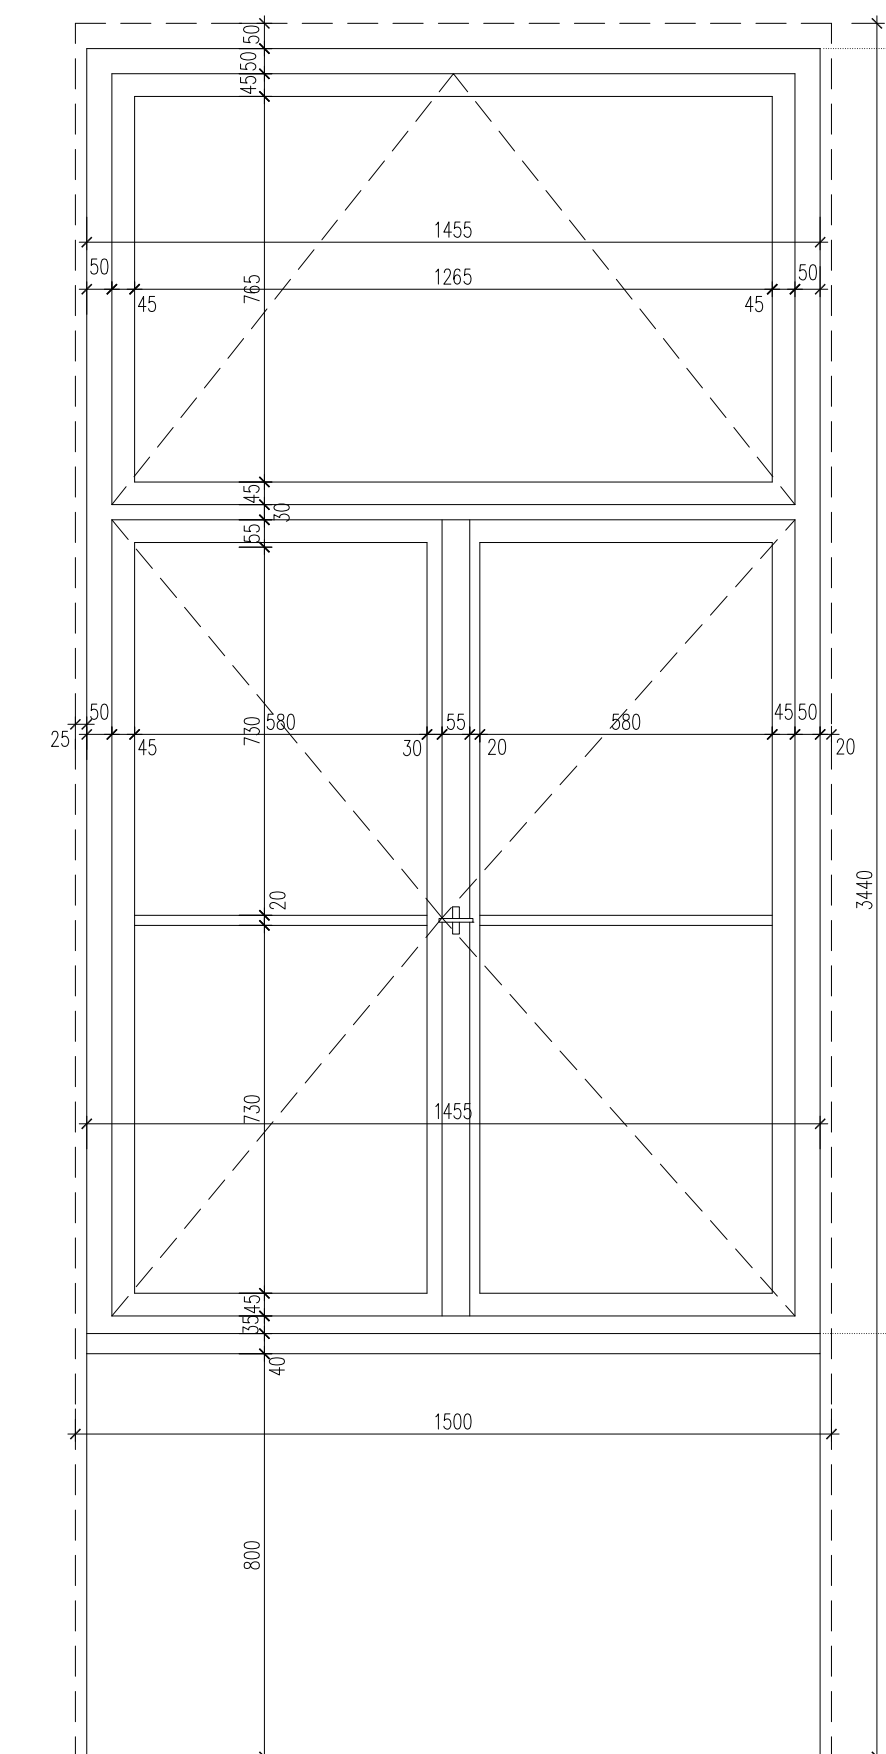


SVISLÝ ŘEZ

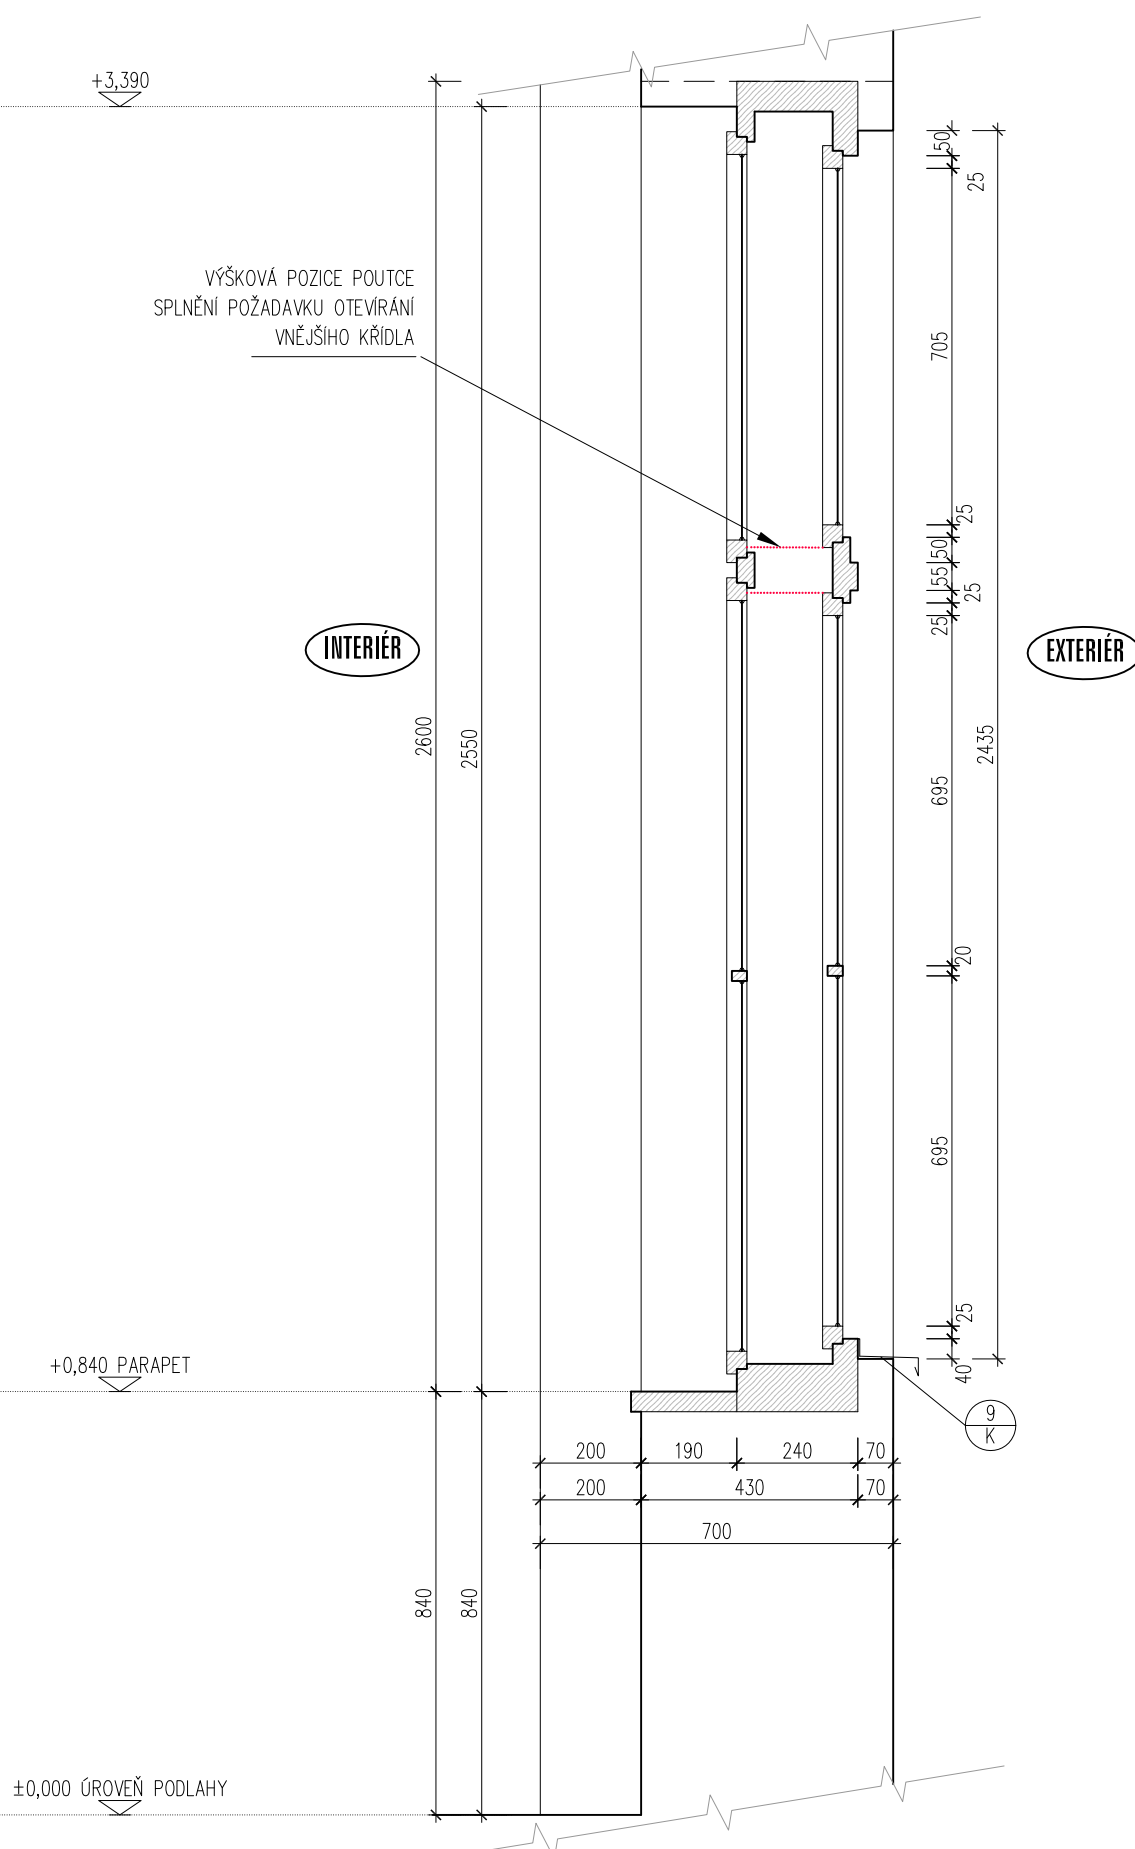


PŪDORYS OKNA

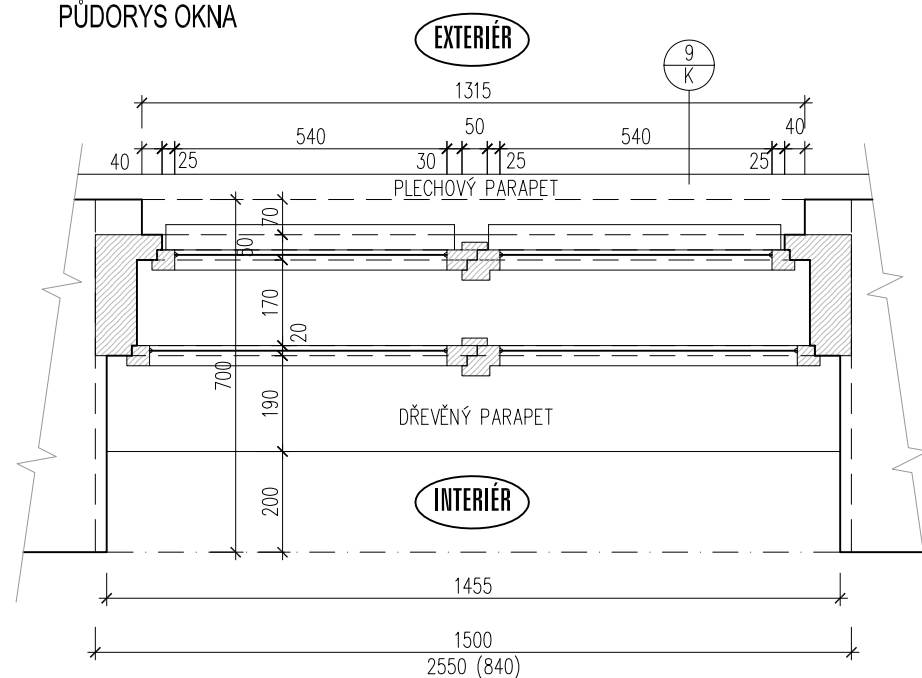

SVISLÝ ŘEZ

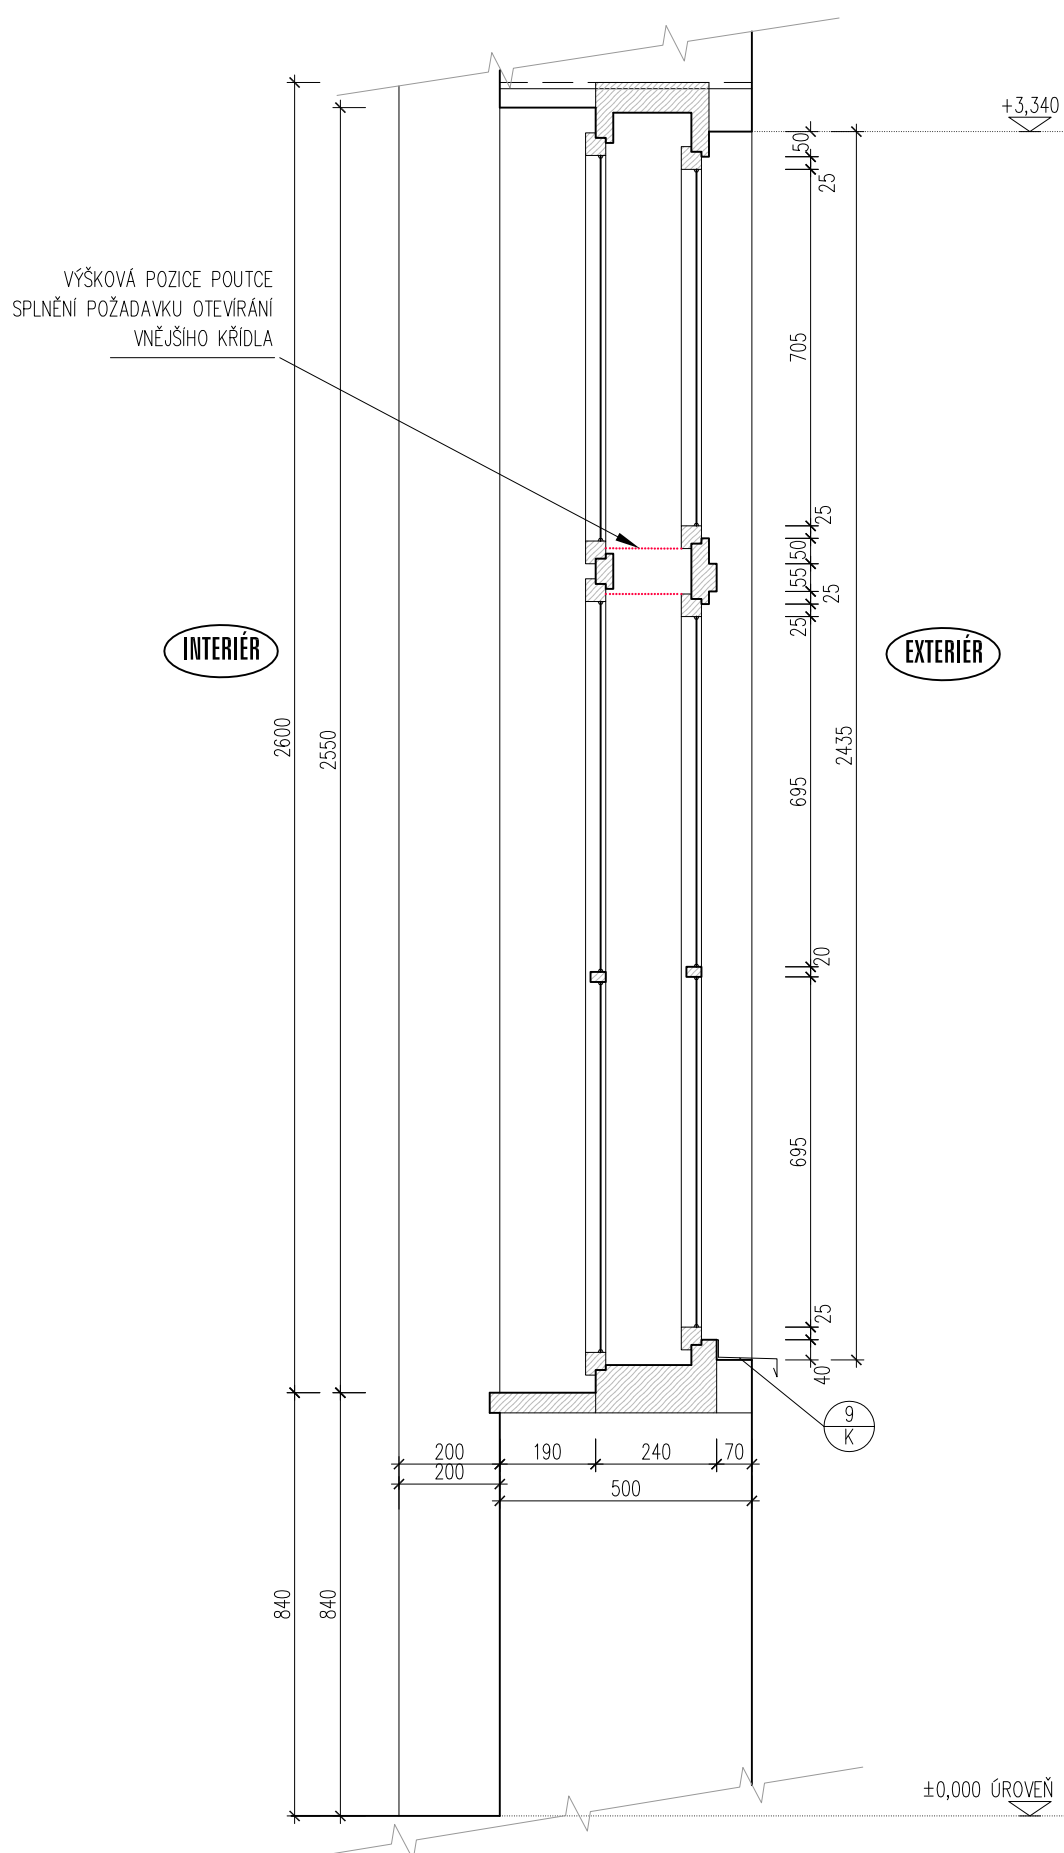


POHLED Z EXTERIÉRU
VNĚJŠÍ ČÁST OKNA

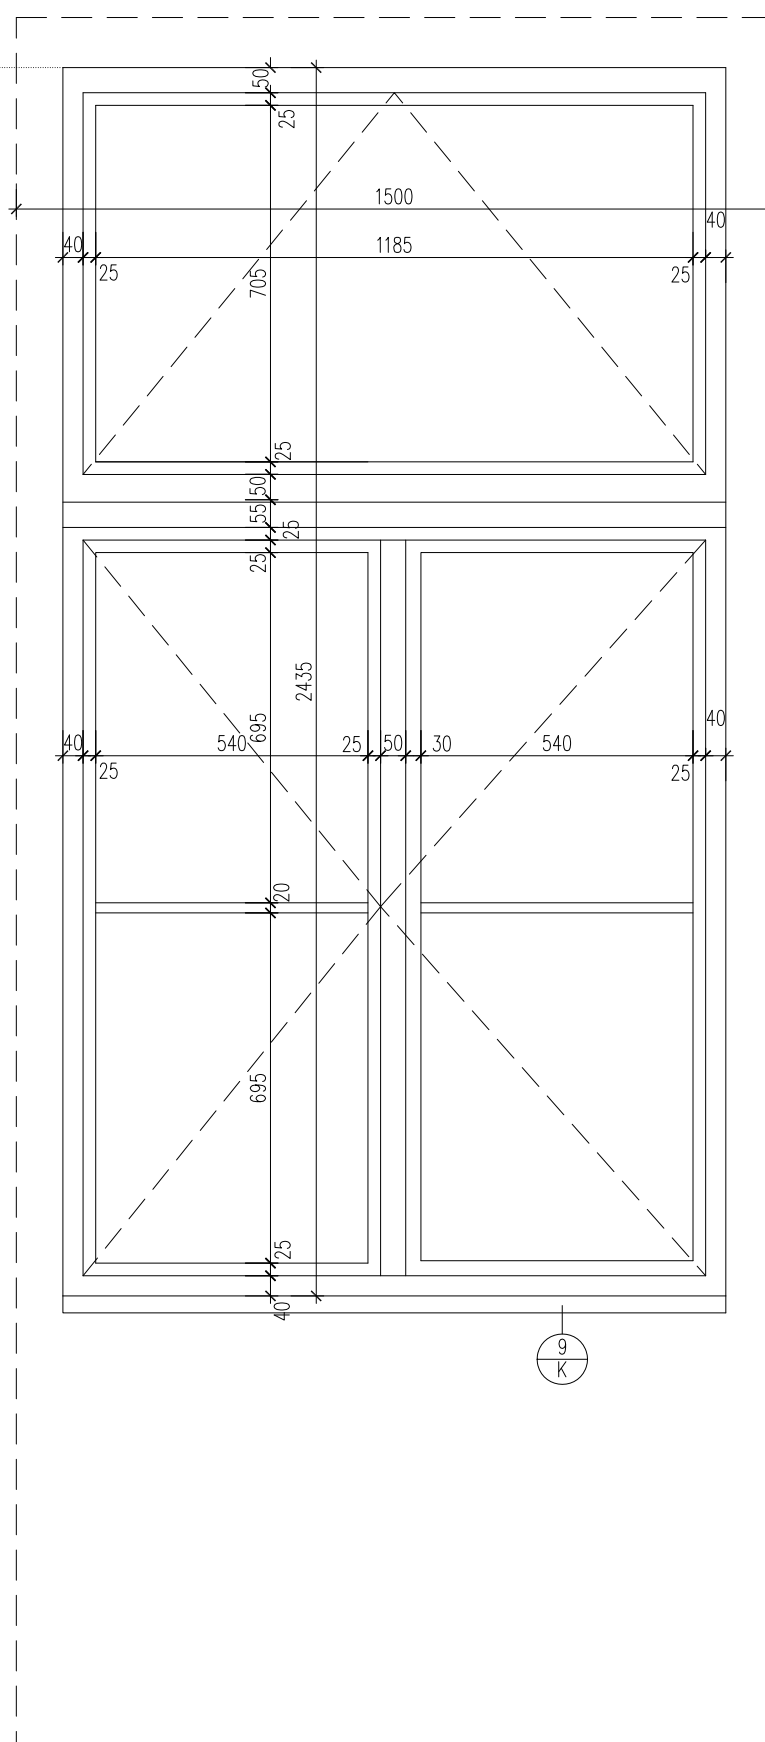



- DŘEVĚNÉ DVOJITÉ OKNO
- STAVEBNÍ ROZMĚR OTVORU 2000 x 2600 mm
- PŘÍPUSTNÝ ZPŮSOB NAKLÁDÁNÍ S OKNY
 - PŘEDNOSTNĚ REPAS DLE PODMÍNEK VIZ. BOD 1 NA STRANĚ 2
 - POUZE S OHLEDEM NA PROKAZATELNĚ ŠPATNÝ TECHNOLOGICKÝ STAV DLE PODMÍNEK STANOVENÝCH V BODĚ 2 NA STRANĚ 2 LZE PROVÉST ČÁSTEČNOU ČI CELKOVOU VÝMĚNU

PŮDORYS OKNA

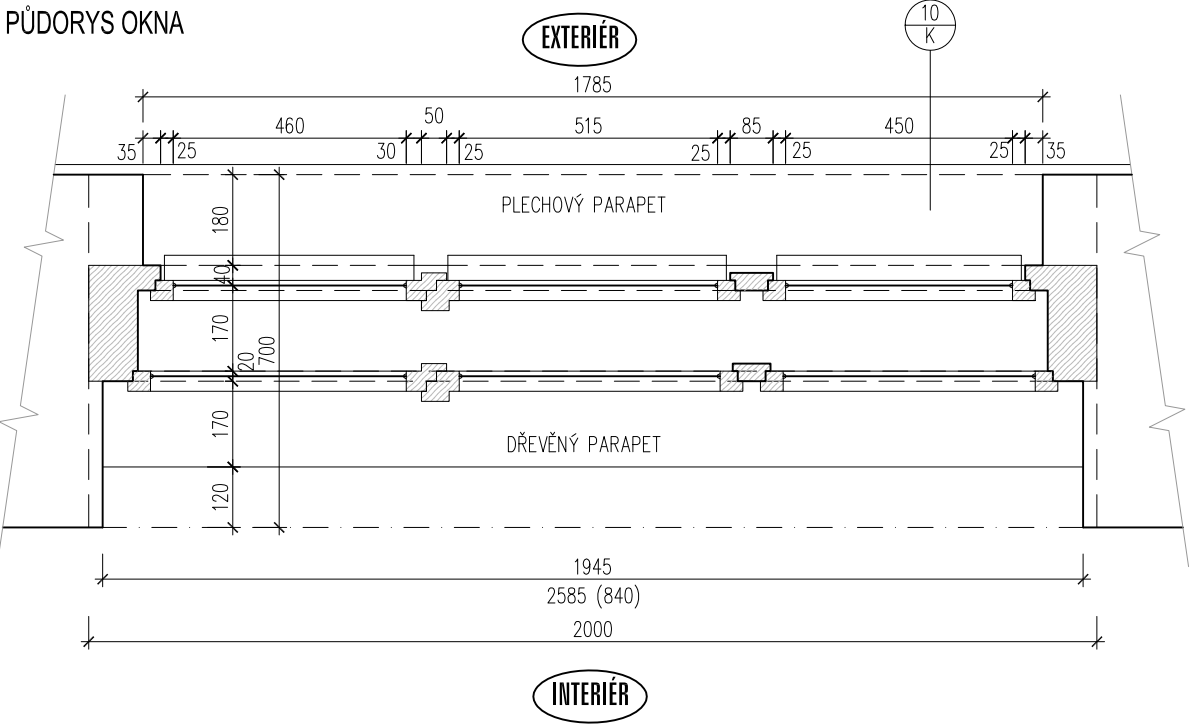


POHLED Z INTERIÉRU
VNITŘNÍ ČÁST OKNA

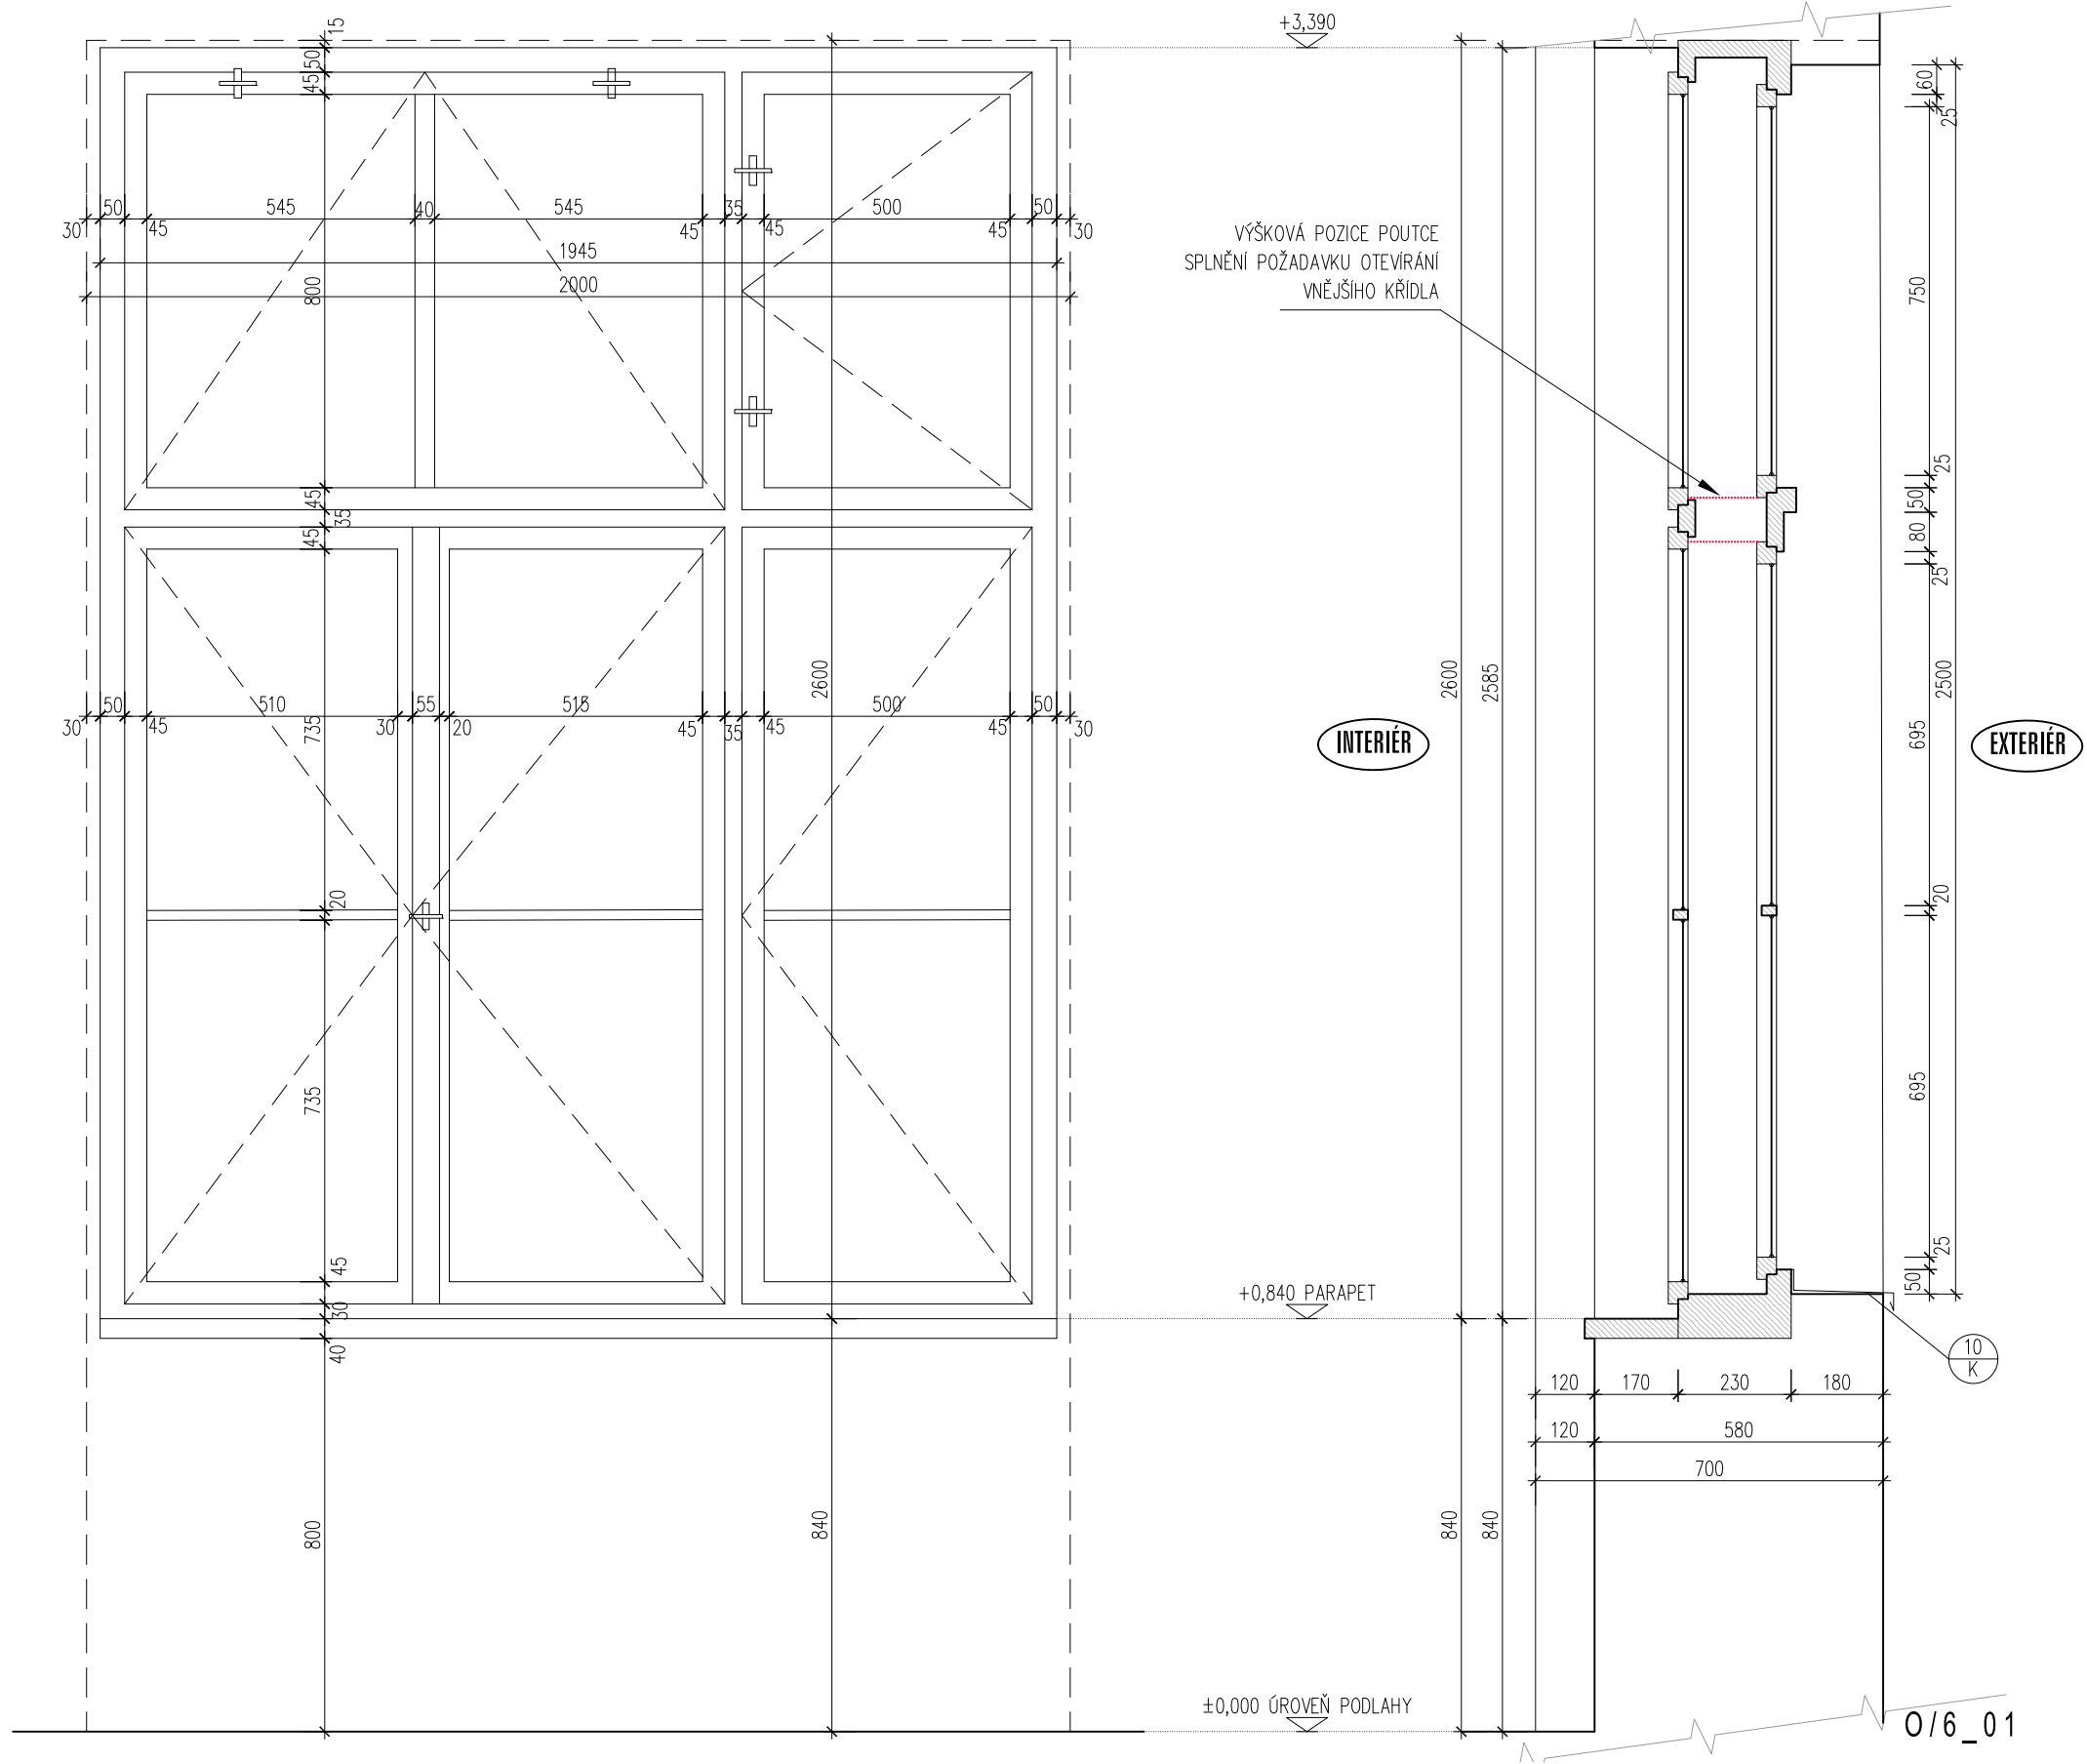


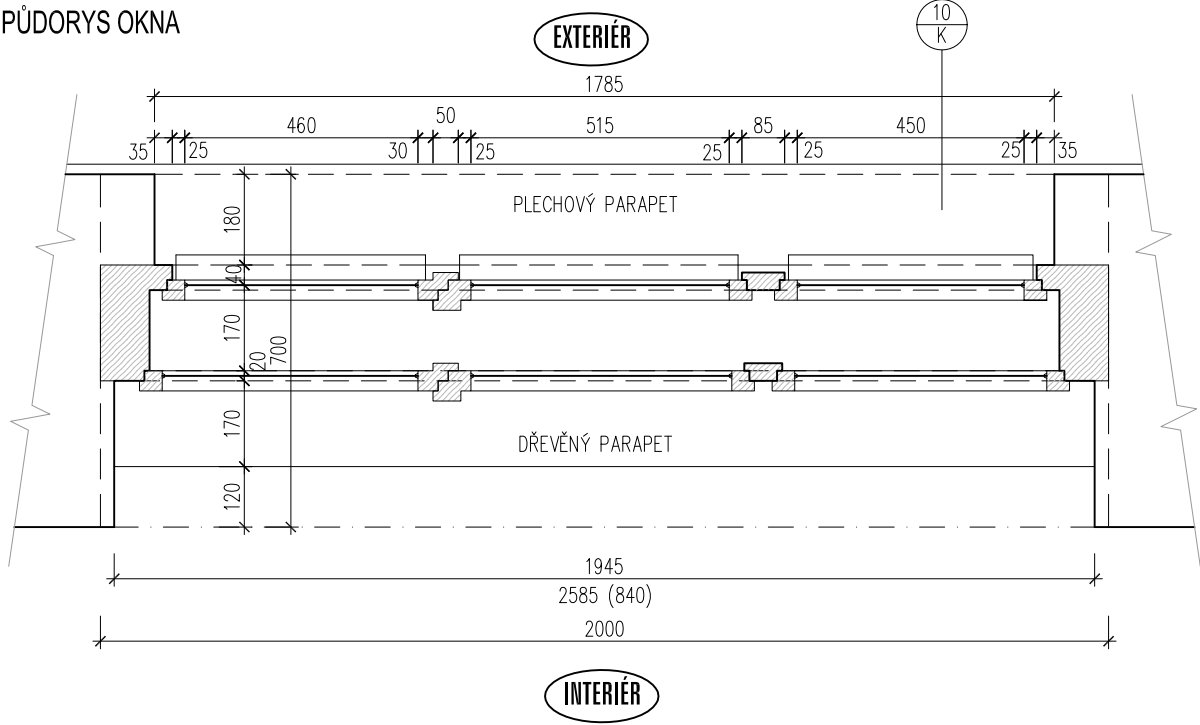


SVISLÝ ŘEZ

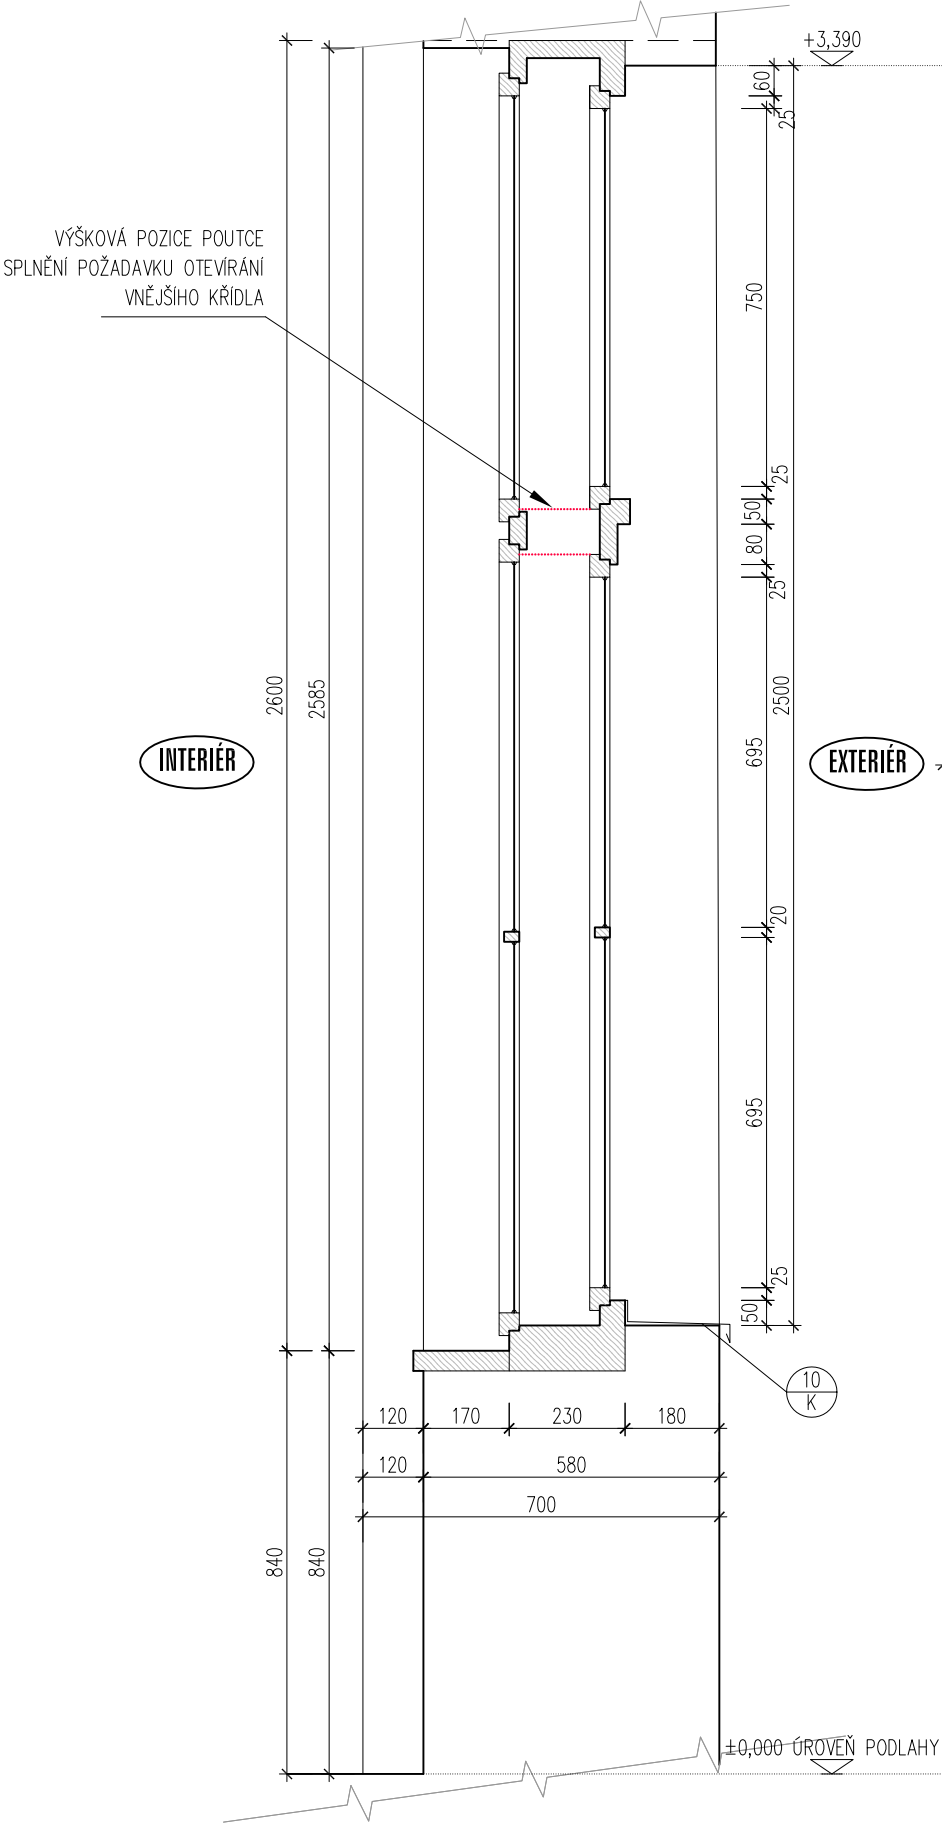


POHLED Z EXTERIÉRU
VNĚJŠÍ ČÁST OKNA

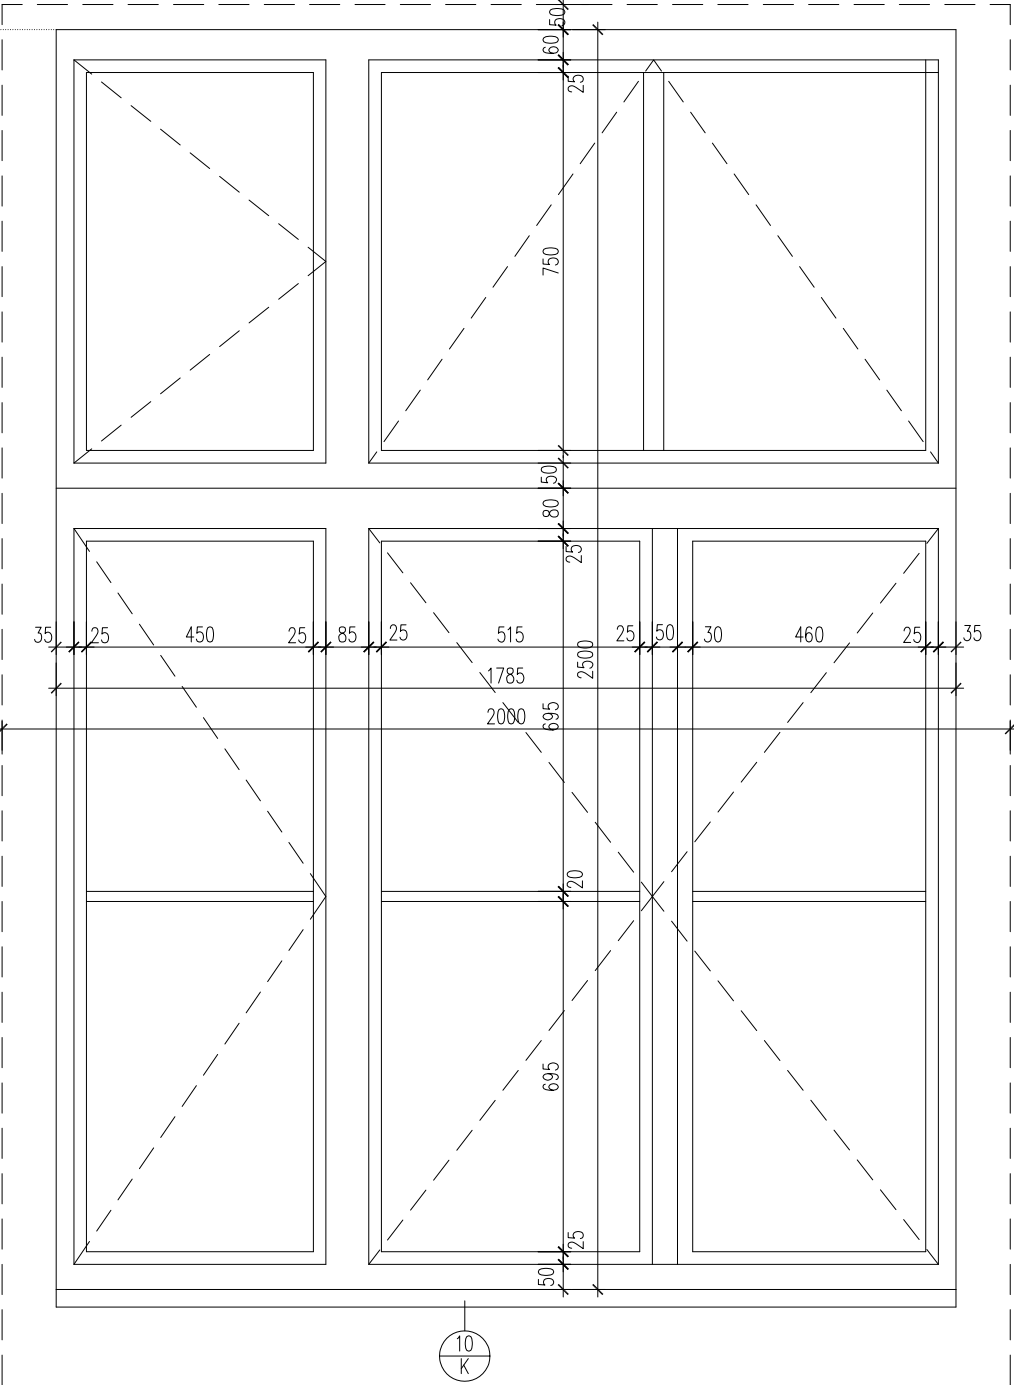


PŪDORYS OKNA

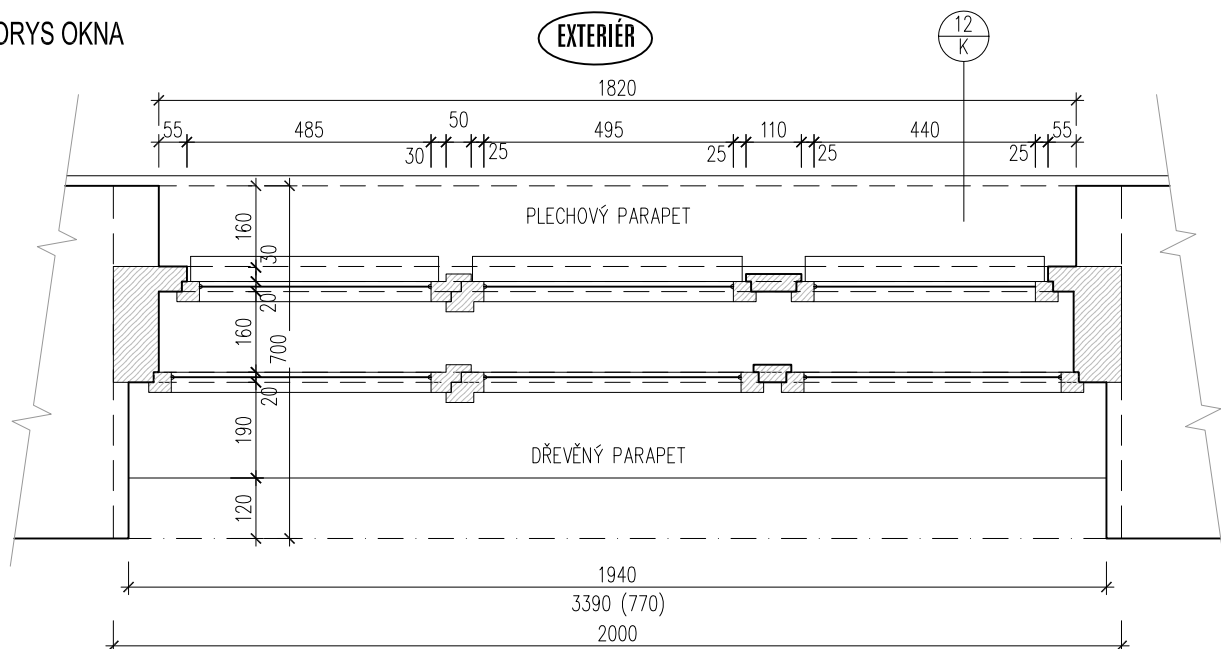

POHLED Z INTERIÉRU
VNITŘNÍ ČÁST OKNA

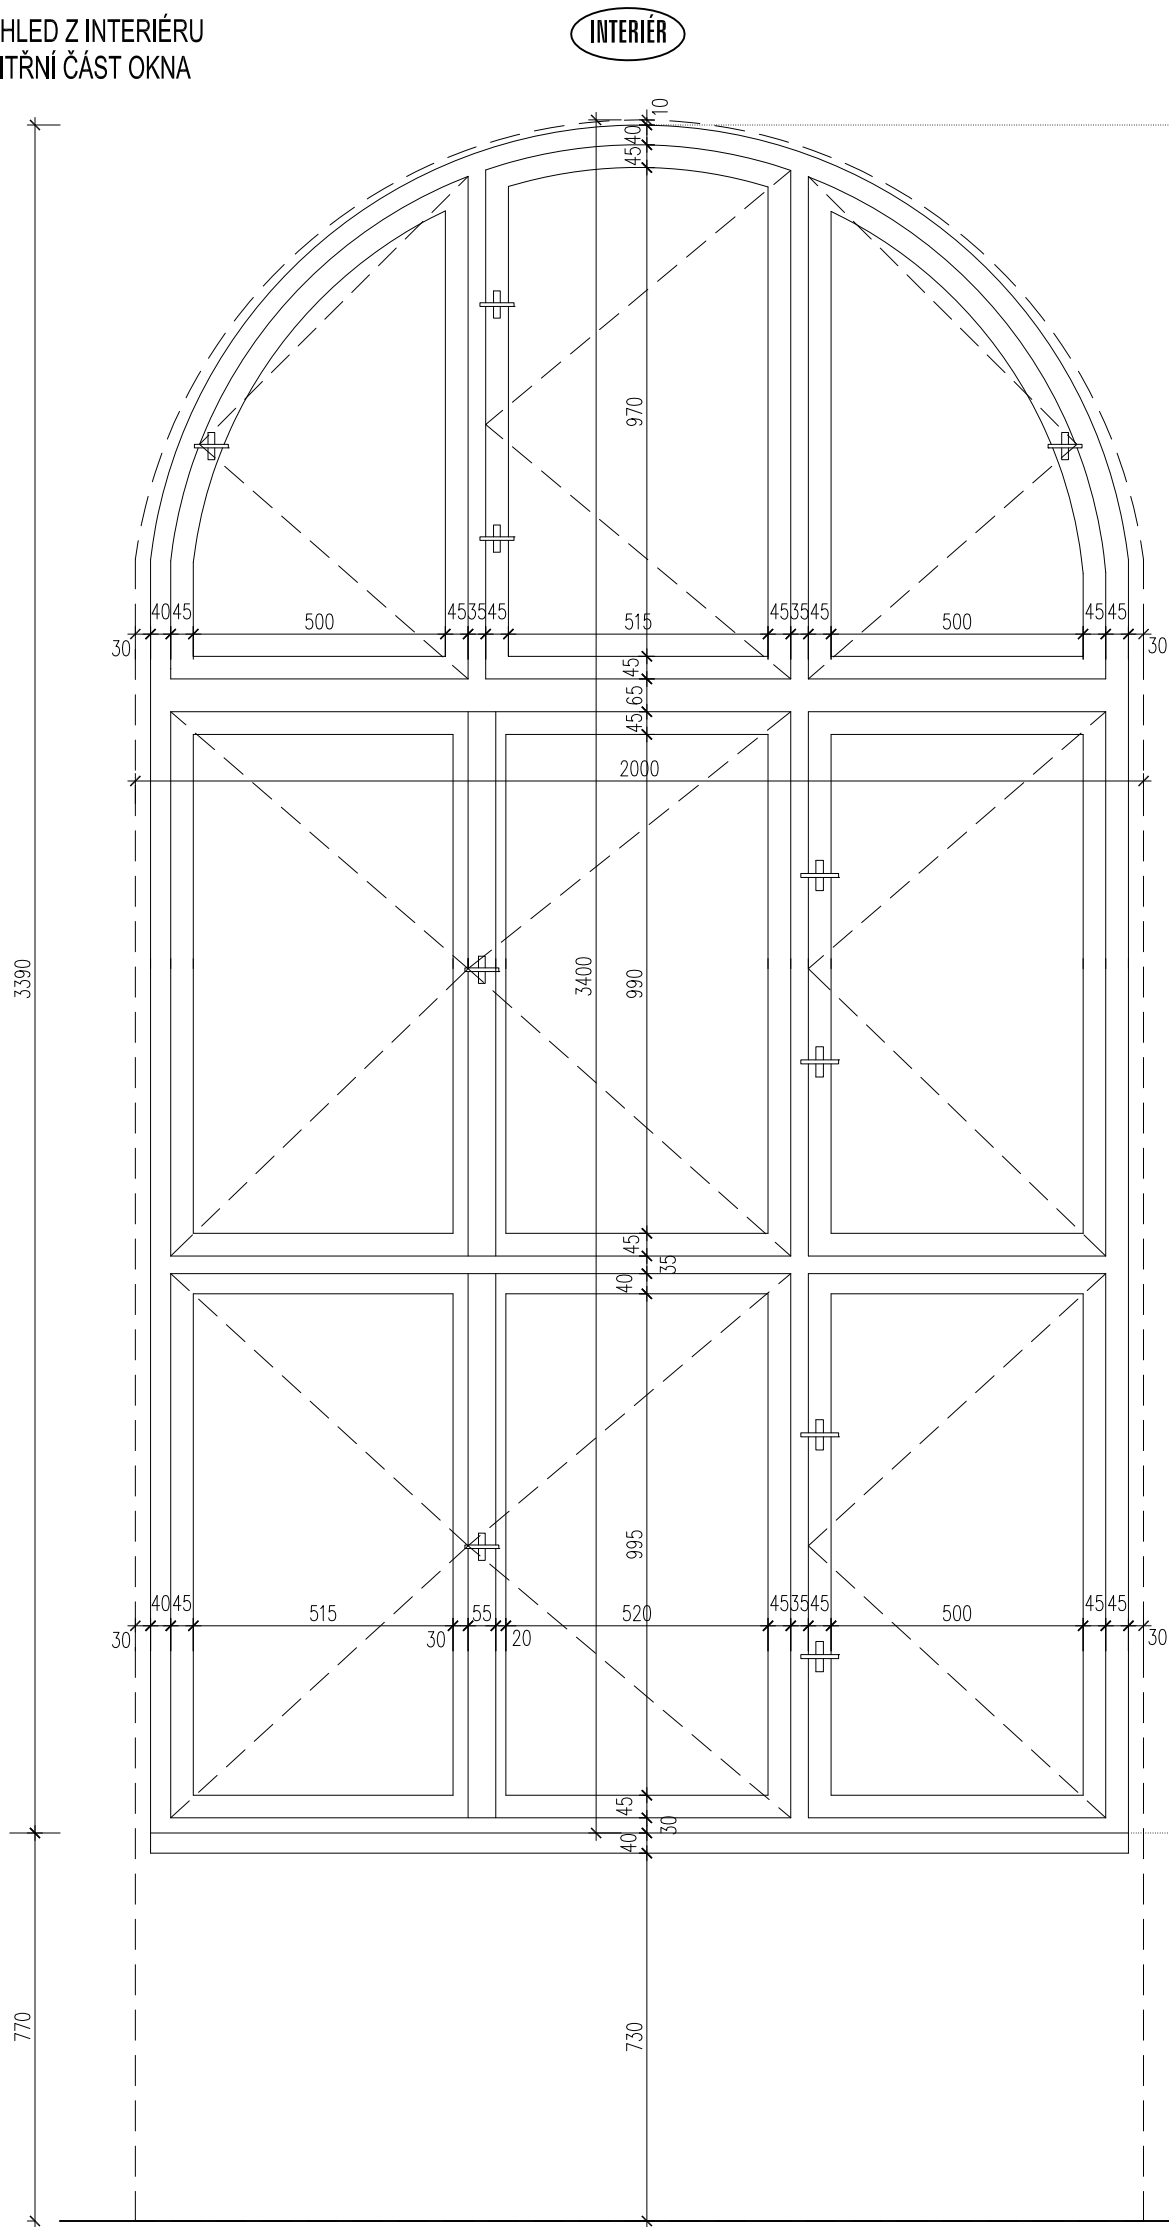


SVISLÝ ŘEZ

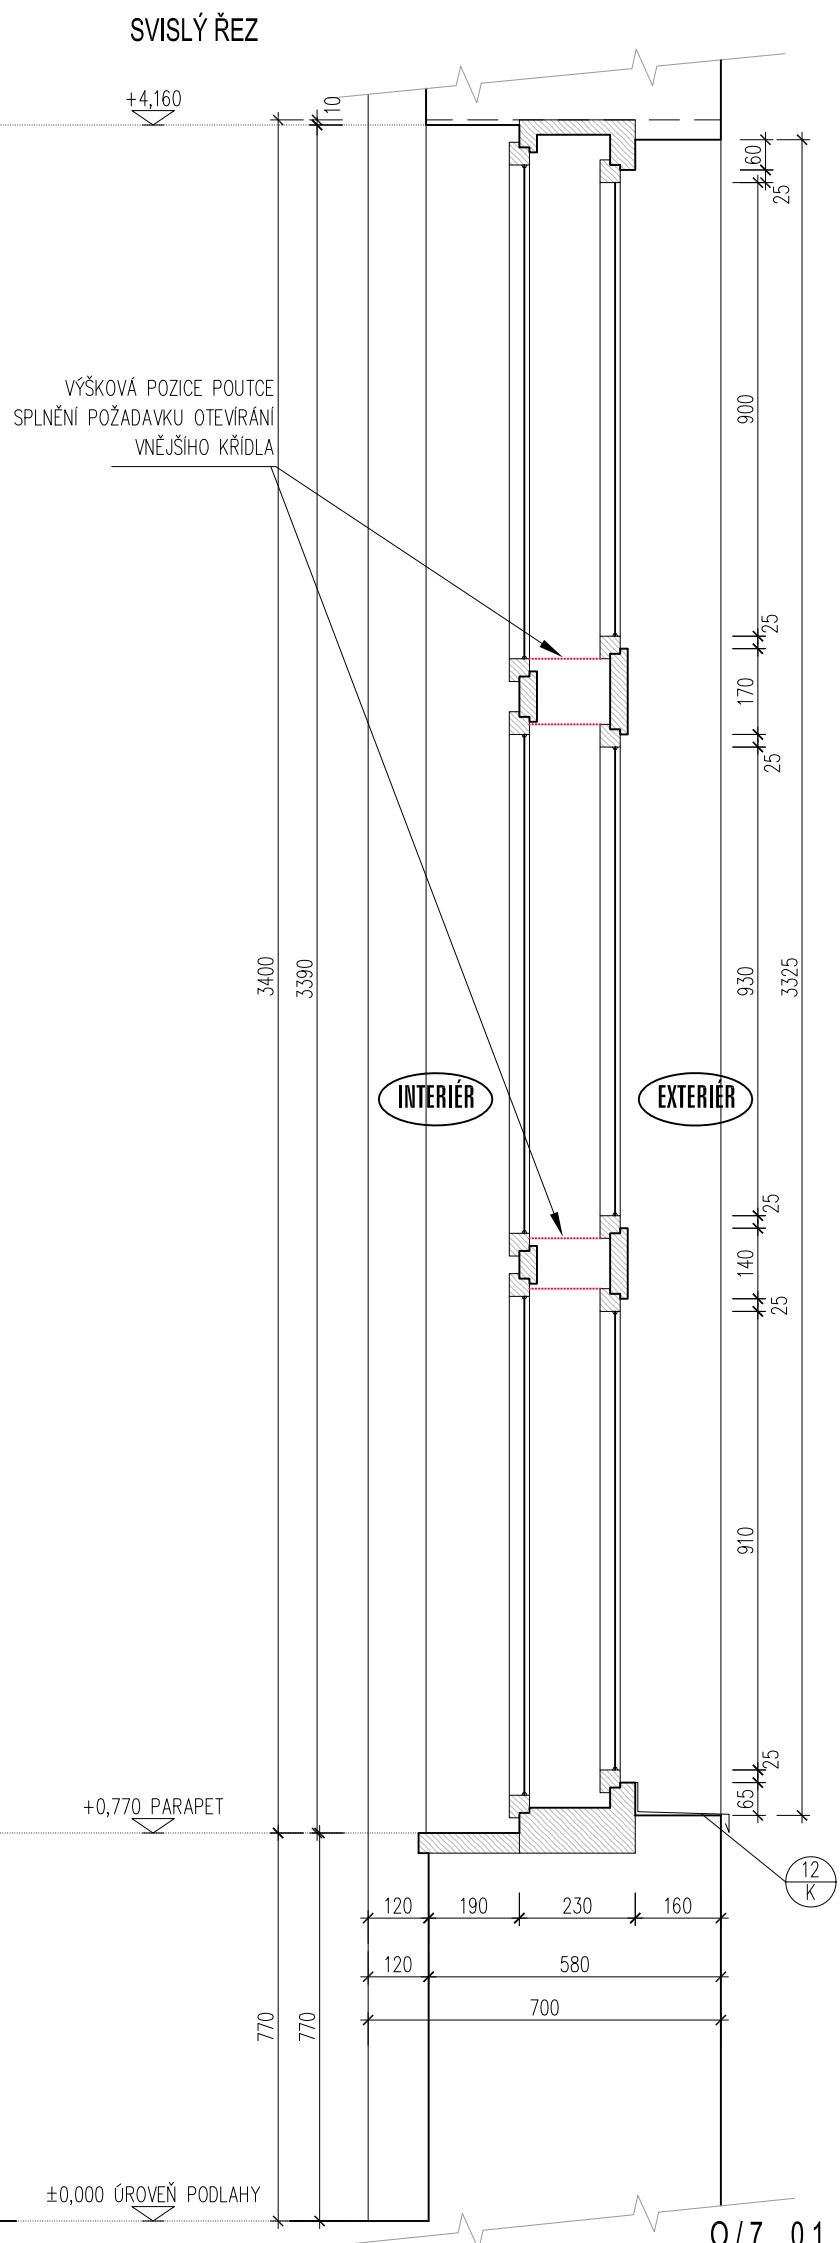

- DŘEVĚNÉ DVOJITÉ OKNO
- STAVEBNÍ ROZMĚR OTVORU 2000 x 3400 mm
- PŘÍPUSTNÝ ZPŮSOB NAKLÁDÁNÍ S OKNY:
 - PŘEDNOSTNĚ REPAS DLE PODMÍNEK VIZ. BOD 1 NA STRANĚ 2
 - POUZE S OHLEDEM NA PROKAZATELNĚ ŠPATNÝ TECHNOLOGICKÝ STAV DLE PODMÍNEK STANOVENÝCH V BODĚ 2 NA STRANĚ 2 LZE PROVÉST ČÁSTEČNOU ČI CELKOVOU VÝMĚNU


PŮDORYS OKNA

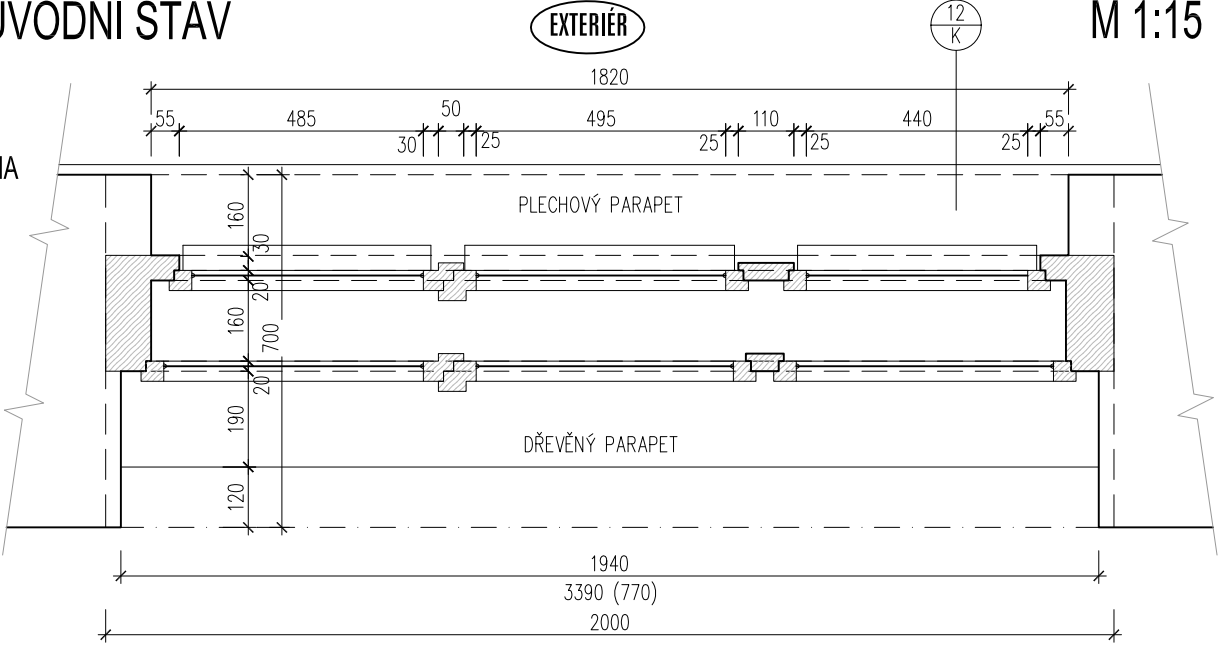


SVISLÝ ŘEZ

POHLED Z EXTERIÉRU
VNĚJŠÍ ČÁST OKNA


INTERIÉR

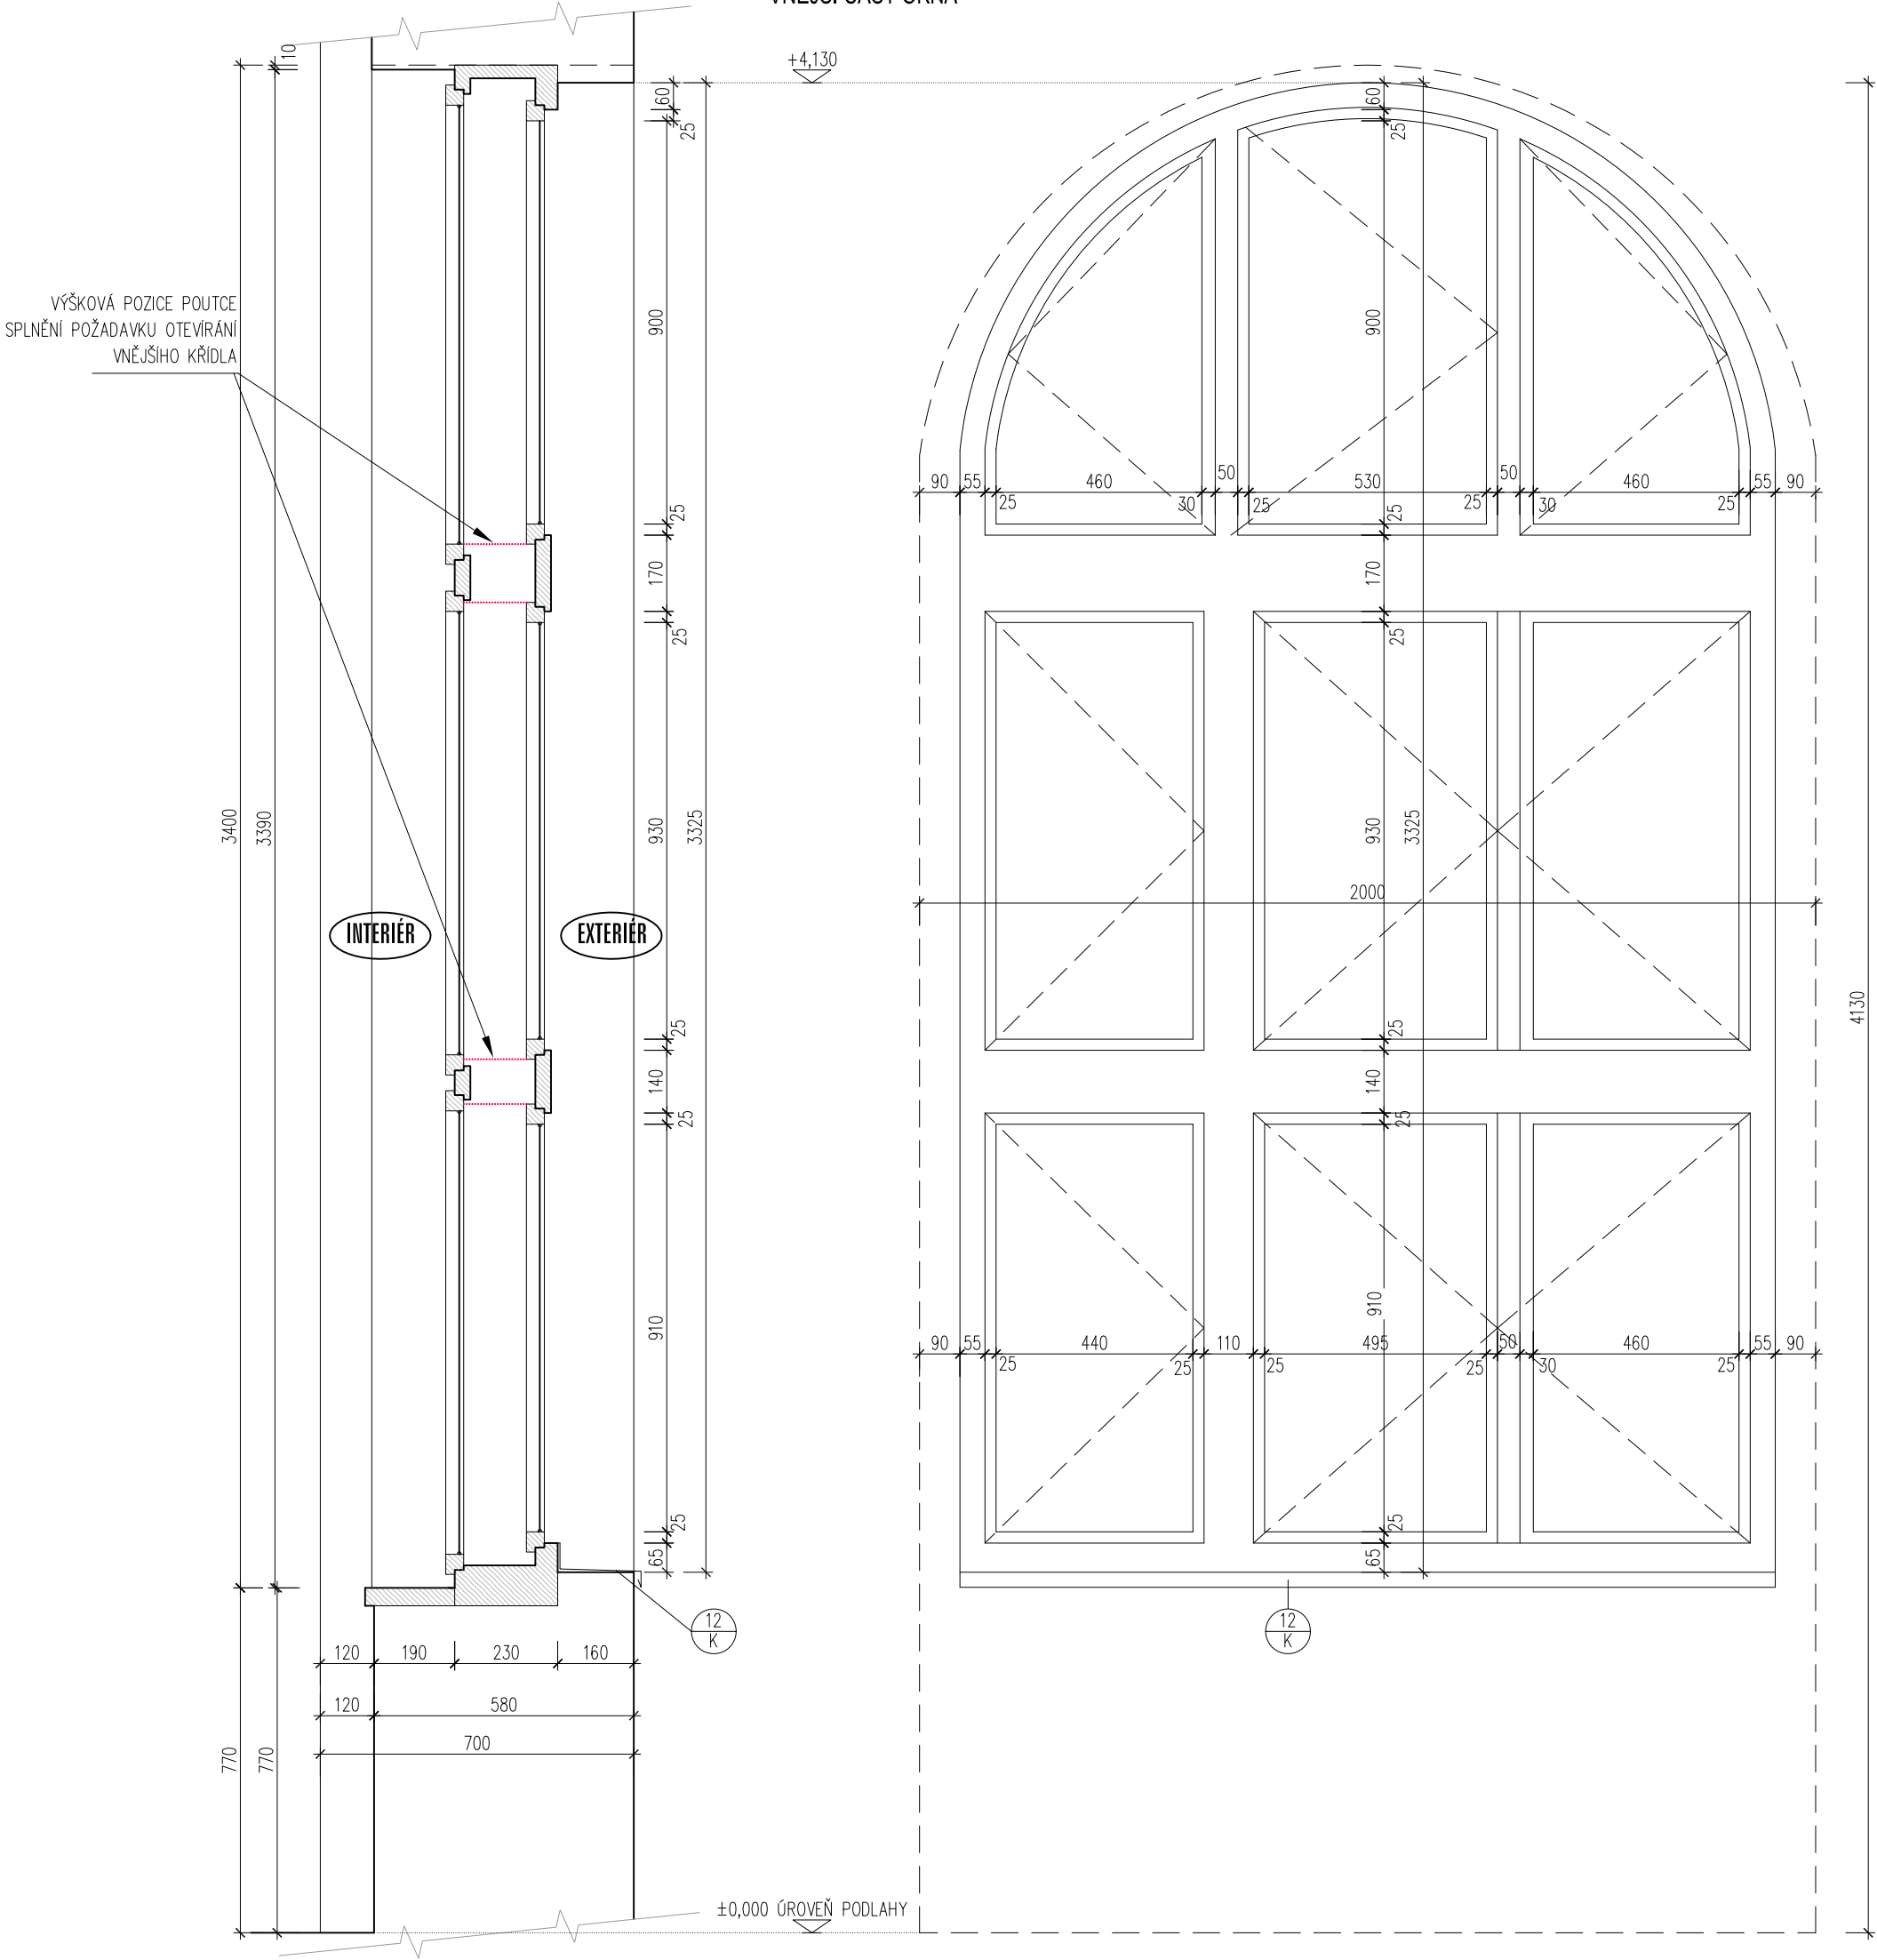

- DŘEVĚNÉ ZDVOJENÉ OKNO (TZV. ŠKOLNÍ) OKNO
- STAVEBNÍ ROZMĚR OTVORU 1500 x 2400 mm
- PŘÍPUSTNÝ ZPŮSOB NAKLÁDÁNÍ S OKNY - PŘEDNOSTNĚ VÝMĚNA TZV. DRUHOTNÝCH OKEN DLE PODMÍNEK VIZ. BOD. 3 NA STRANĚ 2

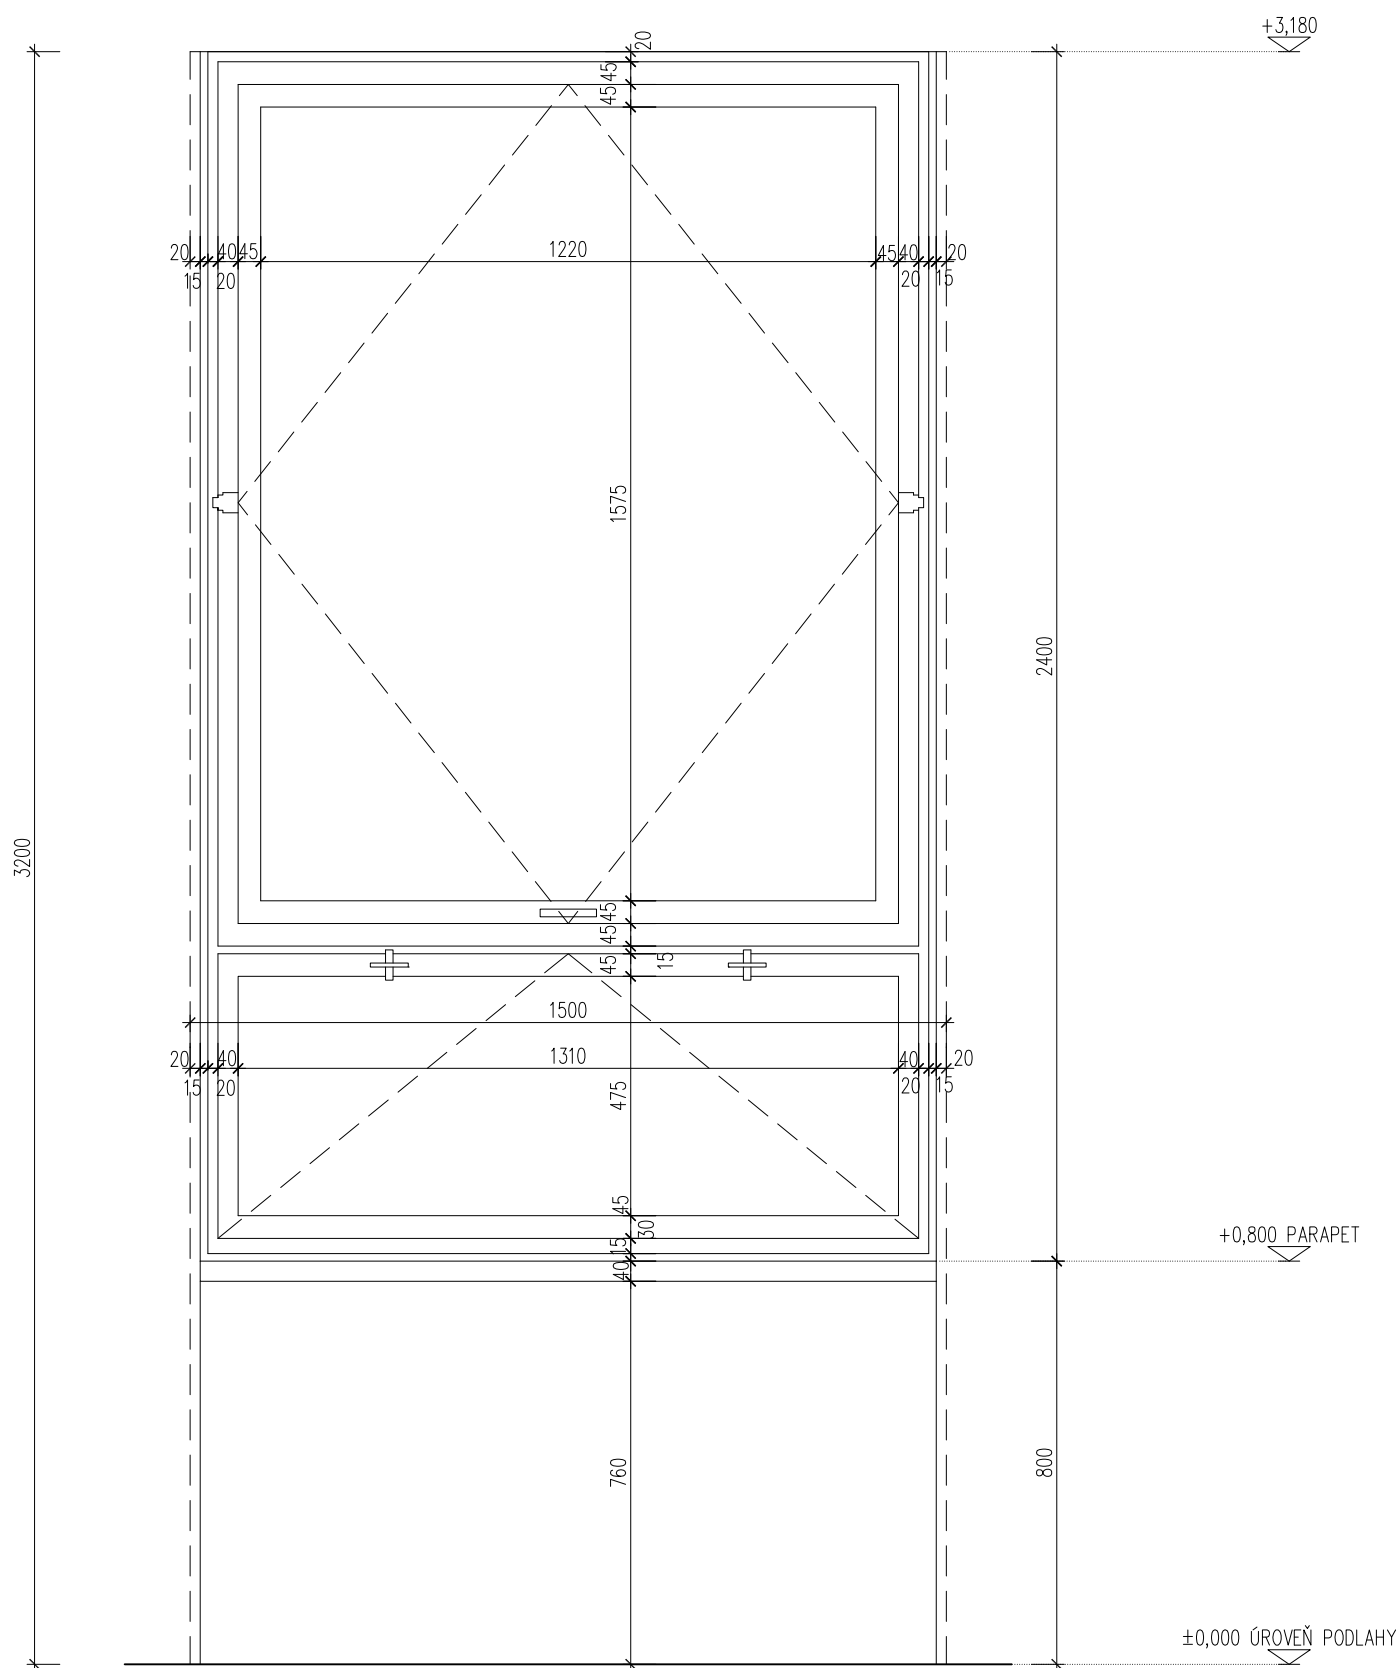

- DŘEVĚNÉ ZDOVOJENÉ OKNO (TZV. ŠKOLNÍ) OKNO
- STAVEBNÍ ROZMĚR OTVORU 1500 x 1800 mm
- PŘÍPUSTNÝ ZPŮSOB NAKLÁDÁNÍ S OKNY – PŘEDNOSTNĚ VÝMĚNA TZV. DRUHOTNÝCH OKEN DLE PODMÍNEK VIZ. BOD. 3 NA STRANĚ 2

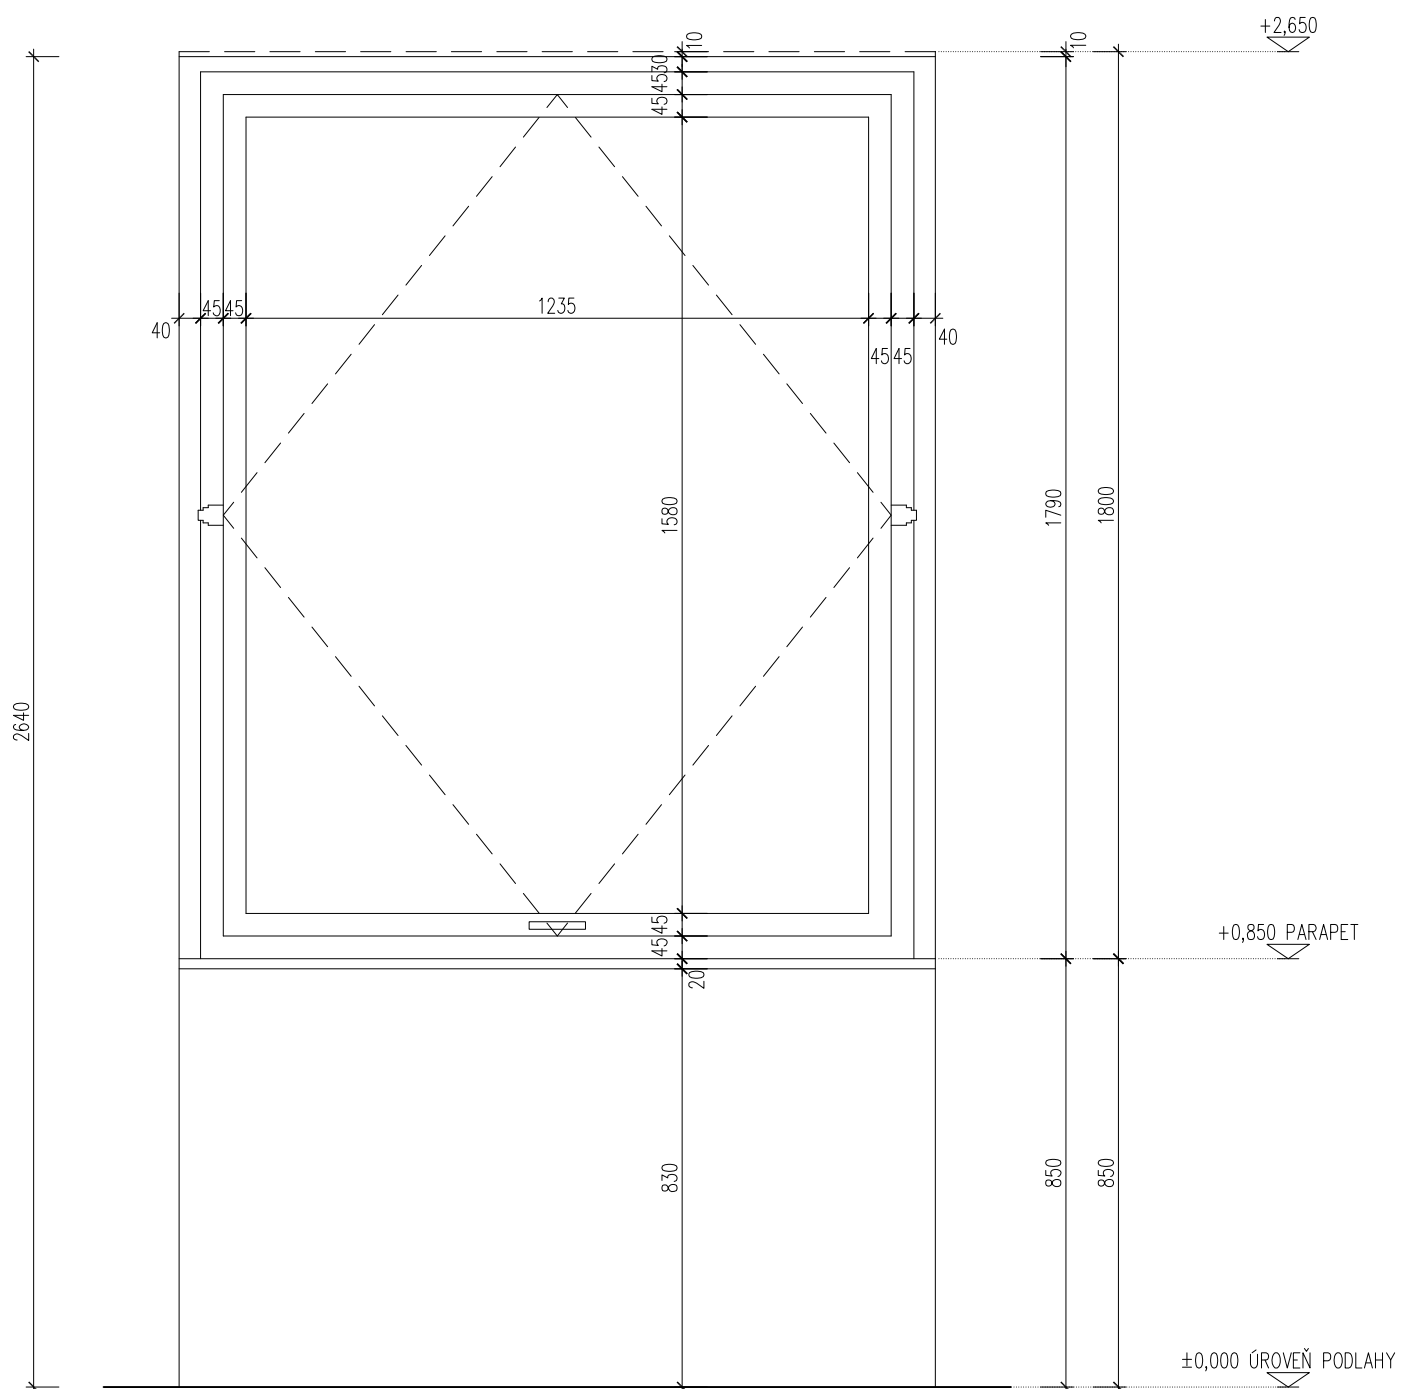


- DŘEVĚNÉ DVOJITÉ OKNO

- STAVEBNÍ ROZMĚR OTVORU 1150 x 2300 mm


- PŘÍPUSTNÝ ZPŮSOB NAKLÁDÁNÍ S OKNY
- PŘEDNOSTNĚ REPAS DLE PODMÍNEK VIZ. BOD 1 NA STRANĚ 2

- POUZE S OHLEDEM NA PROKAZATELNĚ ŠPATNÝ TECHNOLOGICKÝ STAV DLE PODMÍNEK STANOVENÝCH V BODĚ 2 NA STRANĚ 2 LZE PROVÉST ČÁSTEČNOU ČI CELKOVOU VÝMĚNU


PŮDORYS OKNA

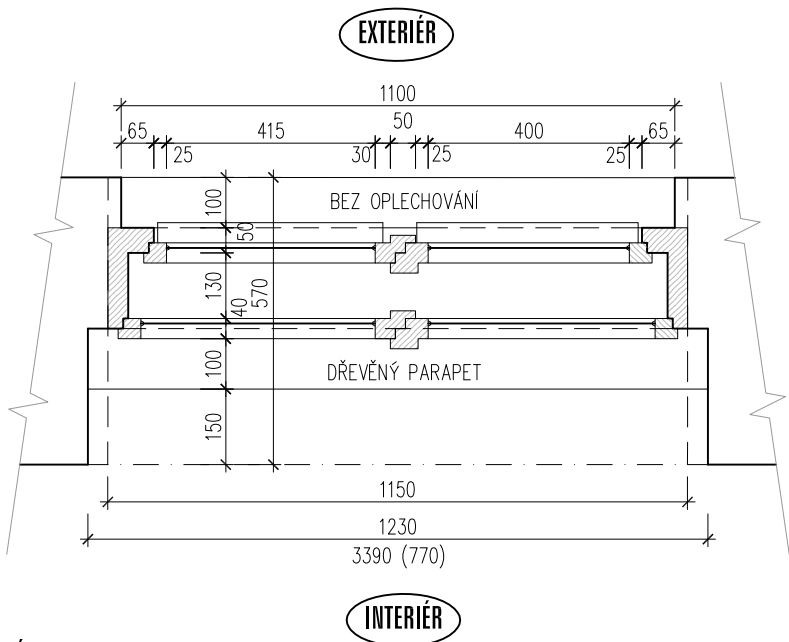

POHLED Z INTERIÉRU
VNITŘNÍ ČÁST OKNA

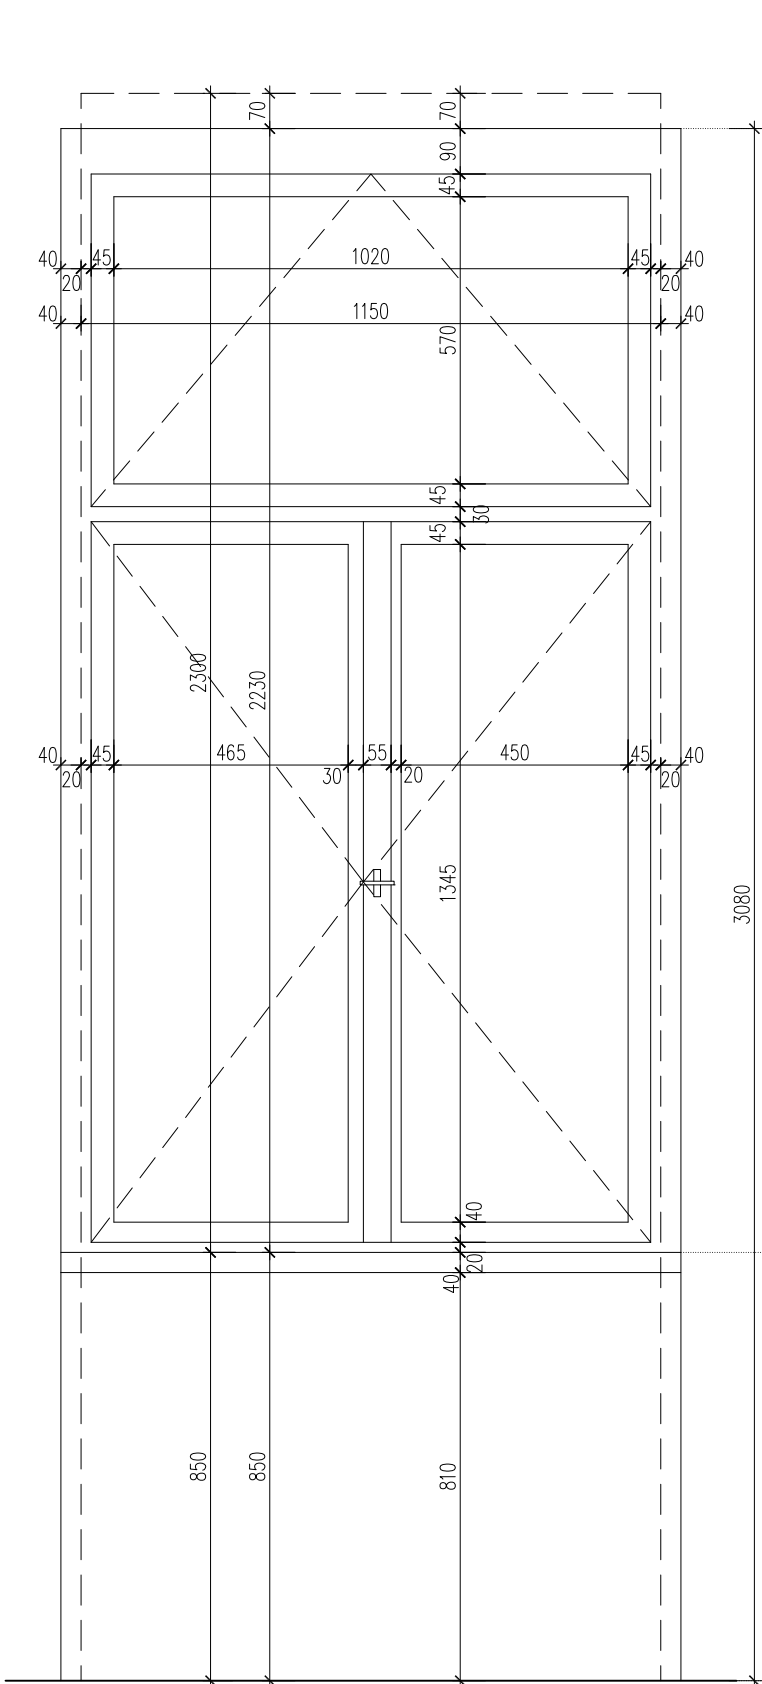


SVISLÝ ŘEZ

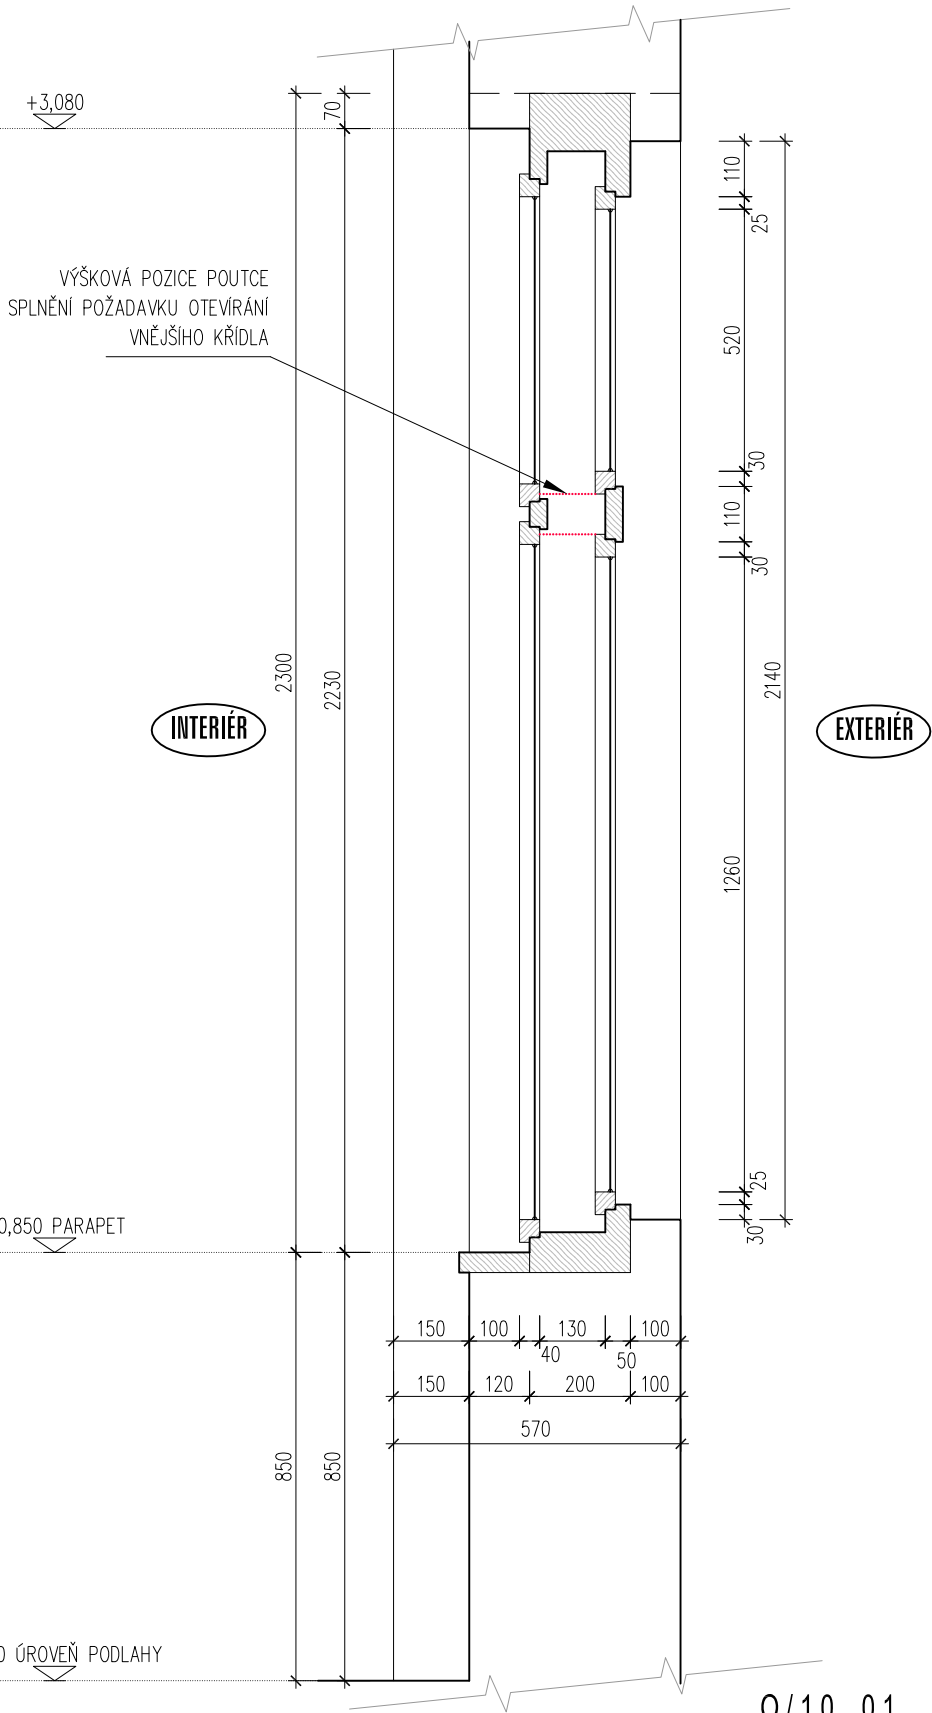


- DŘEVĚNÉ DVOJITÉ OKNO
- STAVEBNÍ ROZMĚR OTVORU 1150 x 2300 mm
- PŘÍPUSTNÝ ZPŮSOB NAKLÁDÁNÍ S OKNY
 - PŘEDNOSTNĚ REPAS DLE PODMÍNEK VIZ. BOD 1 NA STRANĚ 2
 - POUZE S OHLEDEM NA PROKAZATELNĚ ŠPATNÝ TECHNOLOGICKÝ STAV DLE PODMÍNEK STANOVENÝCH V BODĚ 2 NA STRANĚ 2 LZE PROVÉST ČÁSTEČNOU ČI CELKOVOU VÝMĚNU


PŮDORYS OKNA

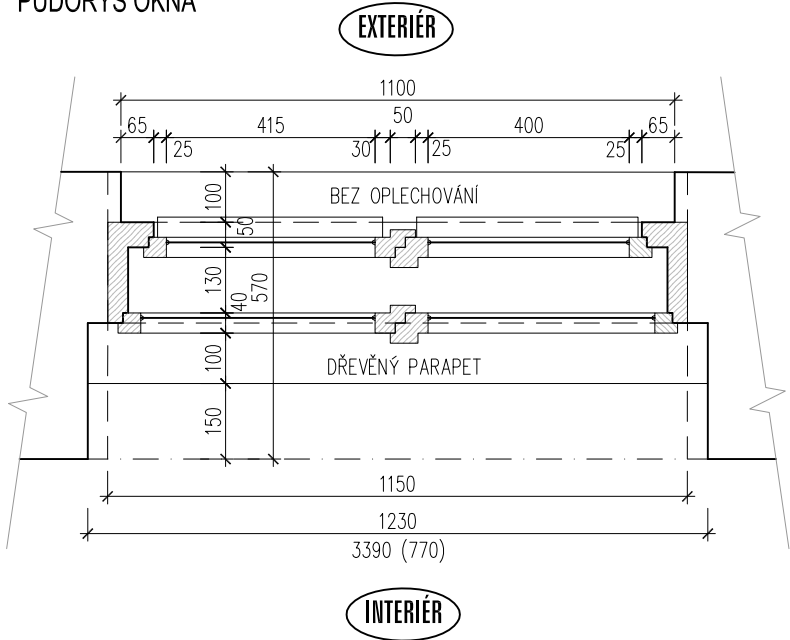


SVISLÝ ŘEZ

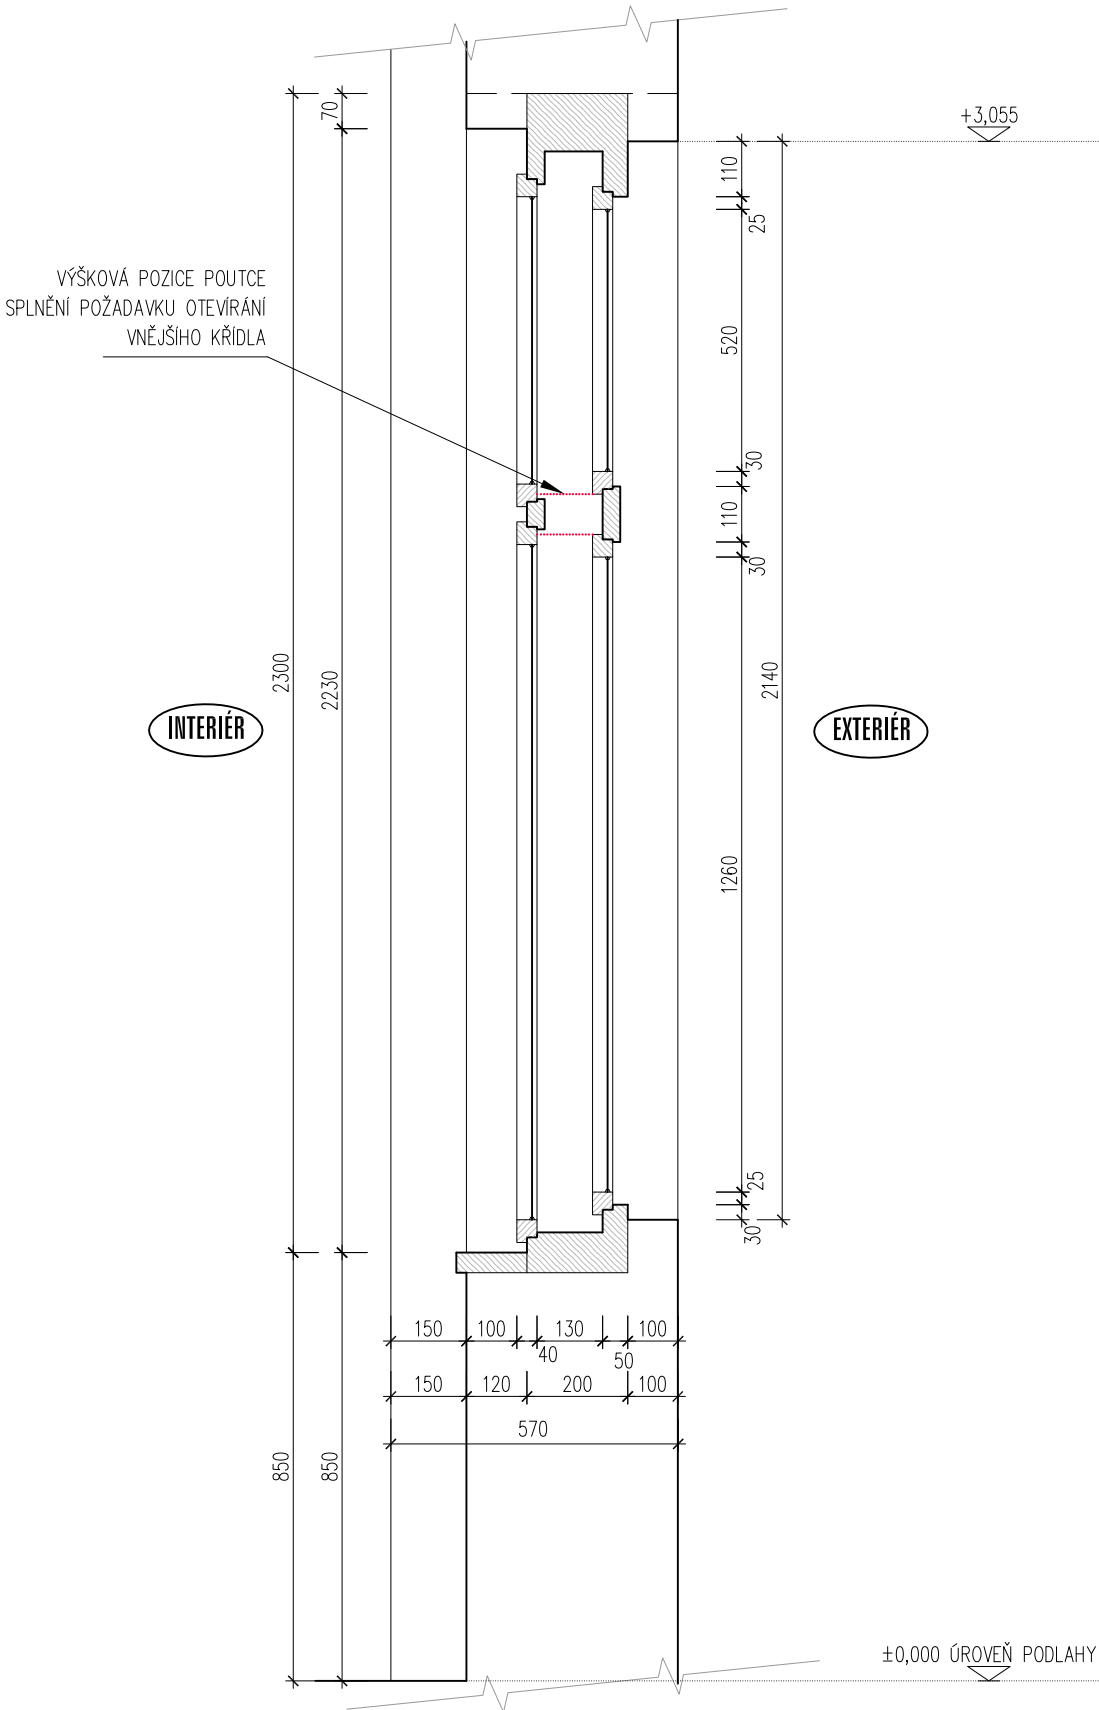


POHLED Z EXTERIÉRU
VNĚJŠÍ ČÁST OKNA

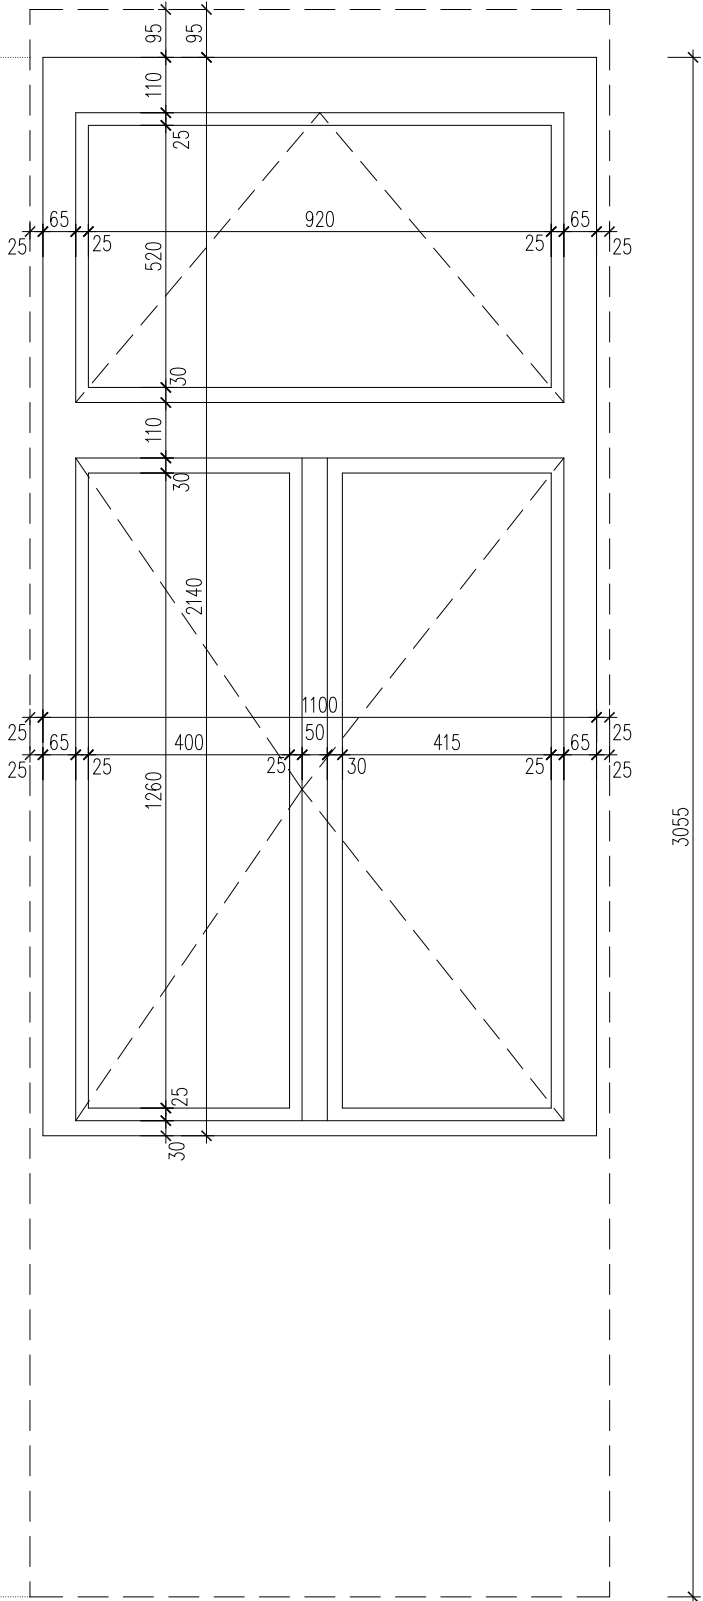


PŮDORYS OKNA

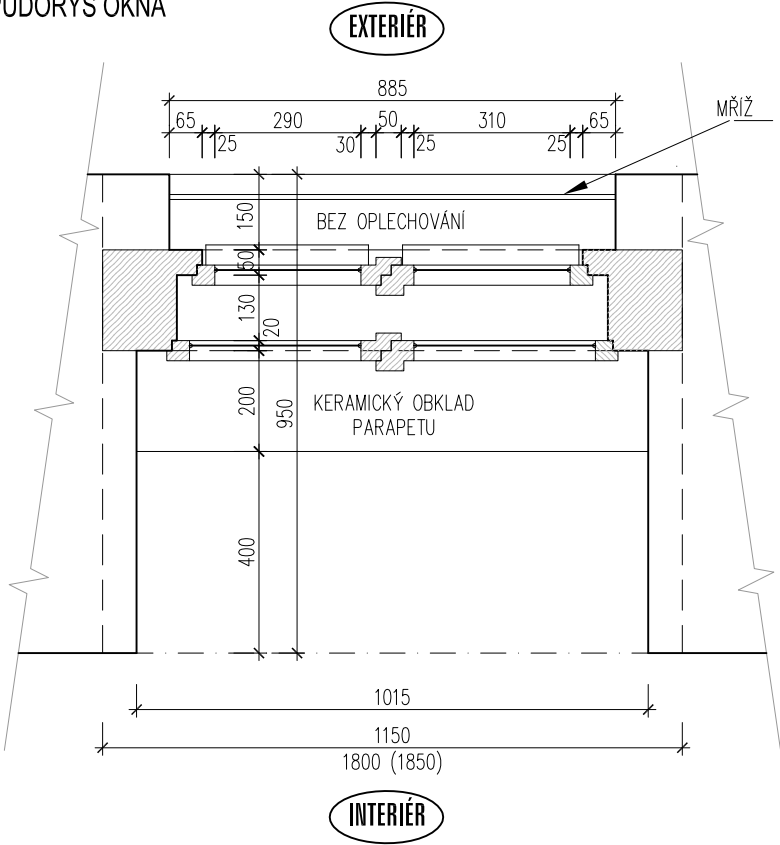

POHLED Z INTERIÉRU
VNITŘNÍ ČÁST OKNA

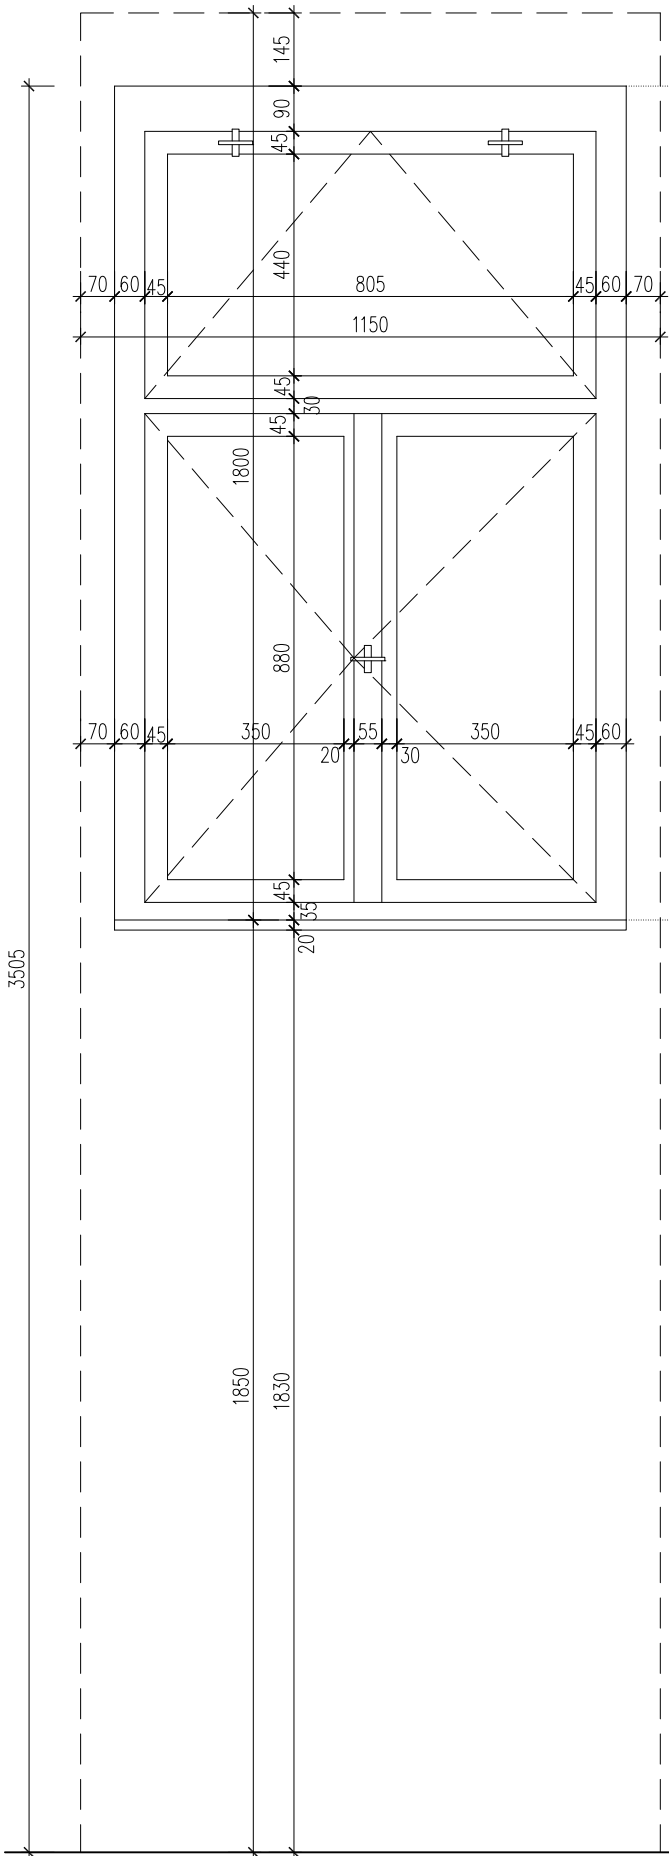


SVISLÝ ŘEZ

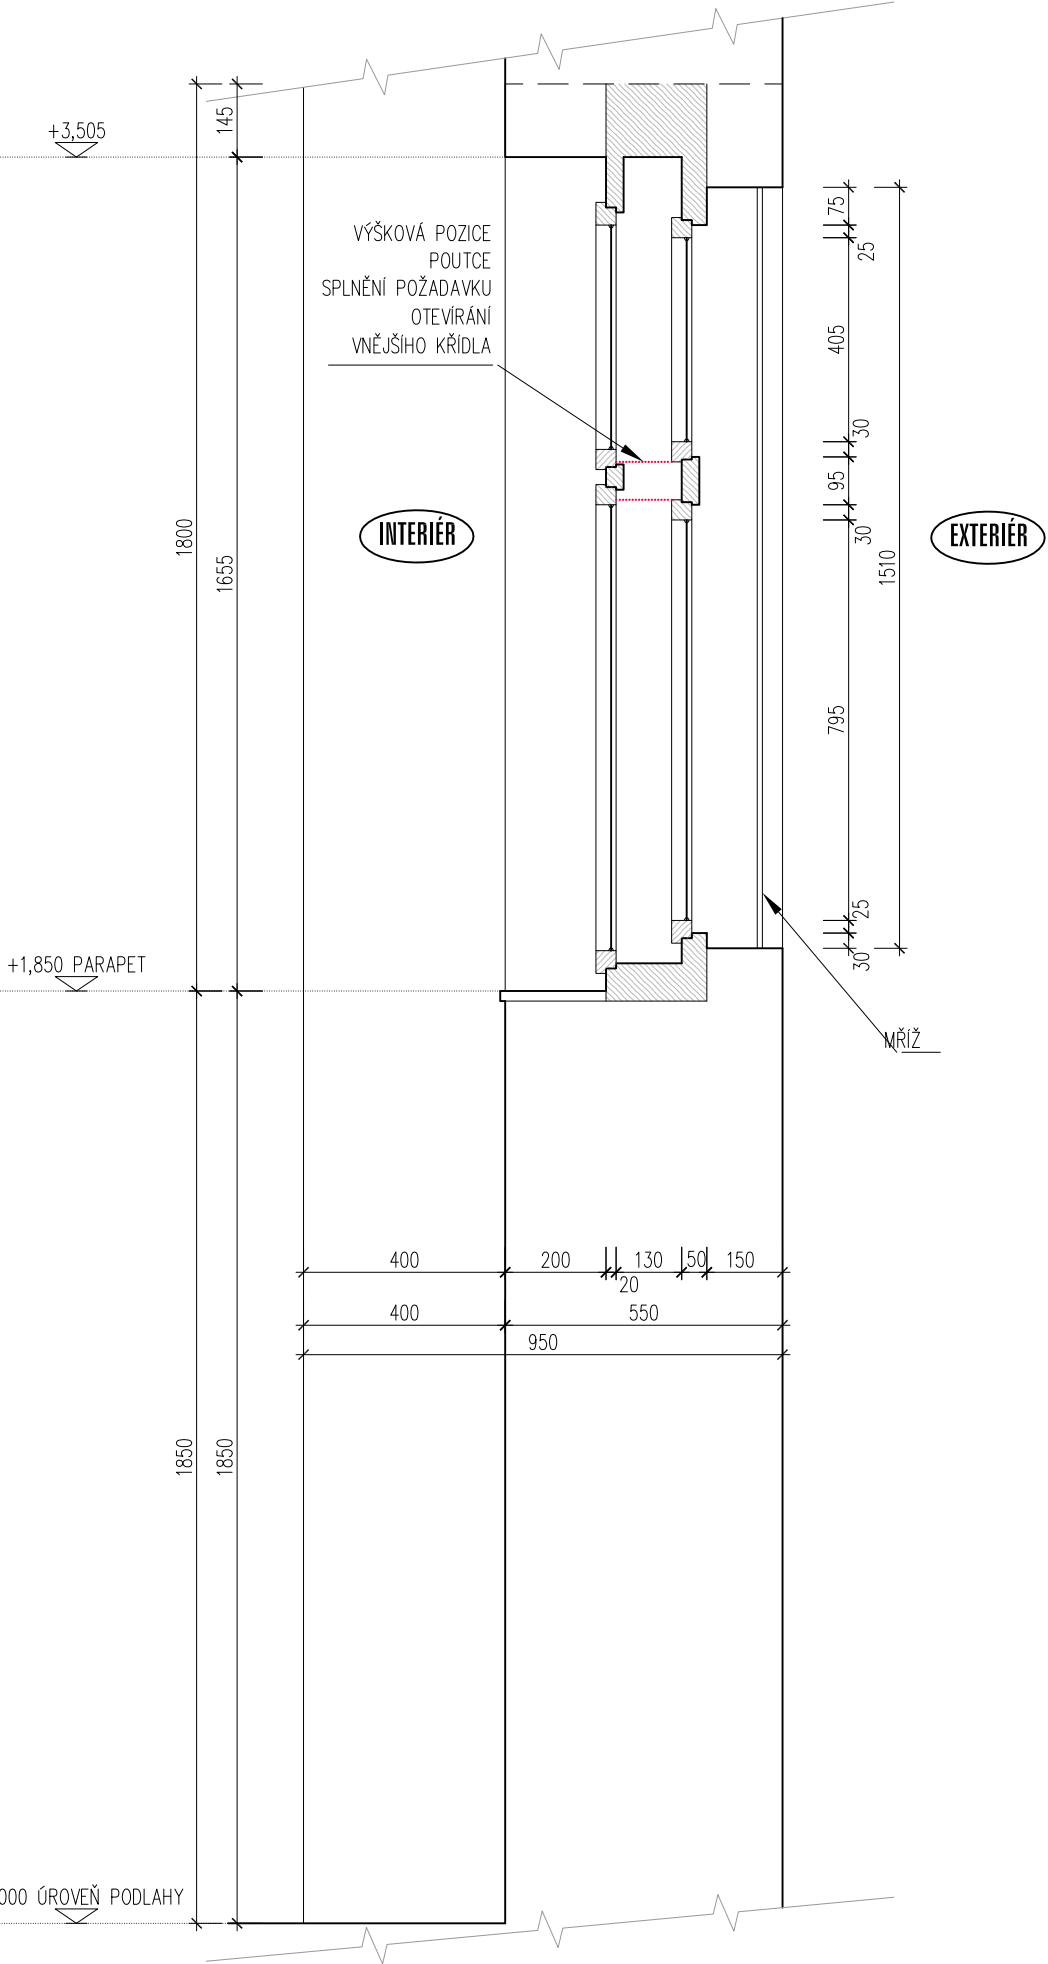


- DŘEVĚNÉ DVOJITÉ OKNO
- STAVEBNÍ ROZMĚR OTVORU 1150 x 1800 mm
- PŘÍPUSTNÝ ZPŮSOB NAKLÁDÁNÍ S OKNY
- PŘEDNOSTNĚ REPAS DLE PODMÍNEK VIZ. BOD 1 NA STRANĚ 2
- POUZE S OHLEDEM NA PROKAZATELNĚ ŠPATNÝ TECHNOLOGICKÝ STAV DLE PODMÍNEK STANOVENÝCH V BODĚ 2 NA STRANĚ 2 LZE PROVÉST ČÁSTEČNOU ČI CELKOVOU VÝMĚNU


PŮDORYS OKNA

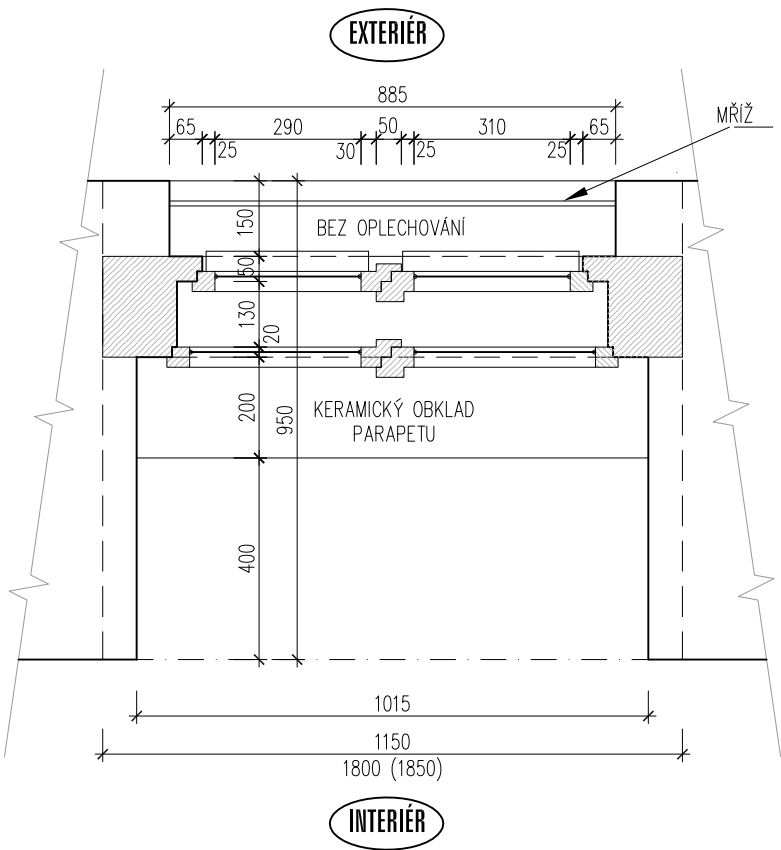

SVISLÝ ŘEZ

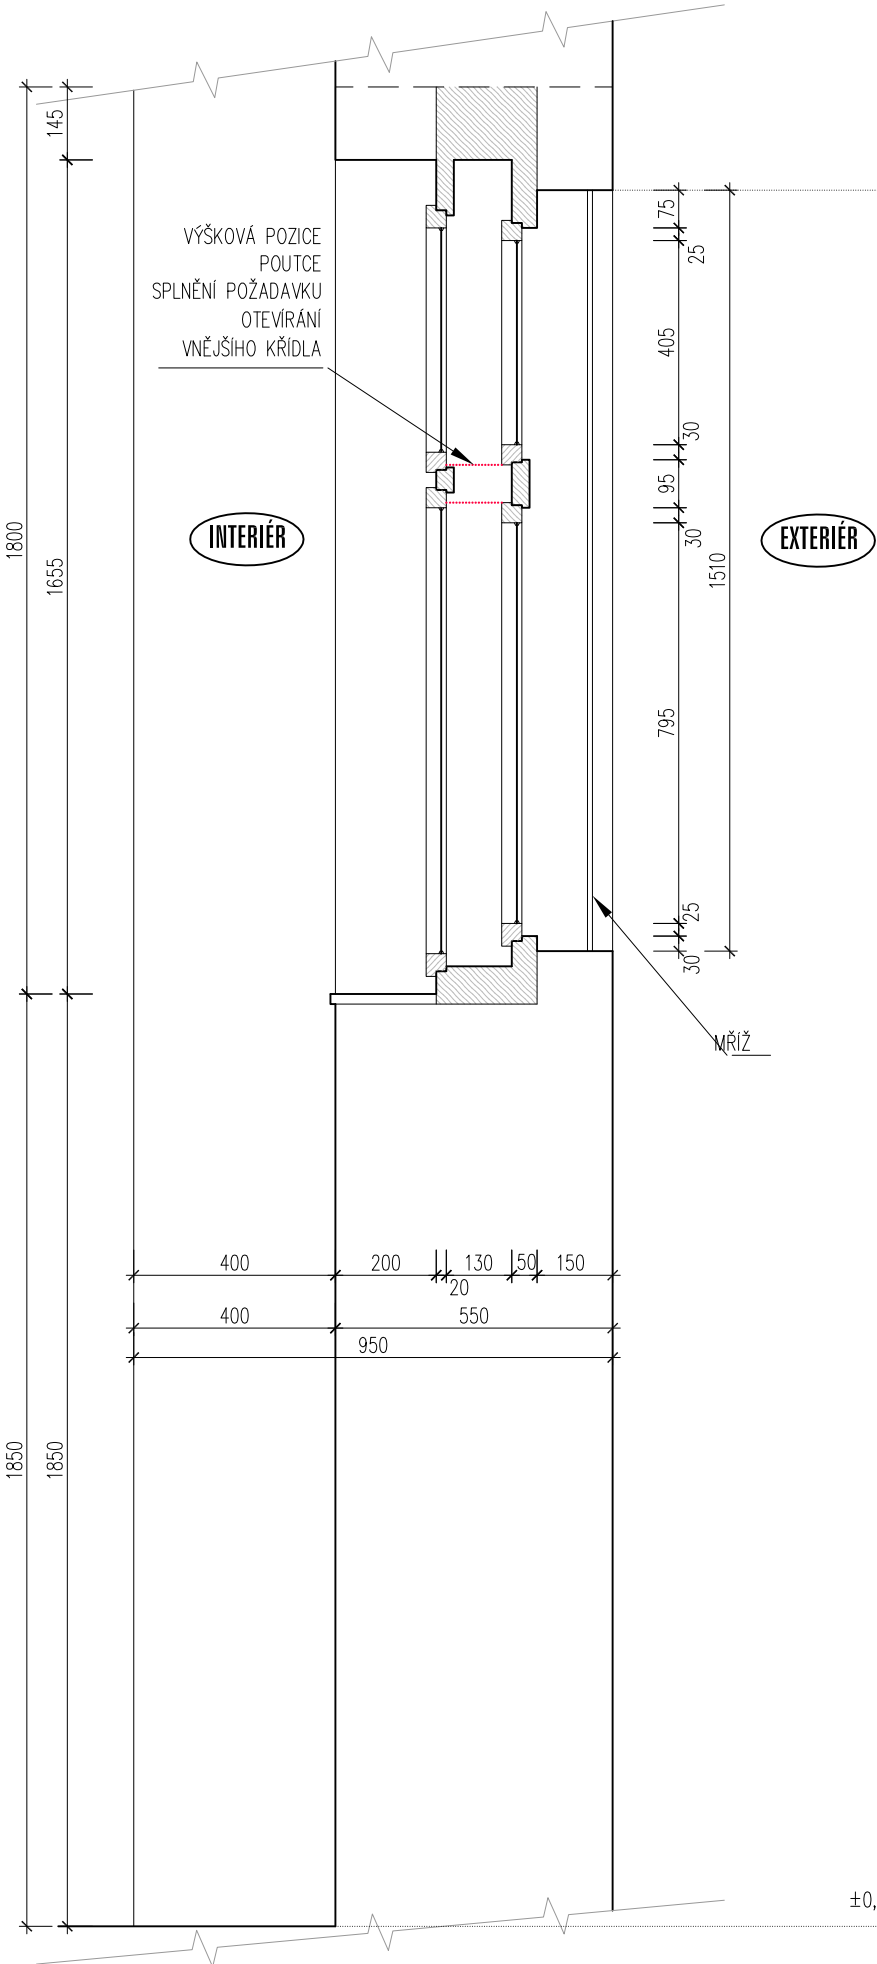


POHLED Z EXTERIÉRU
VNĚJŠÍ ČÁST OKNA

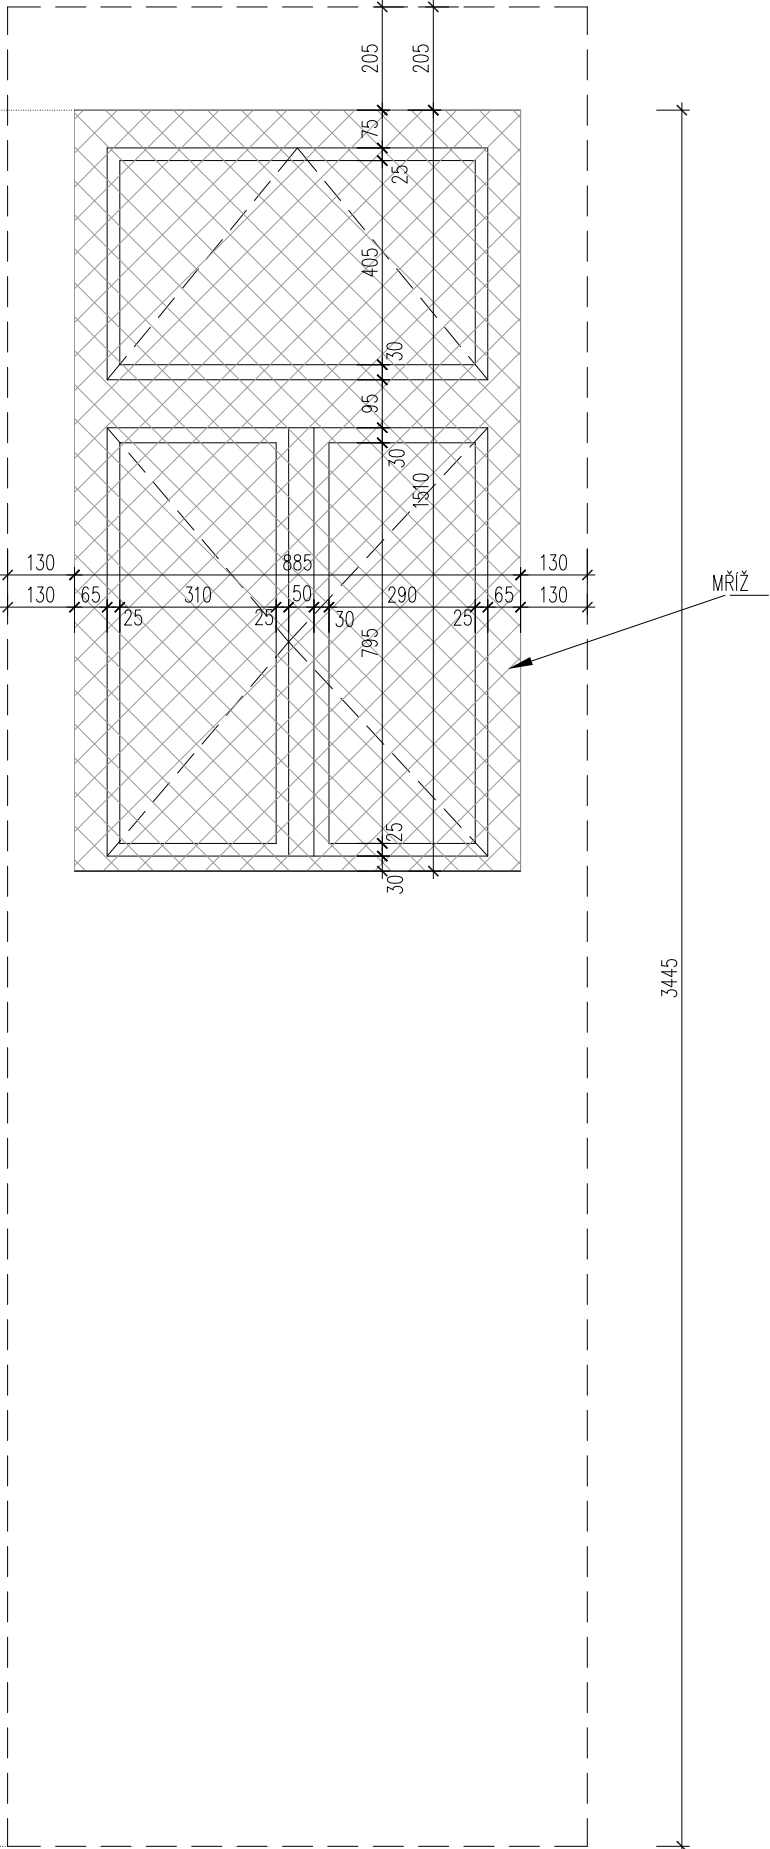


- DŘEVĚNÉ DVOJITÉ OKNO
- STAVEBNÍ ROZMĚR OTVORU 2300 x 2300 mm
- PŘÍPUSTNÝ ZPŮSOB NAKLÁDÁNÍ S OKNY
 - PŘEDNOSTNĚ REPAS DLE PODMÍNEK VIZ. BOD 1 NA STRANĚ 2
 - POUZE S OHLEDEM NA PROKAZATELNĚ ŠPATNÝ TECHNOLOGICKÝ STAV DLE PODMÍNEK STANOVENÝCH V BODĚ 2 NA STRANĚ 2 LZE PROVÉST ČÁSTEČNOU ČI CELKOVOU VÝMĚNU


PŪDORYS OKNA


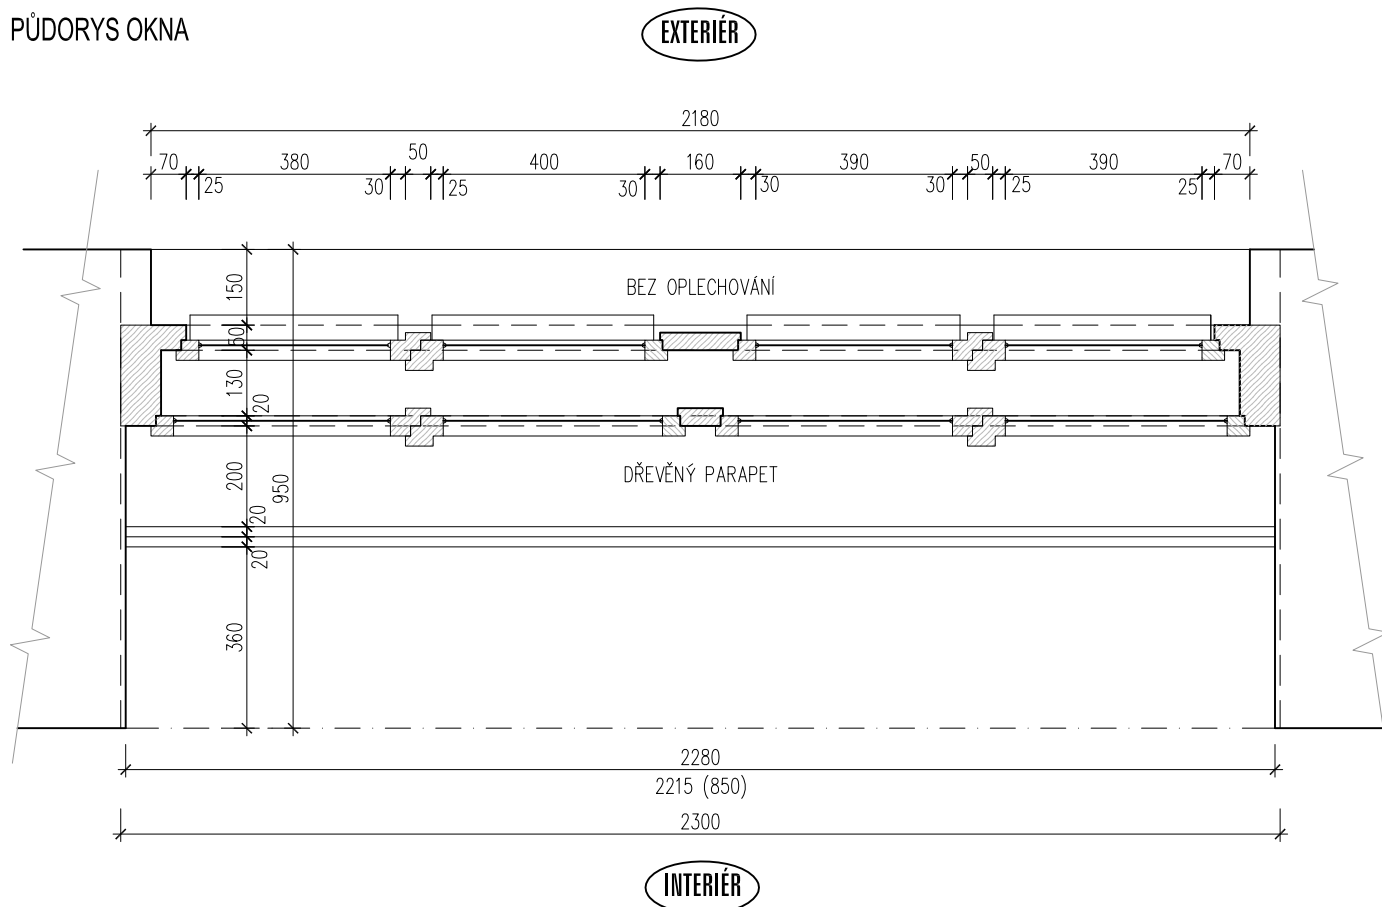


POHLED Z INTERIÉRU
VNITŘNÍ ČÁST OKNA

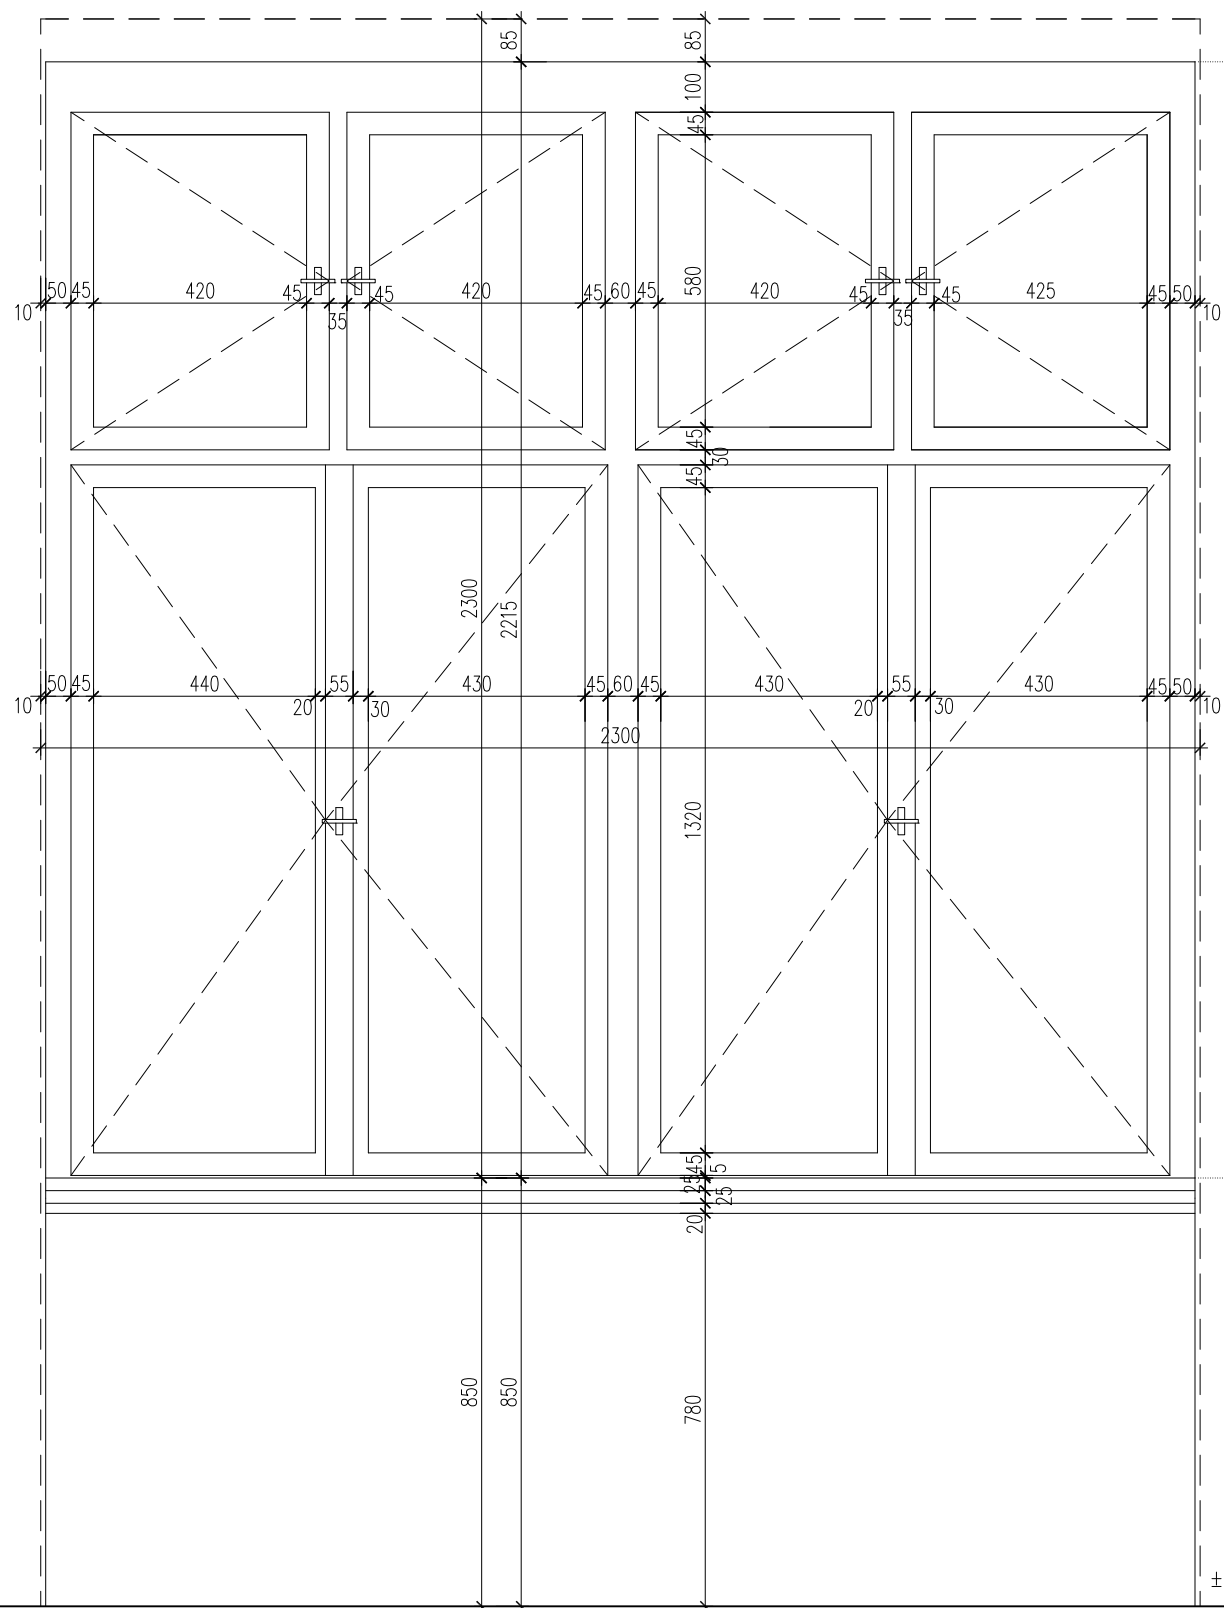


SVISLÝ ŘEZ

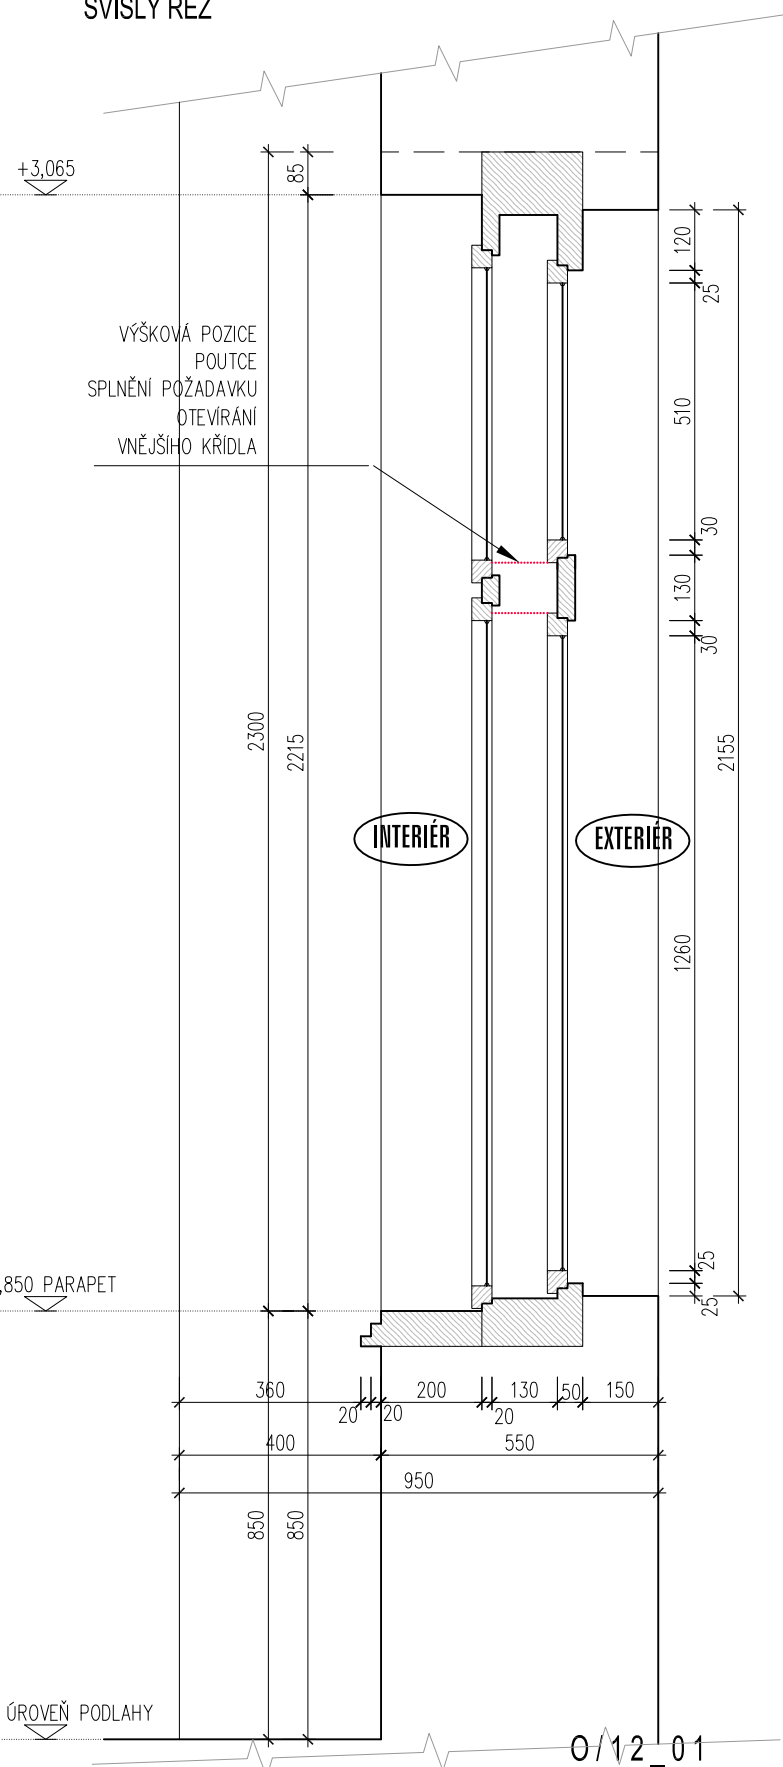

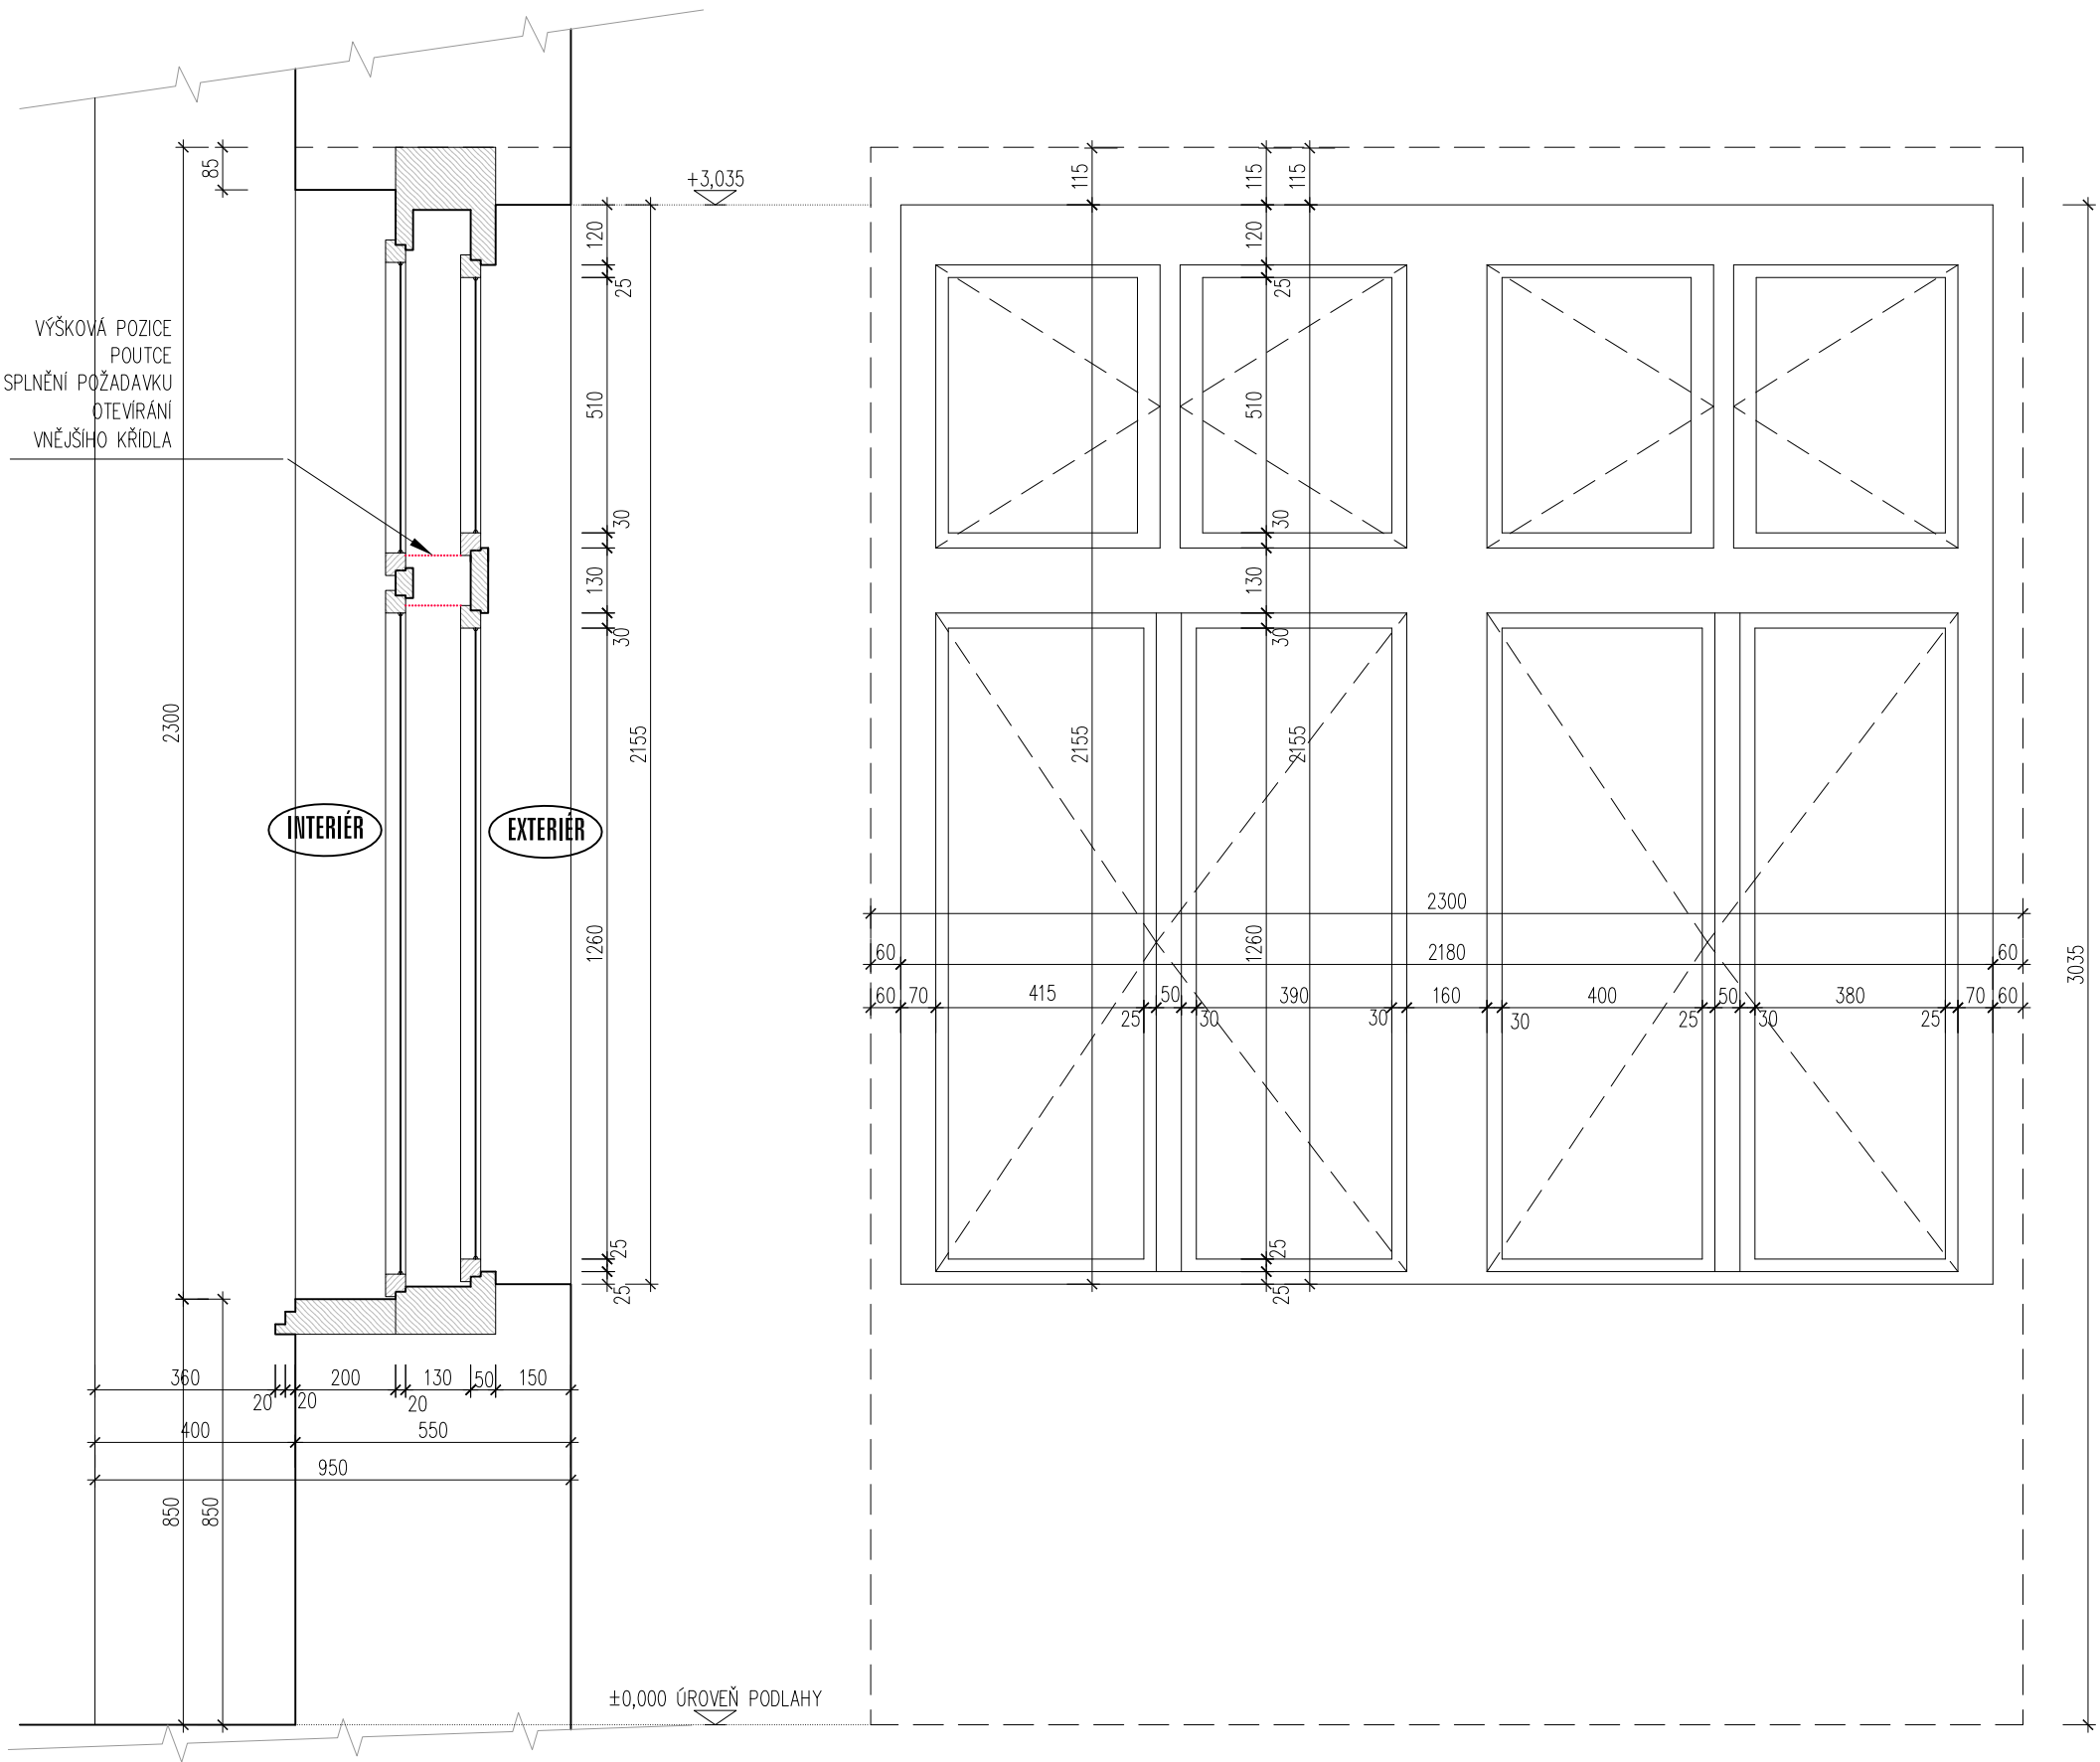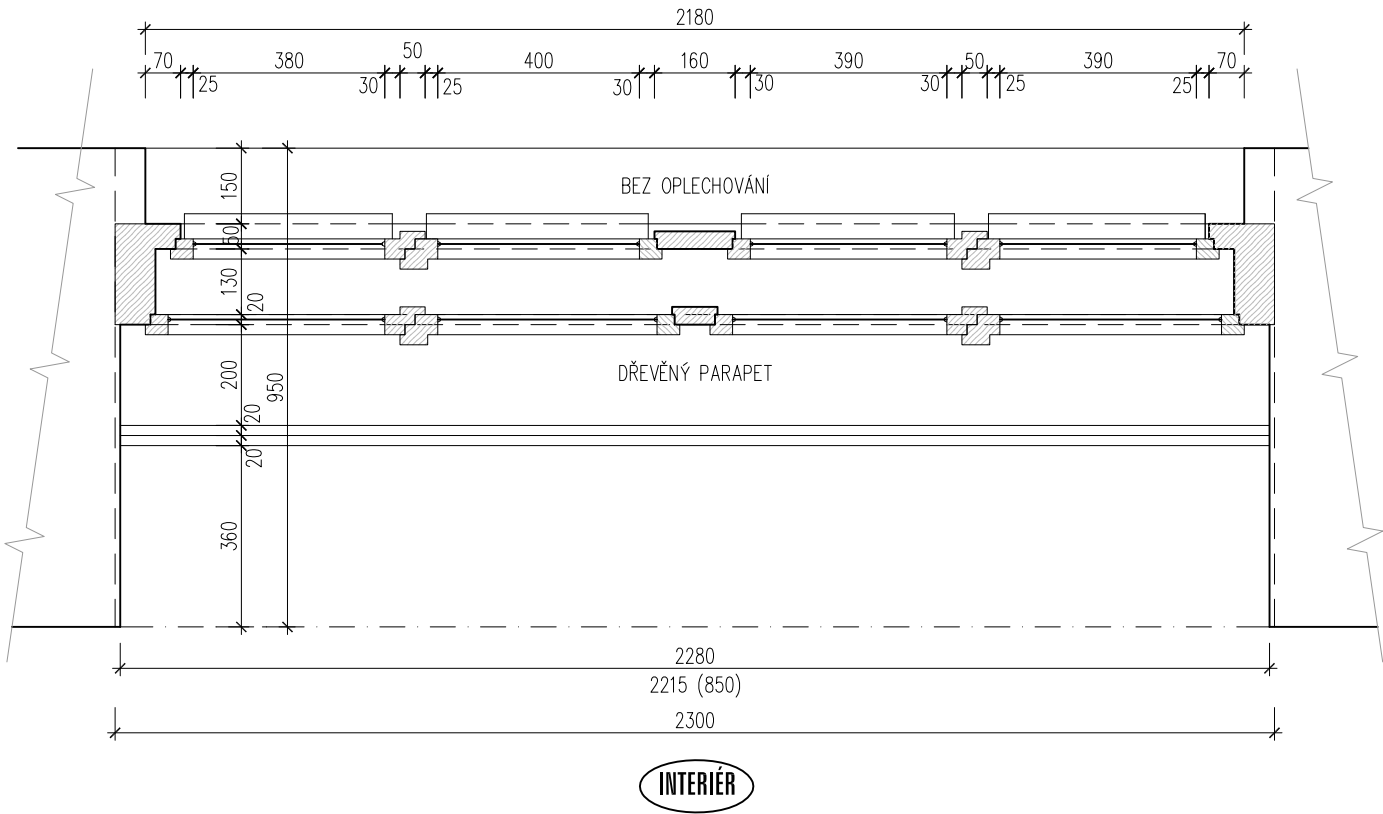


- DŘEVĚNÉ ZDOVOJENÉ OKNO
- STAVEBNÍ ROZMĚR OTVORU 1300 x 2200 mm
- PŘÍPUSTNÝ ZPŮSOB NAKLÁDÁNÍ S OKNY – PŘEDNOSTNĚ VÝMĚNA TZV. DRUHOTNÝCH OKEN DLE PODMÍNEK VIZ. BOD. 3 NA STRANĚ 2

POHLED Z INTERIÉRU

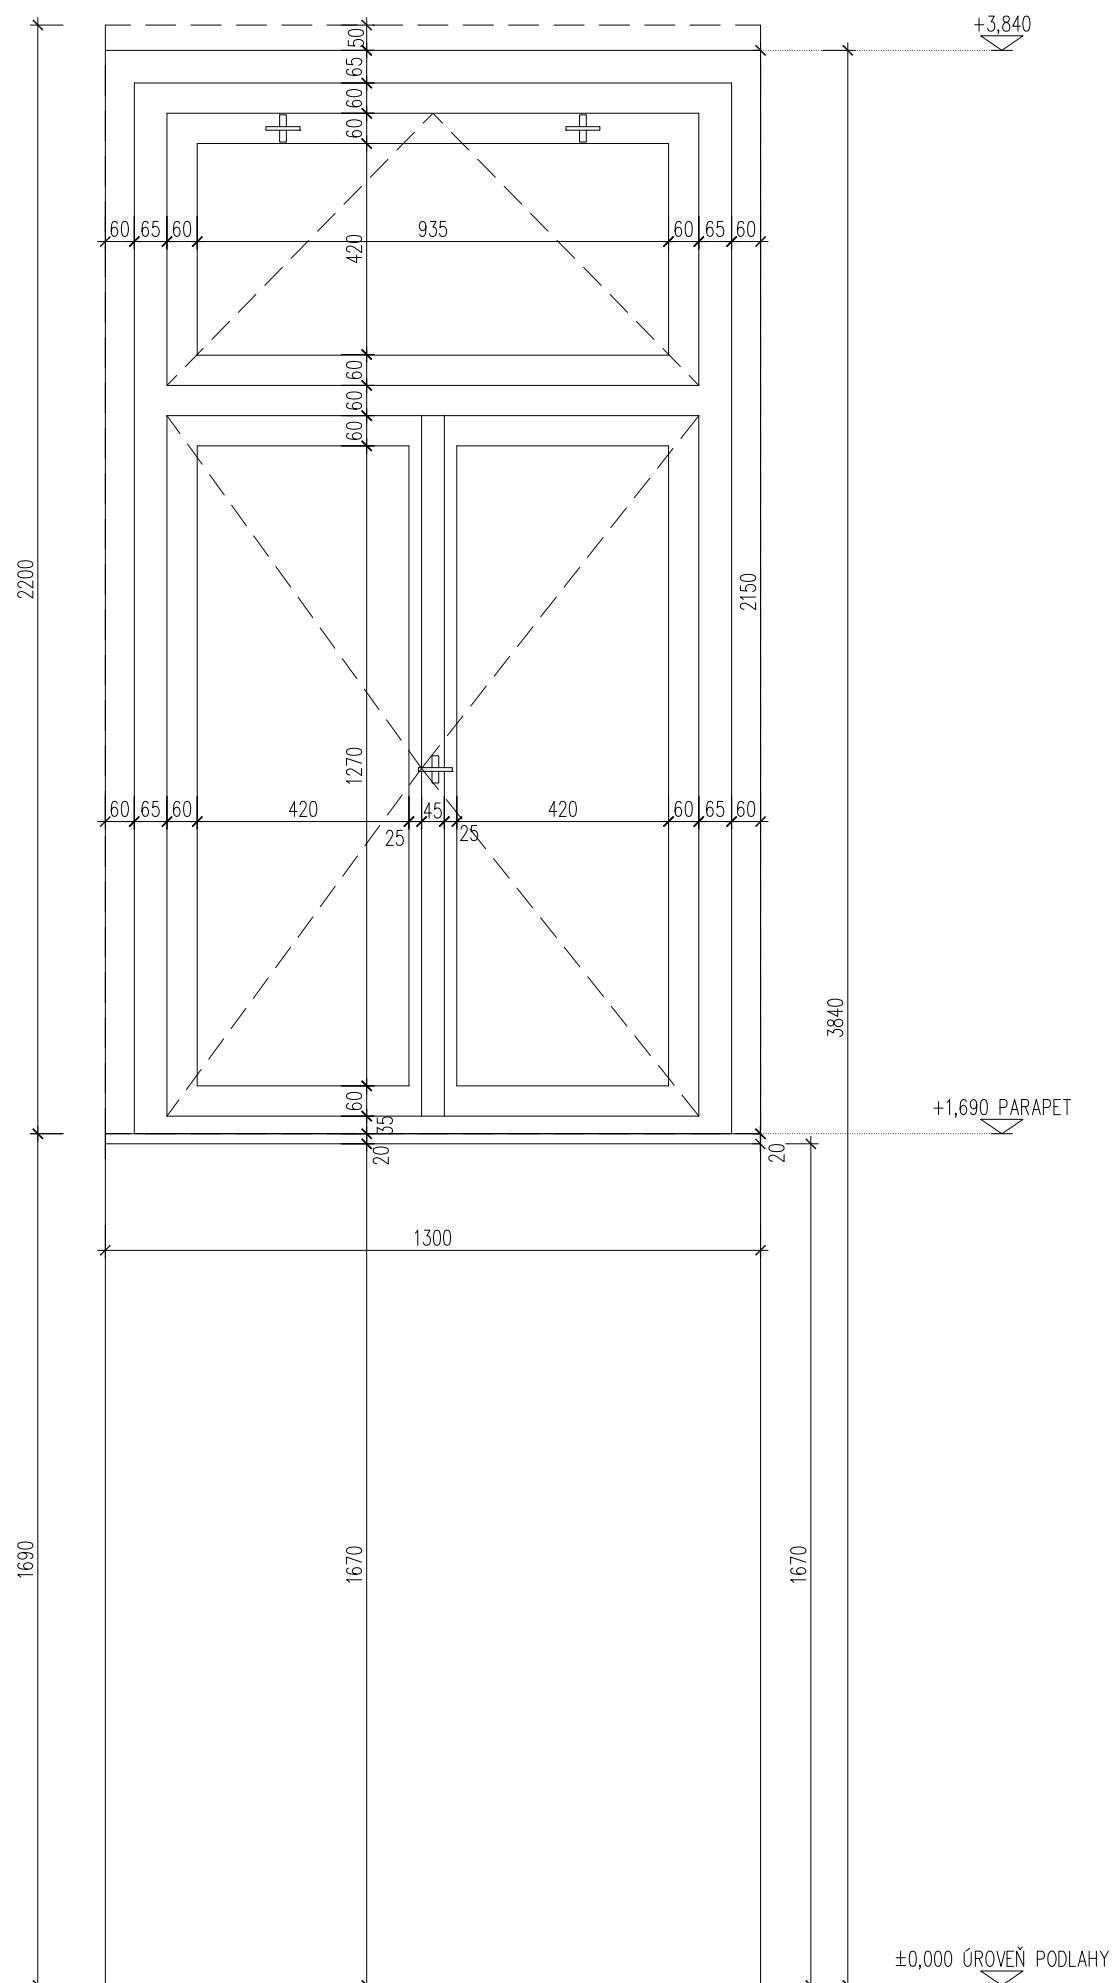


- DŘEVĚNÉ ZDVOJENÉ OKNO
- STAVEBNÍ ROZMĚR OTVORU 900 x 850 mm
- PŘÍPUSTNÝ ZPŮSOB NAKLÁDÁNÍ S OKNY - PŘEDNOSTNĚ VÝMĚNA TZV. DRUHOTNÝCH OKEN DLE PODMÍNEK VIZ. BOD. 3 NA STRANĚ 2

POHLED Z INTERIÉRU

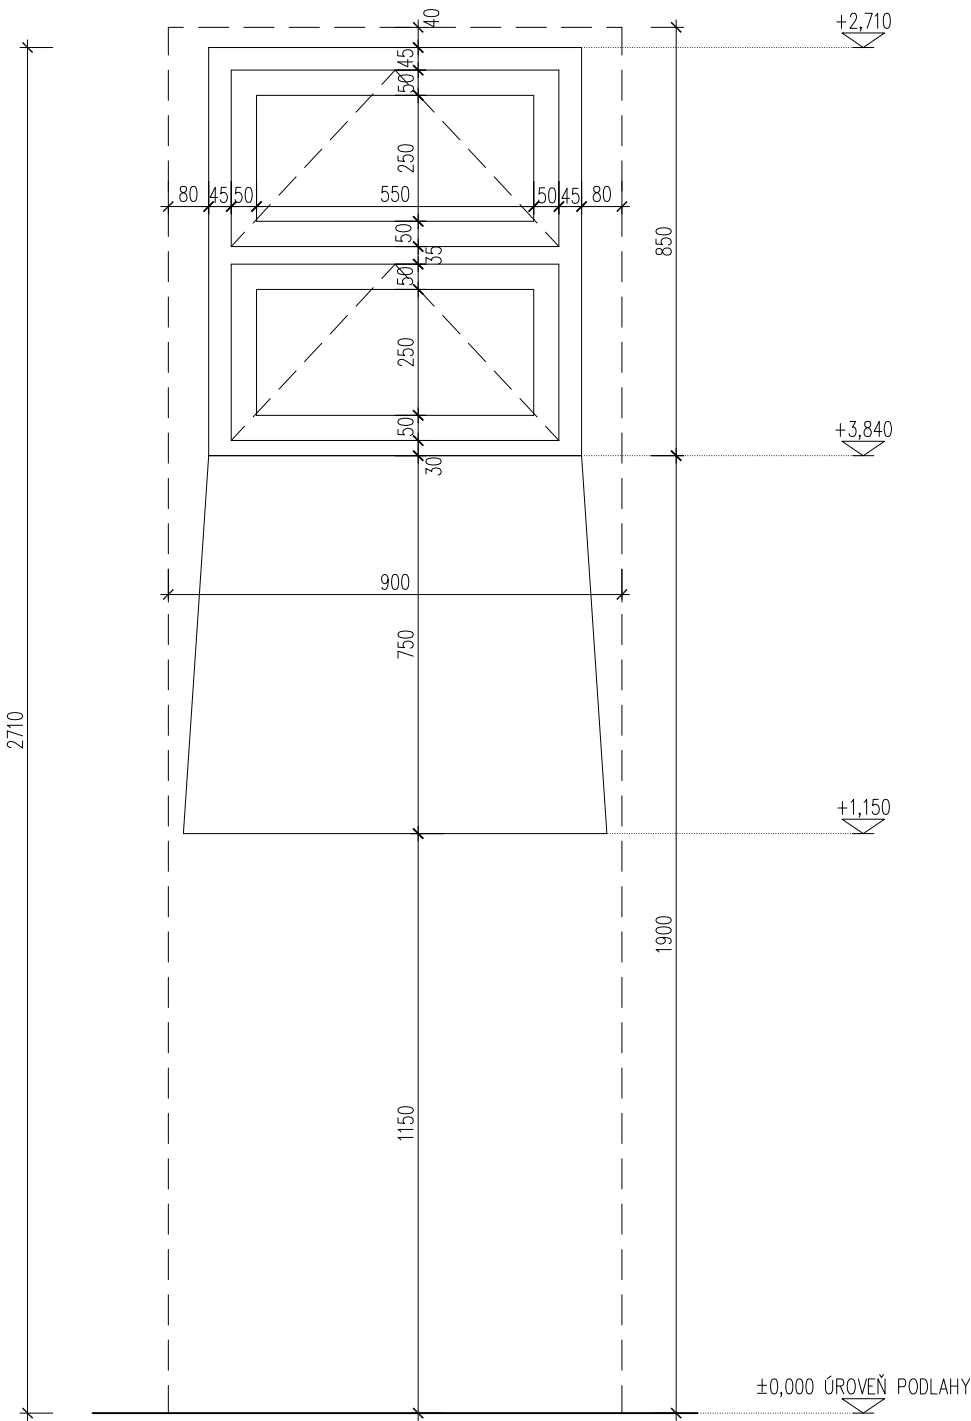


- DŘEVĚNÉ ZDVOJENÉ OKNO (2 ZE 3 NOVÉ KUSY)
- STAVEBNÍ ROZMĚR OTVORU 900 x 500 mm
- PŘÍPUSTNÝ ZPŮSOB NAKLÁDÁNÍ S OKNY – PŘEDNOSTNĚ VÝMĚNA TZV. DRUHOTNÝCH OKEN DLE PODMÍNEK VIZ. BOD. 3 NA STRANĚ 2


POHLED Z INTERIÉRU

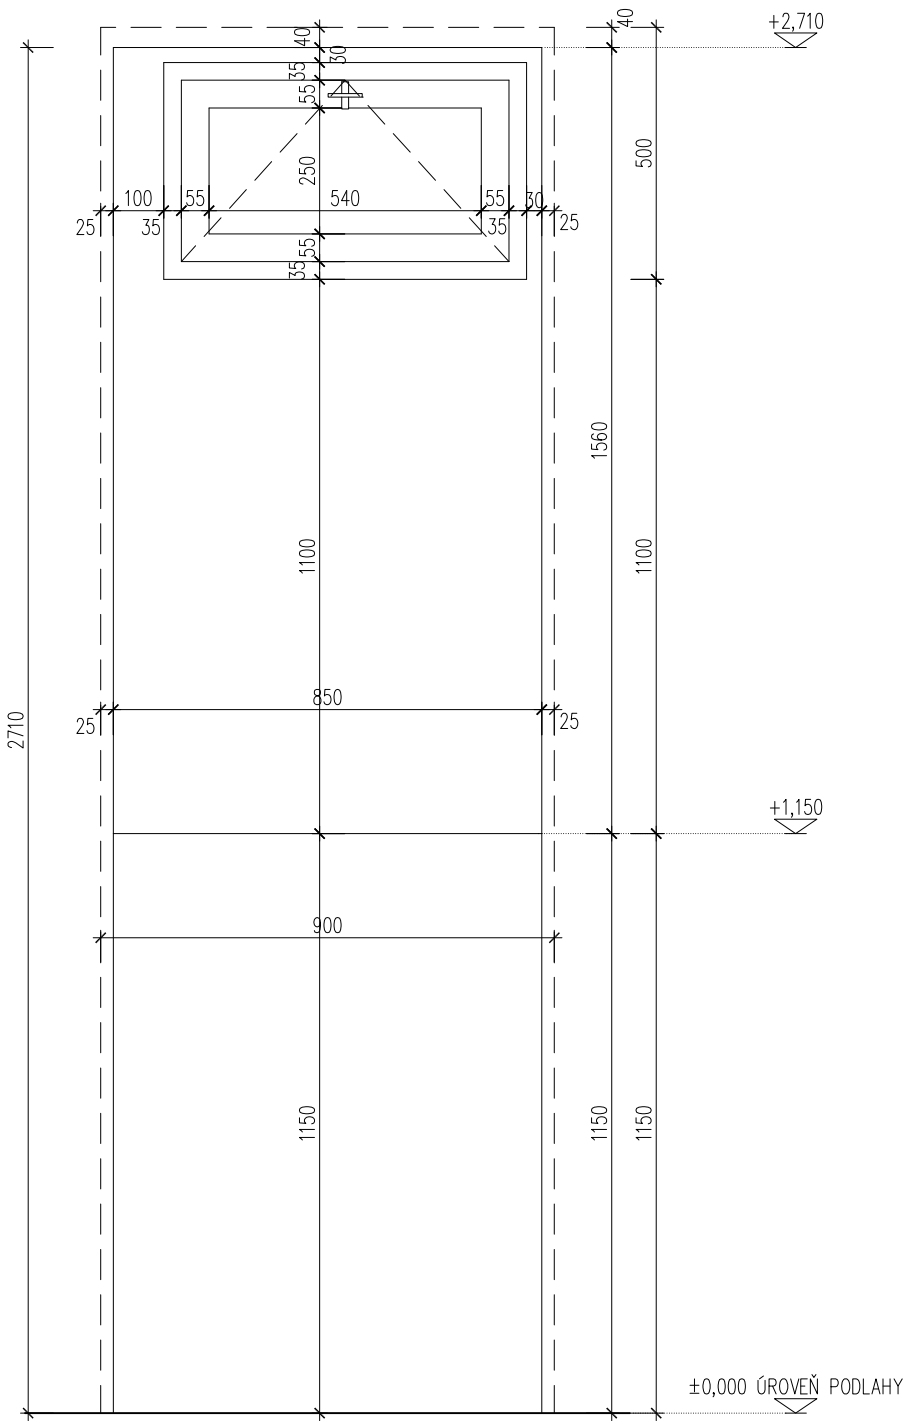

- DŘEVĚNÉ ZDVOJENÉ OKNO
- STAVEBNÍ ROZMĚR OTVORU 850 x 850 mm
- PŘÍPUSTNÝ ZPŮSOB NAKLÁDÁNÍ S OKNY – PŘEDNOSTNĚ VÝMĚNA TZV. DRUHOTNÝCH OKEN DLE PODMÍNEK VIZ. BOD. 3 NA STRANĚ 2

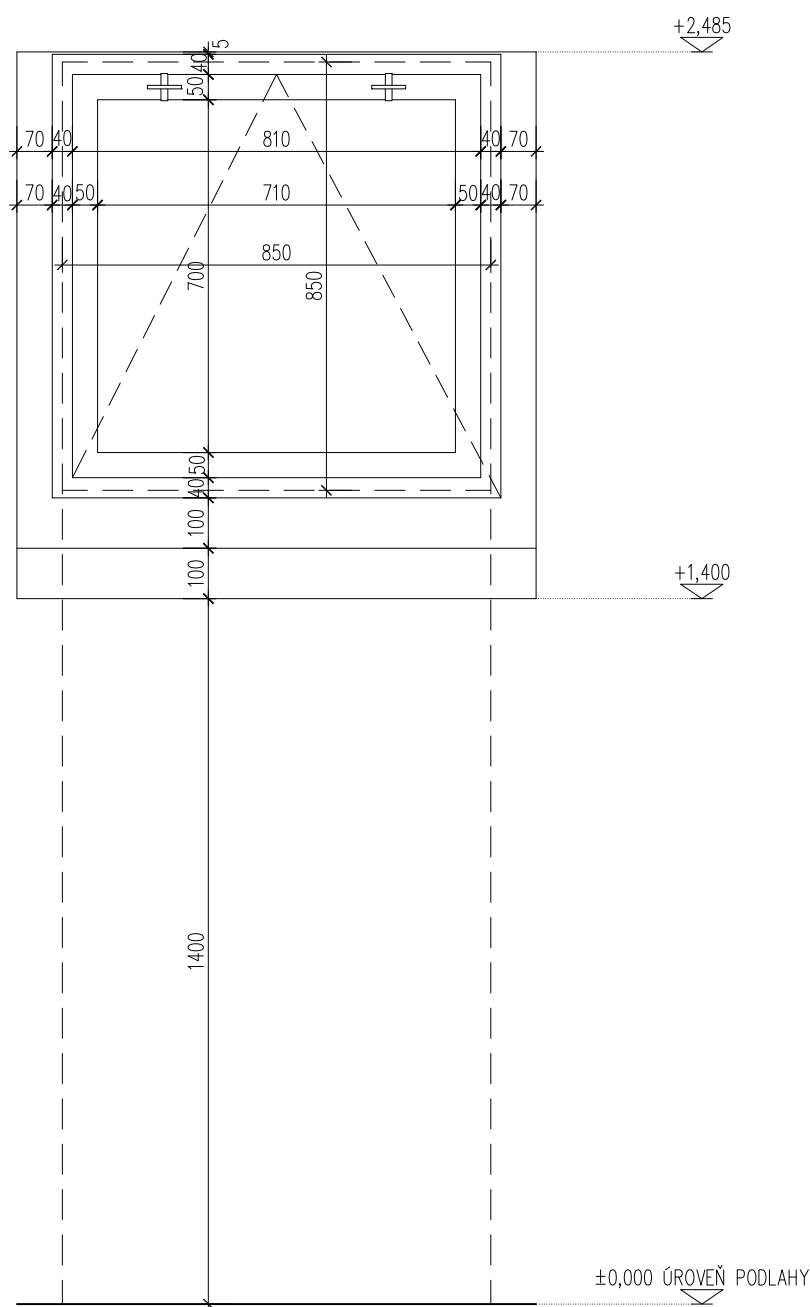


- DŘEVĚNÉ ZDVOJENÉ OKNO
- STAVEBNÍ ROZMĚR OTVORU 1000 x 850 mm
- PŘÍPUSTNÝ ZPŮSOB NAKLÁDÁNÍ S OKNY - PŘEDNOSTNĚ VÝMĚNA TZV. DRUHOTNÝCH OKEN DLE PODMÍNEK VIZ. BOD. 3 NA STRANĚ 2

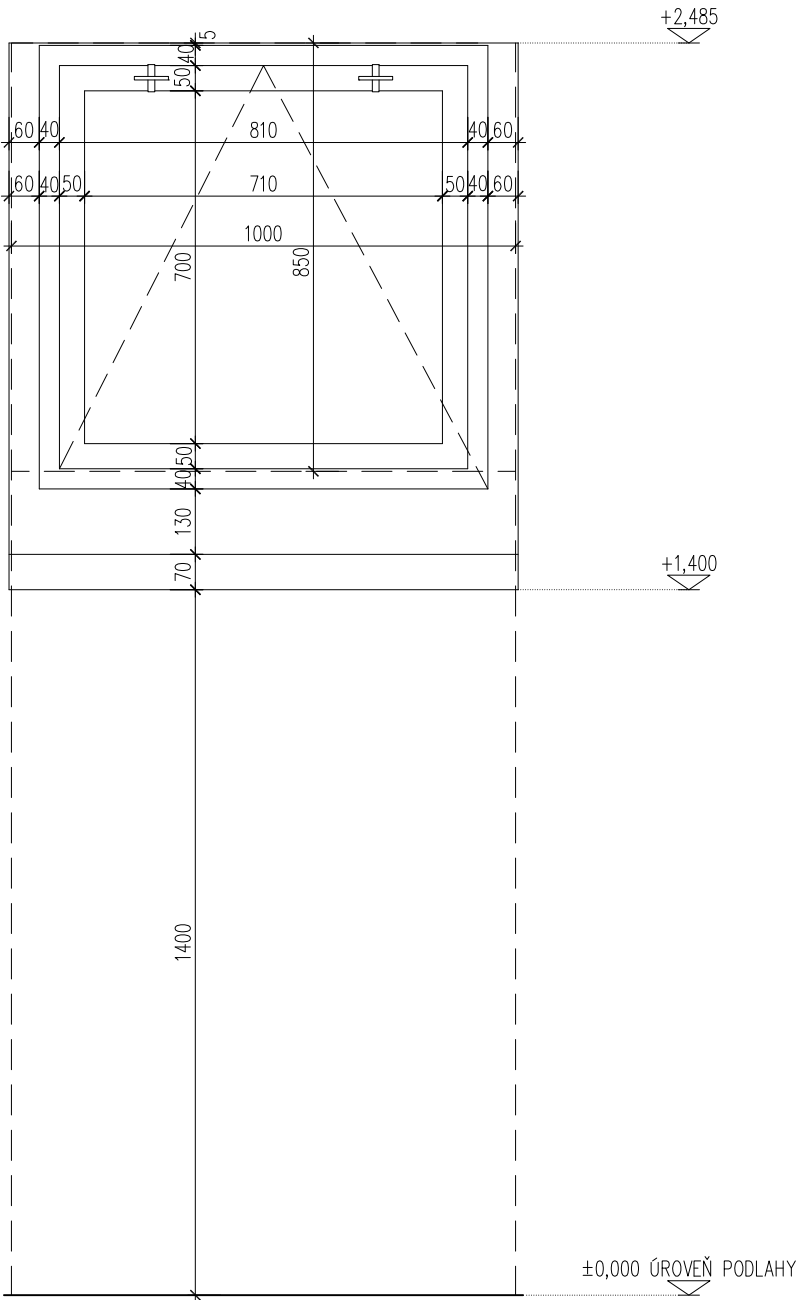


- DŘEVĚNÉ ZDVOJENÉ OKNO
- STAVEBNÍ ROZMĚR OTVORU 850 x 600 mm
- PŘÍPUSTNÝ ZPŮSOB NAKLÁDÁNÍ S OKNY – PŘEDNOSTNĚ VÝMĚNA TZV. DRUHOTNÝCH OKEN DLE PODMÍNEK VIZ. BOD. 3 NA STRANĚ 2

POHLED Z INTERIÉRU

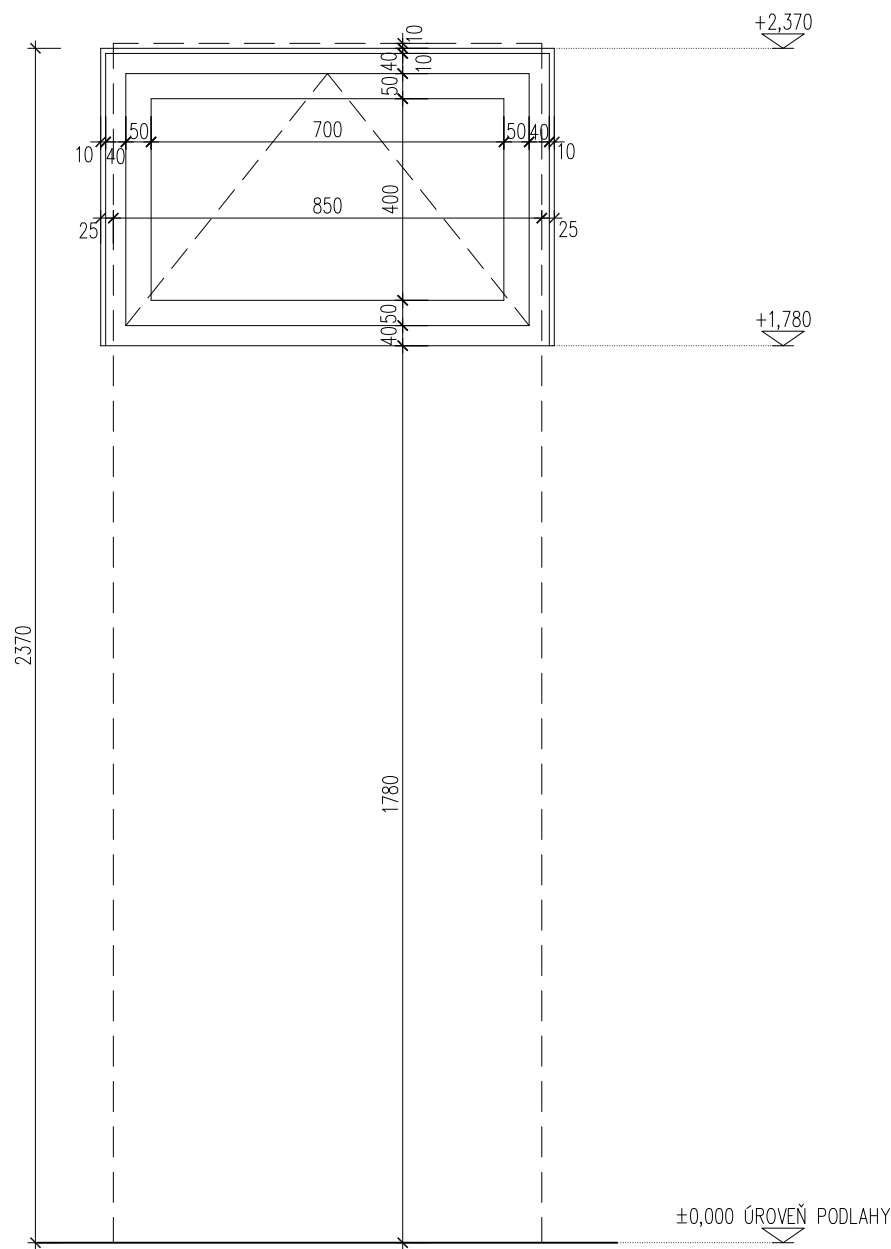


- OCELOVÉ DVEŘE DVOUKŘÍDLOVÉ S PROSKLENÍM A NADSVĚTLÍKEM
- STAVEBNÍ ROZMĚR OTVORU 1800 x 3200 mm
- PŘÍPUSTNÝ ZPŮSOB NAKLÁDÁNÍ S DVEŘMI – PŘEDNOSTNĚ VÝMĚNA TZV. DRUHOTNÝCH OKEN DLE PODMÍNEK VIZ. BOD. 3 NA STRANĚ 2

POHLED Z INTERIÉRU

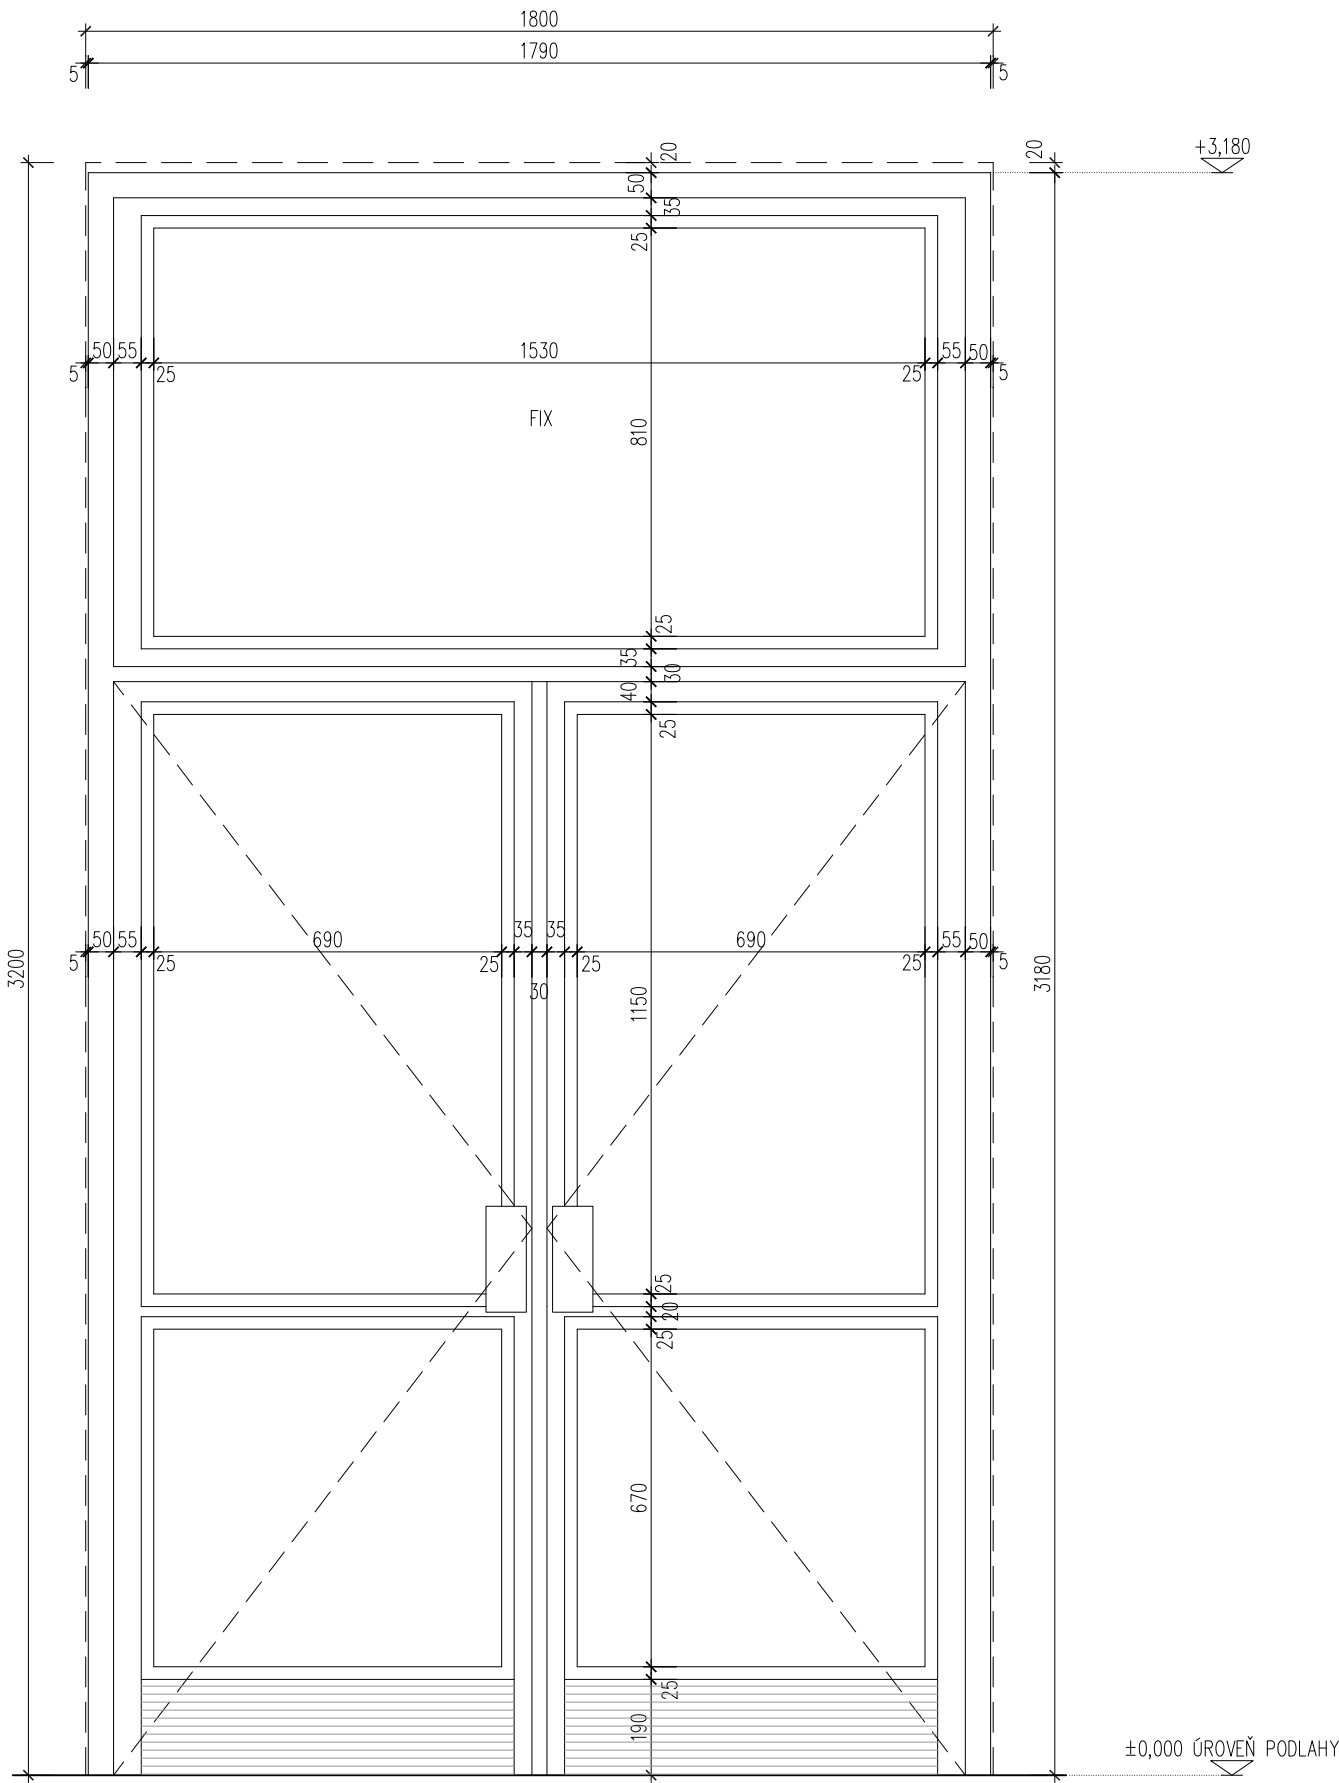


- DŘEVĚNÉ DVEŘE, JEDNOKŘÍDLOVÉ S PROSKLENÍM (V SOUČASTNÉM STAVU CHYBÍ), PRAVÉ
- ROZMĚR DVEŘÍ VČETNĚ ZÁRUBNĚ 900 x 1850 mm
- PŘÍPUSTNÝ ZPŮSOB NAKLÁDÁNÍ S DVEŘMI – PŘEDNOSTNĚ VÝMĚNA TZV. DRUHOTNÝCH OKEN DLE PODMÍNEK VIZ. BOD. 3 NA STRANĚ 2

POHLED Z INTERIÉRU

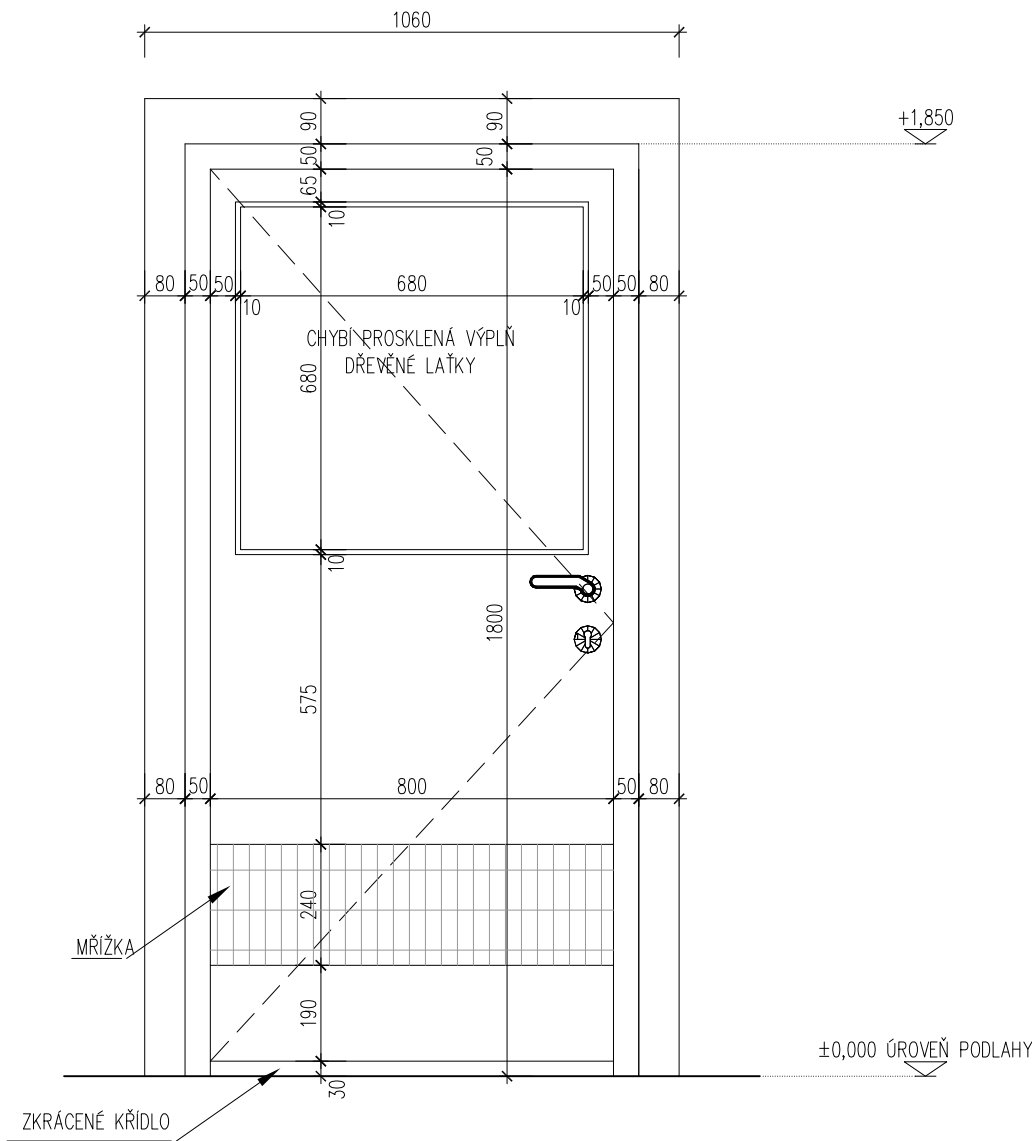


- DŘEVĚNÉ DVEŘE, JEDNOKŘÍDLOVÉ S PROSKLENÍM, LEVÉ
- ROZMĚR DVEŘÍ VČETNĚ ZÁRUBNĚ 1000 x 2070 mm
- PŘÍPUSTNÝ ZPŮSOB NAKLÁDÁNÍ S DVEŘMI – PŘEDNOSTNĚ VÝMĚNA TZV. DRUHOTNÝCH OKEN DLE PODMÍNEK VIZ. BOD. 3 NA STRANĚ 2

POHLED Z INTERIÉRU

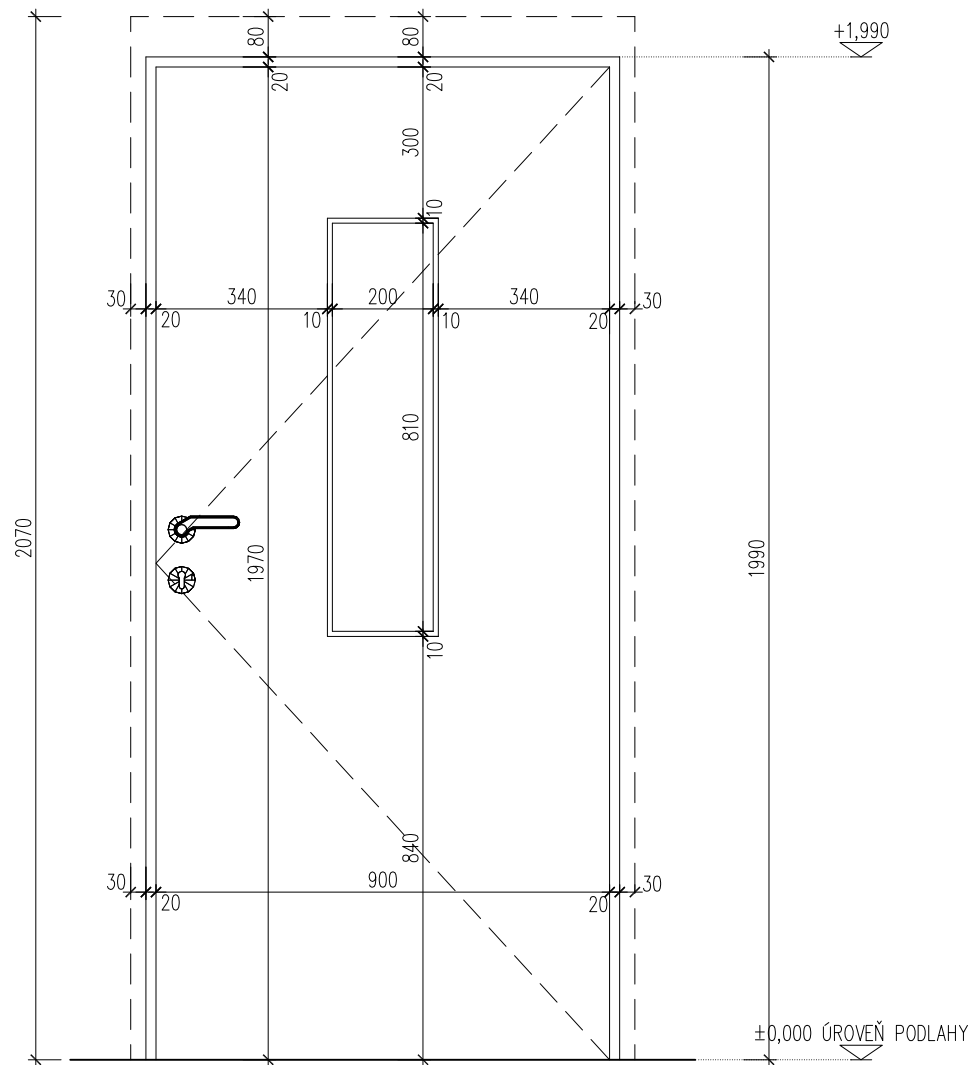


- DŘEVĚNÉ DVEŘE, JEDNOKŘÍDLOVÉ S PROSKLENÍM, LEVÉ
- ROZMĚR DVEŘÍ VČETNĚ ZÁRUBNĚ 1000 x 1990 mm
- PŘÍPUSTNÝ ZPŮSOB NAKLÁDÁNÍ S DVEŘMI – PŘEDNOSTNĚ VÝMĚNA TZV. DRUHOTNÝCH OKEN DLE PODMÍNEK VIZ. BOD. 3 NA STRANĚ 2

POHLED Z INTERIÉRU

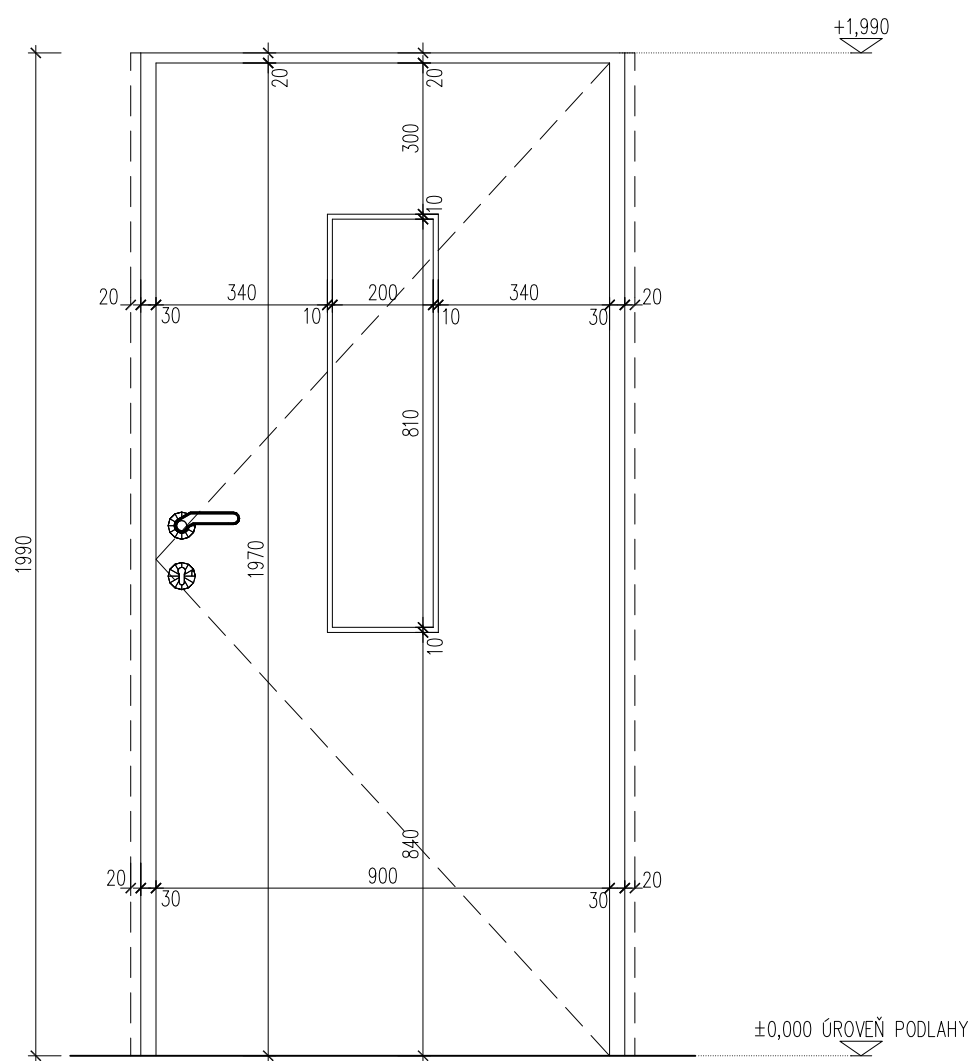


- DŘEVĚNÉ DVEŘE, JEDNOKŘÍDLOVÉ, VSTUP POD HLAVNÍ SCHODIŠTĚ OBJEKTU, PRAVÉ
- ROZMĚR DVEŘÍ VČETNĚ ZÁRUBNĚ 1000 x 2020 mm
- PŘÍPUSTNÝ ZPŮSOB NAKLÁDÁNÍ S DVEŘMI – PŘEDNOSTNĚ VÝMĚNA TZV. DRUHOTNÝCH OKEN DLE PODMÍNEK VIZ. BOD. 3 NA STRANĚ 2

POHLED Z INTERIÉRU

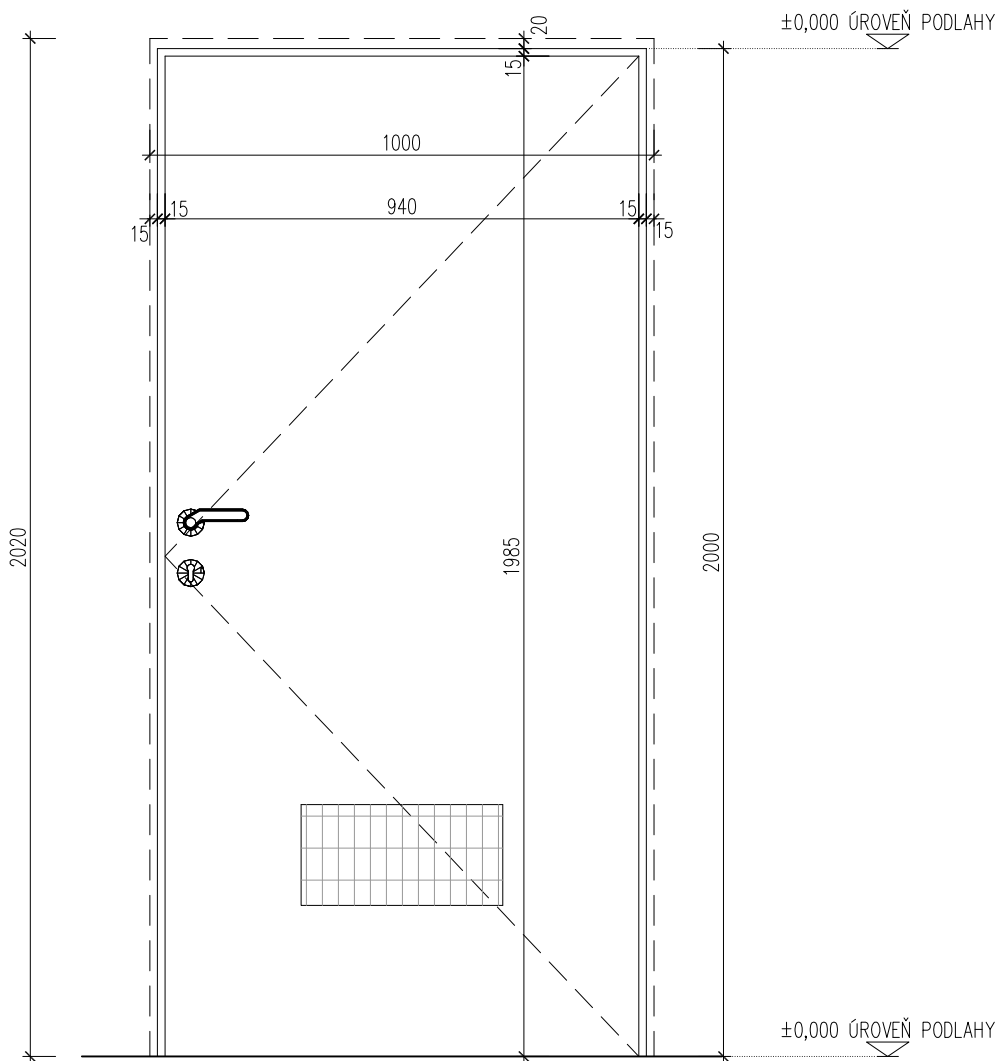


- ROLETOVÁ GARÁŽOVÁ VRATA
- ROZMĚR DVEŘÍ 2300 x 2000 mm
- PŘÍPUSTNÝ ZPŮSOB NAKLÁDÁNÍ S DVEŘMI – PŘEDNOSTNĚ VÝMĚNA TZV. DRUHOTNÝCH OKEN DLE PODMÍNEK VIZ. BOD. 3 NA STRANĚ 2

POHLED Z INTERIÉRU

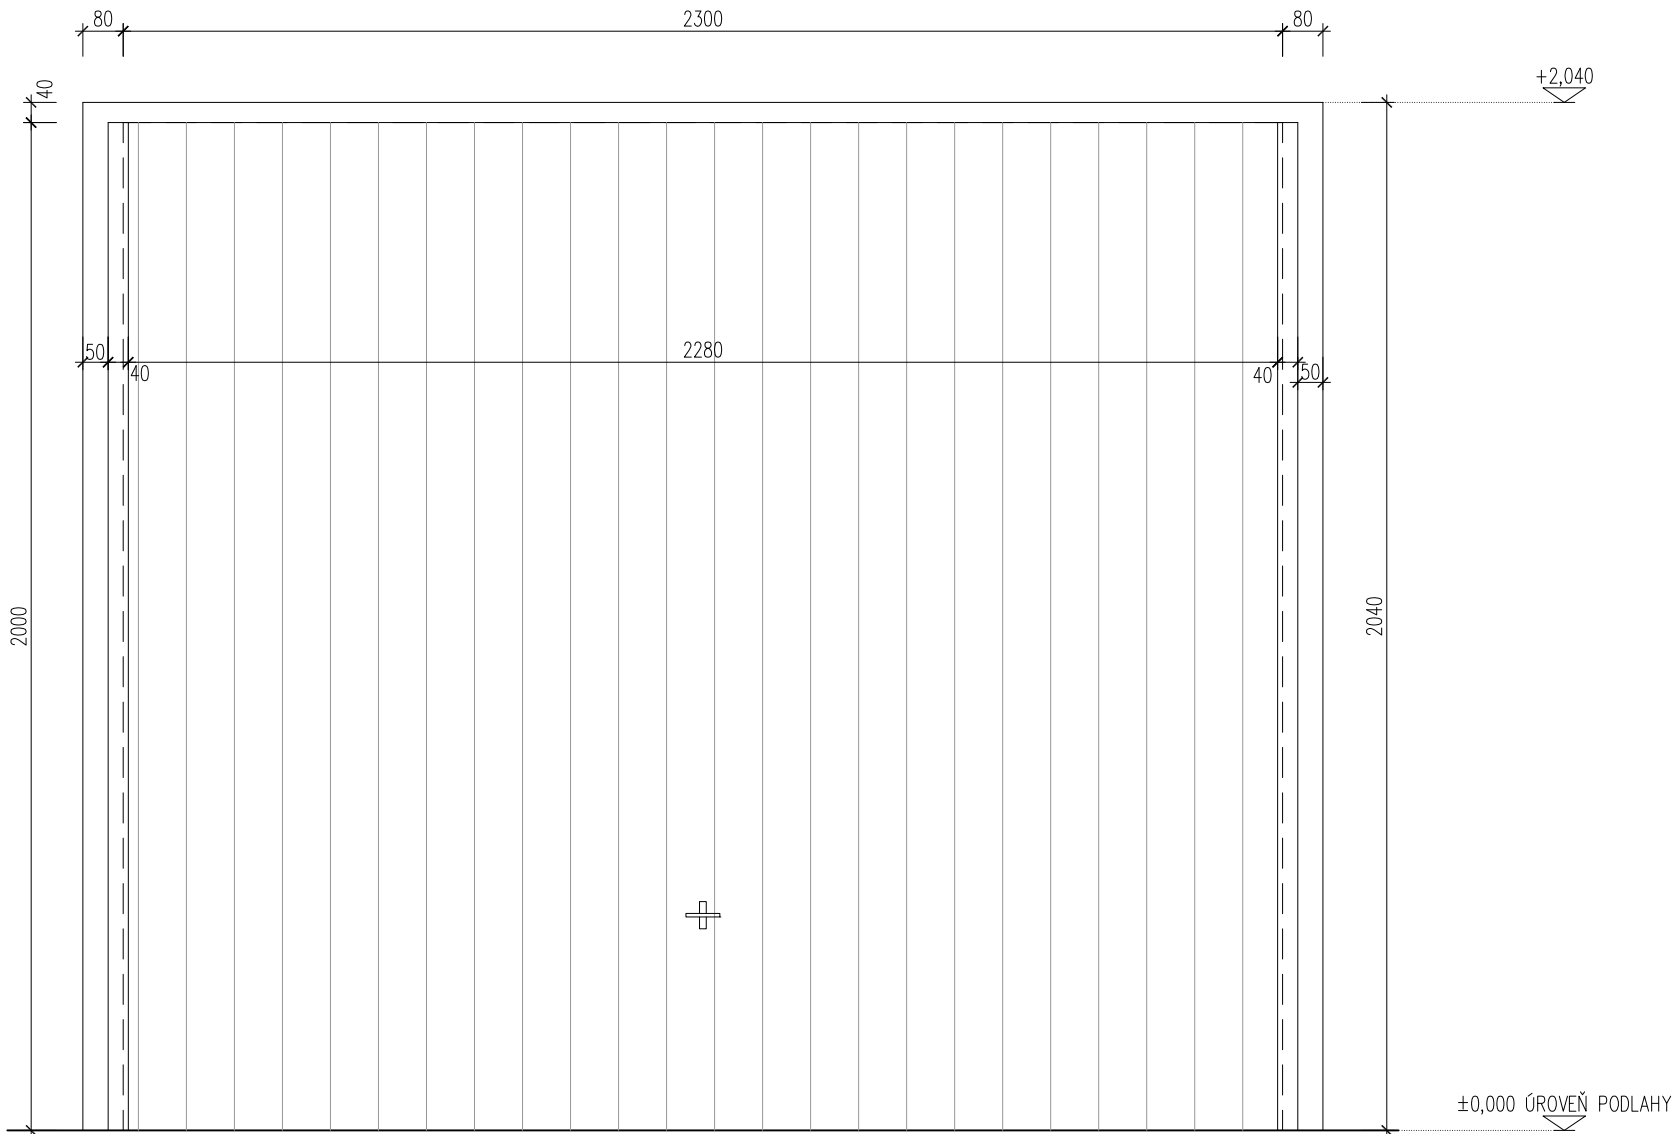


- SESTAVA OCELOVÝCH RÁMŮ A ZASKLENÍ TVOŘÍCÍ VSTUP ZE DVORA DO BUDOVY – DO SESTAVY ZAČLENĚNÝ
DVĚ DVEŘNÍ KŘÍDLA 800/1970 mm
- ROZMĚR SESTAVY 4330 x 3150 mm
- PŘÍPUSTNÝ ZPŮSOB NAKLÁDÁNÍ S OKNY – PŘEDNOSTNĚ VÝMĚNA TZV. DRUHOTNÝCH OKEN DLE PODMÍNEK
VIZ. BOD. 3 NA STRANĚ 2


POHLED Z INTERIÉRU

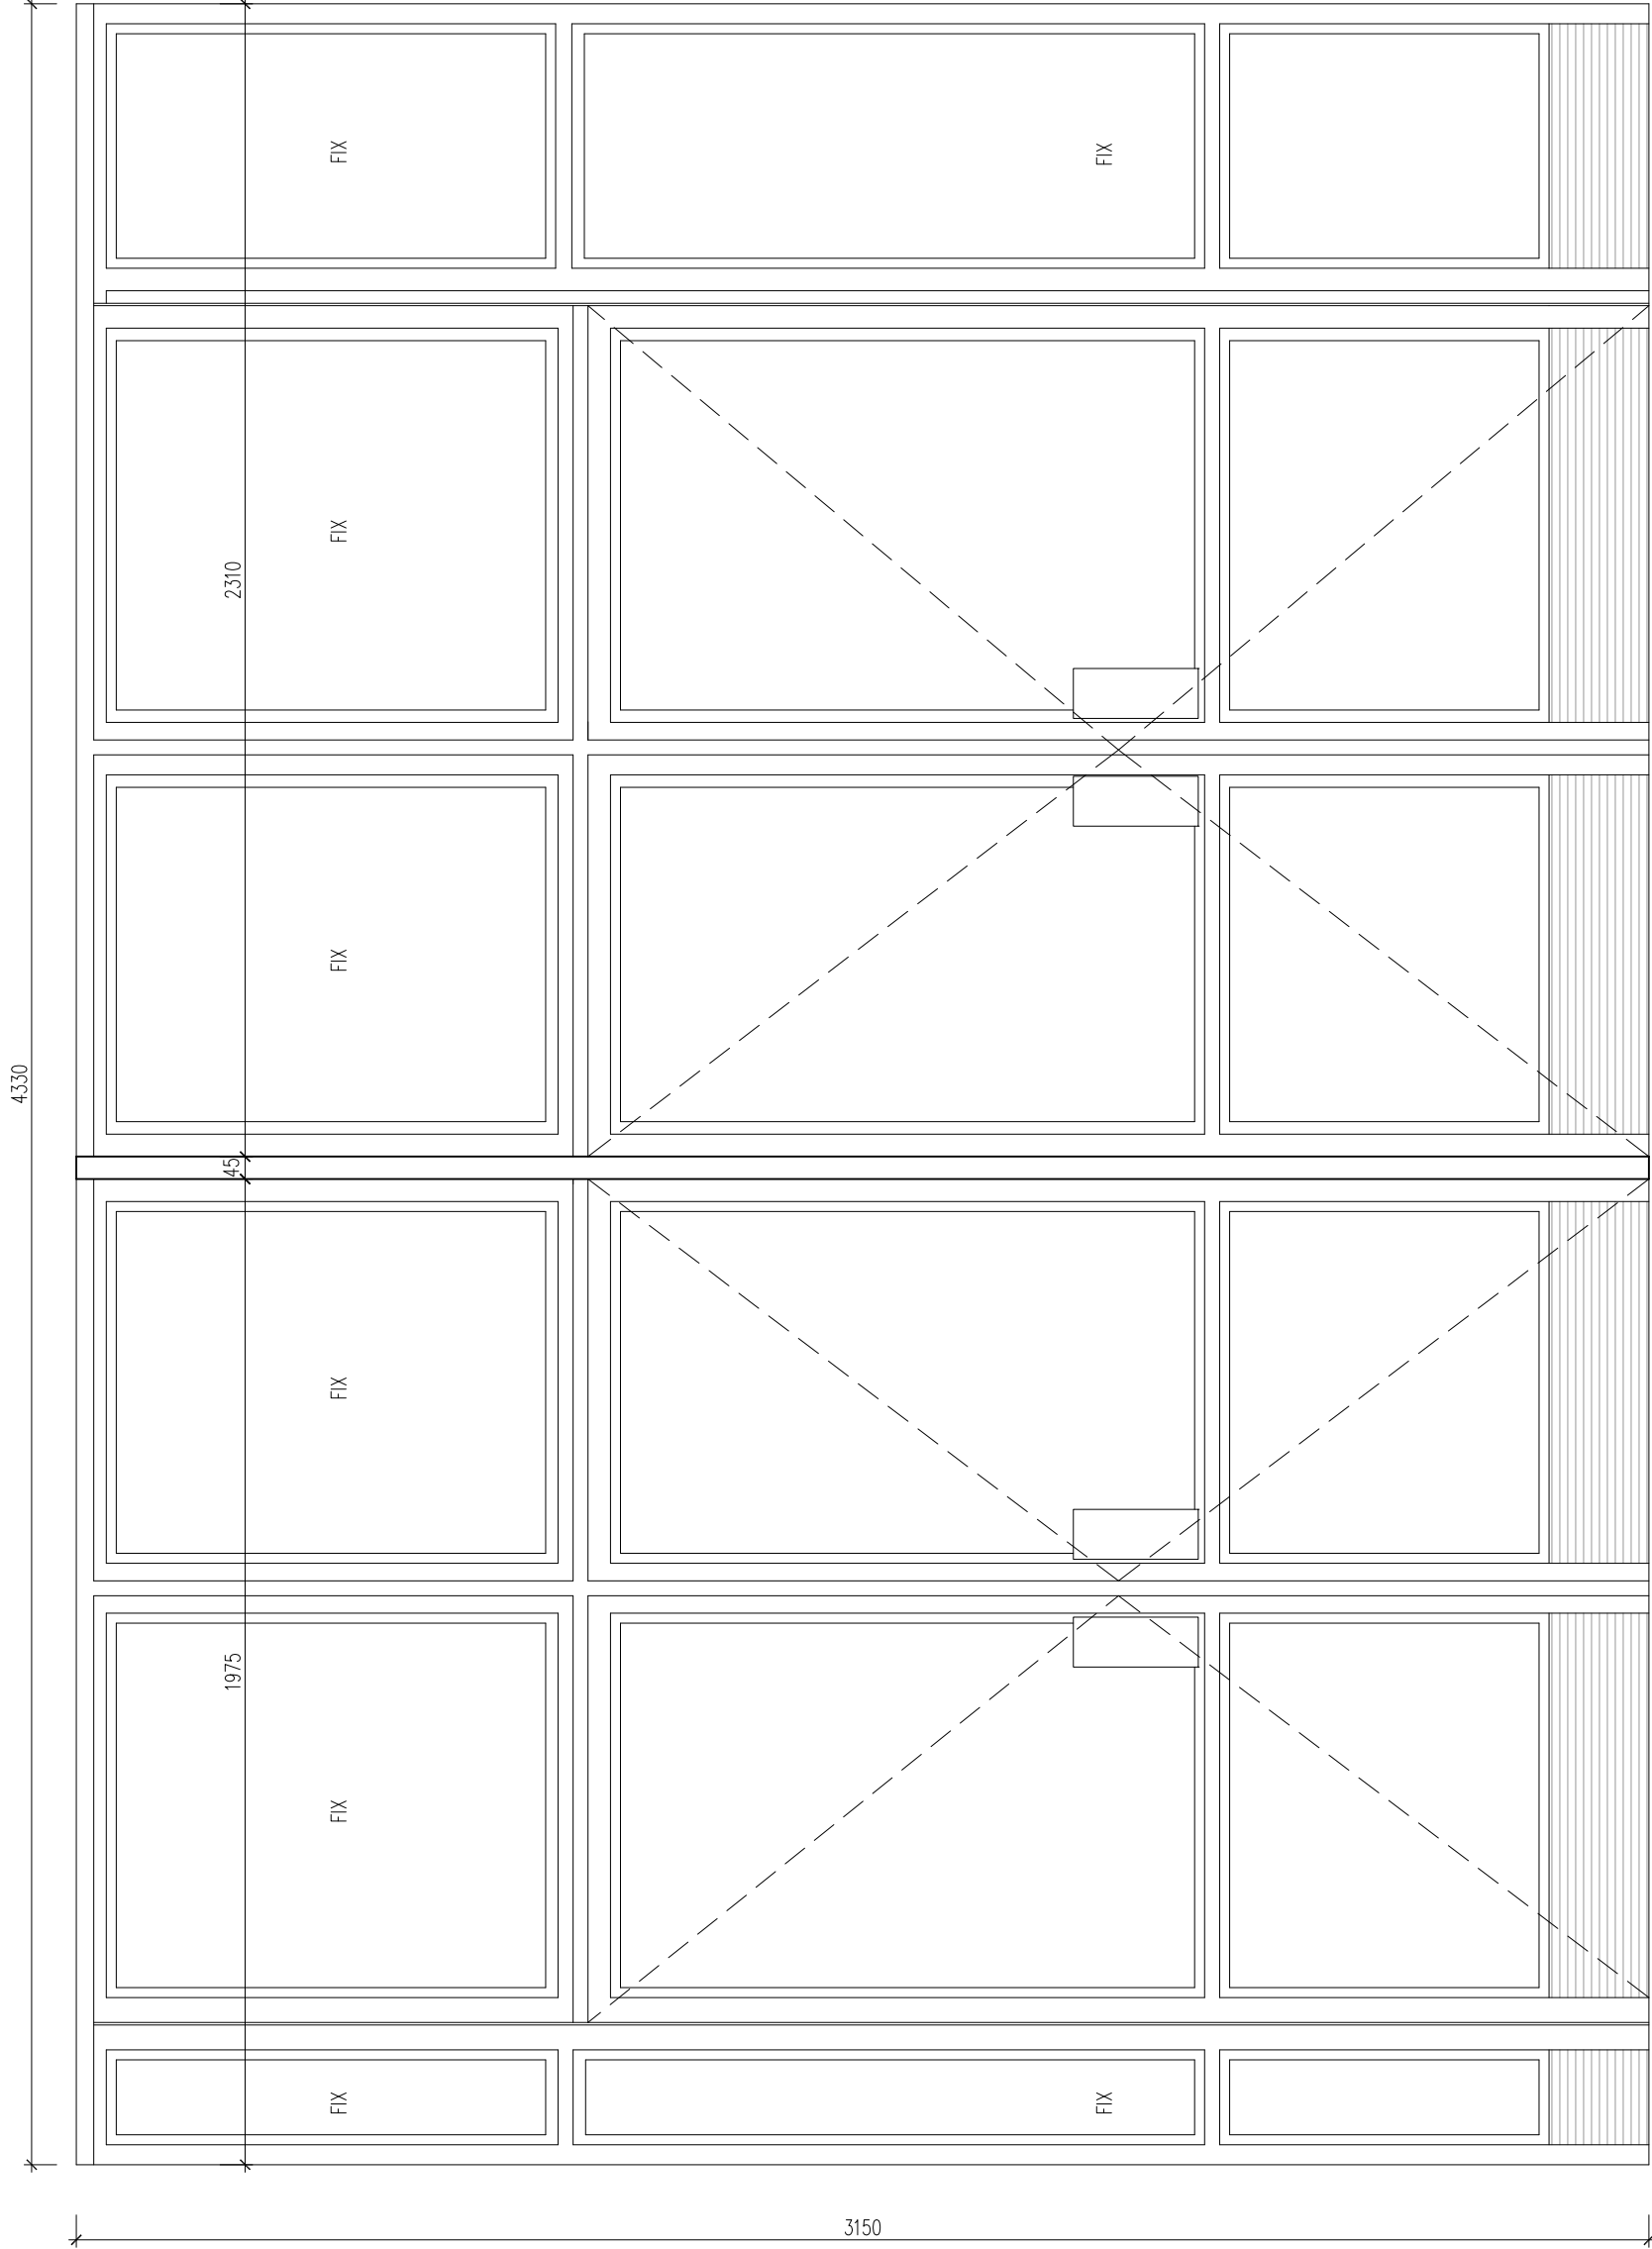

- DŘEVĚNÉ DVOJITÉ OKNO
- STAVEBNÍ ROZMĚR OTVORU 1500 x 2300 mm
- PŘÍPUSTNÝ ZPŮSOB NAKLÁDÁNÍ S OKNY
 - PŘEDNOSTNĚ REPAS DLE PODMÍNEK VIZ. BOD 1 NA STRANĚ 2
 - POUZE S OHLEDEM NA PROKAZATELNĚ ŠPATNÝ TECHNOLOGICKÝ STAV DLE PODMÍNEK STANOVENÝCH V BODĚ 2 NA STRANĚ 2 LZE PROVÉST ČÁSTEČNOU ČI CELKOVOU VÝMĚNU

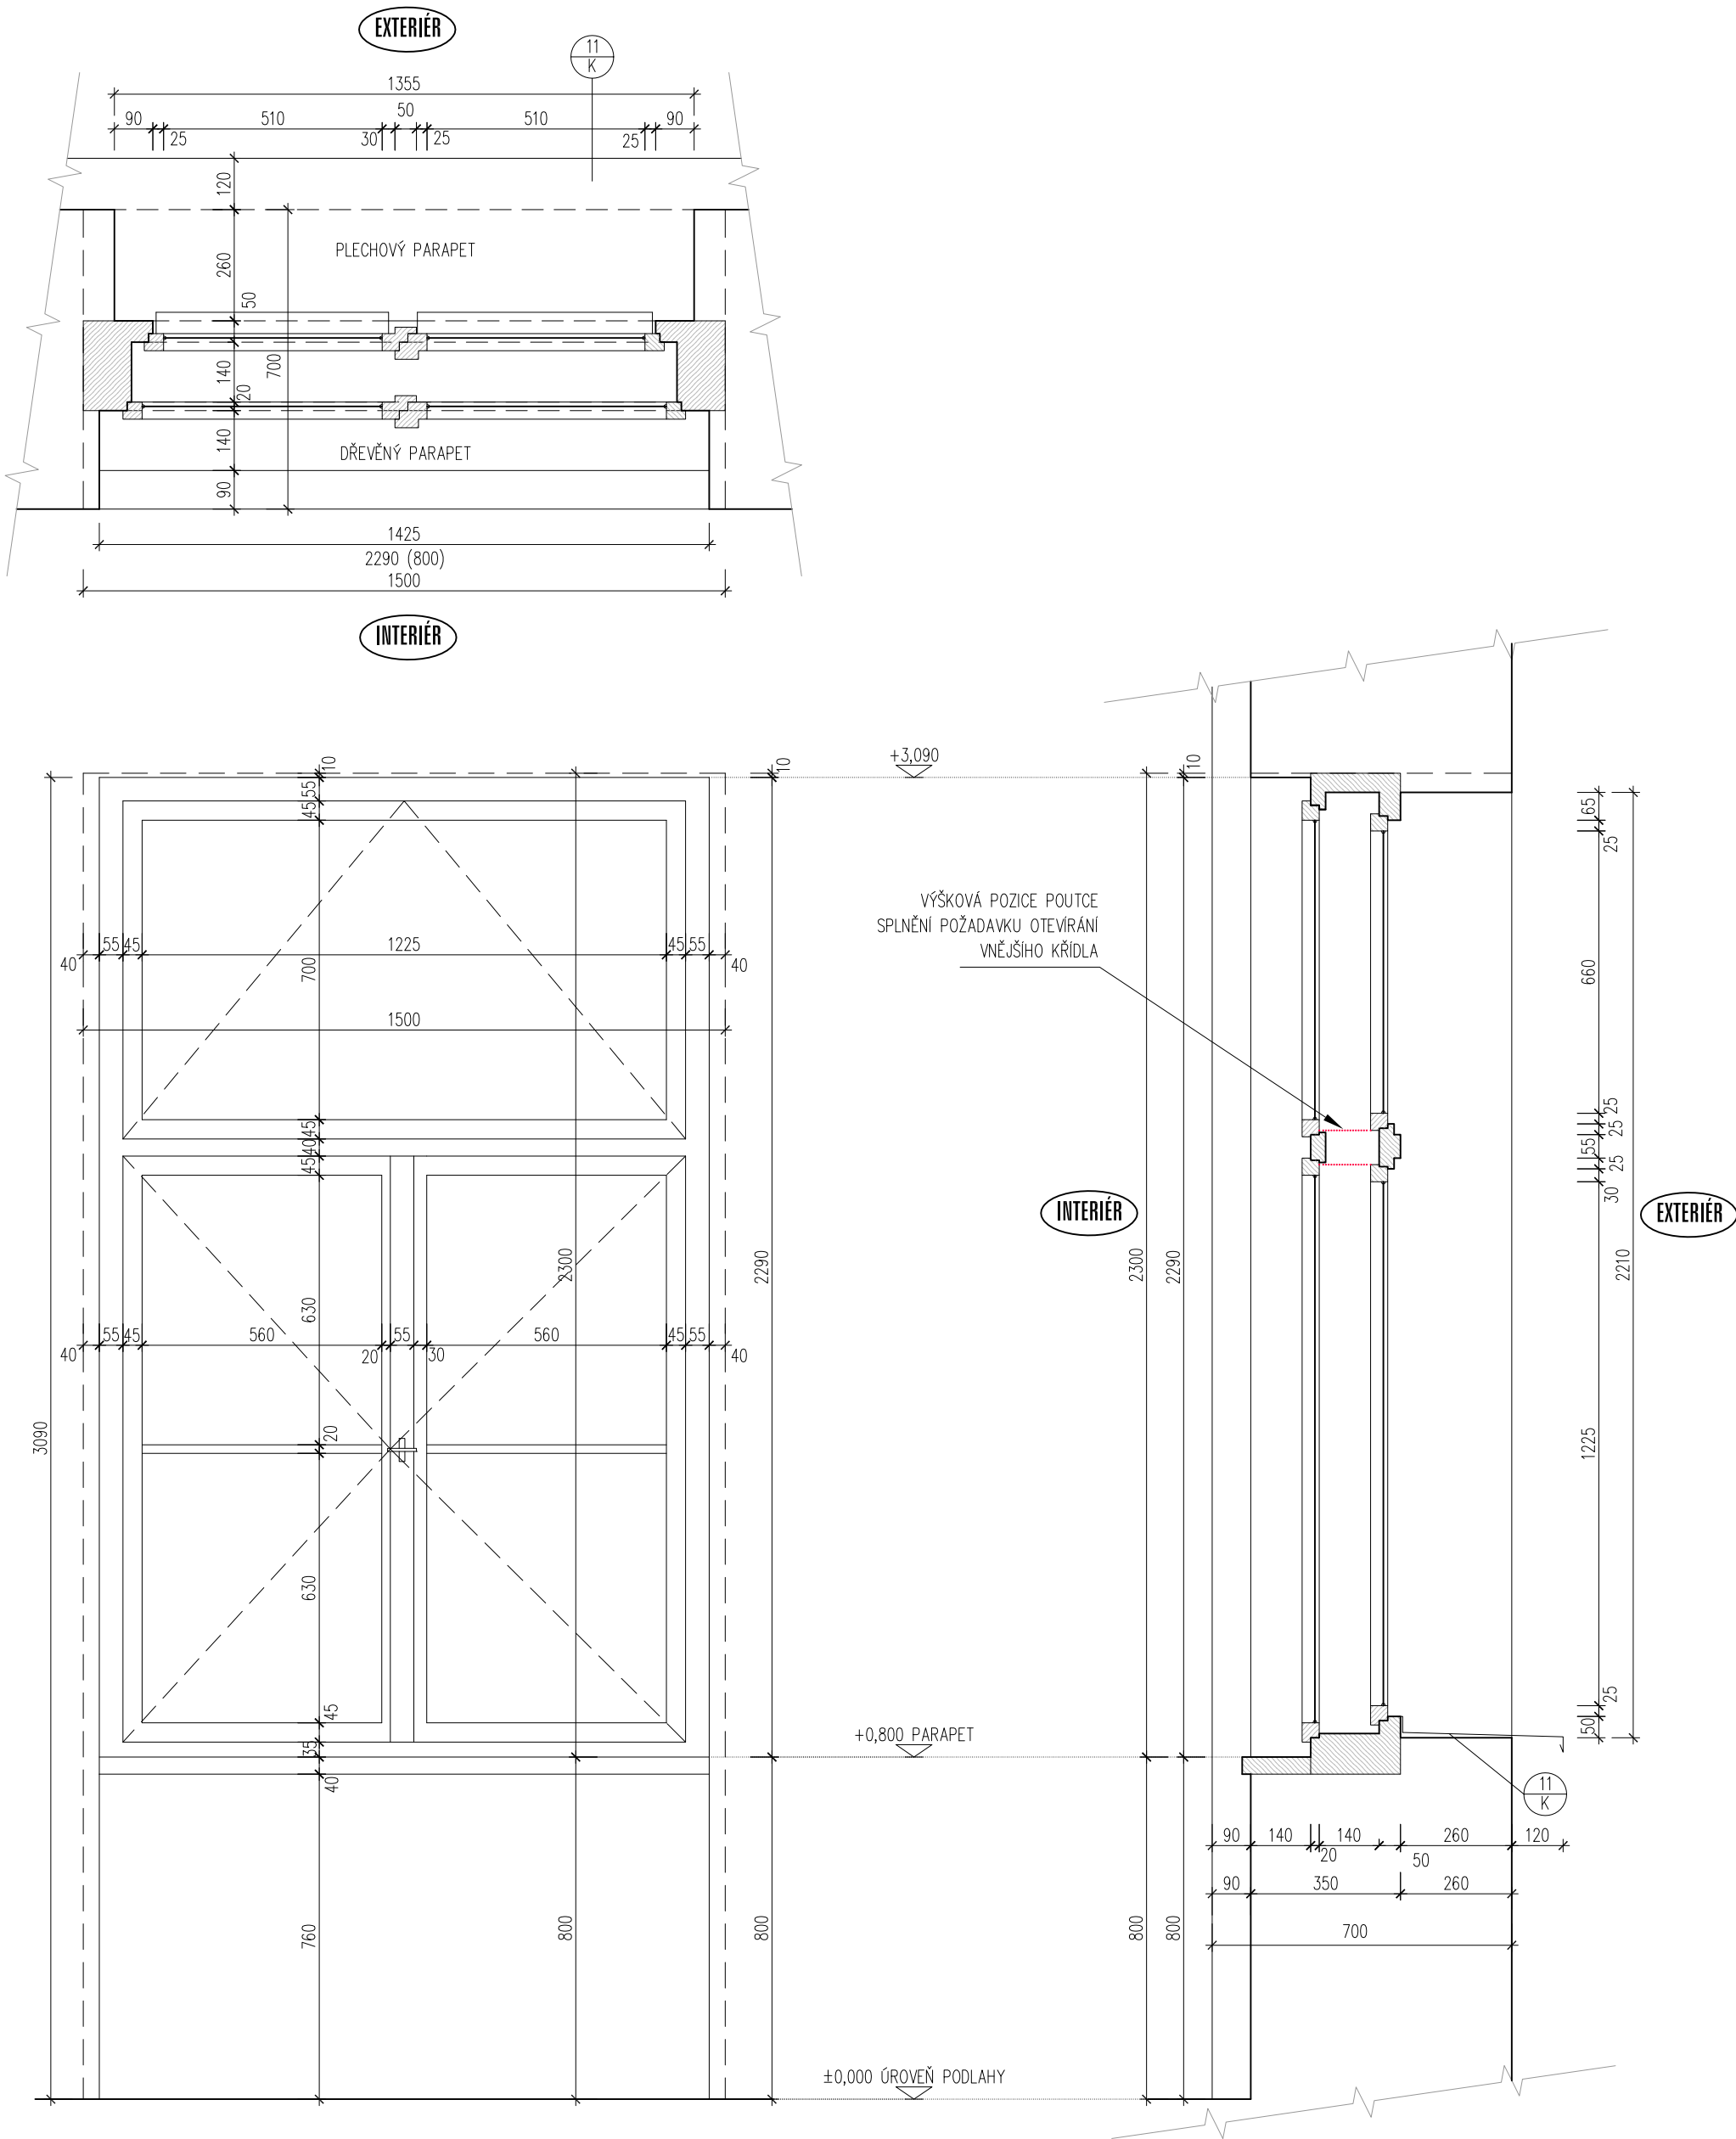

- DŘEVĚNÉ DVOJITÉ OKNO
- STAVEBNÍ ROZMĚR OTVORU 1500 x 2300 mm
- PŘÍPUSTNÝ ZPŮSOB NAKLÁDÁNÍ S OKNY
 - PŘEDNOSTNĚ REPAS DLE PODMÍNEK VIZ. BOD 1 NA STRANĚ 2
 - POUZE S OHLEDEM NA PROKAZATELNĚ ŠPATNÝ TECHNOLOGICKÝ STAV DLE PODMÍNEK STANOVENÝCH V BODĚ 2 NA STRANĚ 2 LZE PROVÉST ČÁSTEČNOU ČI CELKOVOU VÝMĚNU

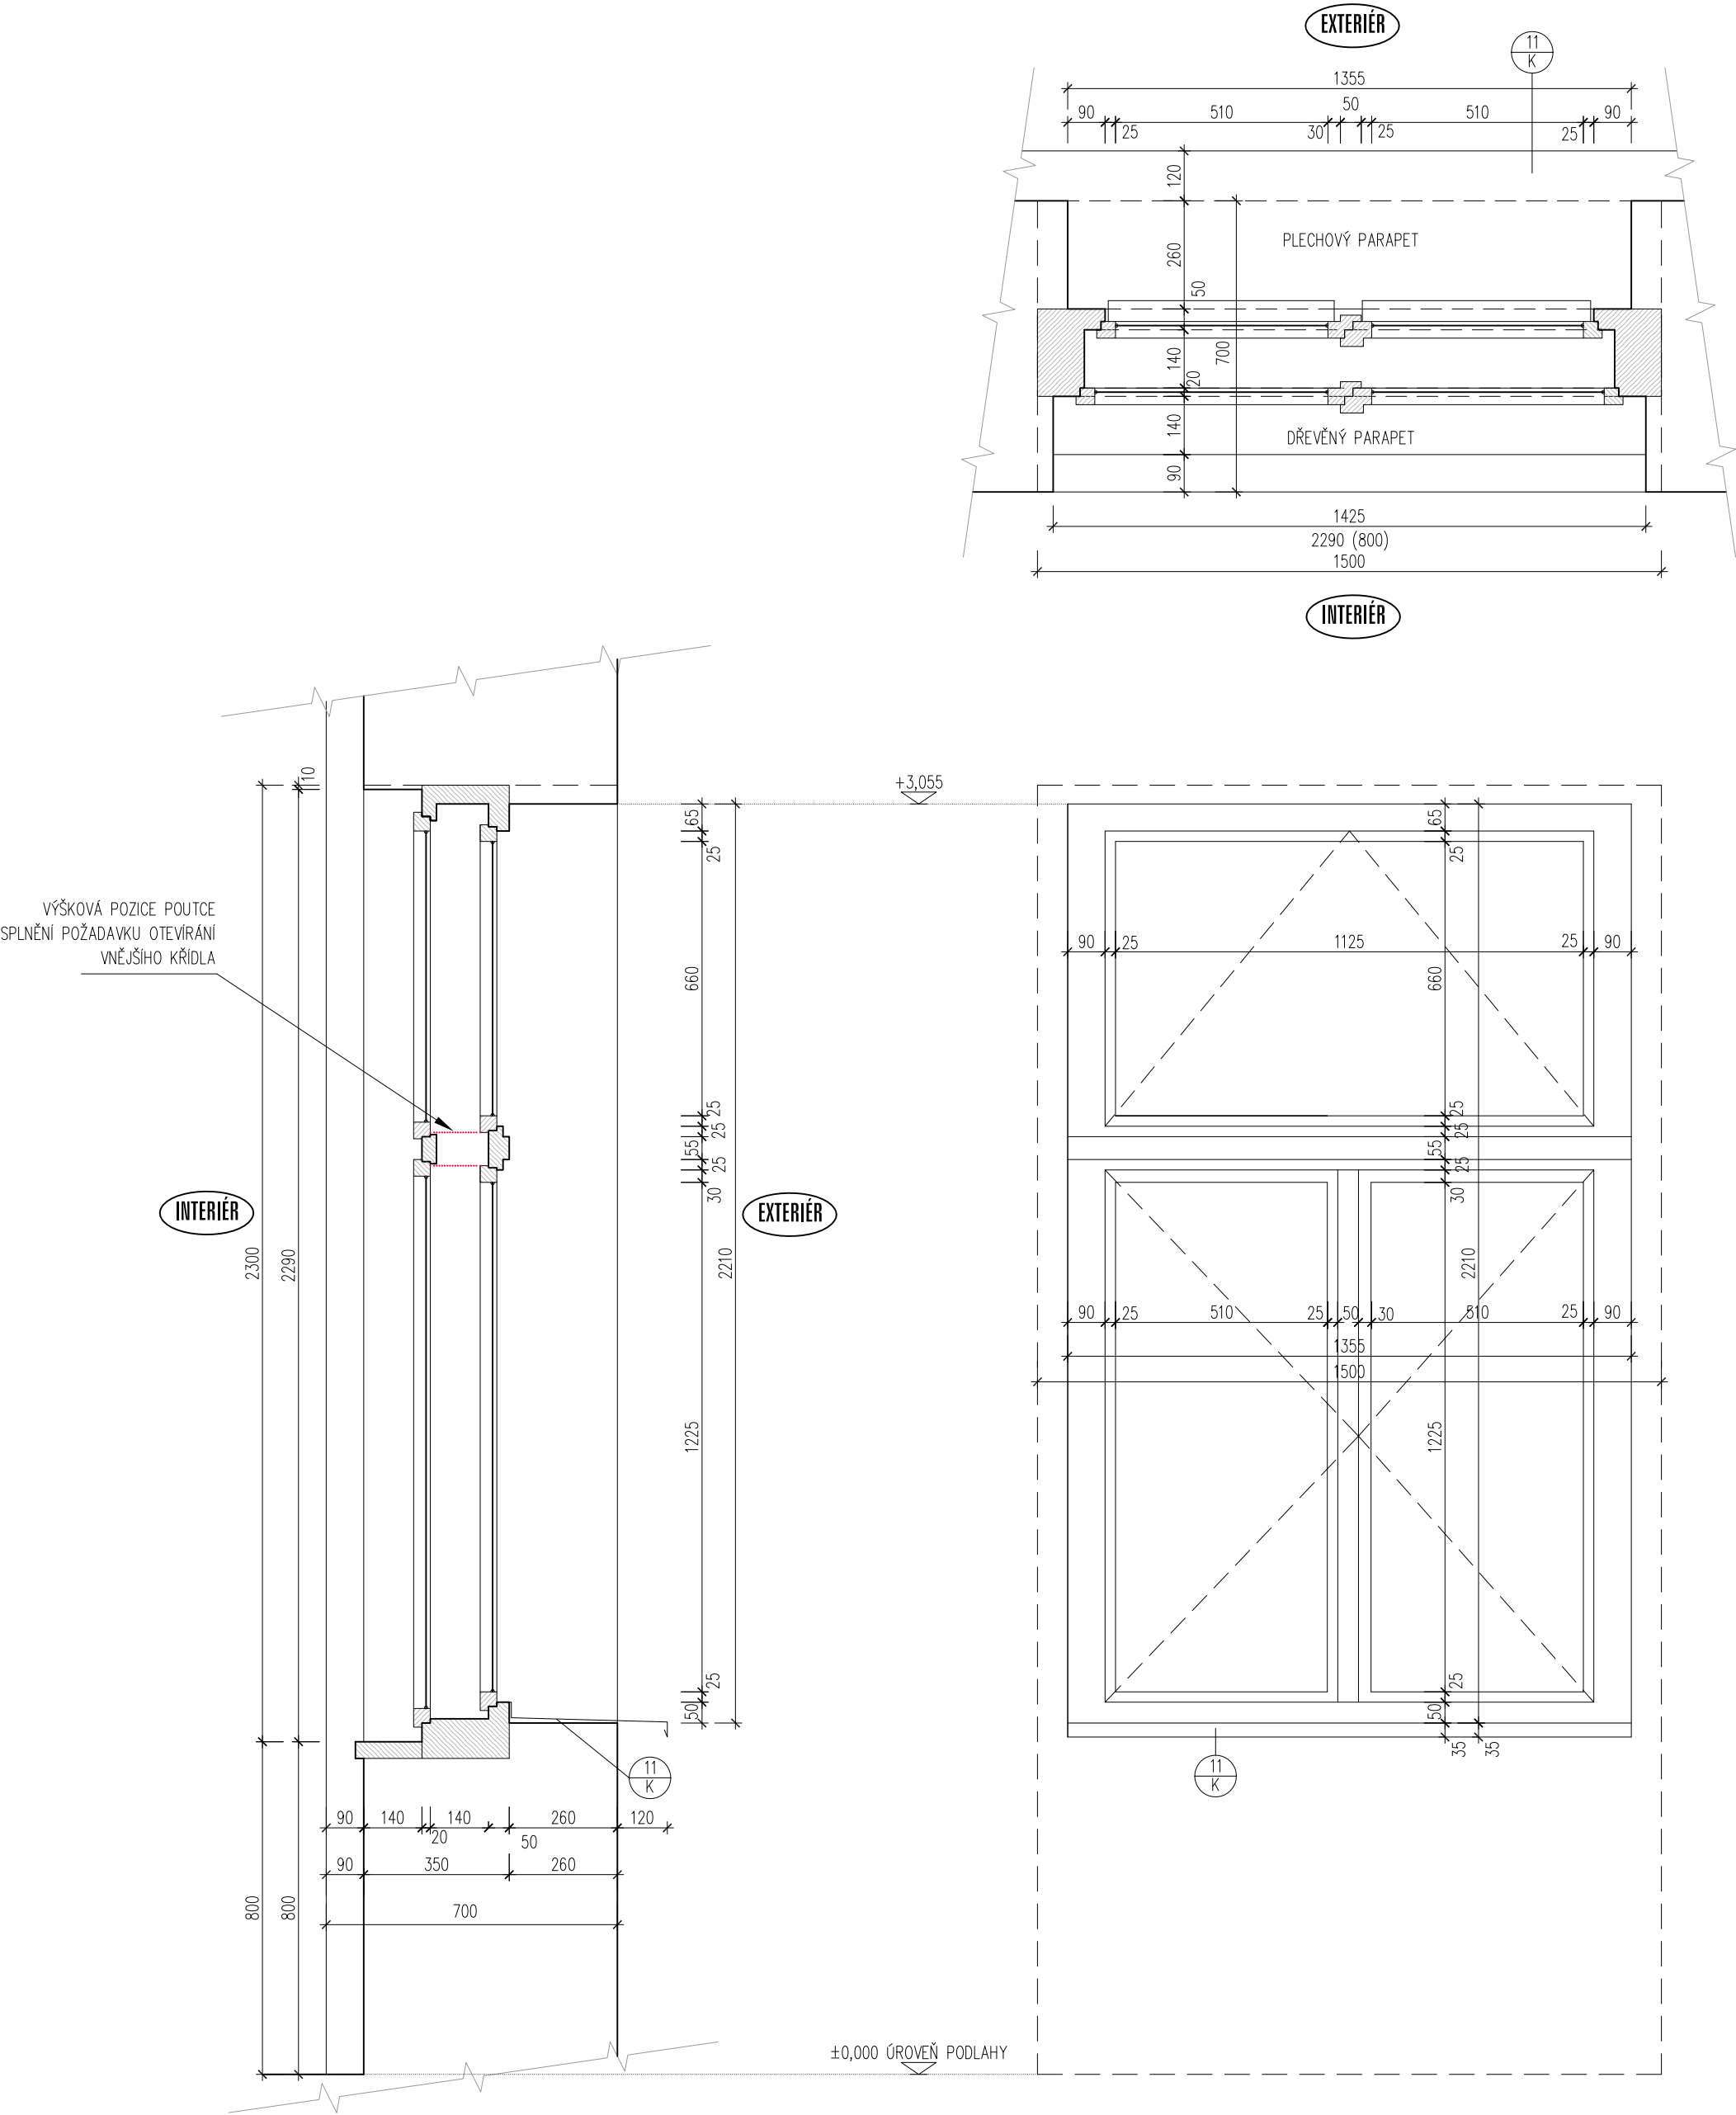

- KRUHOVÝ OTVOR VE STŘEŠNÍ KONSTRUKCI, OPATŘENÝ PLETIVEM, ZA OTVOREM JE DŘEVĚNÝ RÁM OSAZENÝ DO KONSTRUKCE KROVU SE SKLENĚNOU VÝPLNÍ

– VNITŘNÍ PRŮMĚR OTVORU 500 mm

– PŘÍPUSTNÝ ZPŮSOB NAKLÁDÁNÍ S DVEŘMI – PŘEDNOSTNĚ VÝMĚNA TZV. DRUHOTNÝCH OKEN DLE PODMÍNEK VIZ. BOD. 3 NA STRANĚ 2

POHLED Z EXTERIÉRU

