

LEGENDA MÍSTNOSTI

Č.M.	NÁZEV MÍSTNOSTI	PLOCHA [m ²]	POVRCH PODLAHY
101	Vstupní terasa a schodiště	44.86	kamenná a beton. dlažba
102	Vstupní hala	80.15	Mramorová dlažba
103	Chodba a schod.prostor	100.23	Mramorová dlažba
104	Chodba	93.31	Betonová dlažba
105	Chodba	68.37	Betonová dlažba
106	Chodba	9.20	Keramická dlažba
107	Jídelna	21.12	Keramická dlažba
108	Spál	3.00	Keramická dlažba
109	Čištění kuchyní	33.71	Keramická dlažba
110	Účebna	68.79	Vlasy
111	Účebna	69.46	PVC
112	Účebna	62.45	PVC
113	Kablnet	31.76	Vlasy
114	Účebna	28.70	PVC
115	Kablnet	12.50	PVC
116	Spícha	1.48	Keramická dlažba
117	Předsíň WC dívky	7.39	Keramická dlažba
118	Předsíň a WC dívky	15.87	Keramická dlažba
119	Předsíň a sociální zázemí chlapci	16.00	Keramická dlažba
120	Předsíň WC chlapci	7.75	Keramická dlažba
121	Účebna	43.37	PVC
122	Škád	17.79	PVC
123	Účebna	66.07	Vlasy
124	Účebna	70.15	Lamino
125	Účebna	63.69	Vlasy
126	Kablnet	29.90	Vlasy
PLOCHA CELKEM:		1067.08	

POZNÁMKA

H-VÝKANT
ELR - ROZVÁŽEČ ELKTRO

katastrální území: FRÝDEK [634956]
polohový systém: S-JTSK
výškový systém: BpV
±0,000 = ČISTÁ PODLAHA 1.NP

ING. PAVEL KRUPÍČKA
V PARKU 118/3
736 01, HAVÍŘOV-MĚSTO
MOB: +420 723 510 755
E-MAIL: krupicka@projekcekrupicka.cz
ČKAIT - OBOR IP00 - Č. 1103708

ING. PAVEL KRUPÍČKA
PROJEKČNÍ A INŽENÝRSKÁ ČINNOST VE STAVEBNICTVÍ
Č. 0770587 E-MAIL: krupicka@projekcekrupicka.cz
DIČ: C28770587 MOBILE: +420 723 510 755

VÝMĚNA OKEN V OBJEKTU ZÁKLADNÍ ŠKOLY NÁRODNÍHO
UMĚLCE PETRA BEZRUČE - ZPRACOVÁNÍ PODKLADŮ K
PROGRAMU REGENERACE

Část: 1 0 0 _ S T A V B A

Výkres: PŮDORYS INP

Místo stavby: I. G. MASÁRYKA 454, 738 01 FRÝDEK-MÍSTEK
PARCELA ČÍSLO 1004/1,
K.Ú.Č. 634956 FRÝDEK, OBEC FRÝDEK-MÍSTEK

Objednatel: STATUTÁRNÍ MĚSTO FRÝDEK-MÍSTEK
stavby: RADNÍČNÍ 114B, FRÝDEK, 738 01 FRÝDEK-MÍSTEK

Autor: ING. PAVEL KRUPÍČKA

Kreslí: ING. PAVEL KRUPÍČKA

Formát: 5 9 4 x 8 3 0 Číslo dokumentace: Číslo výkresu:


Datum: 0 3 . 1 1 . 2 0 1 6

Mřítko: 1 : 1 0 0

Zakázka: 2 0 1 6 / 5 7 _ M F W _ Z S

Stupeň: DOKUMENTACE PRO PROJEKCI STAVBY

D 102

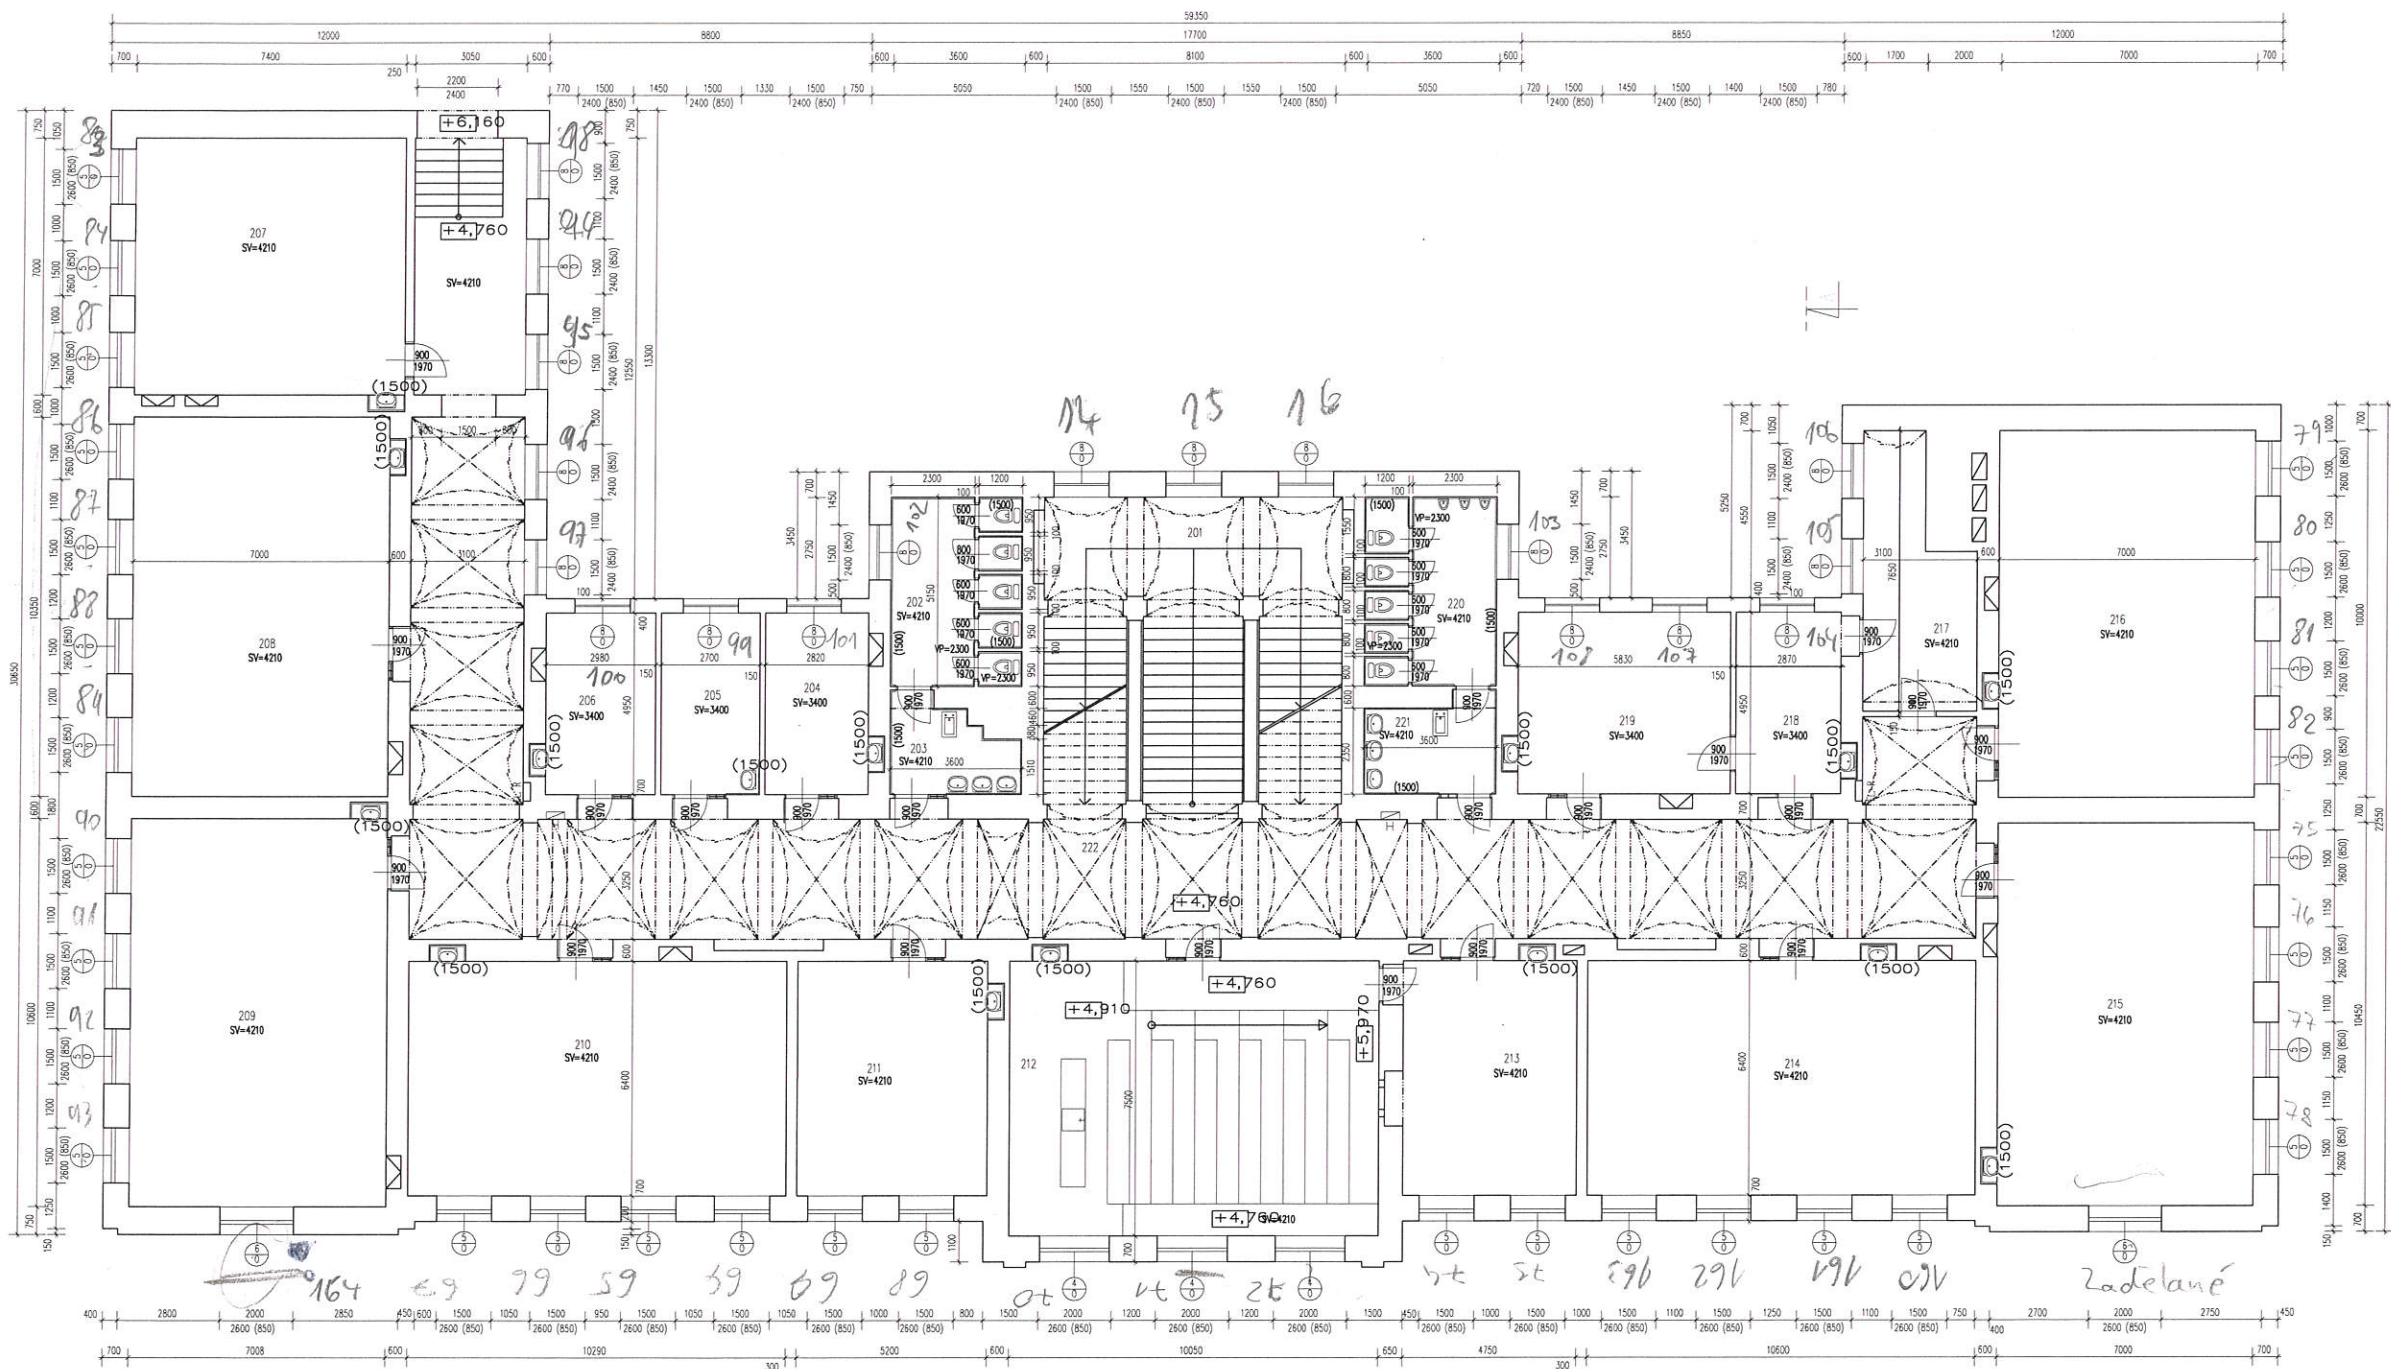


Č.Ú.	NÁZEV MÍSTNOSTI	PLOCHA [m ²]	POVRCH PODLAHY
201	Schodišťový prostor	71.88	Benátcká dlažba a ter.schody
202	Předstíř WC dívky	18.54	Keramická dlažba
203	Předstíř WC dívky	7.98	Keramická dlažba
204	Kabinet	14.43	PVC+koberec
205	Kabinet	13.36	PVC+koberec
206	Kabinet	15.13	PVC+koberec
207	Účebna	52.25	Laminátová podlaha?
208	Účebna	72.94	Laminátová podlaha
209	Účebna	74.70	Laminátová podlaha
210	Účebna	66.36	Laminátová podlaha
211	Kabinet	33.73	Vířej
212	Účebna	75.83	Lamina+PVC
213	Kabinet	32.20	Vířej
214	Účebna	68.29	Laminátová podlaha
215	Účebna	73.80	Laminátová podlaha
216	Účebna	70.45	Laminátová podlaha
217	Skid	19.09	PVC
218	Kancelář	15.23	PVC+koberec
219	Ředitelna	29.28	Koberec
220	Předstíř WC chlapci	18.54	Keramická dlažba
221	Předstíř WC chlapci	9.06	Keramická dlažba
222	Chodba	220.73	Benátcká dlažba
PLOCHA CELKEM:		1073.40	

H - HYDRANT
ELR - ROZVÁDĚČ ELEKTRO

katastrální území: FRYDĚK [634956]
polohový systém: S-JTSK
výškový systém: BpV
±0,000 = ČISTÁ PODLAHA 1.NP

ING. PAVEL KRUPÍČKA
V PARKU 118/3
736 01, HAVÍŘOV-MĚSTO
MOB.: +420 723 510 755
E-MAIL: krupicka@projekcekrupicka.cz
ČKAIT - OBOR IP00 - Č. 1103708

ING. PAVEL KRUPÍČKA PROJEKČNÍ A INŽENÝRSKÁ ČINNOST VE STAVEBNICTVÍ IČ: 31725887 E-MIL: ing.pavel@projekcekrupicka.cz DIČ: C28725887 MOBIL: +420 723 510 755	
VÝMĚNA OKEN V OBJEKTU ZÁKLADNÍ ŠKOLY NÁRODNÍHO UMĚLCE PETRA BEZRUČE – ZPRACOVÁNÍ PODKLADŮ K PROGRAMU REGENERACE	
Stavba:	100 _ STAVBA
Část:	PŮDORYS 2NP
Výkres:	I. G. MASARYKA 454, 738 01 FRYDĚK-MÍSTEK PARCELA ČÍSLO 1004/1, K.Ú.Č. 634956 FRYDĚK, OBEC FRYDĚK-MÍSTEK
Místo stavby:	STATUTÁRNÍ MĚSTO FRYDĚK-MÍSTEK RADNÍČNÍ 1148, FRYDĚK, 738 01 FRYDĚK-MÍSTEK
Objednatel stavby:	Autor: ING. PAVEL KRUPÍČKA
Kreslil:	ING. PAVEL KRUPÍČKA
Formát: 594 x 830	Číslo dokumentu: Číslo výkresu:
Datum: 03.11.2016	D 103
Měřítko: 1:100	
Zakázka: 2016/57_MFM_ZS	
Stupeň: DOKUMENTACE PRO PROVEDENÍ STAVBY	

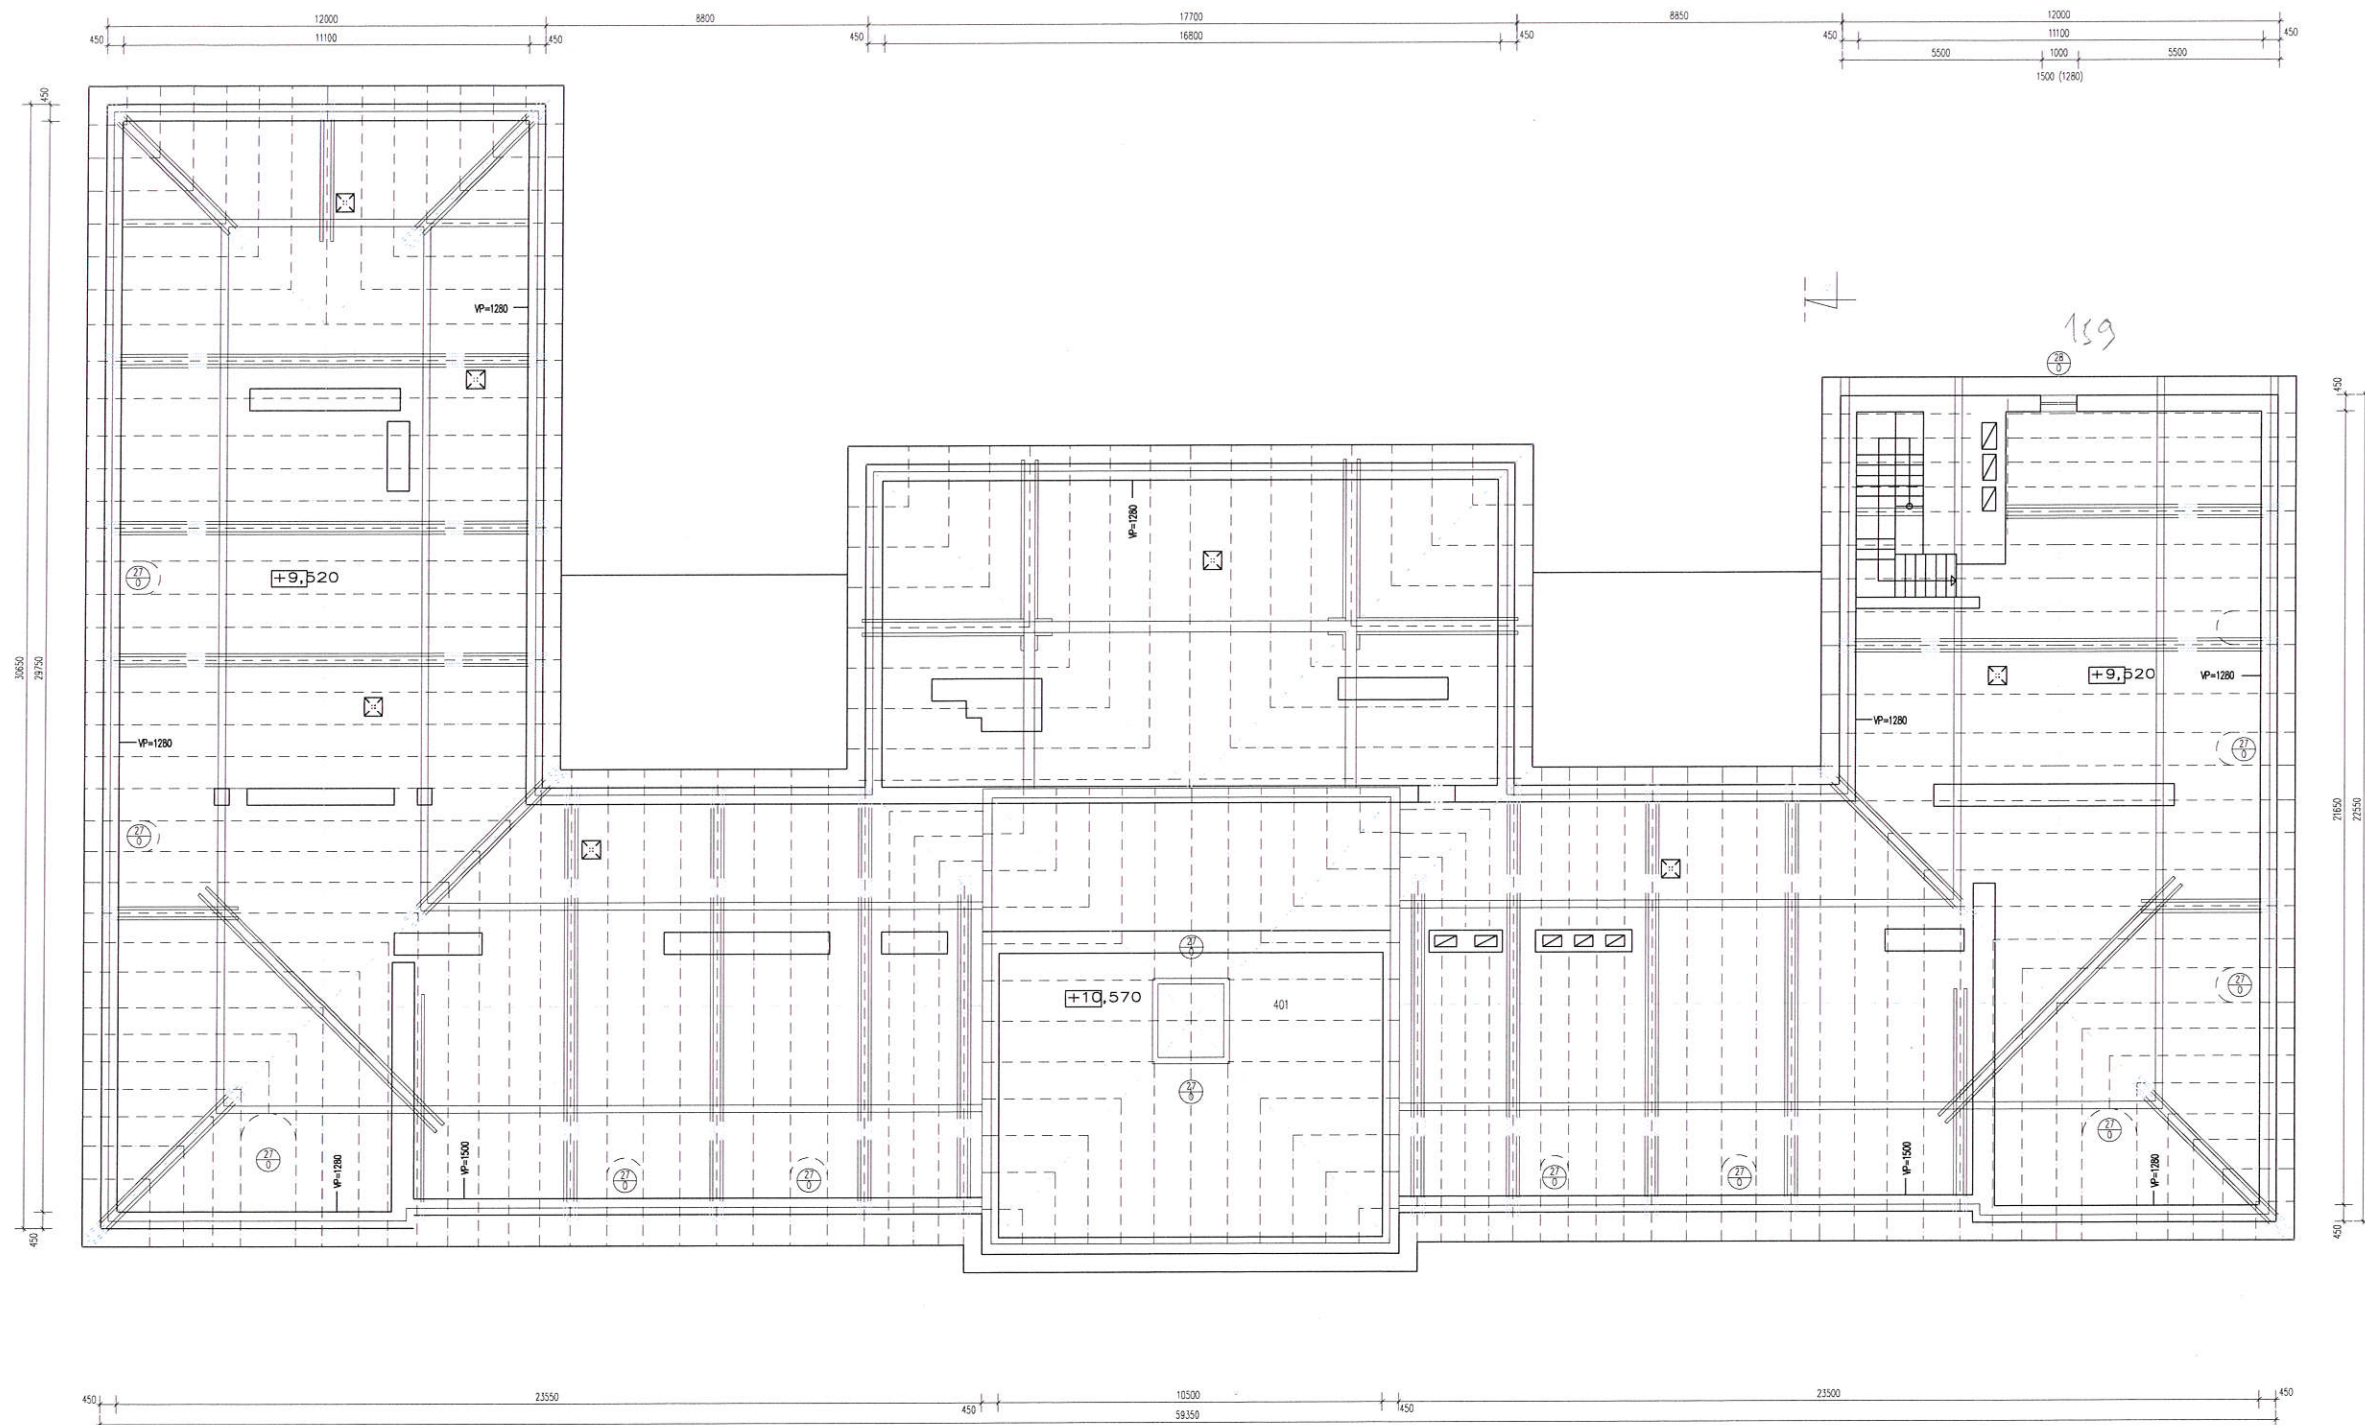

Č. M.	NÁZEV MÍSTNOSTI	PLOCHA [m ²]	POVRCH PODLAHY
401	Póda	1080.61	Cementový potěr
PLOCHA CELKOVÁ:		1080.61	

katastrální území: FRYDEK [634956]
 polohový systém: S-JTSK
 výškový systém: BpV
 ±0,000 = ČISTÁ PODLAHA 1.NP

ING. PAVEL KRUPÍČKA
 V PARKU 118/3
 736 01, HAVÍŘOV-MĚSTO
 MOB.: +420 723 510 755
 E-MAIL: krupicka@projekcekrupicka.cz
 ČKAIT - OBOR IP00 - Č. 1103708

ING. PAVEL KRUPÍČKA
 PROJEKČNÍ A INŽENÝRSKÁ ČINNOST VE STAVEBNICTVÍ
 IČ: 87105587 E-MAIL: krupicka@projekcekrupicka.cz
 DIČ: CZ87105587 MOBIL: +420 723 510 755

VÝMĚNA OKEN V OBJEKTU ZÁKLADNÍ ŠKOLY NÁRODNÍHO
 UMĚLCE PETRA BEZRUČE - ZPRACOVÁNÍ PODKLADŮ K
 PROGRAMU REGENERACE

Číslo: 100 _ S T A V B A

Výkres: PŮDORYS KROVU

Místo: T. G. MASARYKA 454, 738 01 FRYDEK-MÍSTEK
 staveb: PARCELA ČÍSLO 1004/1,
 K.Ú.Č. 634956 FRYDEK, OBEC FRYDEK-MÍSTEK

Objednatel: STATUTÁRNÍ MĚSTO FRYDEK-MÍSTEK
 staveb: RADNÍČNÍ 1148, FRYDEK, 738 01 FRYDEK-MÍSTEK

Autor: ING. PAVEL KRUPÍČKA

Kreslí: ING. PAVEL KRUPÍČKA

Formát: 594 x 830 Číslo dokumentace: Číslo výkresu:

Datum: 03.11.2016

Verze: 1:100

Zakázka: 2016/57 _ M F M _ 25

Stupeň: DOKUMENTACE PRO PROVEDENÍ STAVBY

D 105