




ŘEZ ŠACHTOU – strana omez. rychlosti

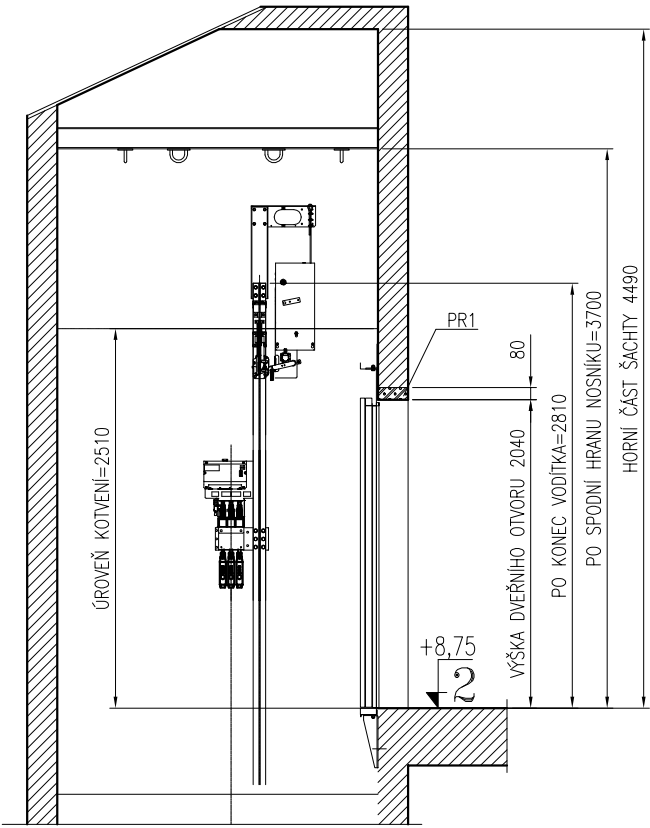

PŘÍČNÝ ŘEZ ŠACHTOU

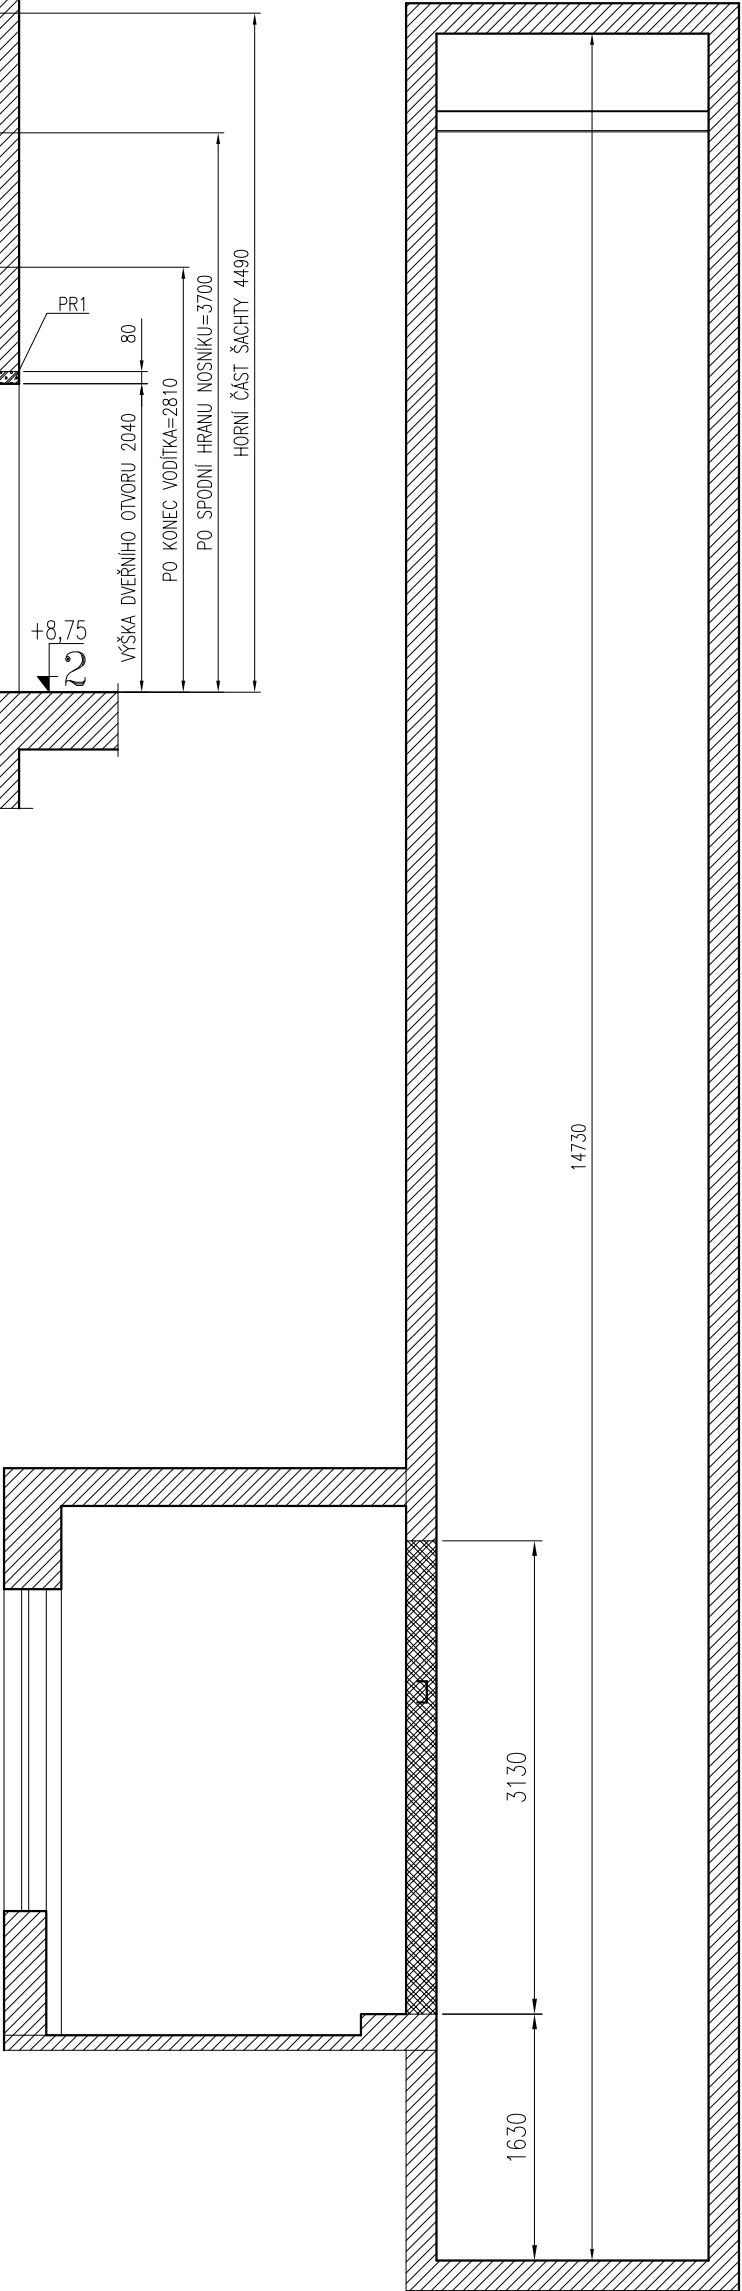

PODÉLNÝ ŘEZ ŠACHTOU

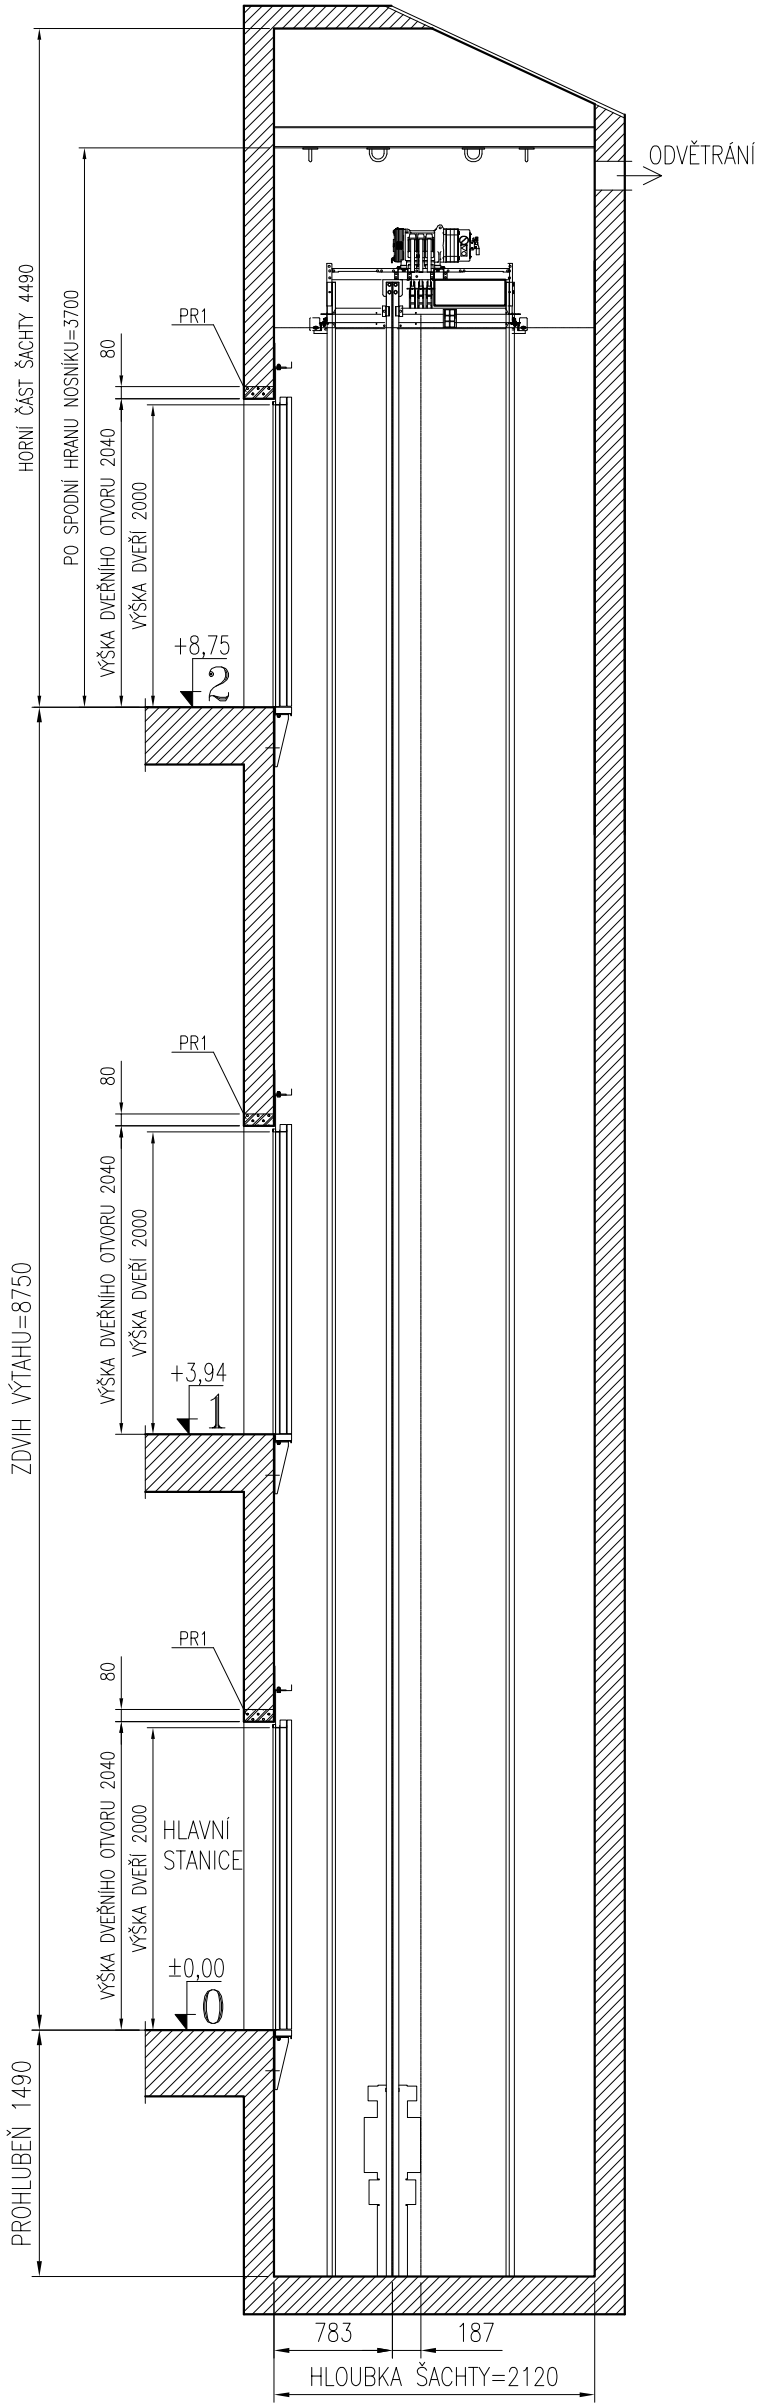

LEGENDA MATERIÁLU

- STÁVAJÍCÍ ZDIVO
- PŘÍČNĚ DĚROVANÁ CIHELNÁ TVAROVKA
- POROBETONOVÁ TVÁRNICE

LEGENDA PŘEKLADŮ

PR1 – KONTRUKCE Z PROFILŮ L 40x40x3 mm
VÝPLŇ: PÓROBETONOVÁ TVÁRNICE

± 0,000=úroveň podlaží v 1. NP

PROJEKTANT : Ing. PETR KOLDA		HLAVNÍ PROJEKTANT : Ing. TOMÁŠ RICKA	
INVESTOR : STATUTÁRNÍ MĚSTO FRÝDEK-MÍSTEK RADNIČNÍ 1148, 738 22, FRÝDEK-MÍSTEK		MÍSTO STAVBY : K.Ú.: FRÝDEK, parc. č. 3026	
NÁZEV AKCE: TĚŠÍNSKÁ 1166 - MODERNIZACE VÝTAHU			MĚŘÍTKO: 1:50
NÁZEV VÝKRESU: VÝTAH V1 - Řez			ČÍSLO VÝKRESU 02
ÚČEL:PROJEKT PRO STAVEBNÍ POVOLENÍ		DATUM: VIII / 2016	ZAKÁZKOVÉ ČÍSLO: PK-001-16