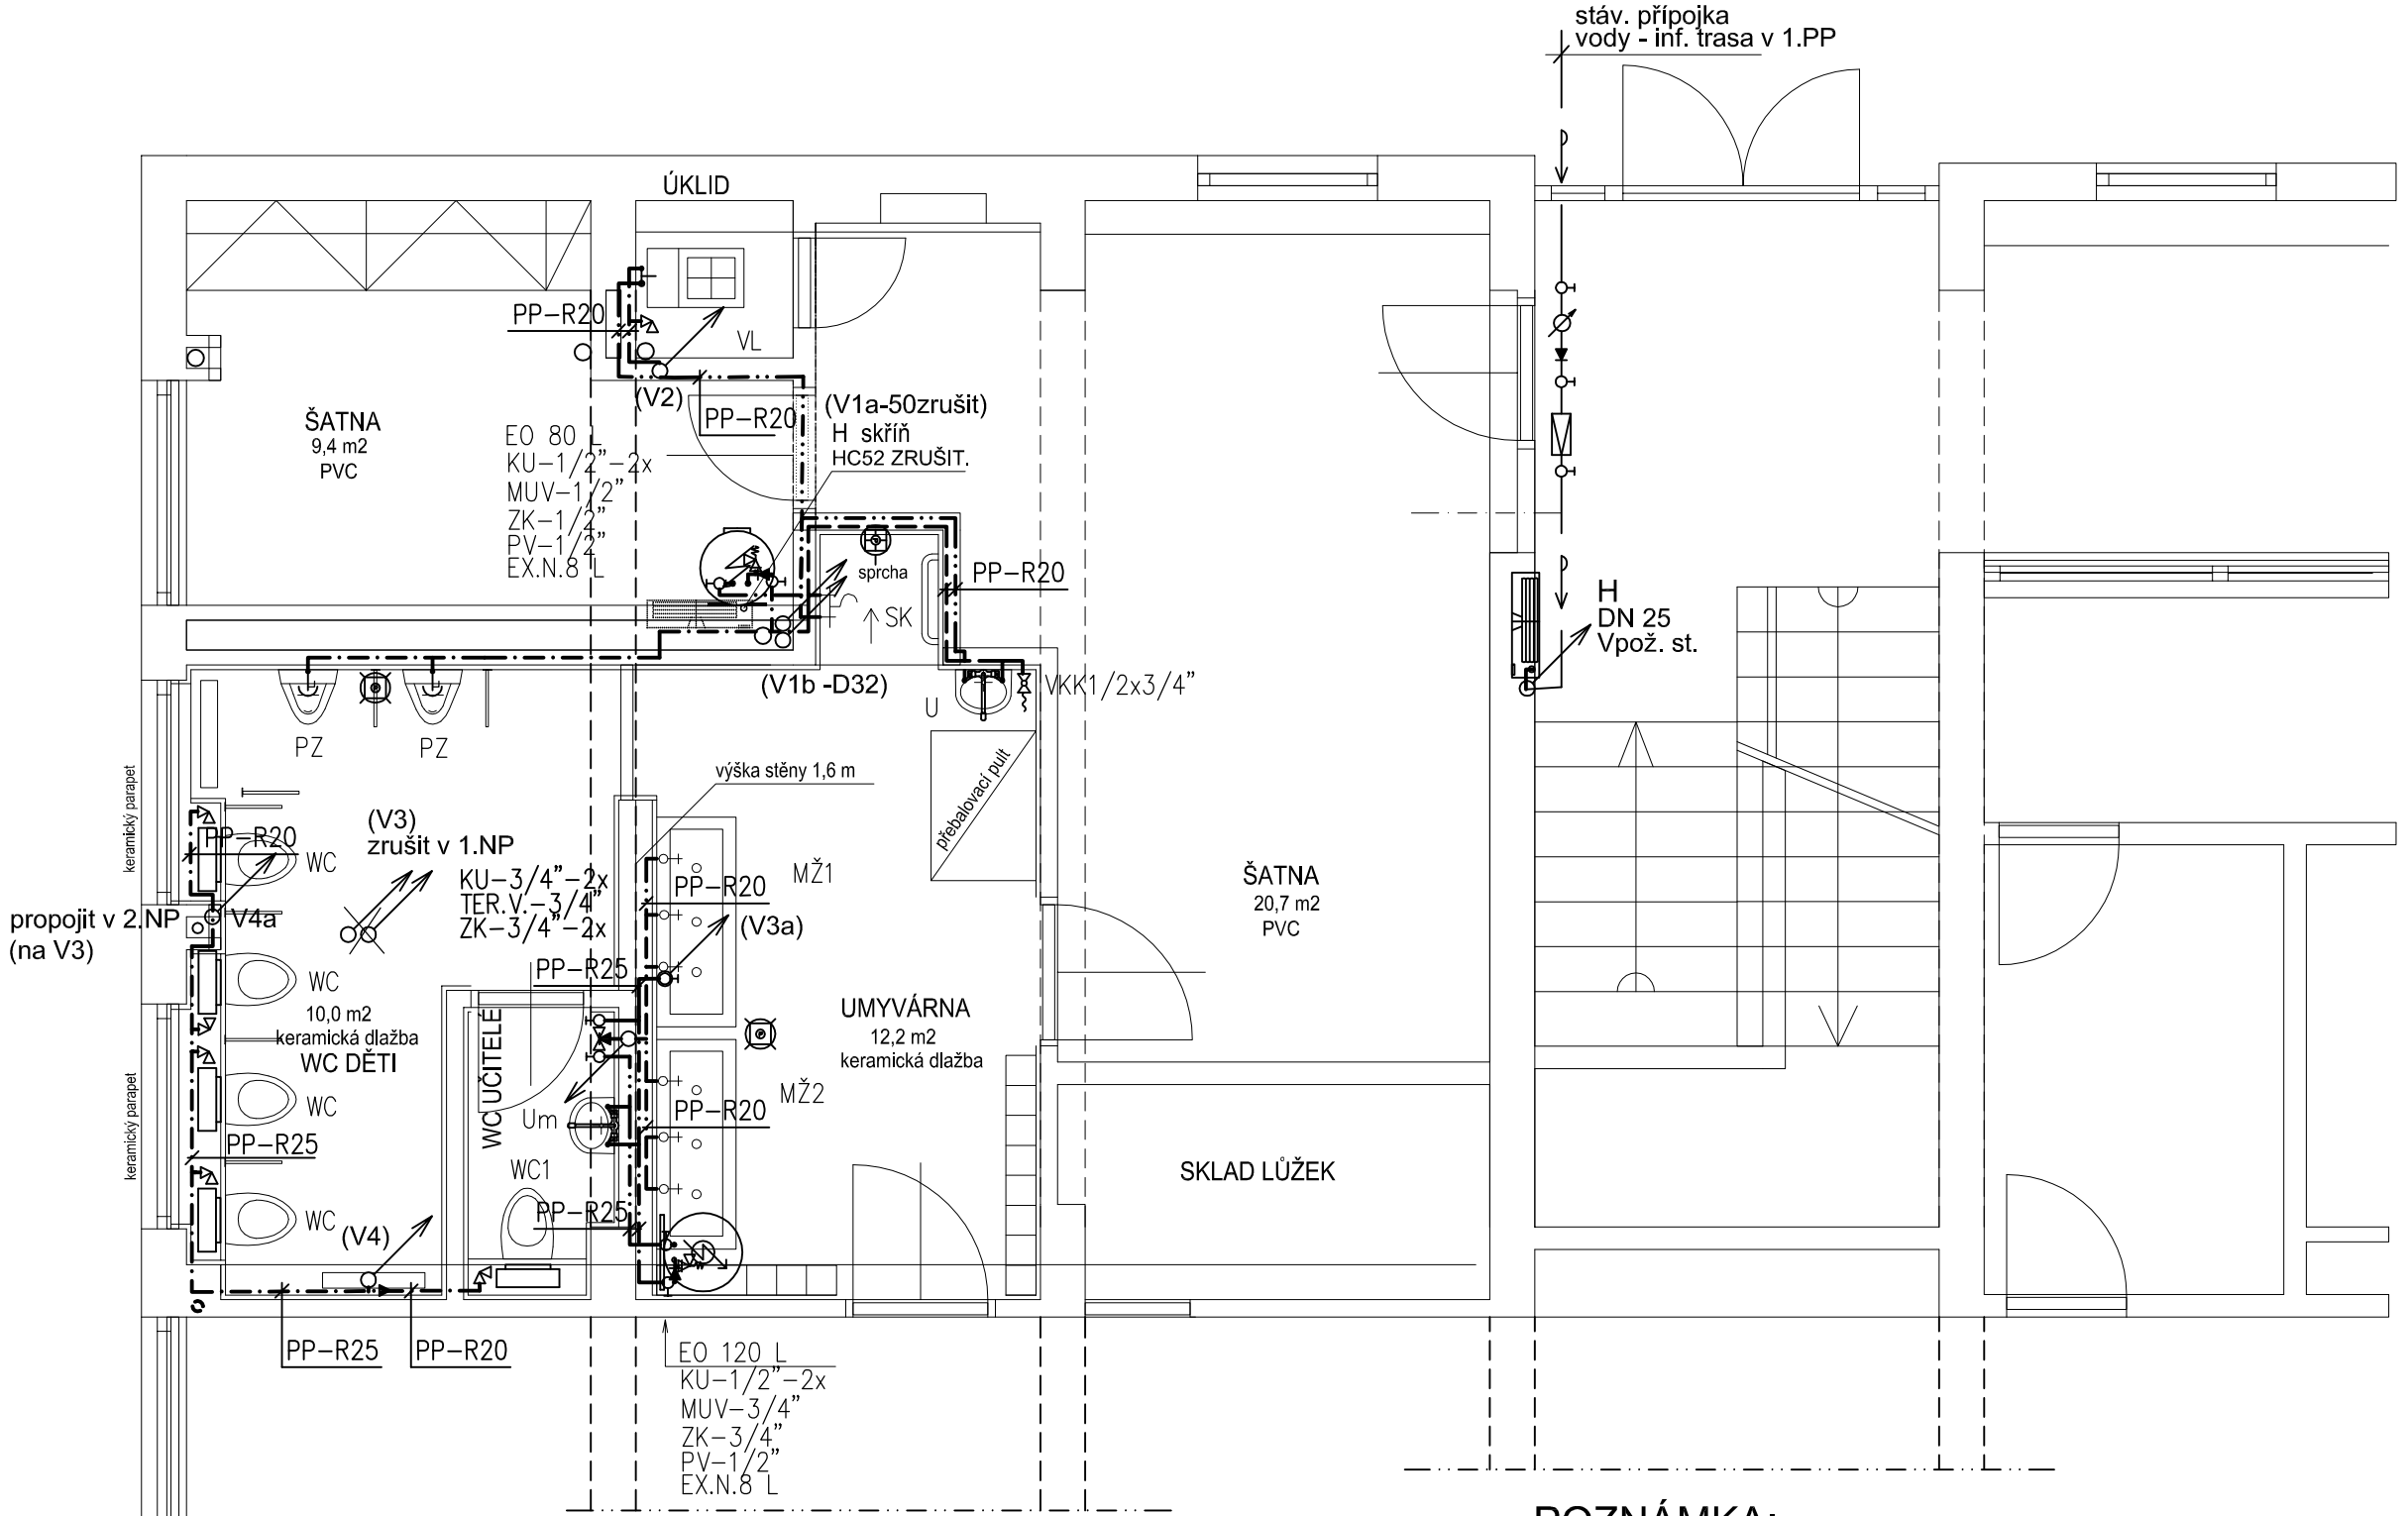

LEGENDA:

-·-·-·-	PITNÁ VODA
-··-··-	TEPLÁ VODA
— — ·· —	VODA MIX
Um	UMÝVÁTKO
U	UMYVADLO 550,kryt+stoj.pák.baterie
WC	ZÁVĚSNÝ KOMPLET–klozet dětský+sedátko
WC1	ZÁVĚSNÝ KOMPLET + klozet+sedátko
MŽ1–2	MYCÍ MRAMORITOVÝ ŽLAB +3x stoj. bat. mix.
PZ	PISOÁR+aut. splachovač
SK	SPRCHOVÝ KOUT+vpust
VL	VÝLEVKA keramická

POZNÁMKA:

INSTALOVANÉ ELEKTRICKÉ BOILERY NESMÍ PŘEKROČIT PŘÍKON 2kW!

ZODP. PROJ.	Ing. Petr LANC	DATUM	03/2017
VYPRACOVAL	Petr Gnida	MĚŘÍTKO	1:50
INVESTOR	Statutární město Frýdek Místek, Radniční 1148, FM	ZAK. Č.	2449
		STUPEŇ	DPS

PROJECTS CIVIL s.r.o.
IČ: 24306606

AKCE	MŠ F-M, Anenská 656-rekonstrukce šaten a sociálního zařízení	VÝKRES	VÝTISK
ČÁST	D1.4.1 - ZDRAVOTECHNIKA	D1.4.1	
OBSAH	PŮDORYS 1.NP - vodovod	3	