




# PŘÍČNÝ ŘEZ LÁVKOU

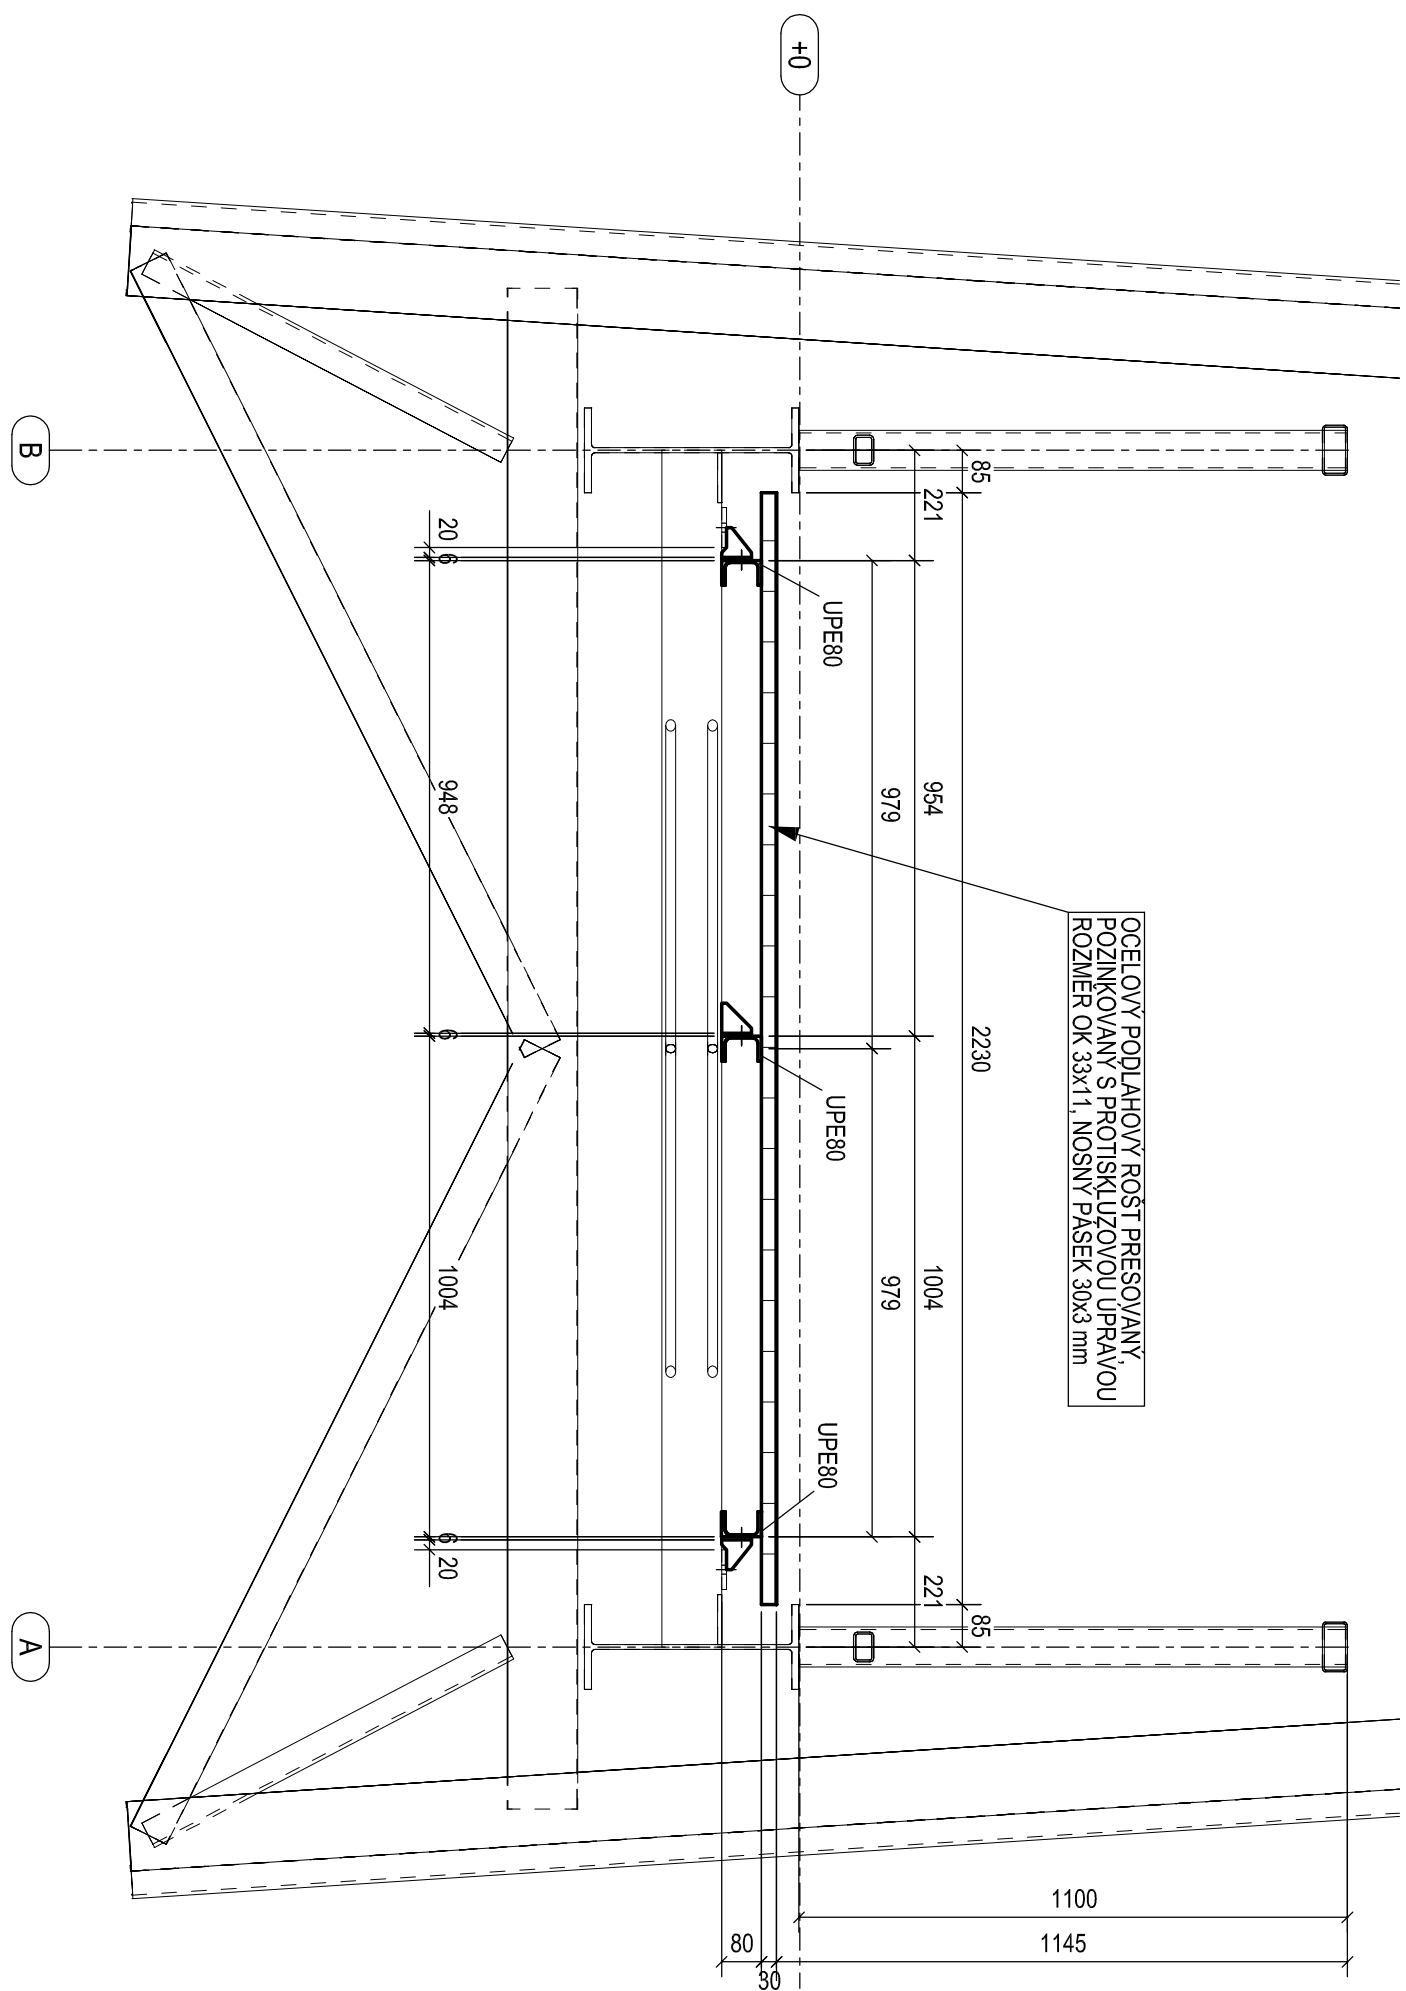

## DETAIL PŘIPOJENÍ DVOU PODÉLNÍKŮ

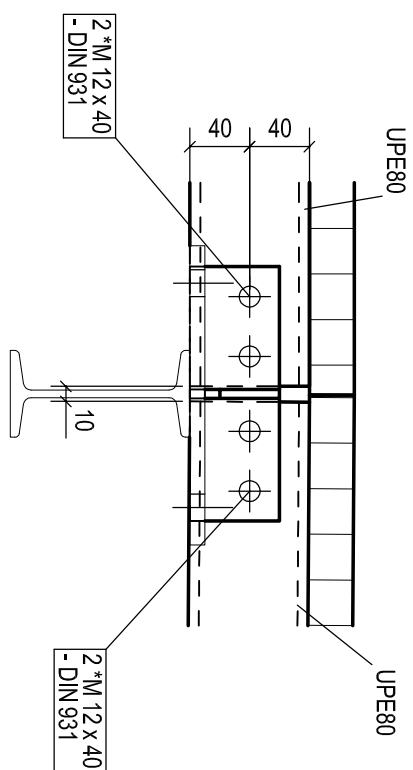

DETAIL PŘIPOJENÍ PODÉLNÍKU  
1:5

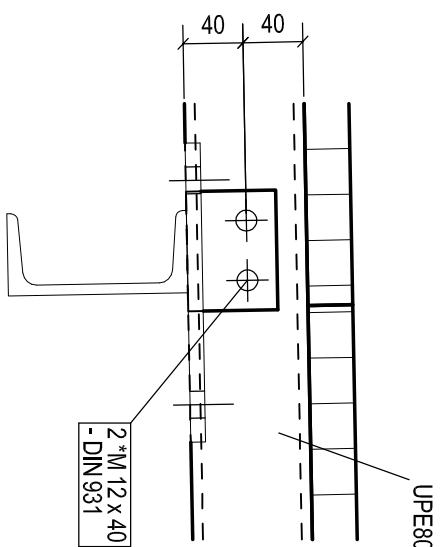

## MONTÁŽE

Profil	Jedn.	Množství	Matériál
OCELOVÝ PODLAHOVÝ ROŠT PRESOVANÝ, POZINOVANÝ S PROTISKLUZIVOU ÚPRAVOU, ROZMĚR OK 33 x 11, NOSNÝ PASEK 30x3 mm + SPOJOVACÍ MATERIÁL	m <sup>2</sup>	175	S235JR
UPE 80	kg	1845	S235
POMOCNÝ MATERIÁL	kg	300	S235
PŘÍDAVEK 10%	kg	214,5	S235

VŠECHNY PRVKY ŽAROVĚ POZINKOVANÝ

[illegible]