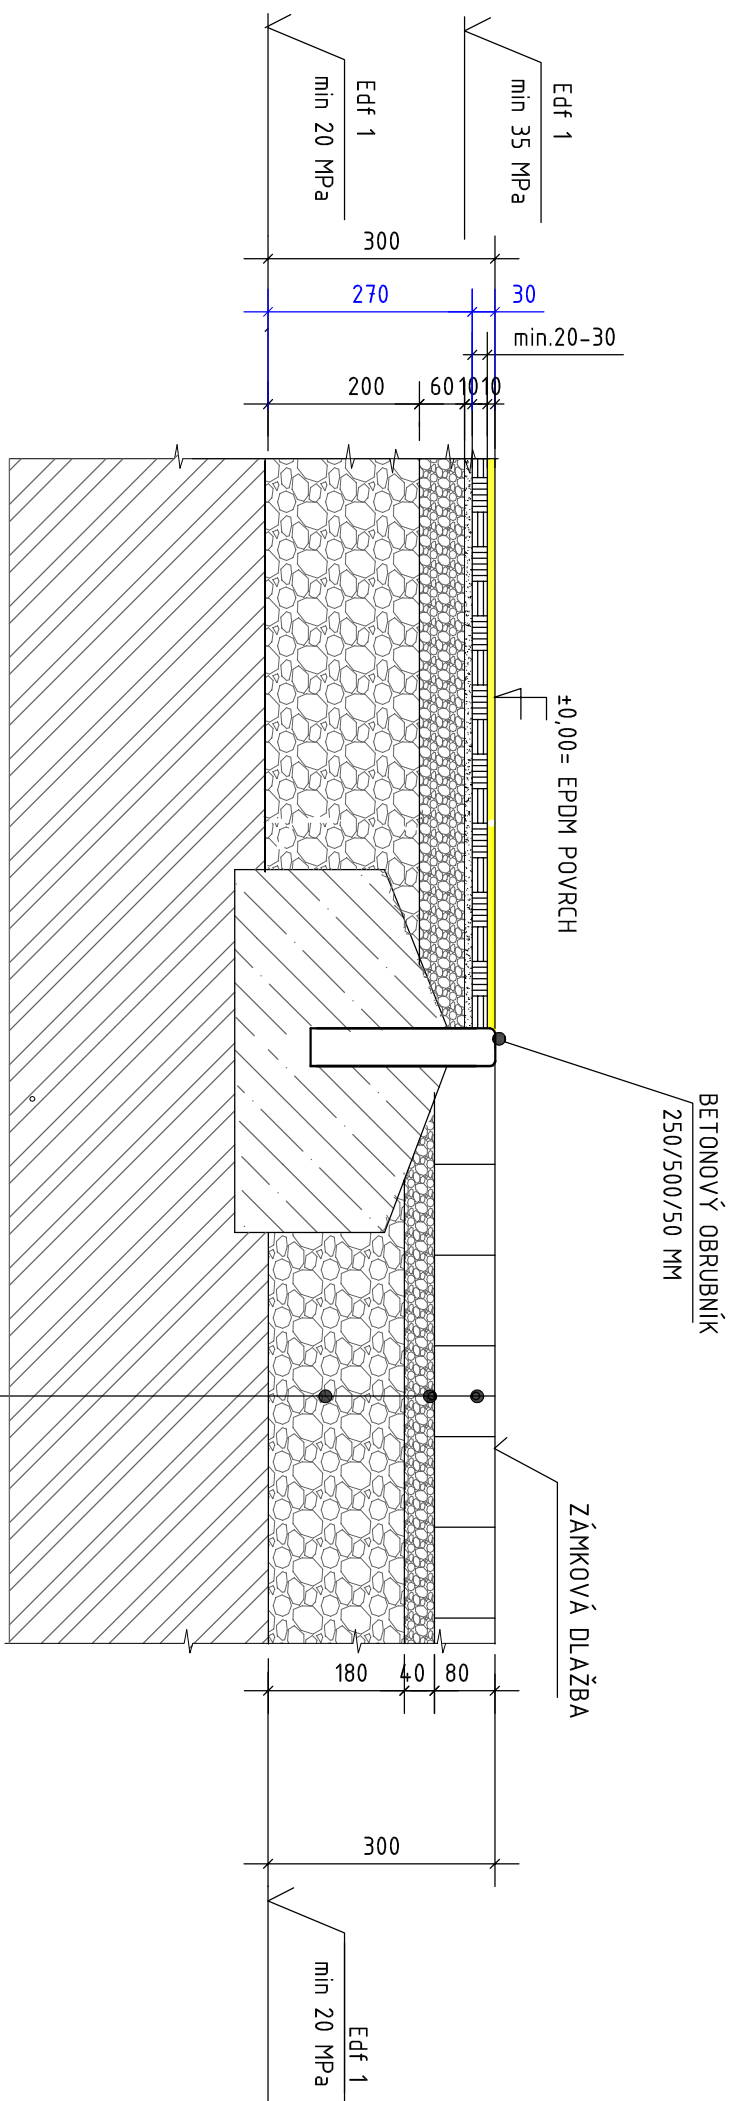


## ŘEZ VRSTVAMI -DETAIL UKONČENÍ

ZPEVNĚNÁ PLOCHA - ZÁMKOVÁ tl.80 mm /NOVÉ PODKLAD.VRSTVY/

DĚTSKÉ HRŠTĚ MONOLITICKÁ PRŮZ. PLOCHA V PROVEDENÍ  
BAREVNÝ EPDM

OKOLNÍ ZPEVNĚNÁ PLOCHA  
ZÁMKOVÁ DLAŽBA



ZPEVNĚNÁ PLOCHA - PROVEDENÍ ZÁMKOVÁ DLAŽBA	80 mm
DRCENÉ KAMENIVO 4-8 mm	40 mm
DRCENÉ KAMENIVO FR. 0-32 mm	180 mm

ZHUTNĚNÁ PLÁŇ ZHUTNĚNÉ PODLOŽÍ POLOPROPUSTNÉ (Edf2 = min. 20 MPa

# VÝŠKOVÝ SYSTÉM Bpv

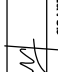

**±0,00 = 288,20 Bpv -bet.obruba hřiště**

Císlo paré::

# SOUŘADNICOVÝ SYSTÉM JTSK

-SK

**Autorizační razítko:**

Stupeň dokumentace :		DÚR /DPS/		Vypracoval:	E. Palová
Autorizace :		Ing. J. Viktorín			- projekce sportovních staveb
		ČKAIT 1301307			
Zodp. projektant:		Ing. J. Viktorín	ČKAIT 1301307	Kontroloval:	Ing. J. Viktorín
Investor:		Město FRÝDEK-MÍSTEK, Radniční 1148, 738 01 Frýdek-Místek			
Místo stavby:		Frýdek-Místek, ul. Dvořákova, sídliště Anenská, parc.č. 2050/30 k.ú. Místek			
Název stavby:					
<div>DĚTSKÉ HŘIŠTĚ</div> <div>na sídlišti Anenská, ul. Dvořákova</div>					
Název výkresu:					
<div>VZOROVÝ ŘEZ KONSTRUKČNÍMI SKLADBAMI</div> <div>Část: D</div>					
Projektantní částí PD :					
1. ARCH. a STAV.TECHN. ŘEŠENÍ					
<div><div>projektant a inženýrská činnost</div><div>ČD: 743 96 722</div></div> <div><div>OBECEVNÍ 4309/VX, 760 01 ZLÍN</div><div>palova.eva@gmail.cz</div><div>adresa: SVAROVCE, 101Z, 763 02 ZLÍN</div><div>tel.: 60862390</div></div>					
EVA PALOVÁ					
IČO: 743 96 722					
projektant a inženýrská činnost					
tel.: 608 812 190					
e-mail: palova.eva@gmail.cz					
Datum :					
03/2017					
Formát :					
Č. zakázky:					
PD - 2.06-2017					
Č. výkresu:					
Měřítko:					
D.4.3					
1: 10					