
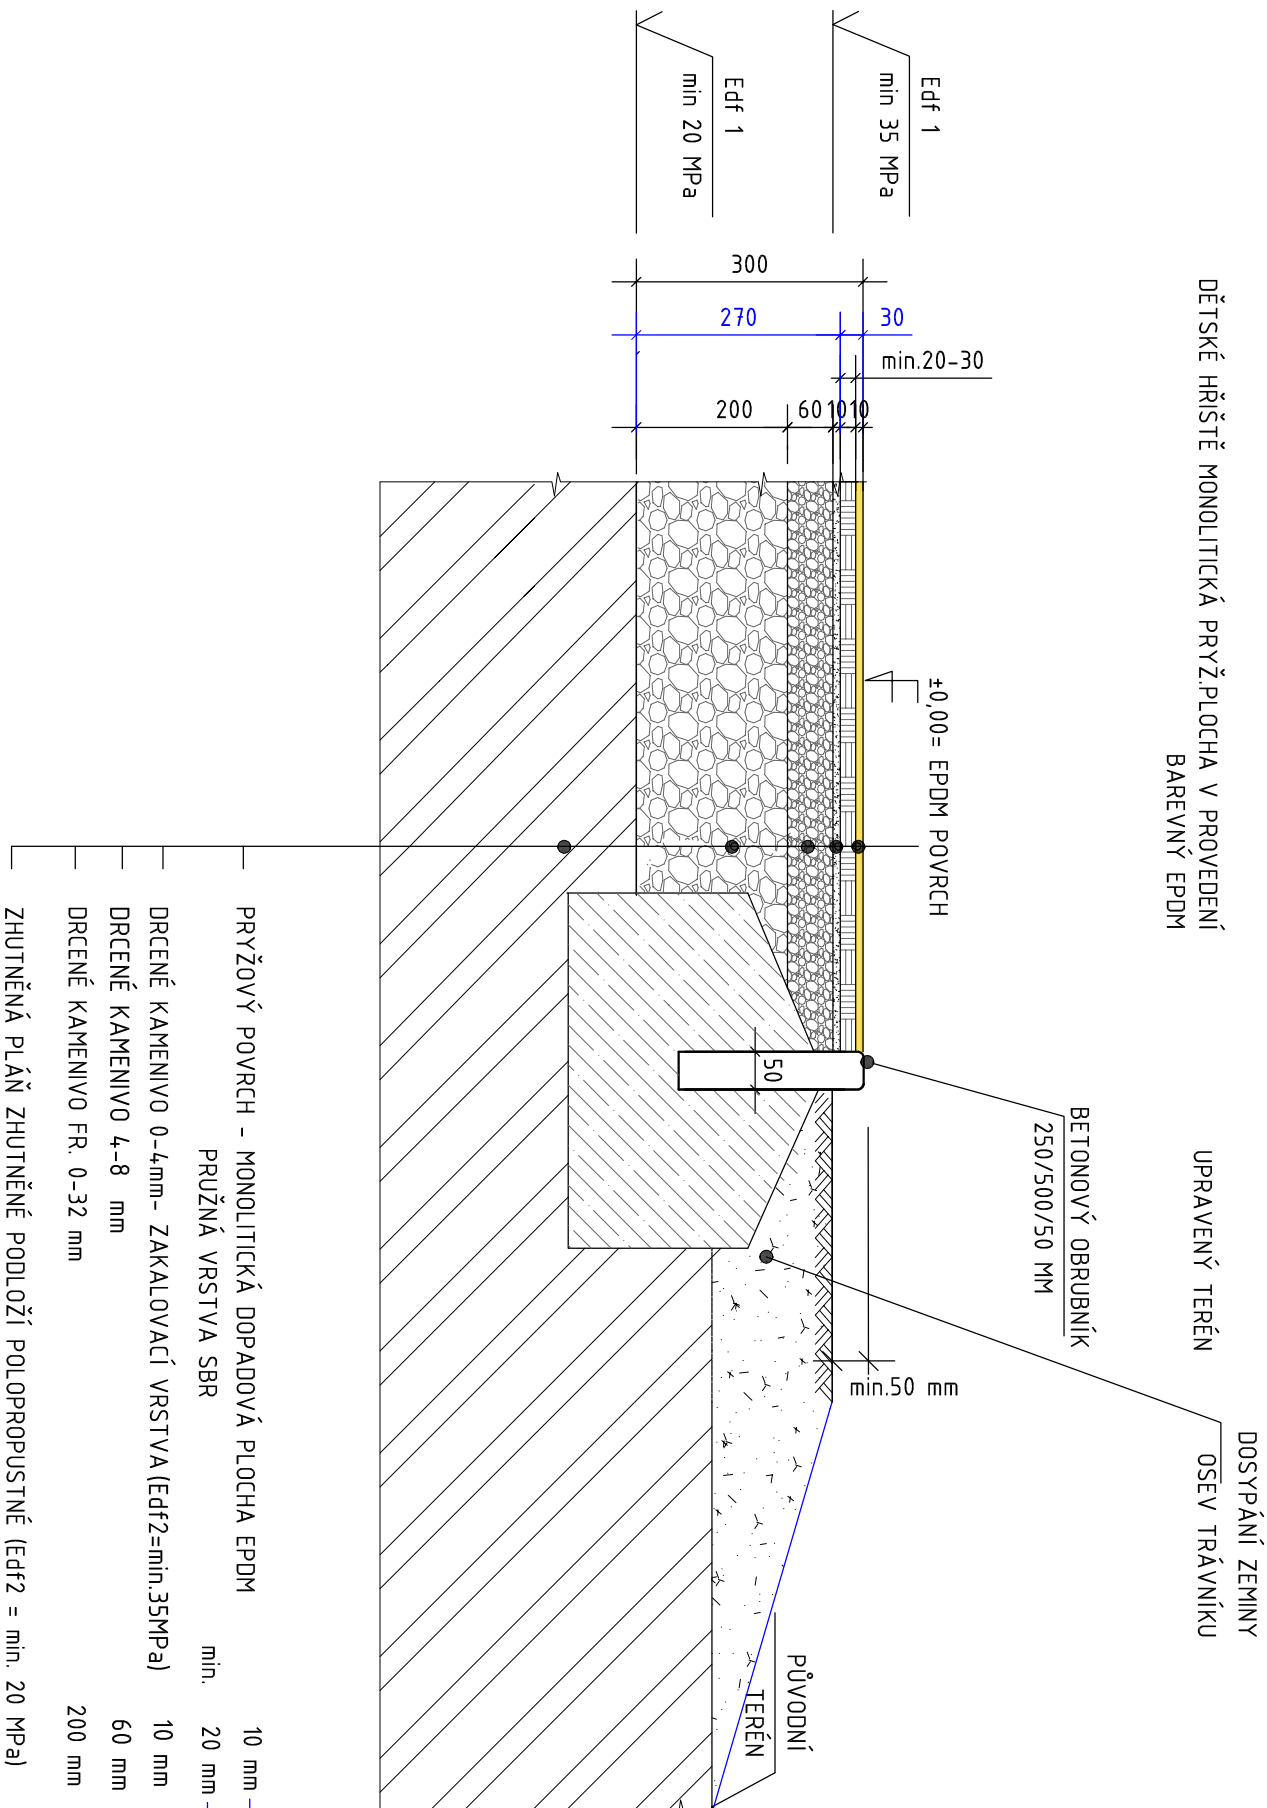



ŘEZ VRSTVAMI -DETAIL UKONČENÍ HRACÍ PLOCHA DĚTSKÉHO HŘIŠTĚ /NOVÉ PODKLAD.VRSTVY/

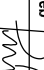

Číslo paré:

Autorizační razítko:

Stupeň dokumentace :		DÚR /DPS/	Vypracoval:	E. Palová
Autorizace :		Ing. J. Viktorín		- projekce sportovních staveb
		ČKAIT 1301307		
Zodp. projektant:		Ing. J. Viktorín	ČKAIT 1301307	Kontroloval: Ing. J. Viktorín
Investor:		Město FRYDEK-MÍSTEK, Radniční 1148, 738 01 Frýdek-Místek		
Místo stavby:		Frýdek-Místek, ul. Dvořákova, sídliště Anenská, parc.č. 2050/30,k.ú. Místek		
Název stavby:				
DĚTSKÉ HŘIŠTĚ				
na sídlišti Anenská, ul. Dvořákova				
Název výkresu:				
VZOROVÝ ŘEZ KONSTRUKČNÍMI SKLADBAMI				
Část: D				
Projektanti částí PD :				
1. ARCH. a STAV.TECHN. ŘEŠENÍ				
 Eva Palová projektant a inženýrská činnost IČO: 743 96 722				
OBEHNÝ 409/VX, 760 01 ZLÍN palovaeva@email.cz adresa: SVAROVCE 102, 763 02 ZLÍN Tel.: 60891790				
EVA PALOVÁ IČO: 743 96 722 projektant a inženýrská činnost tel.: 608 812 190 e-mail: palovaeva@email.cz				
Datum : 03/2017				
Formát :				
Č. zakázky: PD - 2-06-2017				
Č. výkresu: Měřtko:				
D.4.1 1:10				