



**Severomoravské vodovody
a kanalizace Ostrava a.s.**
se sídlem 28. října 1235/169,
Mariánské Hory, 709 00 Ostrava

Eva Palová
Svárovec 1012
76302 Zlín- Malenovice

Značka: 9773/V008633/2017/KO

Ostrava, dne: 13.4.2017

Věc: Dětské hřiště Frýdek-Místek, na sídlišti Anenská, ul. Dvořákova
Stanovisko pro vydání územního souhlasu, resp. územního rozhodnutí

Popis stavby:

Předložená dokumentace řeší stavbu dětského hřiště včetně oplocení na sídlišti Anenská ve vyznačené části pozemku parc.č. 2050/30 v k.ú. Místek.

S výše uvedenou stavbou (dle předložených podkladů) **souhlasíme** za níže uvedených podmínek.

Stanovisko k umístění:

Realizaci výše uvedené stavby na pozemku parc. č. 2050/30 v k.ú. Místek **nutno respektovat** vodovod DN 100 GG a kanalizaci DN 300 BE (hloubka 2,3 m) v majetku SmVaK Ostrava a.s. – viz mapová příloha. Požadujeme respektovat tato zařízení – viz Podmínky týkající se realizace stavby.

Zákres dotčených zařízení v majetku SmVaK Ostrava a.s. je pouze orientační, proto je v případě potřeby možno před zahájením prací požádat o vytyčení zařízení SmVaK Ostrava a.s. Vytyčení provede na základě objednávky středisko vodovodních sítí Frýdek-Místek, tel.č.: 558 402 143, středisko kanalizačních sítí Frýdek-Místek, tel.č.: 558 639 143.

Podmínky týkající se realizace stavby:

Při provádění prací, jimiž mohou být dotčena zařízení v majetku SmVaK Ostrava a.s., je stavebník povinen učinit veškerá opatření tak, aby nedošlo k poškození tohoto zařízení a splnit následující podmínky:


- Před zahájením zemních prací je stavebník – investor povinen zabezpečit vytyčení zařízení, s vytyčením prokazatelně seznámit pracovníky, kteří budou práce provádět (kontakty viz výše).
- Zemní práce do vzdálenosti 1 m od okraje potrubí budou prováděny ručním výkopem se zvýšenou opatrností tak, aby nedošlo k poškození našich vedení a zařízení. V případě obnažení potrubí bude toto zabezpečeno před poškozením.
- Stavby pevných nadzemních konstrukcí (umístění oplocení, herních prvků apod.), stejně jako výsadbu trvalých porostů požadujeme umístit mimo ochranné pásmo vodovodního, resp. kanalizačního potrubí, oplocení na šířku ochranného pásma požadujeme provést rozebiratelné a bez podezdívky. Ochranná pásma jsou stanovena § 23 zákona č. 274/2001 Sb. v platném znění o vodovodech a kanalizacích pro veřejnou potřebu a jsou vymezena vodorovnou vzdáleností od vnějšího líce stěny potrubí na každou stranu
 - u vodovodních a kanalizačních řadů do průměru 500 mm včetně - 1,5 m,
 - u vodovodních řadů nebo kanalizačních stok o průměru nad 200 mm, jejichž dno je uloženo v hloubce větší než 2,5 m pod upraveným povrchem, se výše uvedené vzdálenosti zvyšují o 1,0 m od vnějšího líce.
- V rozsahu ochranného pásma našich vedení nebudou zřizovány skládky materiálu, zeminy apod.
- Při úpravě povrchu terénu v ochranném pásmu bude zachováno alespoň minimální krytí vodovodního, resp. kanalizačního potrubí v souladu s ČSN 73 6005. Veškeré poklopy armatur (šoupátkové, hydrantové) a kanalizační poklopy požadujeme upravit do nivelety konečných úprav terénu.
- Po dobu stavby budou přístupny ovládací armatury vodovodní sítě (šoupáky, hydranty a ventily na vodovodních přípojkách).
- Případné poškození zařízení SmVaK Ostrava a.s. bude neprodleně oznámeno na poruchovou linku SmVaK Ostrava a.s. s nepřetržitou službou (tel. 800 292 300).

- Geodetické zaměření stavby v souřadnicovém systému JTSK a výškovém systému Bpv doporučujeme předat našemu oddělení GIS na e-mailovou adresu gis@smvak.cz.

Pokud při dalších jednáních se SmVaK Ostrava a.s. bude investor zastupován třetí osobou, požadujeme, aby nedílnou součástí žádosti o stanovisko byla plná moc, příp. pověření k zastupování.


Platnost tohoto stanoviska je 1 rok.

**Severomoravské vodovody
a kanalizace Ostrava a.s.**
28. října 1235/169, Mariánské Hory,
709 00 Ostrava 39


Ing. Lumír Pavelek
vedoucí technického odboru

Přílohy:

- Orientační zakres zařízení v majetku, příp. v provozování SmVaK Ostrava a.s.

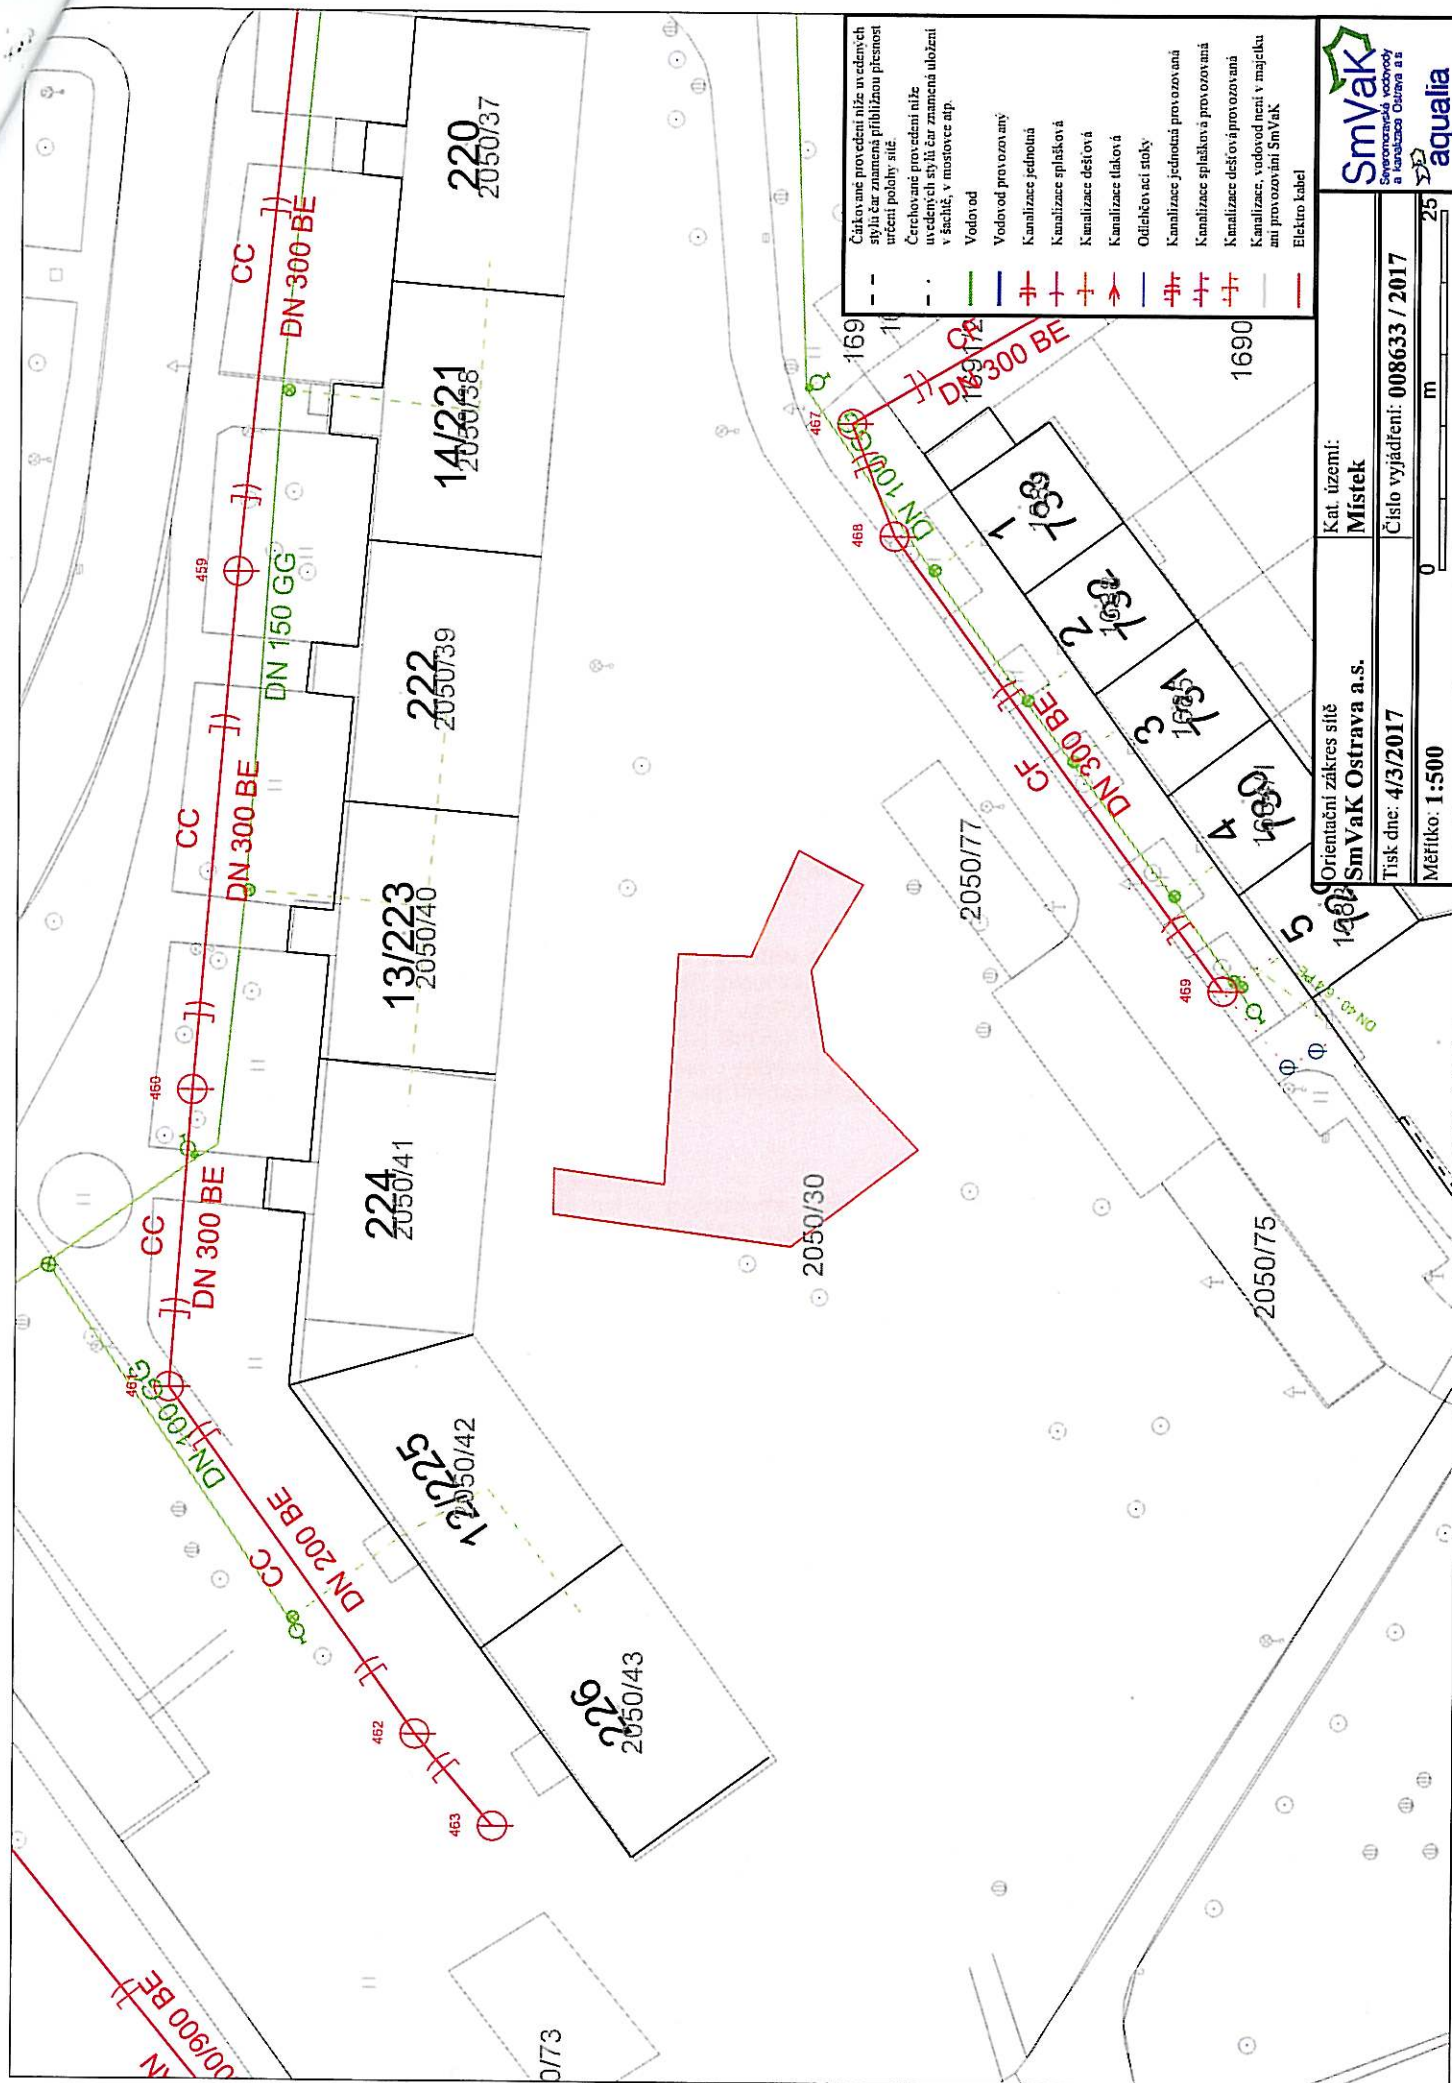

Palová Eva
Svárovec 1012
76302 Zlín

naše značka
5001491464

vyřizuje
Jaroslav Kápička

datum
08.04.2017

Věc:

Dětské hřiště na sídlišti Anenské, ul. Dvořákova, rekonstrukce stávajícího hřiště

K.ú. - p.č.: Místek

Stavebník: Statutární město Frýdek-Místek, Radniční 1148, 73801 Frýdek-Místek

Účel stanoviska: Povolení stavby - nevyžadující ÚR/SP

GasNet, s.r.o., jako provozovatel distribuční soustavy (PDS) a technické infrastruktury, zastoupený GridServices, s.r.o., vydává toto stanovisko:

V zájmovém území vyznačeném v příloze tohoto stanoviska, nejsou umístěna žádná provozovaná plynárenská zařízení a plynovodní přípojky ve vlastnictví nebo správě GasNet, s.r.o.. Mohou se zde nacházet plynárenská zařízení jiných vlastníků či správců, případně i dlouhodobě nefunkční/neprovozovaná plynárenská zařízení bez dostupných informací o jejich poloze a vlastnictví.

V rozsahu území vyznačeného v příloze souhlasíme s povolením stavby dle zákona 183/2006 Sb. ve znění pozdějších předpisů např. s vydáním územního rozhodnutí, zjednodušeným územním řízením, vydáním územního souhlasu, uzavřením veřejnoprávní smlouvy, ohlášením, stavebním povolením, veřejnoprávní smlouvou o provedení stavby nebo oznámením stavebního záměru s certifikátem autorizovaného inspektora.

V případě uzavření veřejnoprávní smlouvy nebude GasNet, s.r.o. ani GridServices, s.r.o., jako zmocněnec GasNet, s.r.o., účastníkem územního ani stavebního řízení a nebudou uvedeni ve třetích osobách veřejnoprávní smlouvy.

Platí pouze pro území vyznačené v příloze tohoto stanoviska a to 24 měsíců ode dne jeho vydání.

Stanovisko bylo vygenerováno na základě vaší žádosti automaticky.

V případě dotčení pozemku v majetku společnosti GasNet, s.r.o. je třeba dále projednat smluvní vztah k tomuto pozemku.

Kontakt na projednání naleznete na adrese www.gasnet.cz/cs/kontaktni-system/, činnost "Smluvní vztahy - pozemky a budovy plynárenských zařízení", případně na NONSTOP zákaznické lince 800 11 33 55.

GridServices, s.r.o.

Plynárenská 499/1
Zábřovice
602 00 Brno
T +42053221111
F +420545578571
E info@gridservices.cz
I www.gridservices.cz
IČ: 27935311
DIČ: CZ27935311

Zapsán do obchodního rejstříku:
Krajský soud v Brně
oddíl C, vložka 57165
26.07.2007

Bankovní spojení:
Československá obchodní banka,
a.s.
Číslo účtu: 17837923
Kód banky: 0300

Za správnost a úplnost dokumentace předložené s žádostí včetně jejího souladu s platnými předpisy plně zodpovídá její zpracovatel. Stanovisko nenahrazuje případná další stanoviska k jiným částem stavby.

V případě další korespondence nebo jednání (např. změna stavby) uvádějte naši značku - 5001491464 a datum tohoto stanoviska. Kontakty jsou k dispozici na www.gridservices.cz nebo NONSTOP zákaznická linka 800 11 33 55.



GasNet, s.r.o.
zastoupená společností GridServices, s.r.o., IČ 279 35 311
Jaroslav Kápička
vedoucí zpracování externích požadavků
odbor zpracování externích požadavků

Přílohy: Orientační zakres plynárenského zařízení

1: Orientační zákres plynárenského zařízení. Tato příloha je nedílnou součástí stanoviska č. 5001491464 ze dne 08.04.2017.

vozovatel DS: GasNet, s.r.o.; Stavebník: Statutární město Frýdek-Místek, Radniční 1148, 73801 Frýdek-Místek. K.ú.: Místek.





O2 Czech Republic a.s.
Vyřizuje Karel Vlach
m 608 178 542
karel.vlach@internethome.cz

Eva Palová
Svárovec 1012
763 02 Zlín - Malenovice

**Věc: Vyjádření k existenci sítí komunikačního vedení v majetku O2 Czech Republic a.s.
a stanovení podmínek pro realizaci stavby**

naše značka: **139-2017**

vaše značka:

Název stavby: Dětské hřiště Frýdek-Místek, na sídlišti Anenská, ul. Dvořákova

Investor: Město Frýdek-Místek

Místo stavby: Dle přiložené dokumentace

Na základě předložené dokumentace Vám sdělujeme, že v souvislosti s výše uvedeným záměrem nedojde ke střetu s komunikačními sítěmi v majetku O2 Czech Republic a.s. V daném území se v současné době nenachází žádné podzemní ani nadzemní vedení sítí elektronických komunikací a proti stavbě nemáme námitek.

Platnost vydaného vyjádření je dva roky s platností pro územní a stavební řízení.

V Praze dne: 7.4.2017

O2 Czech Republic a.s.
Za Brumlovkou 266/2
140 22 Praha 4
DIČ: CZ60193336
891



ŽADATEL

Eva Palová

NAŠE ZNAČKA
0200579539

VYŘIZUJE / LINKA
841 842 843

VYŘÍZENO DNE
03.04.2017

Sdělení o existenci komunikačního vedení společnosti Telco Pro Services, a. s.

Název akce: Dětské hřiště Frýdek-Místek na sídlišti Anenská, ul. Dvořákova

Účel: Územní souhlas

Vážený zákazníku,
dovolujeme si reagovat na Vaši žádost číslo 0200579539 ze dne 01.04.2017, která se týkala sdělení o existenci komunikačního zařízení na Vámi určeném zájmovém území.

Dle vědomí společnosti Telco Pro Services, a. s., se na Vámi vymezeném zájmovém území:
nenachází komunikační zařízení v majetku společnosti Telco Pro Services, a. s.

Zároveň si Vás dovolujeme upozornit, že není vyloučeno, že se ve Vámi vymezeném zájmovém území nachází jiné zařízení, které není v majetku společnosti Telco Pro Services, a. s.

Toto sdělení je platné do 03.04.2018.

V souvislosti s výše uvedeným si Vás dovolujeme upozornit, že sdělení o existenci či neexistenci sítí představuje skutečnosti tvořící obchodní tajemství společnosti Telco Pro Services, a. s. Poskytnuté informace jsou dále také důvěrnými informacemi společnosti Telco Pro Services, a. s. Z výše uvedených důvodů si Vás proto společnost Telco Pro Services, a. s., dovoluje upozornit, že s poskytnutými informacemi je potřeba nakládat dle platných právních předpisů, v opačném případě se vystavujete postihu ve smyslu platné právní úpravy. V této souvislosti si Vás dovolujeme rovněž upozornit, že požadované informace nesmí být předány, sděleny, využity, zpřístupněny, či jiným způsobem postoupeny na jakoukoli třetí osobu bez předchozího prokazatelného souhlasu společnosti Telco Pro Services, a. s. Informace o existenci sítí mohou být využity pouze pro účel, pro který byly vyžádány.

S pozdravem



Telco Pro Services, a. s.
Duhová 1531/3
140 00 Praha 4
IČ: 291 48 278
(16)

Jiří Cimpel

Telco Pro Services, a. s.

Přílohy

Situační výkres zájmového území


Telco Pro Services, a. s.



Platí pouze se sdělením číslo 0200579539.

Zakreslené polohy zařízení v příloze jsou pouze informativní.

Situační výkres zájmového území

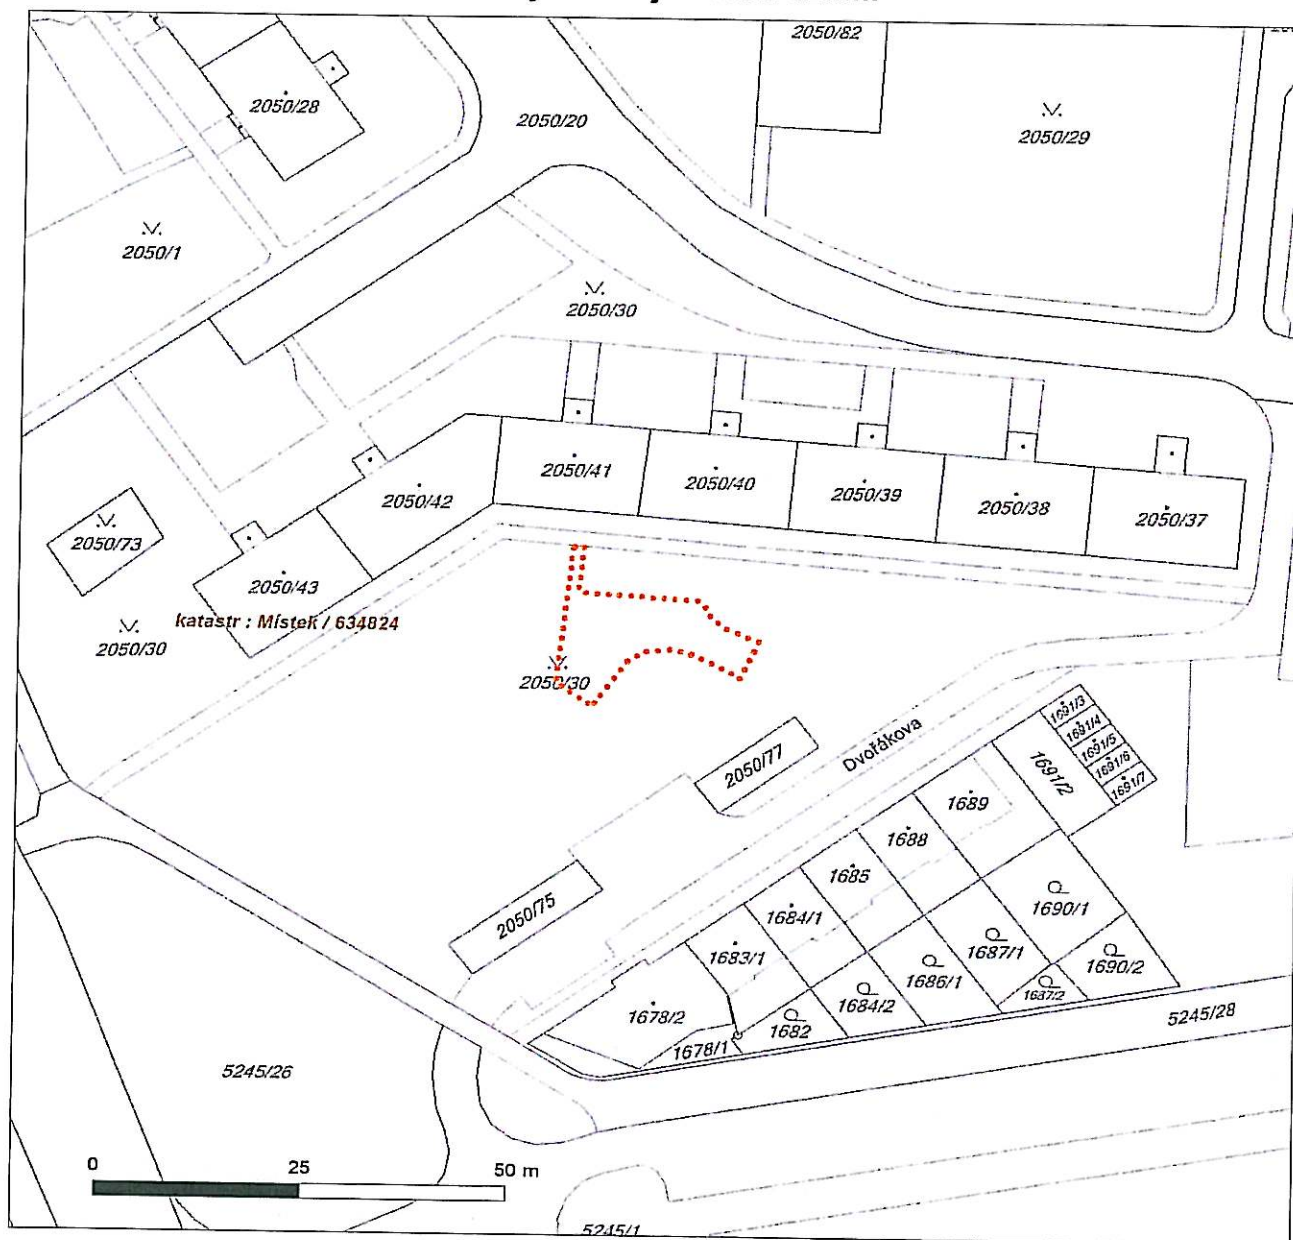

LEGENDA

- | | |
|---------------------------|-----------------------------|
| Nadzemní optické vedení | Radioreléový spoj vzduch |
| Podzemní optické vedení | Zájmové území |
| Nadzemní metalické vedení | Hranice katastrálního území |
| Podzemní metalické vedení | |



DISTRIBUCE

ŽADATEL

Eva Palová

NAŠE ZNAČKA

0100722841

VYŘÍZENO DNE

01.04.2017

Sdělení o existenci energetického zařízení společnosti ČEZ Distribuce, a. s., pro akci:

Dětské hřiště Frýdek-Místek na sídlišti Anenská, ul. Dvořáková

Vážený zákazníku,

dovolujeme si reagovat na Vaši žádost číslo 0100722841 ze dne 01.04.2017, která se týkala sdělení o existenci energetického zařízení. Na Vámi uvedeném zájmovém území se **nenachází energetické zařízení v majetku společnosti ČEZ Distribuce, a. s.**

Zároveň si Vás dovoluujeme upozornit, že se v zájmovém území může nacházet energetické zařízení, které není v majetku společnosti ČEZ Distribuce, a. s.

Toto sdělení je platné do 01.10.2017.

V souvislosti s výše uvedeným si Vás dovoluujeme upozornit, že uvedené sdělení včetně jeho příloh představuje skutečnosti tvořící obchodní tajemství společnosti ČEZ Distribuce, a. s. Poskytnuté informace jsou dále také důvěrnými informacemi a obchodně citlivými informacemi společnosti ČEZ Distribuce, a. s. Z výše uvedených důvodů si Vás proto společnost ČEZ Distribuce, a. s., dovoluje upozornit, že s poskytnutými informacemi je potřeba nakládat dle platných právních předpisů, v opačném případě se vystavujete postihu ve smyslu platné právní úpravy. V této souvislosti si Vás dále dovoluujeme upozornit, že požadované informace nesmí být předány, sděleny, využity, zpřístupněny, či jiným způsobem postoupeny na jakoukoli třetí osobu bez předchozího prokazatelného souhlasu společnosti ČEZ Distribuce, a. s. Informace o existenci sítí mohou být využity pouze pro účel, pro který byly vyžádány.

S pozdravem

z pověření POV/ŘDA/94/0118/2014

Ing. Zbyněk Businský

Vedoucí odboru Správa dat o sítí

ČEZ Distribuce, a. s.

Přílohy

Situační výkres zájmového území

ČEZ Distribuce, a. s.


Děčín, Děčín IV-Podmokly, Teplická 874/8, PSČ 405 02 | IČ: 24729035, DIČ: CZ24729035 |
zapsaná v obchodním rejstříku vedeném u Krajského soudu v Ústí nad Labem, sp. zn. B 2145 |
e-mail: info@cezdistribuce.cz, www.cezdistribuce.cz |
zasílací adresa: ČEZ Distribuce, a. s., Plzeň, Guldenerova 2577/19, PSČ 326 00



Platí pouze se sdělením číslo 0100722841.

Zakreslené polohy zařízení v příloze jsou pouze informativní.

Situační výkres zájmového území (klad mapových listů)

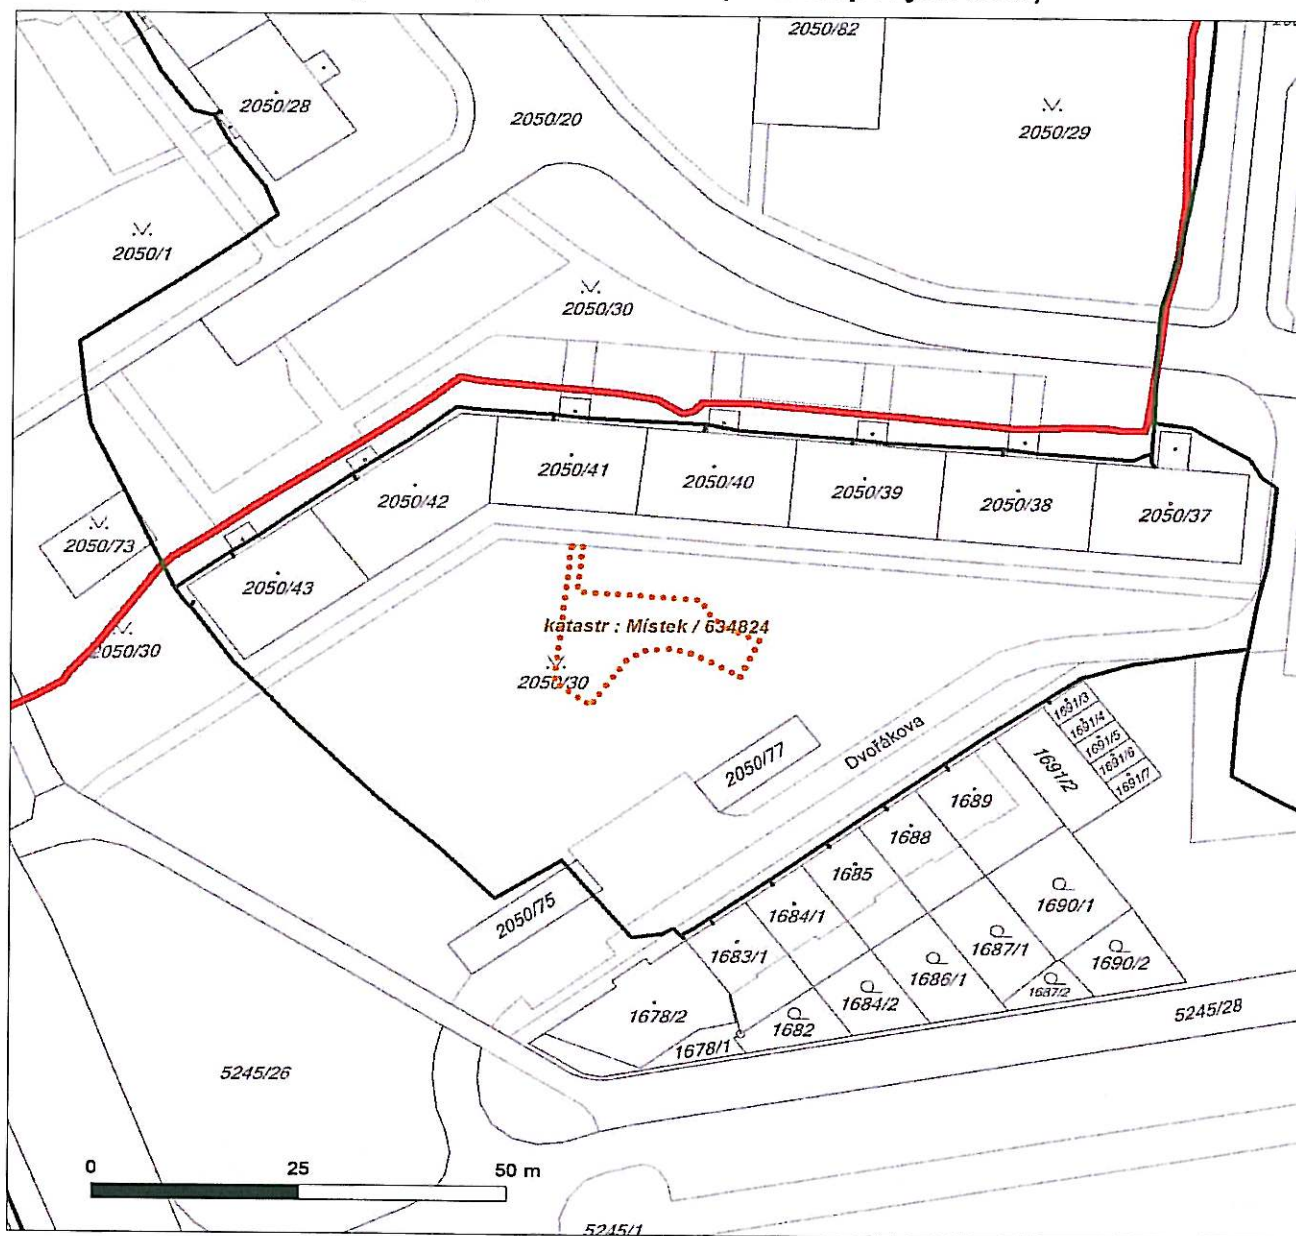

Není-li zobrazena katastrální mapa, zadejte žádost znovu. Katastrální mapa je generována prostřednictvím externí WMS služby, jejíž provoz nezajišťuje společnost ČEZ Distribuce, a. s.

LEGENDA

	Podzemní vedení NN do 1kV		Stanice do 52 kV - stožárová
	Nadzemní vedení NN do 1kV		Stanice do 52 kV - zděná
	Podzemní vedení VN do 35 kV		Transformovna (nad 52 kV)
	Nadzemní vedení VN do 35 kV		Probíhající investice ČEZ Distribuce
	Podzemní vedení VVN 110kV		Stanice ČEZ Distribuce ve výstavbě
	Nadzemní vedení VVN 110kV		Zařízení ČEZ Distribuce ve výstavbě
	NN přívod odběratele		Hranice katastrálního území
	Cizí energetické vedení		
	Zájmové území		

Žádost o vyjádření k existenci inženýrských sítí a zařízení

Žadatel: **Eva Palová**

Č. j.: 204796

Adresa, kontaktní telefon: Obeciny XV 4109, 760 01 Zlín,

Adresa pro doručování: Svárovec 1012, 763 02 Zlín - Malenovice, mob.: 608 812 190, e-mail:

palova.eva@email.cz

IČ: 74396722

DIČ:

Název stavby: „**Dětské hřiště Frýdek-Místek, na sídlišti Anenská, ul. Dvořákova**“.

Investor stavby: **Statutární město Frýdek-Místek**

Umístění stavby (katastrální území, parcela číslo, lokalita, ulice): k. ú. Místek, parc. č. 2050/30, ul. Dvořákova.

Situační plán stavby je připojen (číslo mapového listu, měřítko): zakres zájmového území, Situace 1:200.

K jakým účelům bude vyjádření sloužit: **územní souhlas**

Ve Zlíně

dne 31. 3. 2017

Vyjádření

Při realizaci stavby, uvedené v žádosti, dojde – **nedojde** – **ke styku**, přiblížení, souběhu, s tímto vedením a zařízením:

- rozvodné tepelné zařízení vedené v betonovém žlabu a zakryté betonovou deskou,
- rozvodné tepelné zařízení z předizolovaného potrubí vedené bezkanálově,
- potrubí studené pitné vody,
- kabely vnějšího sdělovacího rozvodu systému řízení,
- kolektor,
- jiné.

Bližší informace ke stavbě:

S prováděním stavby souhlasíme za předpokladu dodržení níže uvedených podmínek.

Podmínky

Při provádění zemních nebo jiných prací je žadatel povinen učinit veškerá opatření k zajištění ochrany veškerého vedení a zařízení v majetku DISTEP a.s. v rozsahu daném zákonem č. 458/2000 Sb. v platném znění, zákonem 274/2001 Sb. v platném znění, příslušnými ČSN a těmito podmínkami tak, aby během stavby, ani jejím následkem nedošlo k jeho poškození.

V případě poškození zodpovídá žadatel za škody jak na vedení a zařízení DISTEP a.s., tak za škody vzniklé na zdraví a majetku třetím osobám a hradí v plné výši vzniklé náklady.

Bezporuchový provoz během stavby i po jejím skončení zajistí žadatel zejména tím, že:

- nejméně 10 dnů předem písemně uvědomí DISTEP a.s. o zahájení prací a písemně objedná vytyčení podzemního vedení a zařízení ve vlastnictví DISTEP a.s.,
- před zahájením zemních prací prokazatelně seznámí pracovníky s polohou podzemního vedení a zařízení na staveništi a s podmínkami práce v jeho těsné blízkosti,
- příčnými sondami prováděnými ručním výkopem nechá ověřit polohu podzemního vedení a zařízení, v případě nesrovnalostí v uložení podzemního vedení a zařízení oznámí tuto skutečnost na ohlašovnu poruch (tel. 558 442 121) a přizve technika DISTEP a.s. k novému prošetření uložení podzemního vedení a zařízení,
- při zemních pracích nebude používat mechanismy v prostoru 2,5 m na každou stranu od osy krajního potrubí a 1 m na každou stranu od osy kabelu vnějšího sdělovacího rozvodu systému řízení,
- nebude pojíždět těžkými vozidly nad podzemním vedením a zařízením, dokud neprovede jeho ochranu před mechanickým poškozením,
- nebude budovat skládky nad podzemním vedením a zařízením,
- podkopané kabely zabezpečí proti prověšení,
- podzemní vedení a zařízení zabezpečí proti mechanickému poškození a poškození nepovolanou osobou,
- stavbu bude situovat tak, aby žádná její část nebyla od osy krajního potrubí blíže než 2,5 m na každou stranu a od osy krajního kabelu vnějšího sdělovacího systému řízení blíže než 1 m na každou stranu, měřeno kolmo k vedení,
- v místě křížení dodrží minimální vzdálenost 0,3 m od podzemního vedení a zařízení DISTEP a.s.,
- nebude sundávat, přemisťovat, ani jinak měnit tabulky pro označování vodovodních sítí, umístěné na obvodových pláštích objektů,
- v případě odkrytí podzemní vedení a zařízení oznámí tuto skutečnost na ohlašovnu poruch (tel. 558 442 121) a přizve technika DISTEP a.s. ke kontrole neporušenosti, který jej seznámí s podmínkami záhozu a provede zápis do stavebního deníku,
- v případě poškození podzemního vedení a zařízení oznámí tuto skutečnost neprodleně na ohlašovnu poruch (tel. 558 442 121) a přizve technika DISTEP a.s. k prošetření události, a to i v případě, že nedojde k bezprostřední poruše nebo přerušení dodávky.

Toto vyjádření má platnost 1 rok a platí jen pro území a rozsah prací vyznačených v dokumentaci předložené žadatelem k tomuto vyjádření. Při jakékoliv změně si vyžádejte nové vyjádření.

Vyřizuje: Mintěl Miloslav

Ve Frýdku-Místku dne 3. 4. 2017

Podpis a razítko oprávněného pracovníka DISTEP a.s.








Č. j. 42/2017/M
DISTEP a.s.
technický úsek
Ostravská 961
738 01 FRÝDEK-MÍSTEK
IČ: 65138091, DIČ: CZ65138091
Tel.: 558 442 111
Ing. Michal Štěpán
technický náměstek


Ostravská 961
738 01 Frýdek-Místek
tel. 558 442 111
fax 558 442 141
e-mail: posta@distep.cz
www.distep.cz

ID: 2yfdqnk
IČ: 65138091
DIČ: CZ65138091
zapsána v obchodním rejstříku
Krajského soudu v Ostravě, oddíl B, vložka 1205

Bankovní spojení:
KB a. s. Frýdek-Místek
č. ú. 19-3756270207/0100

Vysvětlivky k mapkám, které jsou v měřítku 1 : 1000

-  SRT – sekundární rozvody tepla (rozvodné tepelné zařízení)
-  PRT – primární rozvody tepla (rozvodné tepelné zařízení)
-  SV – potrubí studené vody
-  K CH – chráničky s kabely vnějšího sdělovacího rozvodu systému řízení
-  budovy předávacích stanic s jejich číselným označením
-  budovy tlakových stanic s jejich číselným označením
-  kolektory s číselným označením galerií, průlezné kanály, šachty

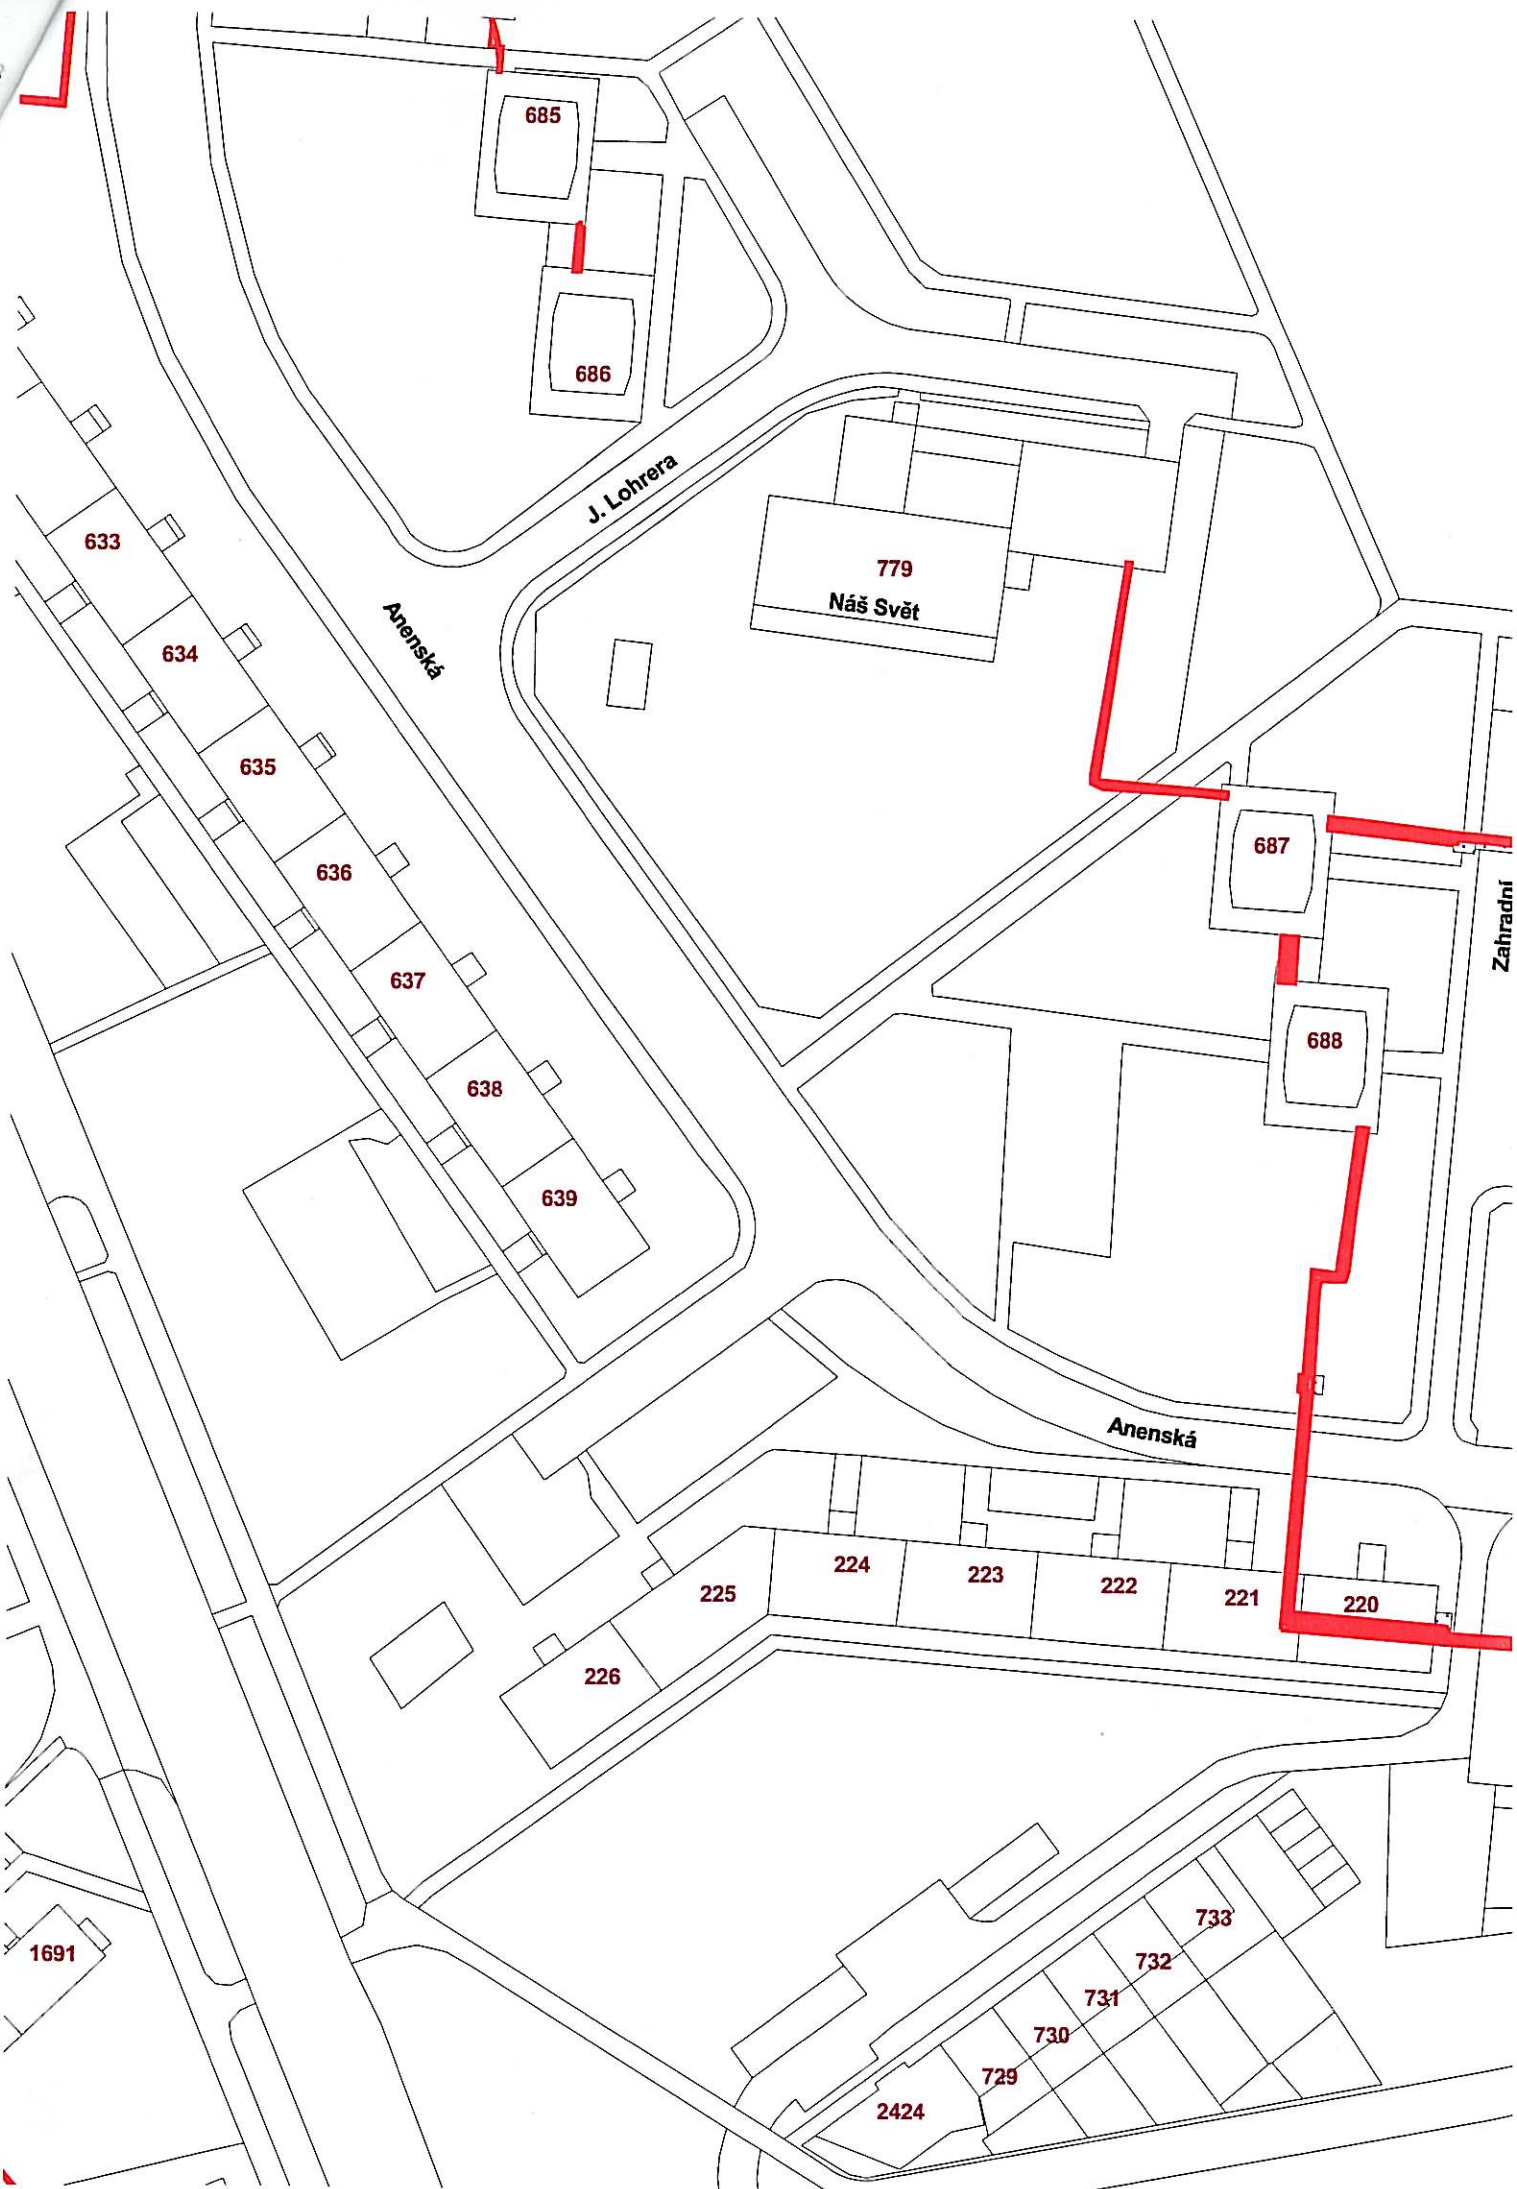

685

686

J. Lohrera

779

Náš Svět

633

634

635

636

637

638

639

Anenská

687

688

Zahradní

Anenská

224

223

222

221

220

225

226

1691

733

732

731

730

729

2424

Eva Palová
Svárovec 1012
763 02 Zlín-Malenovice

Váš dopis značky
E. Palová
31.3.2017

Naše značka
Ing.Šm/343/17

Vyřizuje / linka
Ing.Šmolka/339

Paskov dne
6.4.2017

„Dětské hřiště Frýdek-Místek na sídlíšti Anenská, ul. Dvořákova“, k.ú. Místek
– vyjádření k existenci sítí

Vaším dopisem z 31.3.2017 jste nás požádala o vyjádření k výše uvedené akci a svoji žádost doložila situací stavby.


Sdělujeme Vám, že v předmětném území se nenachází naše plynovody ani jiná zařízení v naší správě a nemáme tedy k Vaší akci připomínky.

Toto vyjádření má platnost 2 roky a je možné je použít pro účely územního souhlasu.

S pozdravem

Green Gas DPB, a.s.

Rudé armády 637
739 21 Paskov

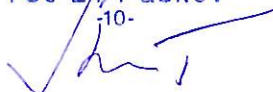10-


Ing. Milan Stoniš
vedoucí Divize důlních služeb
na základě plné moci ze dne 2.1.2017

Eva Palová
Svárovec 1012
763 02 Zlín-Malenovice

Číslo jednací 1201705317
Datum 3.4.2017

Vyřizuje Tomáš Lariš
telefon +420 602 224 077
e-mail Tomas.Laris@cdt.cz

Věc: **Souhrnné stanovisko k existenci komunikačního vedení a zařízení ve správě ČD - Telematika a.s. k územnímu řízení.**

Název stavby: **Dětské hřiště Frýdek-Místek na sídlišti Anenská, ul. Dvořákova**


Při realizaci výše uvedené stavby **NEDOJDE** ke styku se sítí elektronických komunikací, která je chráněna ochranným pásmem dle §102 zák. č. 127/2005 Sb., o elektronických komunikacích.

Toto vyjádření platí pouze pro dokumentaci ověřenou společností ČD - Telematika a.s. a pro rozsah prací na ní vyznačených.

Vyjádření je platné pouze pro zájmové území vyznačené žadatelem včetně důvodu stanoveného žadatelem.

Vyjádření pozbývá platnosti dne 3.4.2019

ČD - Telematika a.s.
Pernerova 2819/2a
130 00 Praha 3

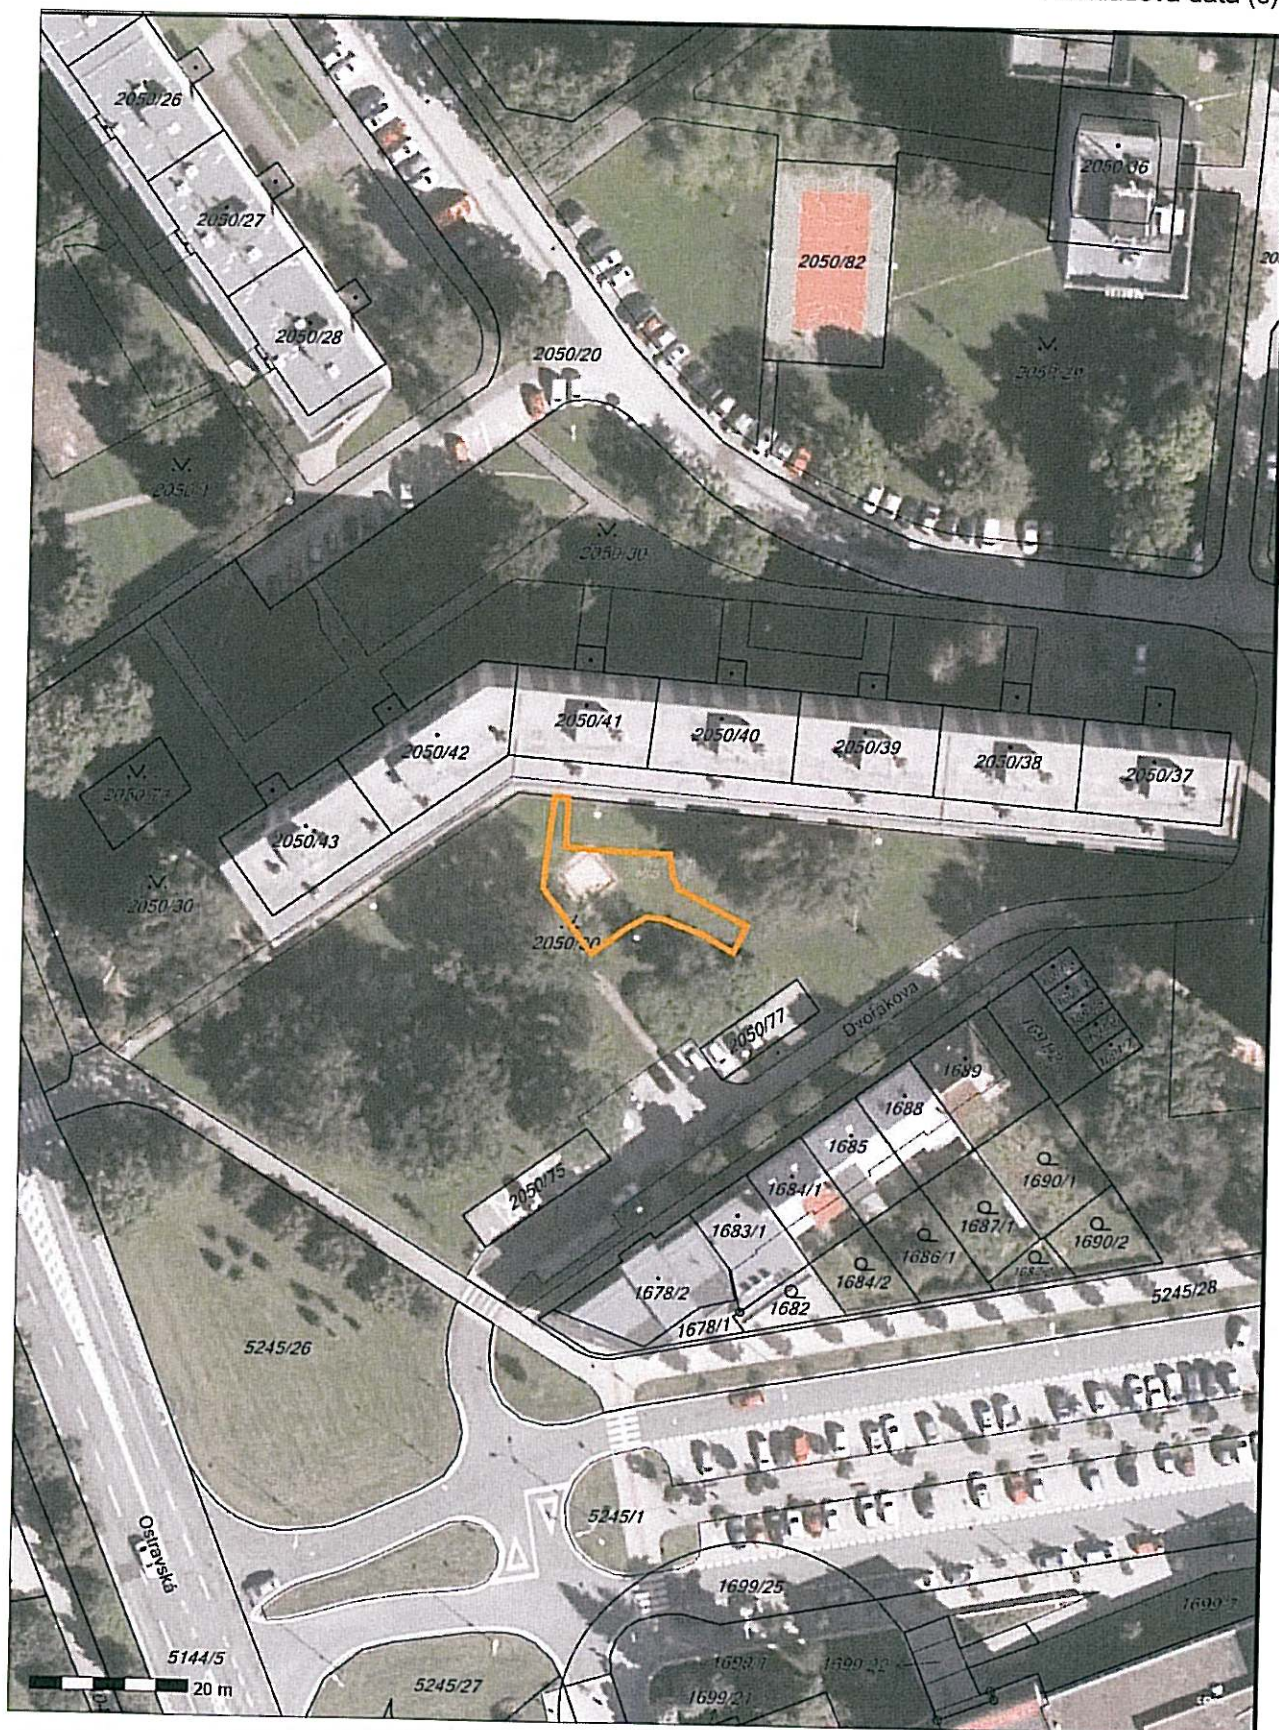

Eva Palová

Svárovec 1012

763 02 Zlín – Malenovice

IČ: 743 96 722

DATUM
03.04.2017

NAŠE ZNAČKA
D170016

VYŘIZUJE
Ing. Vendula Neumannová

TELEFON
596 125 152

Věc: Vyjádření k existenci sítí

Dobrý den,

naše společnost má ve Frýdku-Místku (a okolí) pouze jediné rozvody, a to sekundární rozvody tepla umístěné v suterénu objektů J. Opletala 967, 968, 969 a 970.

S pozdravem

IGB HOLDING
Stodolní 851/4 702 00 Moravská Ostrava
info@igb.cz 596 125 152 www.igb.cz
IČ: 60792434 DIČ: CZ60792434

Ing. Vendula Neumannová
Manažerka přípravy a realizace zakázek

IGB Holding, a.s.

Stodolní 4, 70200 Ostrava

tel: +420 596 125 152

gsm: +420 602 125 152

email: vendula.sebestova@igb.cz

http: www.igb.cz