


ŘEZ VRSTVAMI -DETAIL UKONČENÍ

ZPEVNĚNÁ PLOCHA - ZÁMKOVÁ DLAŽBA tl. 60 mm /NOVÉ PODKLAD.VRSTVY/

DĚTSKÉ HŘIŠTĚ MONOLITICKÁ PRYŽ.PLOCHA V PROVEDENÍ
BAREVNÝ EPDM

OKOLNÍ ZPEVNĚNÁ PLOCHA
ZÁMKOVÁ DLAŽBA

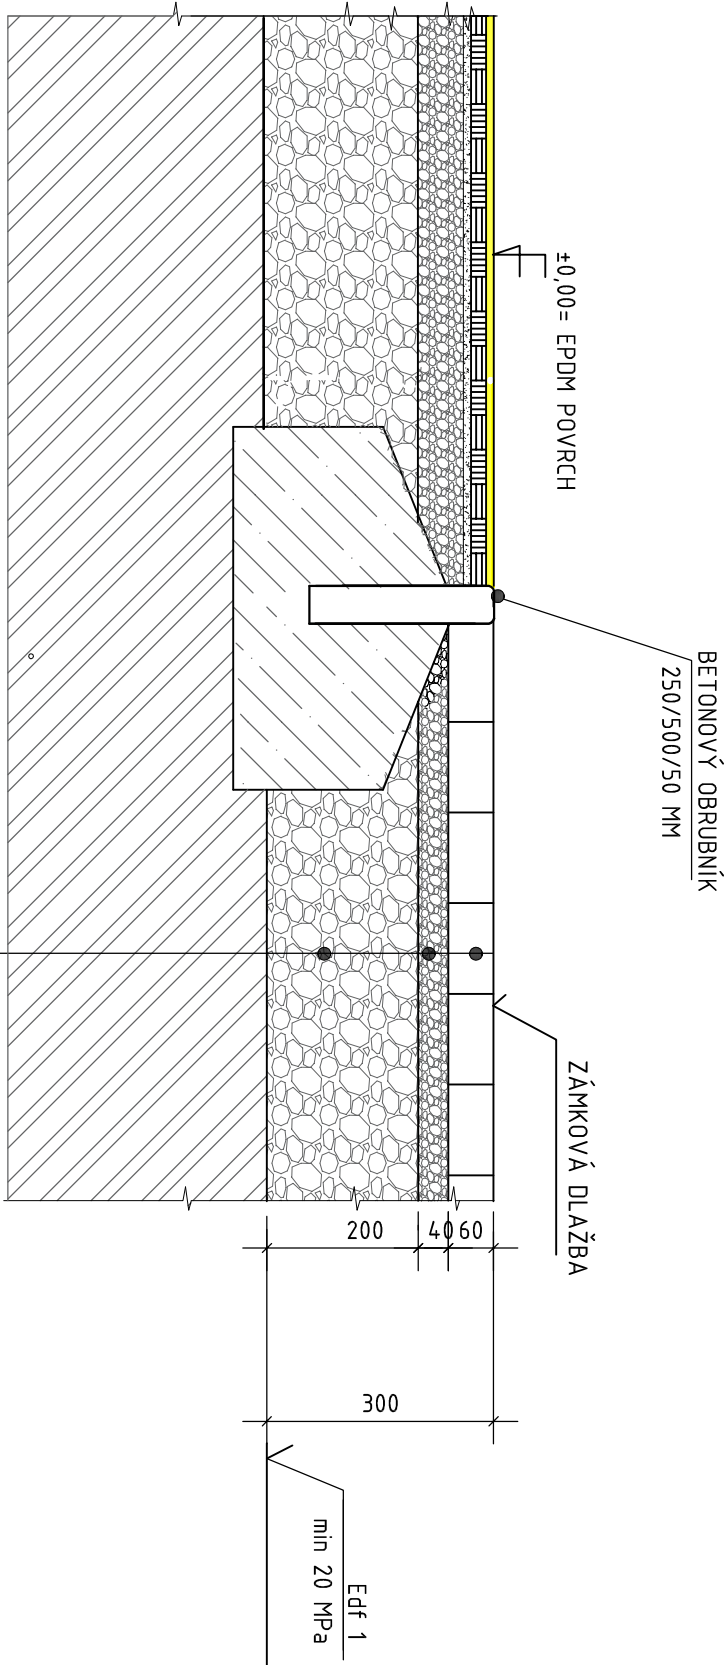

ZPEVNĚNÁ PLOCHA- PROVEDENÍ ZÁMKOVÁ DLAŽBA 60 mm

DRCENÉ KAMENIVO 4-8 mm 4,0 mm

DRCENÉ KAMENIVO FR. 0-32 mm 200 mm

ZHUTNĚNÁ PLÁŇ ZHUTNĚNÉ PODLOŽÍ POLOPROPUSTNÉ (Edf2 = min. 20 MPa)

Číslo paré::

VÝŠKOVÝ SYSTÉM BpV	±0,00=333,20- HŘIŠTĚ A
SOUŘADNICOVÝ SYSTÉM JTSK	±0,00=331,20- HŘIŠTĚ B

Autorizační razítko:

Stupeň dokumentace : DÚR /DPS/		Vypracoval:	E. Palová	Projektantů částí PD :	
Autorizace : Ing. J. Viktorín		ČKAIT 1301307		1. ARCH. a STAV.TECHN. ŘEŠENÍ	
Zodp. projektant: Ing. J. Viktorín		ČKAIT 1301307		projekční a inženýrská činnost	
Investor: Město FRÝDEK-MÍSTEK, Radniční 1148, 738 01 Frýdek-Místek		Kontroloval: Ing. J. Viktorín		EVA PALOVÁ IČO: 743 96 722	
Místo stavby: Frýdek-Místek, ul. K Hájků, ul.Nad Rybníkem, na parc.č. 5319/67,k.ú. Frýdek				projekční a inženýrská činnost	
Název stavby: DĚTSKÉ HŘIŠTĚ		K Hájků, ul. Nad Rybníkem		tel.: 608 812 190	
		hřiště A +B		e-mail: palovaeve@email.cz	
				Datum : 03/2017	
				Formát : PD - 2.05-2017	
				Č. zakázky: Měřtko:	
Název výkresu: VZOROVÝ ŘEZ KONSTRUKČNÍMI SKLADBAMI		Č. výkresu: D.4.3		Měřtko: 1: 10	