

Žádost o vyjádření k existenci inženýrských sítí a zařízení

Žadatel: **Eva Palová**

Č. j.: 204409

Adresa, kontaktní telefon: Obeciny XV 4109, 760 01 Zlín,

Adresa pro doručování: Svárovec 1012, 763 02 Zlín - Malenovice, mob.: 608 812 190, e-mail:

palova.eva@email.cz

IČ: 74396722

DIČ:

Název stavby: „**Dětská hřiště Frýdek-Místek, ul. K Hájku-Nad Rybníkem, na parc. č. 5319/67**“.

Investor stavby: **Statutární město Frýdek-Místek**

Umístění stavby (katastrální území, parcela číslo, lokalita, ulice): k. ú. Frýdek, parc. č. 5319/67, ul. K Hájku a Nad Rybníkem.

Situační plán stavby je připojen (číslo mapového listu, měřítko): zakres zájmového území, Situace.

K jakým účelům bude vyjádření sloužit: **územní souhlas**

V Brně dne 9. 3. 2017

Vyjádření

Při realizaci stavby, uvedené v žádosti, dojde – **nedojde** – **ke styku**, přiblížení, souběhu, s tímto vedením a zařízením:

- rozvodné tepelné zařízení vedené v betonovém žlabu a zakryté betonovou deskou,
- rozvodné tepelné zařízení z předizolovaného potrubí vedené bezkanálově,
- potrubí studené pitné vody,
- kabely vnějšího sdělovacího rozvodu systému řízení,
- kolektor,
- jiné.

Bližší informace ke stavbě:

S prováděním stavby souhlasíme za předpokladu dodržení níže uvedených podmínek.

Podmínky

Při provádění zemních nebo jiných prací je žadatel povinen učinit veškerá opatření k zajištění ochrany veškerého vedení a zařízení v majetku DISTEP a.s. v rozsahu daném zákonem č. 458/2000 Sb. v platném znění, zákonem 274/2001 Sb. v platném znění, příslušnými ČSN a těmito podmínkami tak, aby během stavby, ani jejím následkem nedošlo k jeho poškození.

V případě poškození zodpovídá žadatel za škody jak na vedení a zařízení DISTEP a.s., tak za škody vzniklé na zdraví a majetku třetím osobám a hradí v plné výši vzniklé náklady.

Bezporuchový provoz během stavby i po jejím skončení zajistí žadatel zejména tím, že:

- nejméně 10 dnů předem písemně uvědomí DISTEP a.s. o zahájení prací a písemně objedná vytyčení podzemního vedení a zařízení ve vlastnictví DISTEP a.s.,
- před zahájením zemních prací prokazatelně seznámí pracovníky s polohou podzemního vedení a zařízení na staveništi a s podmínkami práce v jeho těsné blízkosti,
- příčnými sondami prováděnými ručním výkopem nechá ověřit polohu podzemního vedení a zařízení, v případě nesrovnalostí v uložení podzemního vedení a zařízení oznámí tuto skutečnost na ohlašovnu poruch (tel. 558 442 121) a přizve technika DISTEP a.s. k novému prošetření uložení podzemního vedení a zařízení,
- při zemních pracích nebude používat mechanismy v prostoru 2,5 m na každou stranu od osy krajního potrubí a 1 m na každou stranu od osy kabelu vnějšího sdělovacího rozvodu systému řízení,
- nebude pojíždět těžkými vozidly nad podzemním vedením a zařízením, dokud neprovede jeho ochranu před mechanickým poškozením,
- nebude budovat skládky nad podzemním vedením a zařízením,
- podkopané kabely zabezpečí proti prověšení,
- podzemní vedení a zařízení zabezpečí proti mechanickému poškození a poškození nepovolanou osobou,
- stavbu bude situovat tak, aby žádná její část nebyla od osy krajního potrubí blíže než 2,5 m na každou stranu a od osy krajního kabelu vnějšího sdělovacího systému řízení blíže než 1 m na každou stranu, měřeno kolmo k vedení,
- v místě křížení dodrží minimální vzdálenost 0,3 m od podzemního vedení a zařízení DISTEP a.s.,
- nebude sundávat, přemisťovat, ani jinak měnit tabulky pro označování vodovodních sítí, umístěné na obvodových pláštích objektů,
- v případě odkrytí podzemní vedení a zařízení oznámí tuto skutečnost na ohlašovnu poruch (tel. 558 442 121) a přizve technika DISTEP a.s. ke kontrole neporušenosti, který jej seznámí s podmínkami záhozu a provede zápis do stavebního deníku,
- v případě poškození podzemního vedení a zařízení oznámí tuto skutečnost neprodleně na ohlašovnu poruch (tel. 558 442 121) a přizve technika DISTEP a.s. k prošetření události, a to i v případě, že nedojde k bezprostřední poruše nebo přerušení dodávky.

Toto vyjádření má platnost 1 rok a platí jen pro území a rozsah prací vyznačených v dokumentaci předložené žadatelem k tomuto vyjádření. Při jakékoliv změně si vyžádejte nové vyjádření.

Vyřizuje: Mintěl Miloslav

Č. j.: 38/2017/Mi

Ve Frýdku-Místku dne 29. 3. 2017

Podpis a razítko oprávněného pracovníka DISTEP a.s.

Ing. Michal Štěpán
technický náměstek








DISTEP a.s.
Ostravská 961
738 01 FRÝDEK-MÍSTEK
IČ: 65138091, DIČ: CZ65138091


Ostravská 961
738 01 Frýdek-Místek
tel. 558 442 111
fax 558 442 141
e-mail: posta@distep.cz
www.distep.cz


ID: 2yfdqnk
IČ: 65138091
DIČ: CZ65138091
zapsána v obchodním rejstříku
Krajského soudu v Ostravě, oddíl B, vložka 1205

Bankovní spojení:
KB a. s. Frýdek-Místek
č. ú. 19-3756270207/0100

Vysvětlivky k mapkám, které jsou v měřítku 1 : 1000

-  SRT – sekundární rozvody tepla (rozvodné tepelné zařízení)
-  PRT – primární rozvody tepla (rozvodné tepelné zařízení)
-  SV – potrubí studené vody
-  K CH – chráničky s kabely vnějšího sdělovacího rozvodu systému řízení
-  budovy předávacích stanic s jejich číselným označením
-  budovy tlakových stanic s jejich číselným označením
-  kolektory s číselným označením galerií, průlezné kanály, šachty

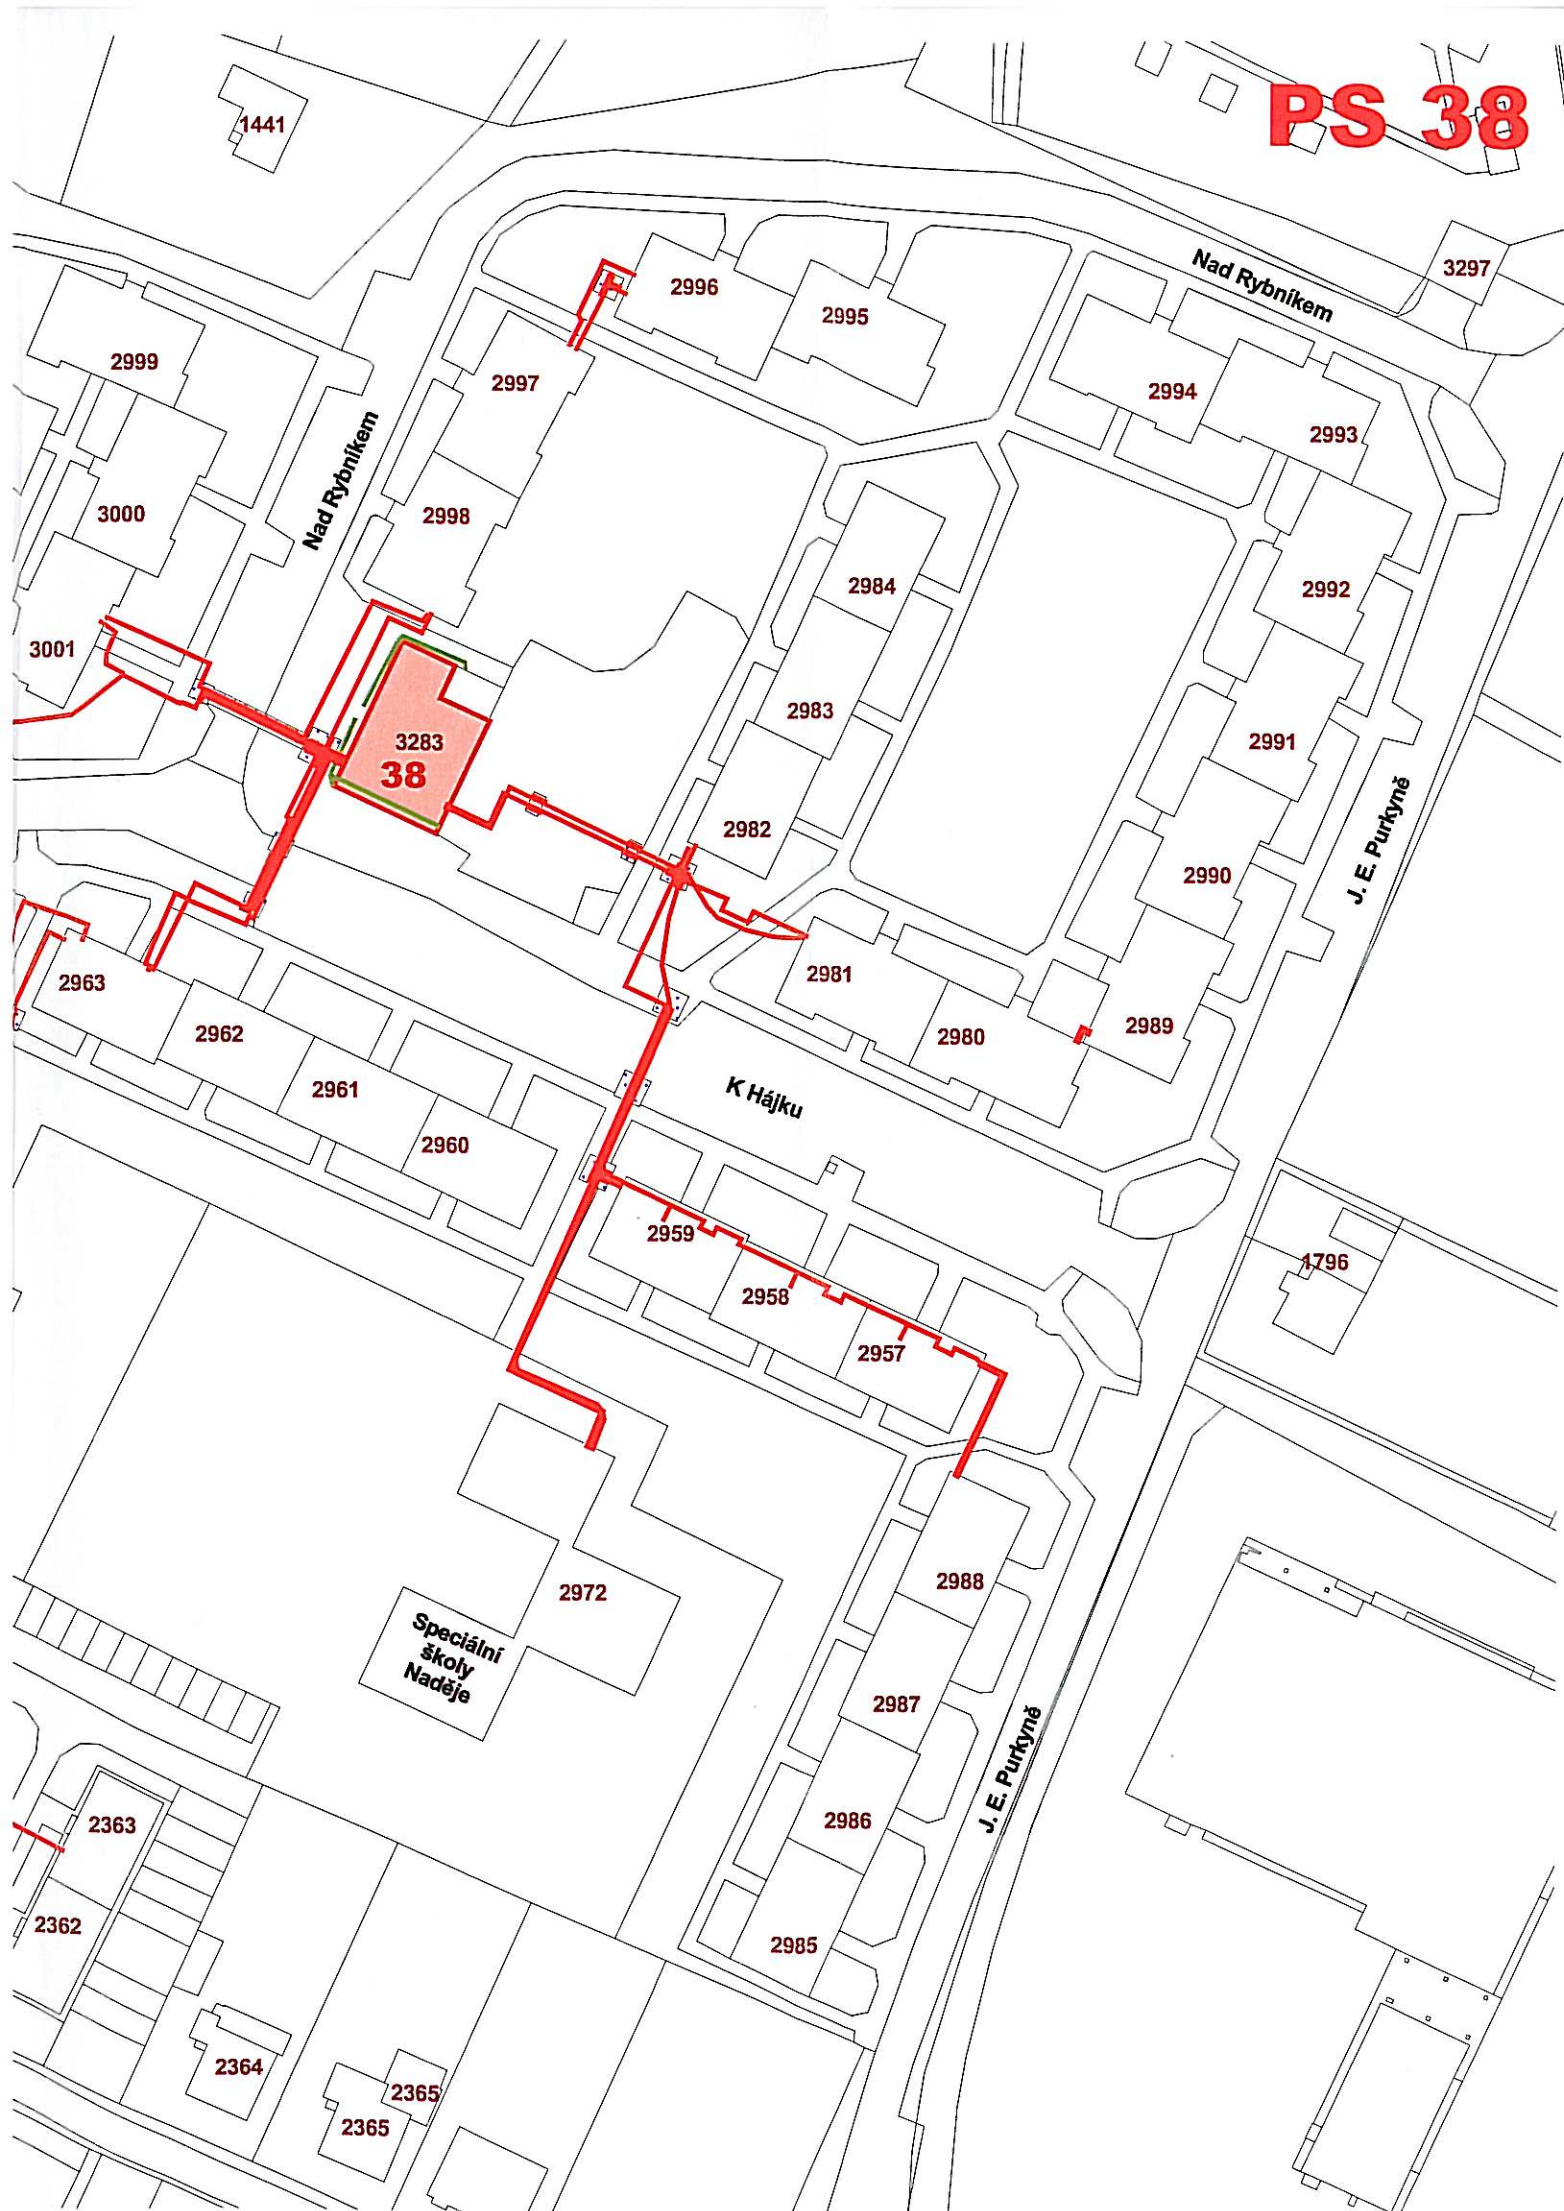

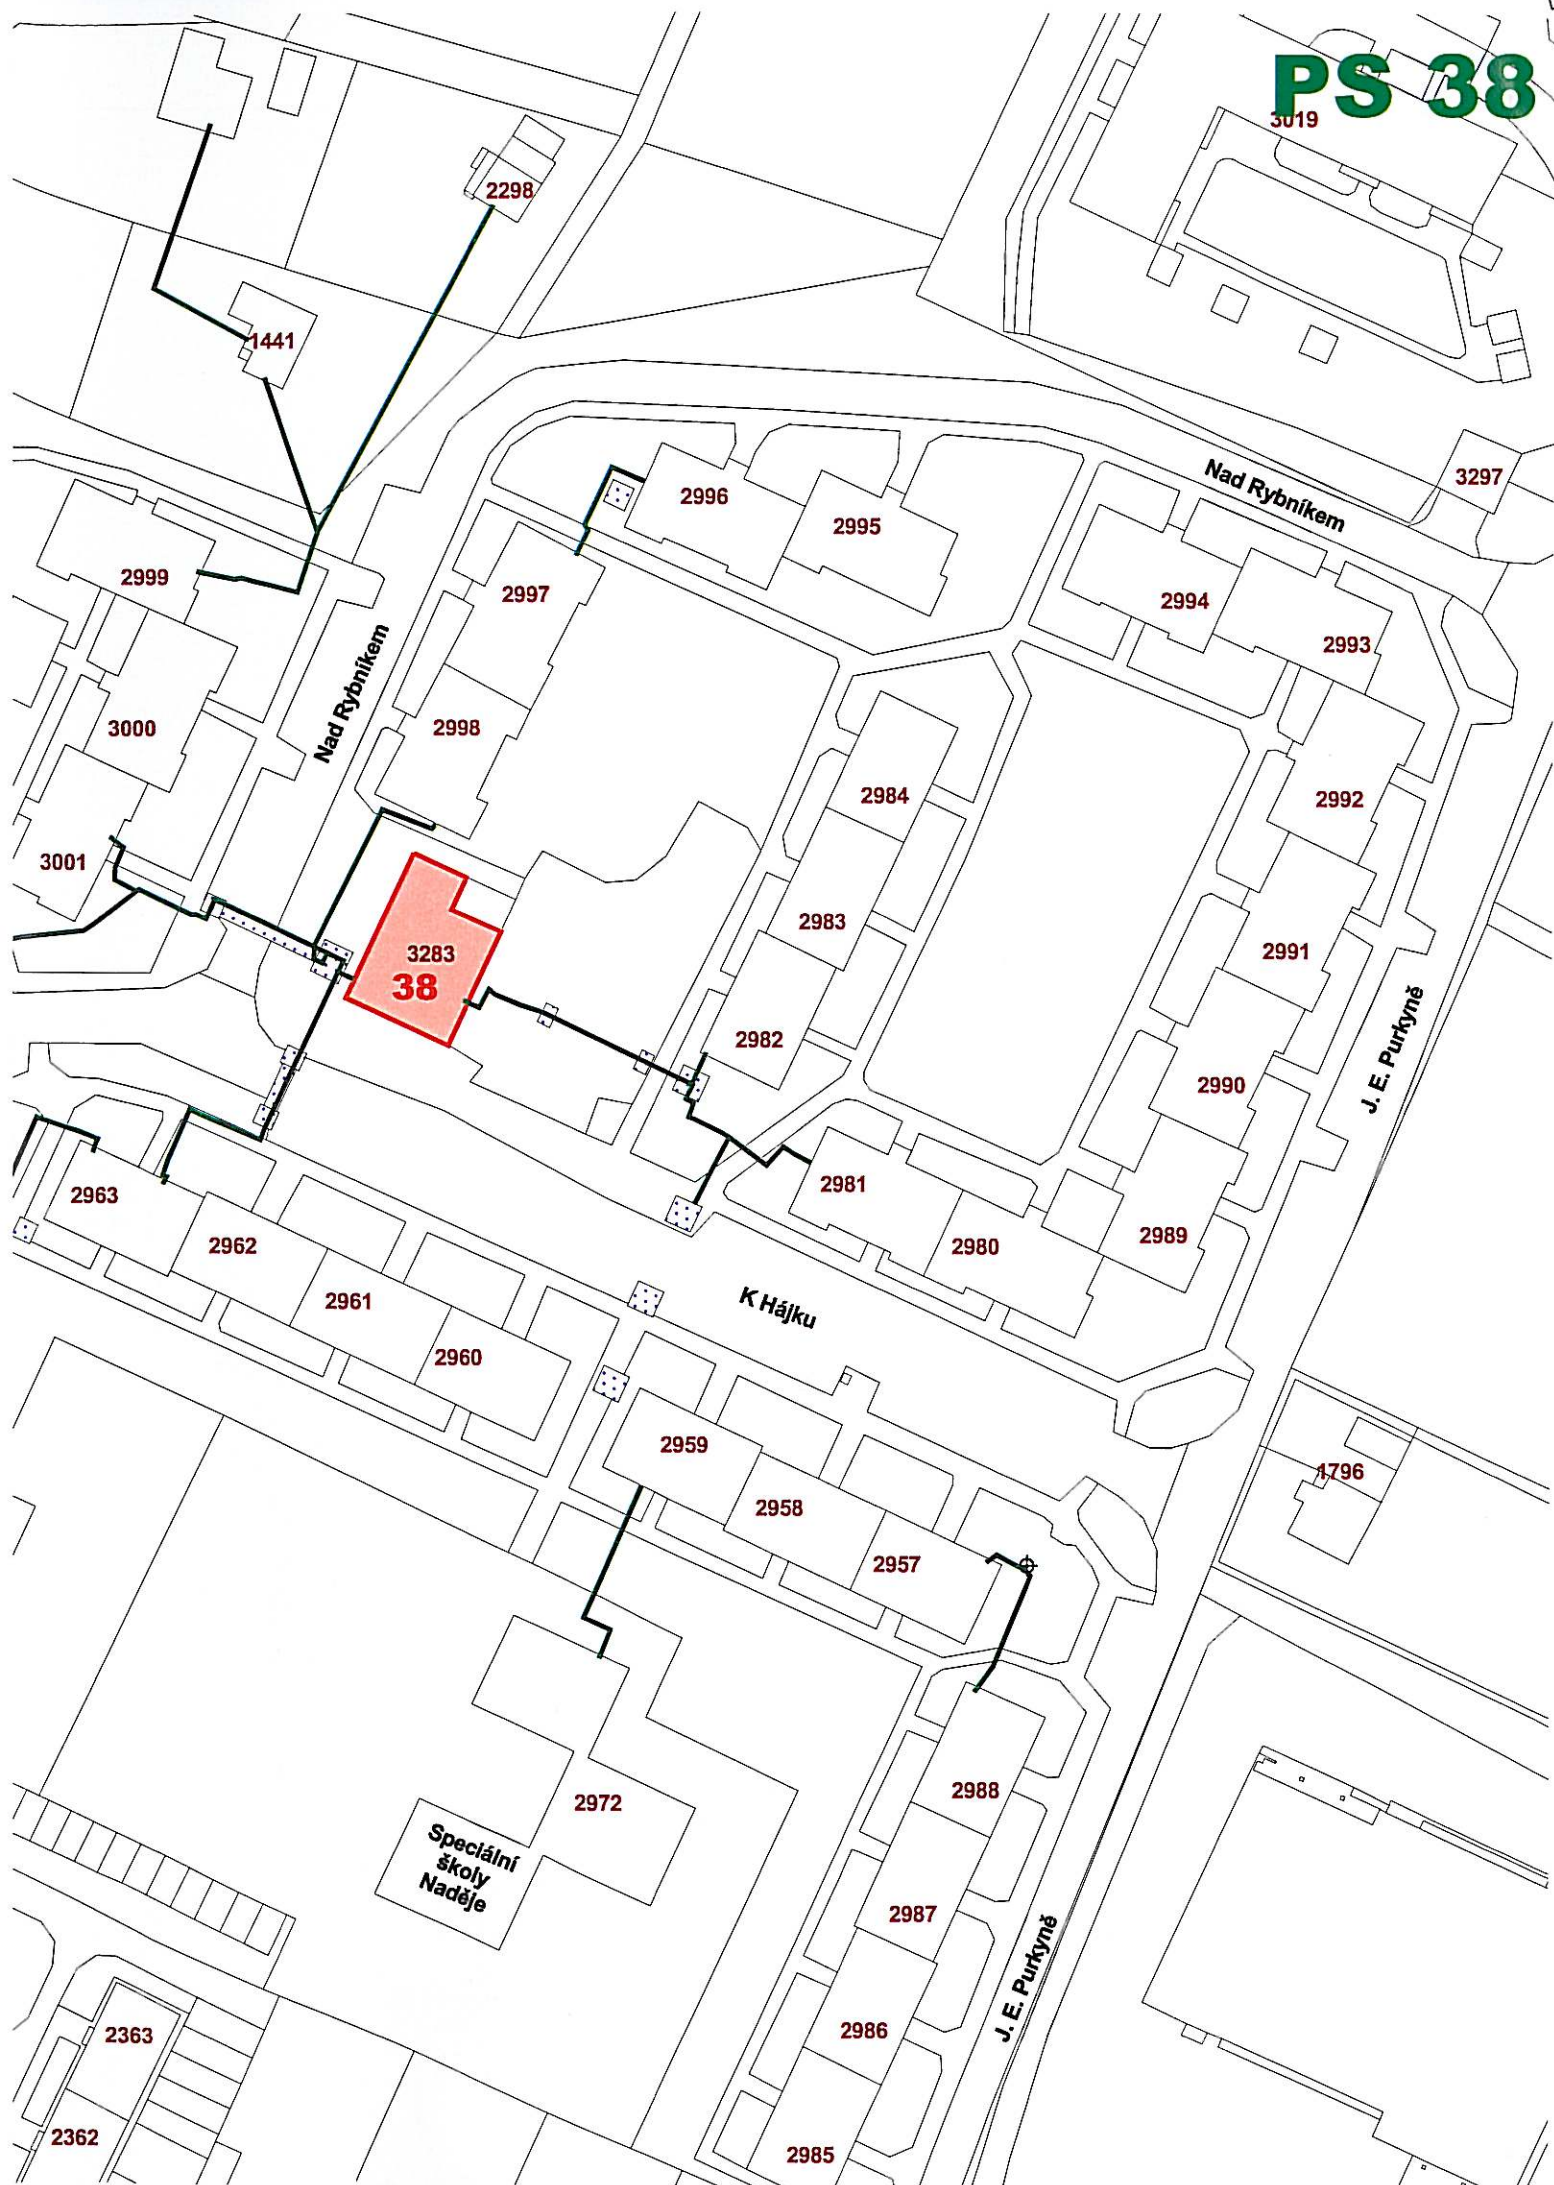



ŽADATEL

Eva Palová

NAŠE ZNAČKA
0100722844

VYŘÍZENO DNE
01.04.2017

Sdělení o existenci energetického zařízení společnosti ČEZ Distribuce, a. s., pro akci:

Dětské hřiště Frýdek-Místek K Hájků, ul. Nad Rybníkem

Vážený zákazníku,

dovolujeme si reagovat na Vaši žádost číslo 0100722844 ze dne 01.04.2017, která se týkala sdělení o existenci energetického zařízení. Na Vámi uvedeném zájmovém území se **nenachází energetické zařízení v majetku společnosti ČEZ Distribuce, a. s.**

Zároveň si Vás dovoluujeme upozornit, že se v zájmovém území může nacházet energetické zařízení, které není v majetku společnosti ČEZ Distribuce, a. s.

Toto sdělení je platné do 01.10.2017.

V souvislosti s výše uvedeným si Vás dovoluujeme upozornit, že uvedené sdělení včetně jeho příloh představuje skutečnosti tvořící obchodní tajemství společnosti ČEZ Distribuce, a. s. Poskytnuté informace jsou dále také důvěrnými informacemi a obchodně citlivými informacemi společnosti ČEZ Distribuce, a. s. Z výše uvedených důvodů si Vás proto společnost ČEZ Distribuce, a. s., dovoluje upozornit, že s poskytnutými informacemi je potřeba nakládat dle platných právních předpisů, v opačném případě se vystavujete postihu ve smyslu platné právní úpravy. V této souvislosti si Vás dále dovoluujeme upozornit, že požadované informace nesmí být předány, sděleny, využity, zpřístupněny, či jiným způsobem postoupeny na jakoukoli třetí osobu bez předchozího prokazatelného souhlasu společnosti ČEZ Distribuce, a. s. Informace o existenci sítí mohou být využity pouze pro účel, pro který byly vyžádány.

S pozdravem

z pověření POV/ŘDA/94/0118/2014
Ing. Zbyněk Businský
Vedoucí odboru Správa dat o sítí
ČEZ Distribuce, a. s.

Přílohy


Situační výkres zájmového území

DISTRIBUCE

Platí pouze se sdělením číslo 0100722844.

Zakreslené polohy zařízení v příloze jsou pouze informativní.

Situační výkres zájmového území (klad mapových listů)

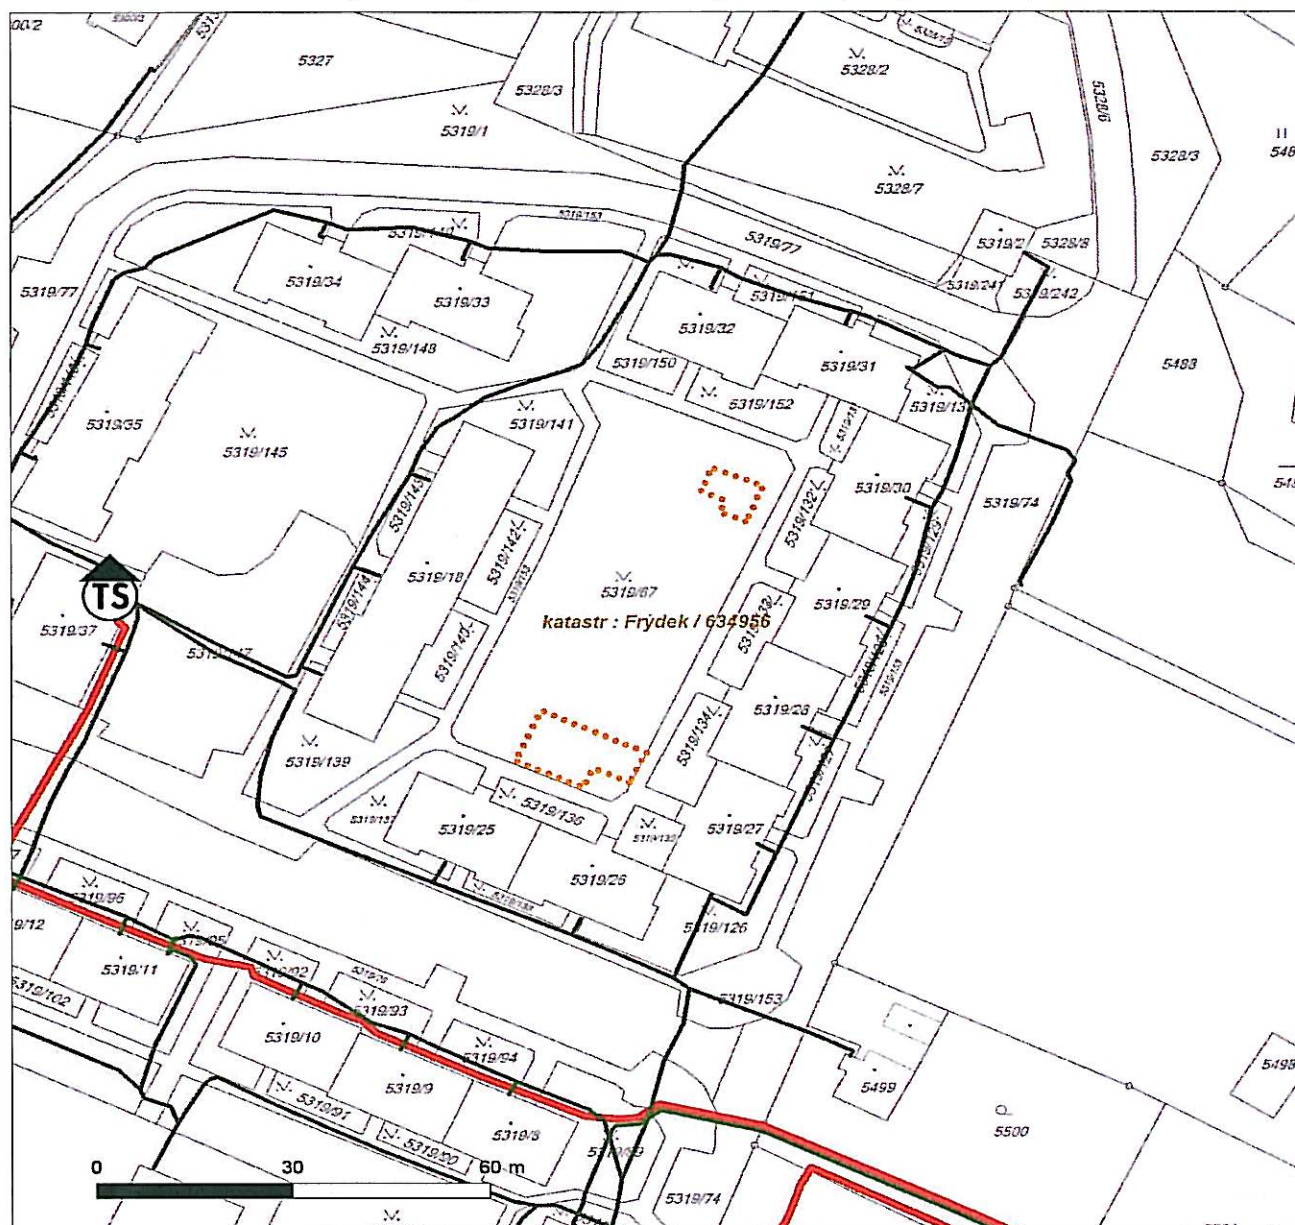

Není-li zobrazena katastrální mapa, zadejte žádost znovu. Katastrální mapa je generována prostřednictvím externí WMS služby, jejíž provoz nezajišťuje společnost ČEZ Distribuce, a. s.

LEGENDA

	Podzemní vedení NN do 1kV		Stanice do 52 kV - stožárová
	Nadzemní vedení NN do 1kV		Stanice do 52 kV - zděná
	Podzemní vedení VN do 35 kV		Transformovna (nad 52 kV)
	Nadzemní vedení VN do 35 kV		Probíhající investice ČEZ Distribuce
	Podzemní vedení VVN 110kV		Stanice ČEZ Distribuce ve výstavbě
	Nadzemní vedení VVN 110kV		Zařízení ČEZ Distribuce ve výstavbě
	NN přívod odběratele		Hranice katastrálního území
	Cizí energetické vedení		
	Zájmové území		



ŽADATEL

Eva Palová

NAŠE ZNAČKA
0200579541

VYŘIZUJE / LINKA
841 842 843

VYŘÍZENO DNE
03.04.2017

Sdělení o existenci komunikačního vedení společnosti Telco Pro Services, a. s.

Název akce: **Dětské hřiště Frýdek-Místek K Hájků, ul. Nad Rybníkem**

Účel: **Územní souhlas**

Vážený zákazníku,
dovolujeme si reagovat na Vaši žádost číslo 0200579541 ze dne 01.04.2017, která se týkala sdělení o existenci komunikačního zařízení na Vámi určeném zájmovém území.

Dle vědomí společnosti Telco Pro Services, a. s., se na Vámi vymezeném zájmovém území:
nenachází komunikační zařízení v majetku společnosti Telco Pro Services, a. s.

Zároveň si Vás dovoluujeme upozornit, že není vyloučeno, že se ve Vámi vymezeném zájmovém území nachází jiné zařízení, které není v majetku společnosti Telco Pro Services, a. s.

Toto sdělení je platné do 03.04.2018.

V souvislosti s výše uvedeným si Vás dovoluujeme upozornit, že sdělení o existenci či neexistenci sítí představuje skutečnosti tvořící obchodní tajemství společnosti Telco Pro Services, a. s. Poskytnuté informace jsou dále také důvěrnými informacemi společnosti Telco Pro Services, a. s. Z výše uvedených důvodů si Vás proto společnost Telco Pro Services, a. s., dovoluje upozornit, že s poskytnutými informacemi je potřeba nakládat dle platných právních předpisů, v opačném případě se vystavujete postihu ve smyslu platné právní úpravy. V této souvislosti si Vás dovoluujeme rovněž upozornit, že požadované informace nesmí být předány, sděleny, využity, zpřístupněny, či jiným způsobem postoupeny na jakoukoli třetí osobu bez předchozího prokazatelného souhlasu společnosti Telco Pro Services, a. s. Informace o existenci sítí mohou být využity pouze pro účel, pro který byly vyžádány.

S pozdravem



Telco Pro Services, a. s.
Duhová 1531/3
140 00 Praha 4
IČ: 291 48 278
(16)

Jiří Cimpel

Telco Pro Services, a. s.

Přílohy


Situační výkres zájmového území



Platí pouze se sdělením číslo 0200579541.

Zakreslené polohy zařízení v příloze jsou pouze informativní.

Situační výkres zájmového území

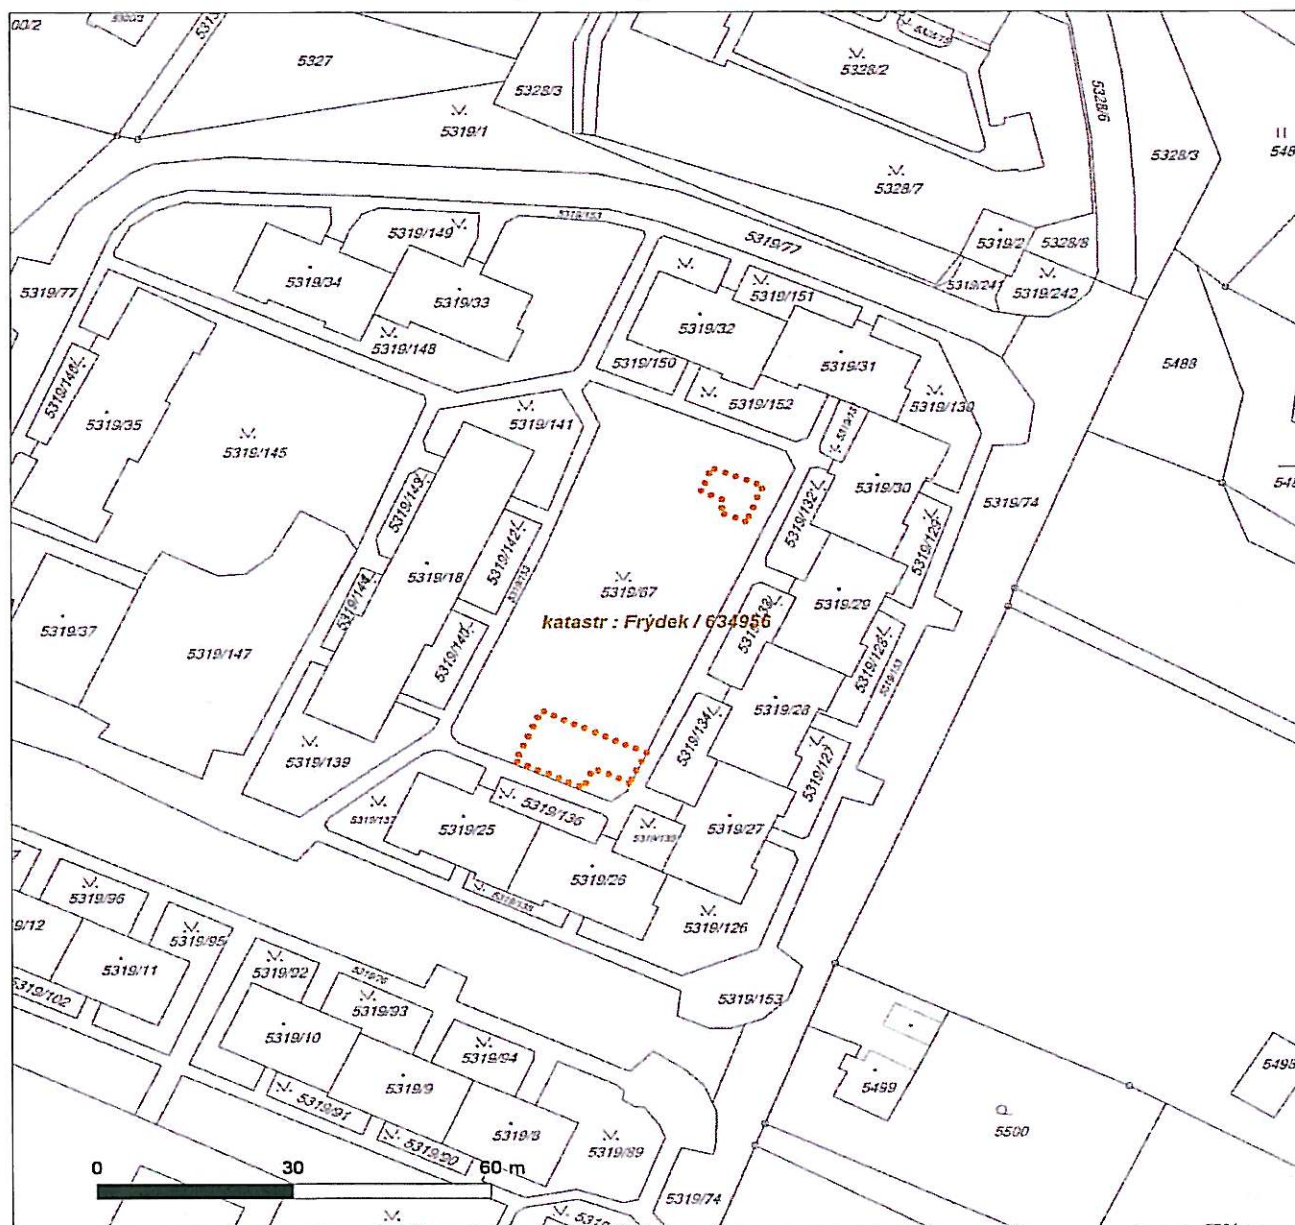

LEGENDA

- | | |
|---------------------------------|-------------------------------|
| — — — Nadzemní optické vedení | — Radioreléový spoj vzduch |
| — Podzemní optické vedení | • • • • • Zájmové území |
| - - - Nadzemní metalické vedení | — Hranice katastrálního území |
| — Podzemní metalické vedení | |

Eva Palová
Svárovec 1012
763 02 Zlín-Malenovice

Váš dopis značky
E. Palová
— 29.3.2017

Naše značka
Ing.Šm/345/17
443

Vyřizuje / linka
Ing.Šmolka/339
Šmolka

Paskov dne
6.4.2017

„Dětské hřiště Frýdek-Místek, ul. K Hájků – Nad Rybníkem, na parc.č. 5319/67“, k.ú. Frýdek – vyjádření k existenci sítí

Vášim dopisem z 29.3.2017 jste nás požádala o vyjádření k výše uvedené akci a svoji žádost doložila situací stavby.


Sdělujeme Vám, že v předmětném území se nenachází naše plynovody ani jiná zařízení v naší správě a nemáme tedy k Vaší akci připomínky.

Toto vyjádření má platnost 2 roky a je možné je použít pro účely územního souhlasu.

S pozdravem

Green Gas DPB, a.s.

Rudé armády 637
739 21 Paskov
-19-

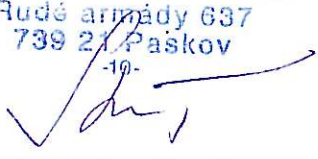
Ing. Milan Stoniš
vedoucí Divize důlních služeb
na základě plné moci ze dne 2.1.2017

Eva Palová
Svárovec 1012
763 02 Zlín-Malenovice

Číslo jednací 1201705316
Datum 3.4.2017

Vyřizuje Tomáš Lariš
telefon +420 602 224 077
e-mail Tomas.Laris@cdt.cz

Věc: **Souhrnné stanovisko k existenci komunikačního vedení a zařízení ve správě ČD - Telematika a.s. k územnímu řízení.**

Název stavby: **Dětské hřiště Frýdek-Místek, K Hájku, ul.Nad Rybníkem**

Při realizaci výše uvedené stavby **NEDOJDE** ke styku se sítí elektronických komunikací, která je chráněna ochranným pásmem dle §102 zák. č. 127/2005 Sb., o elektronických komunikacích.

Toto vyjádření platí pouze pro dokumentaci ověřenou společností ČD - Telematika a.s. a pro rozsah prací na ní vyznačených.

Vyjádření je platné pouze pro zájmové území vyznačené žadatelem včetně důvodu stanoveného žadatelem.

Vyjádření pozbývá platnosti dne 3.4.2019

ČD - Telematika a.s.
Pernerova 2819/2a
130 00 Praha 3



Eva Palová

Svárovec 1012

763 02 Zlín – Malenovice

IČ: 743 96 722

DATUM

03.04.2017

NAŠE ZNAČKA

D170016

VYŘIZUJE

Ing. Vendula Neumannová

TELEFON

596 125 152

Věc: Vyjádření k existenci sítí

Dobrý den,

naše společnost má ve Frýdku-Místku (a okolí) pouze jediné rozvody, a to sekundární rozvody tepla umístěné v suterénu objektů J. Opletala 967, 968, 969 a 970.

IGB HOLDING
Stodolní 851/4 702 00 Moravská Ostrava
info@igb.cz 596 125 152 www.igb.cz
IČ: 60792434 DIČ: CZ60792434

S pozdravem

Ing. Vendula Neumannová

Manažerka přípravy a realizace zakázek

IGB Holding, a.s.

Stodolní 4, 70200 Ostrava


tel: +420 596 125 152

gsm: +420 602 125 152

email: vendula.sebestova@igb.cz

http: www.igb.cz

Eva Palová
Eva Palová
Svárovec 1012
763 02 Zlín- Malenovice

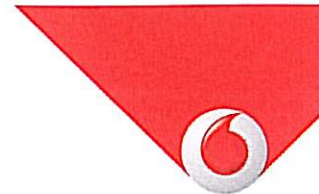

V Praze, 29.3.2017

Naše zn.: **MW000005933439038**

Věc: vyjádření k žádosti k akci **"Dětská hřiště Frýdek-Místek, ul. K Hájků- Nad Rybníkem, na parc.č.5319/67"**

Sdělujeme Vám, že společnost Vodafone Czech Republic a.s., se sídlem Praha 5, náměstí Junkových 2, IČ: 25788001, zapsaná dne 13.8. 1999 v obchodním rejstříku vedeném Městským soudem v Praze pod spisovou značkou B.6064 na základě předložené dokumentace ze dne **29.3.2017**

souhlasí s realizací projektu.

Ve vámi zadaném zájmovém území a v uvedené výšce (výška stavby: 0 m, výška jeřábu: 0 m) se nenachází žádné podzemní ani nadzemní vedení naší společnosti.

Platnost vyjádření je **1 rok** od data vydání.

S pozdravem

v.z. Ing. Ivana Glosová
Vodafone Czech Republic a.s.
Technická 23
616 00 Brno


Vodafone Czech Republic a.s.
náměstí Junkových 2, 155 00 Praha 5
IČO: 25788001, DIČ: C225788001
tel: 775 971 111, fax: 775 971 191
-60-

Tel.: 608 014 915
E-mail: east@vodafone.cz

Seznam příloh/přiložených souborů:
Zadost_MW000005933439038.pdf



Vyřizuje: Dundáček Petr

E-mail: petr.dundacek@t-mobile.cz

Eva Palová
Eva Palová
Svárovec č.p.1012
76302 Zlín- Malenovice

Naše značka: E11408/17

V Praze dne: 29.3.2017

Vyjádření a stanovení podmínek pro udělení souhlasu s umístěním stavby v ochranném pásmu sítě technické infrastruktury (TI) společnosti T-Mobile Czech Republic a.s.

Vydané podle § 101 ZÁKONA Č. 127/2005 Sb., o elektronických komunikacích a o změně některých souvisejících zákonů (zákon o elektronických komunikacích – dále jen ZEK), ve znění pozdějších předpisů a §161 zákona č. 183/2006 Sb., o územním plánování a stavebním řádu (stavební zákon) či dle dalších příslušných právních předpisů

Věc: Dětská hřiště Frýdek-Místek, ul. K Hájkův Nad Rybníkem, na parc.č.5319/67 (1)

Stupeň: Jiný důvod

Na základě předložených projektových podkladů dáváme **souhlasné stanovisko k vydání Územního souhlasu / rozhodnutí (Stavebního povolení) a následně souhlas s realizací stavby.**

Dle předložených dokladů nedojde ke kolizi s technickou infrastrukturou společnosti **T-Mobile Czech Republic a.s.**

Toto stanovisko má platnost 1 rok.

Vydané stanovisko nelze prodloužit. Po uplynutí platnosti zadejte žádost o nové stanovisko.

T-Mobile
T-Mobile Czech Republic a.s.
Tomášova 2144/1
148 00 Praha 4
IČ 649 49 681, DIČ CZ64949681

Ochrana sítí
Technologický úsek



Příloha č. 1

Rekapitulace žádosti o vyjádření k existenci sítě elektronických komunikací

Číslo žádosti: E11408/17
Název stavby /akce: Dětská hřiště Frýdek-Místek, ul. K Hájků - Nad Rybníkem, na parc.č.5319/67 (1)
Datum podání žádosti: 29.3.2017
Důvod žádosti: Jiný důvod
Popis jiného důvodu žádosti: Územní souhlas
Poznámka: Rekonstrukce stávajících dětských hřišť formou renovace, rozšíření ploch a nového vybavení dětskými prvky. Jedná se o pozemní stavbu, max.hĺoubka založení prvků do 0,8 m.

Žadatel

Firma / organizace: Eva Palová
IČ: 74396722
DIČ:
Kontaktní osoba: Eva Palová
Adresa: Svárovec č.p.1012
Město / obec: Zlín- Malenovice
PSČ: 76302
Stát:
E-mail: palova.eva@email.cz
Telefonní číslo: 608812190

Stavebník

Firma / organizace: Město Frýdek-Místek
Kontaktní osoba: Mgr Michal Pobucký
Adresa: Radniční č.p.1148
Město / obec: Frýdek-Místek
PSČ: 738 01
Stát:
E-mail: ryska.filip@frydek mistek.cz
Telefonní číslo: 558609268

Stavba

Výška nad terénem (metry): 0 m
Projektant:
Druh stavby: Ostatní
Hodnota projektu:
Měsíc zahájení stavby:
Měsíc ukončení stavby:


Odeslání stanoviska

E-mail: palova.eva@email.cz

Příloha č. 2

Situační plánek

Zájmová oblast (zájmové oblasti) zadaná žadatelem

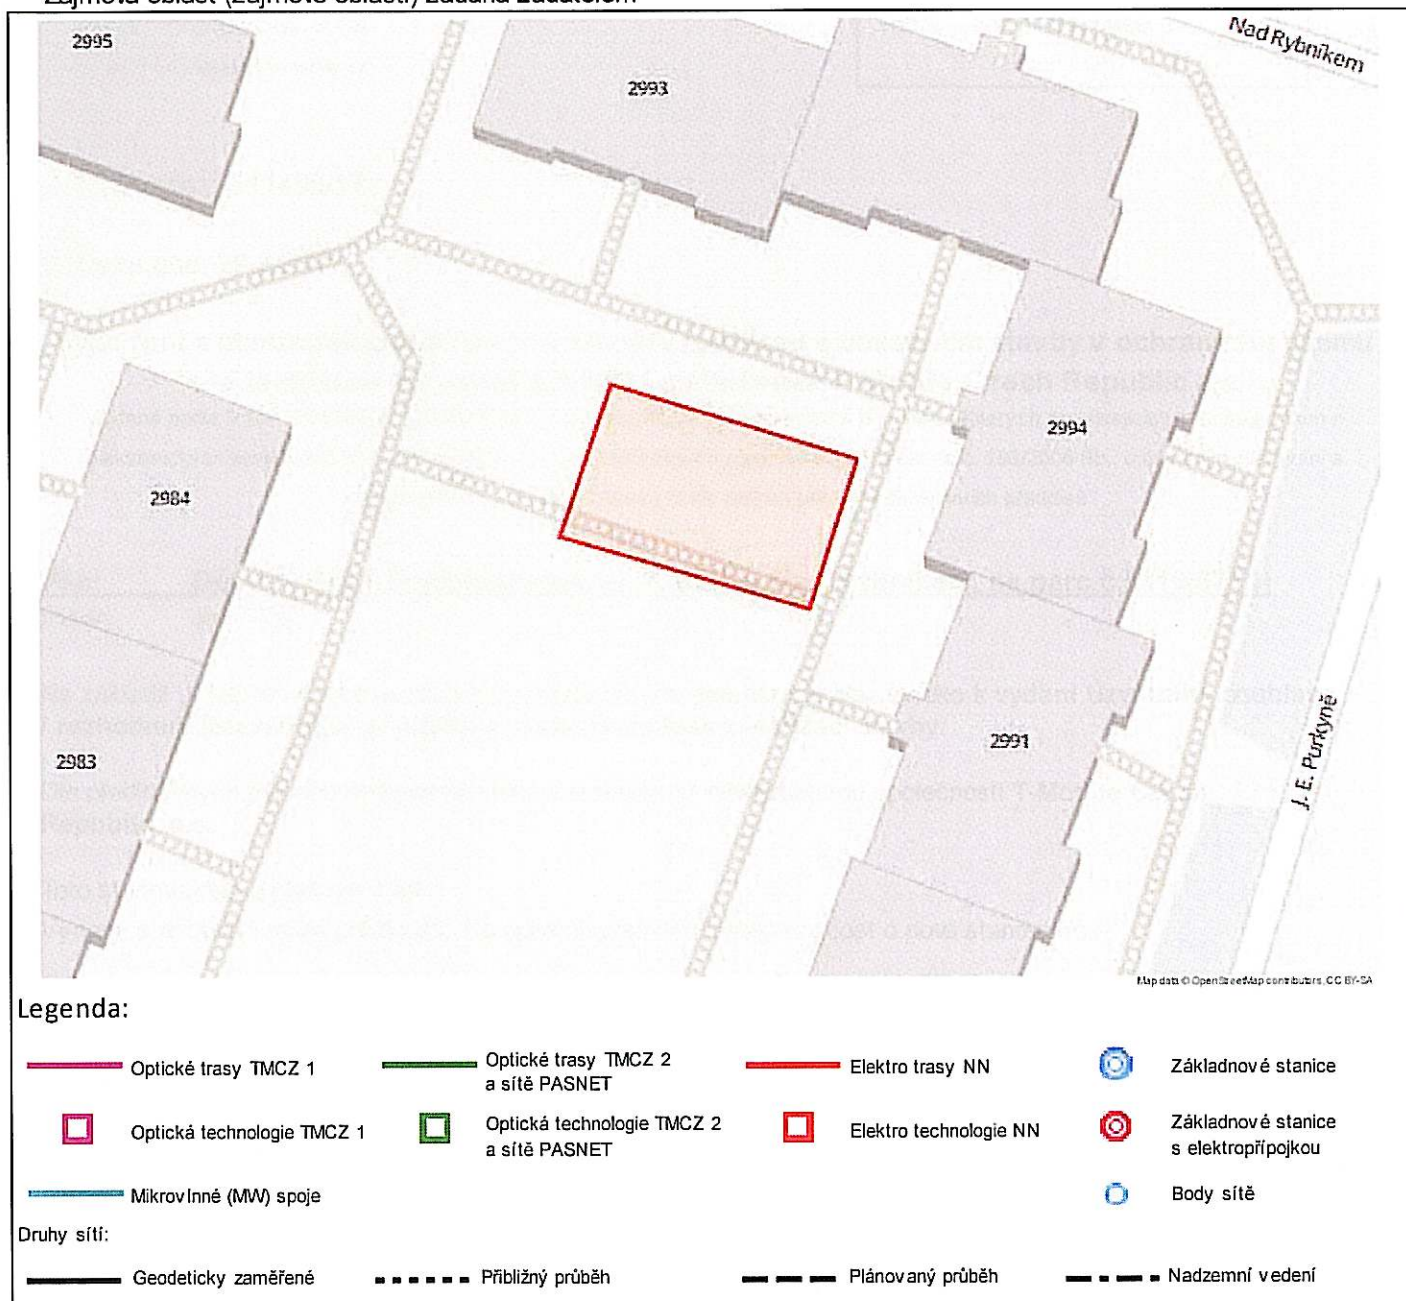

Geometrie zájmové oblasti (zájmových oblastí) žádosti ve formátu WKT a souřadnicovém systému S-JTSK. Zkopírováním textu lze geometrii zobrazit v jakémkoli softwaru podporujícím formát WKT.

POLYGON((-466994.1973 -1117701.7653,-467010.3369 -1117695.283,-467014.7026 -1117705.2049,-466998.2984 -1117711.5549,-466994.1973 -1117701.7653))