



LEGENDA:

- průz.monolitická dlažba min.11.30mm
v melírovaných barevných odstínech a tvarech
v barevném provedení :

282 m²

1

RAL 2004 (50%)

+RAL 1006 (50%)koraňová

2

RAL 6032 (50%)

+RAL 6017 (50%)zelená

3

RAL 3016 (80%)

+RAL 1001 (20%)tmavá cibulová

4

RAL 1006 (50%)

+RAL 1012 (50%)žlutá

5

RAL 1001 (100%)

+RAL 1012 (50%)světlá béžová

6

RAL 5017 (80%)

+RAL 6017 (20%)tm.modrá

7

RAL 6032(100%)

-tm.zelená
- zámkové dlažba

36 m²
- plisek
- úprava okolního terénu - dosypy, zatravnění
- hranice dopadové plochy
- oplocení do výšky 1,00m, dílcové

68 bm
- bet.základové konstrukce
beton C16/20 viz technický list výrobce

POZNÁMKA:

Přesuny hracích prvků a jejich založení popisuje TZ a soupis prací.

POZNÁMKA:

ZAKRESLENÉ SÍŤE MAJÍ POUZE INFORMAČNÍ CHARAKTER.
PŘED ZAHÁJENÍM STAVBY JE INVESTOR POVINEN ZAJISTIT VYTÝČENÍ STAV. INŽ. SÍTÍ.
ZHOTOVITEL STAVBY JE POVINEN DODRŽET PODMÍNKY PRO REALIZACI STAVBY, VYDANÉ DOTČENÝMI ORGÁNY,
DLE STANOVISEK SPRÁVCŮ A VLASTNÍKŮ INŽENÝRSKÝCH SÍTÍ, NEBO JEJICH SPRÁVCŮ - VIZ. DOKLADOVÁ ČÁST.

VÝPIS HRACÍCH PRVKŮ:

- 1

Multi funkční hrací sestava

stávající - zůstává v původní pozici
- 2

Domeček se skluzavkou

stávající - zůstává v původní pozici
- 3

Kolotoč

stávající - zůstává v původní pozici
- 4

Pružinové houpačko

stávající - přesunuje pozici
- 5

Pružinové houpačko

stávající - přesunuje pozici
- 6

Řetězová dvouhoupačka

stávající - přesunuje pozici
- 7

Vahadlová houpačka

stávající - přesunuje pozici
- 8

Vahadlová houpačka

stávající - přesunuje pozici
- 9

Doplňující hrací prvky z EPDM - hříbly, palisády

nové
- 10

Pískoviště - betonové s voděodolnou krycí deskou

nové
- 11

Lavičky dřevěné bet.kotvené 4 ks

stávající - přesunuje pozici
- 12

Odpadkový koš plast

stávající - přesunuje pozici

Výtyčovací body prvků:

- A

Y = -468305.4608

X = -1119162.5101

(osa pružin.prvku)
- B

Y = -468301.0570

X = -1119161.9247

(osa vah.houpačky)
- C

Y = -468296.0511


X = -1119165.3939

(osa vah.houpačky)
- D

Y = -468293.0551

X = -1119163.7269


(střed oblouku)

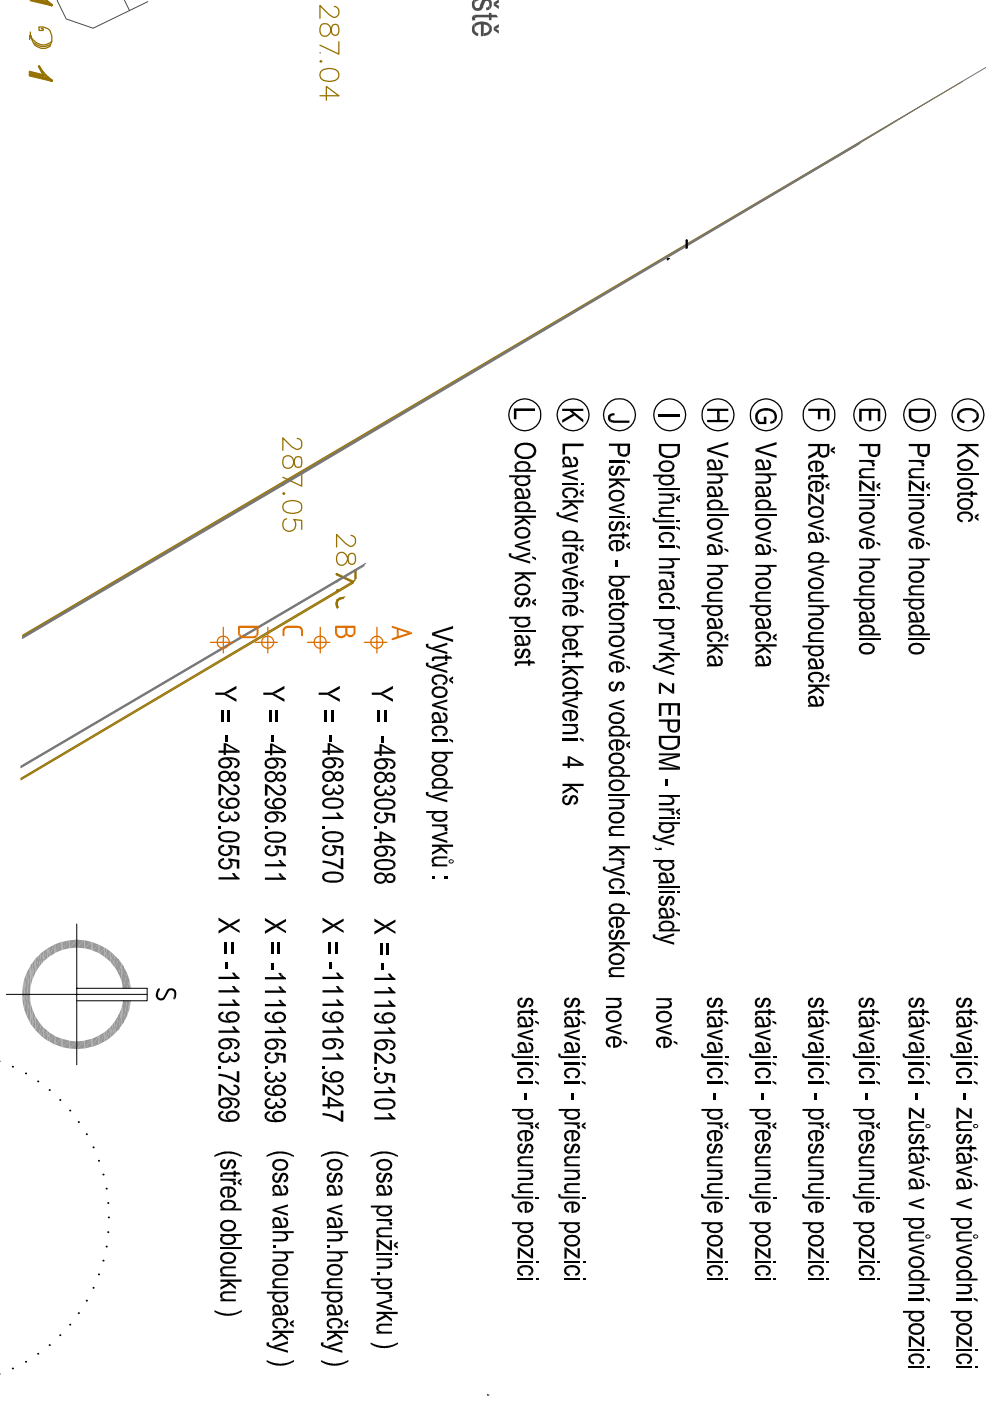


Číslo paré::

VÝŠKOVÝ SYSTÉM Bpv ±0.00 = 287.00 Bpv bet.obrubna hrášťe
SOUŘADNICOVÝ SYSTÉM JTSK

Autorizaci razítko:

Stupeň dokumentace :	DŮR /DPS/	Vypracoval:	E. Palová	Projektant částí PD :
Autorizace :	Ing. J. Viktorin			1. ARCH. a STAV. TECHN. ŘEŠENÍ
	ČKAIT 1301307		- projekt sportovních staveb	
				
Zodp. projektant:	Ing. J. Viktorin	ČKAIT 1301307	Kontroloval:	Ing. J. Viktorin
Investor:	Město FRYDEK-MÍSTEK, Radniční 1148, 738 01 Frydek-Místek			
Místo stavby:	Frydek-Místek, ul. Dr.A. Vaculíka, parc.č. 1535/131 a 1535/132,k.ú. Místek			
Název stavby:	DĚTSKÉ HRÁŠTĚ na ul. Dr. Vaculíka			
REKONSTRUKCE DOPADOVÝCH PLOCH				
Název výkresu:	ČÁST: D			
D.3.				
Měřítko: 1:100				
Č. výkresu:				
D.3.				

EVA PALOVÁ		IČO: 743 96 722
projekční a inženýrská dílna		
e-mail: palova.eva@gmail.cz		
tel.: 608 812 190		
Datum :	03/2017	
Formát :	PD - 2,06-2017	
C. zakázky:	Měřítko:	

	projekční a inženýrská dílna
IČO: 743 96 722	palova.eva@gmail.cz
OBECNÍ ÚŘADY, 760 01 ZLÍN	tel.: 608 812 190
adresa: SVAROVCE 102, 763 02 ZLÍN	