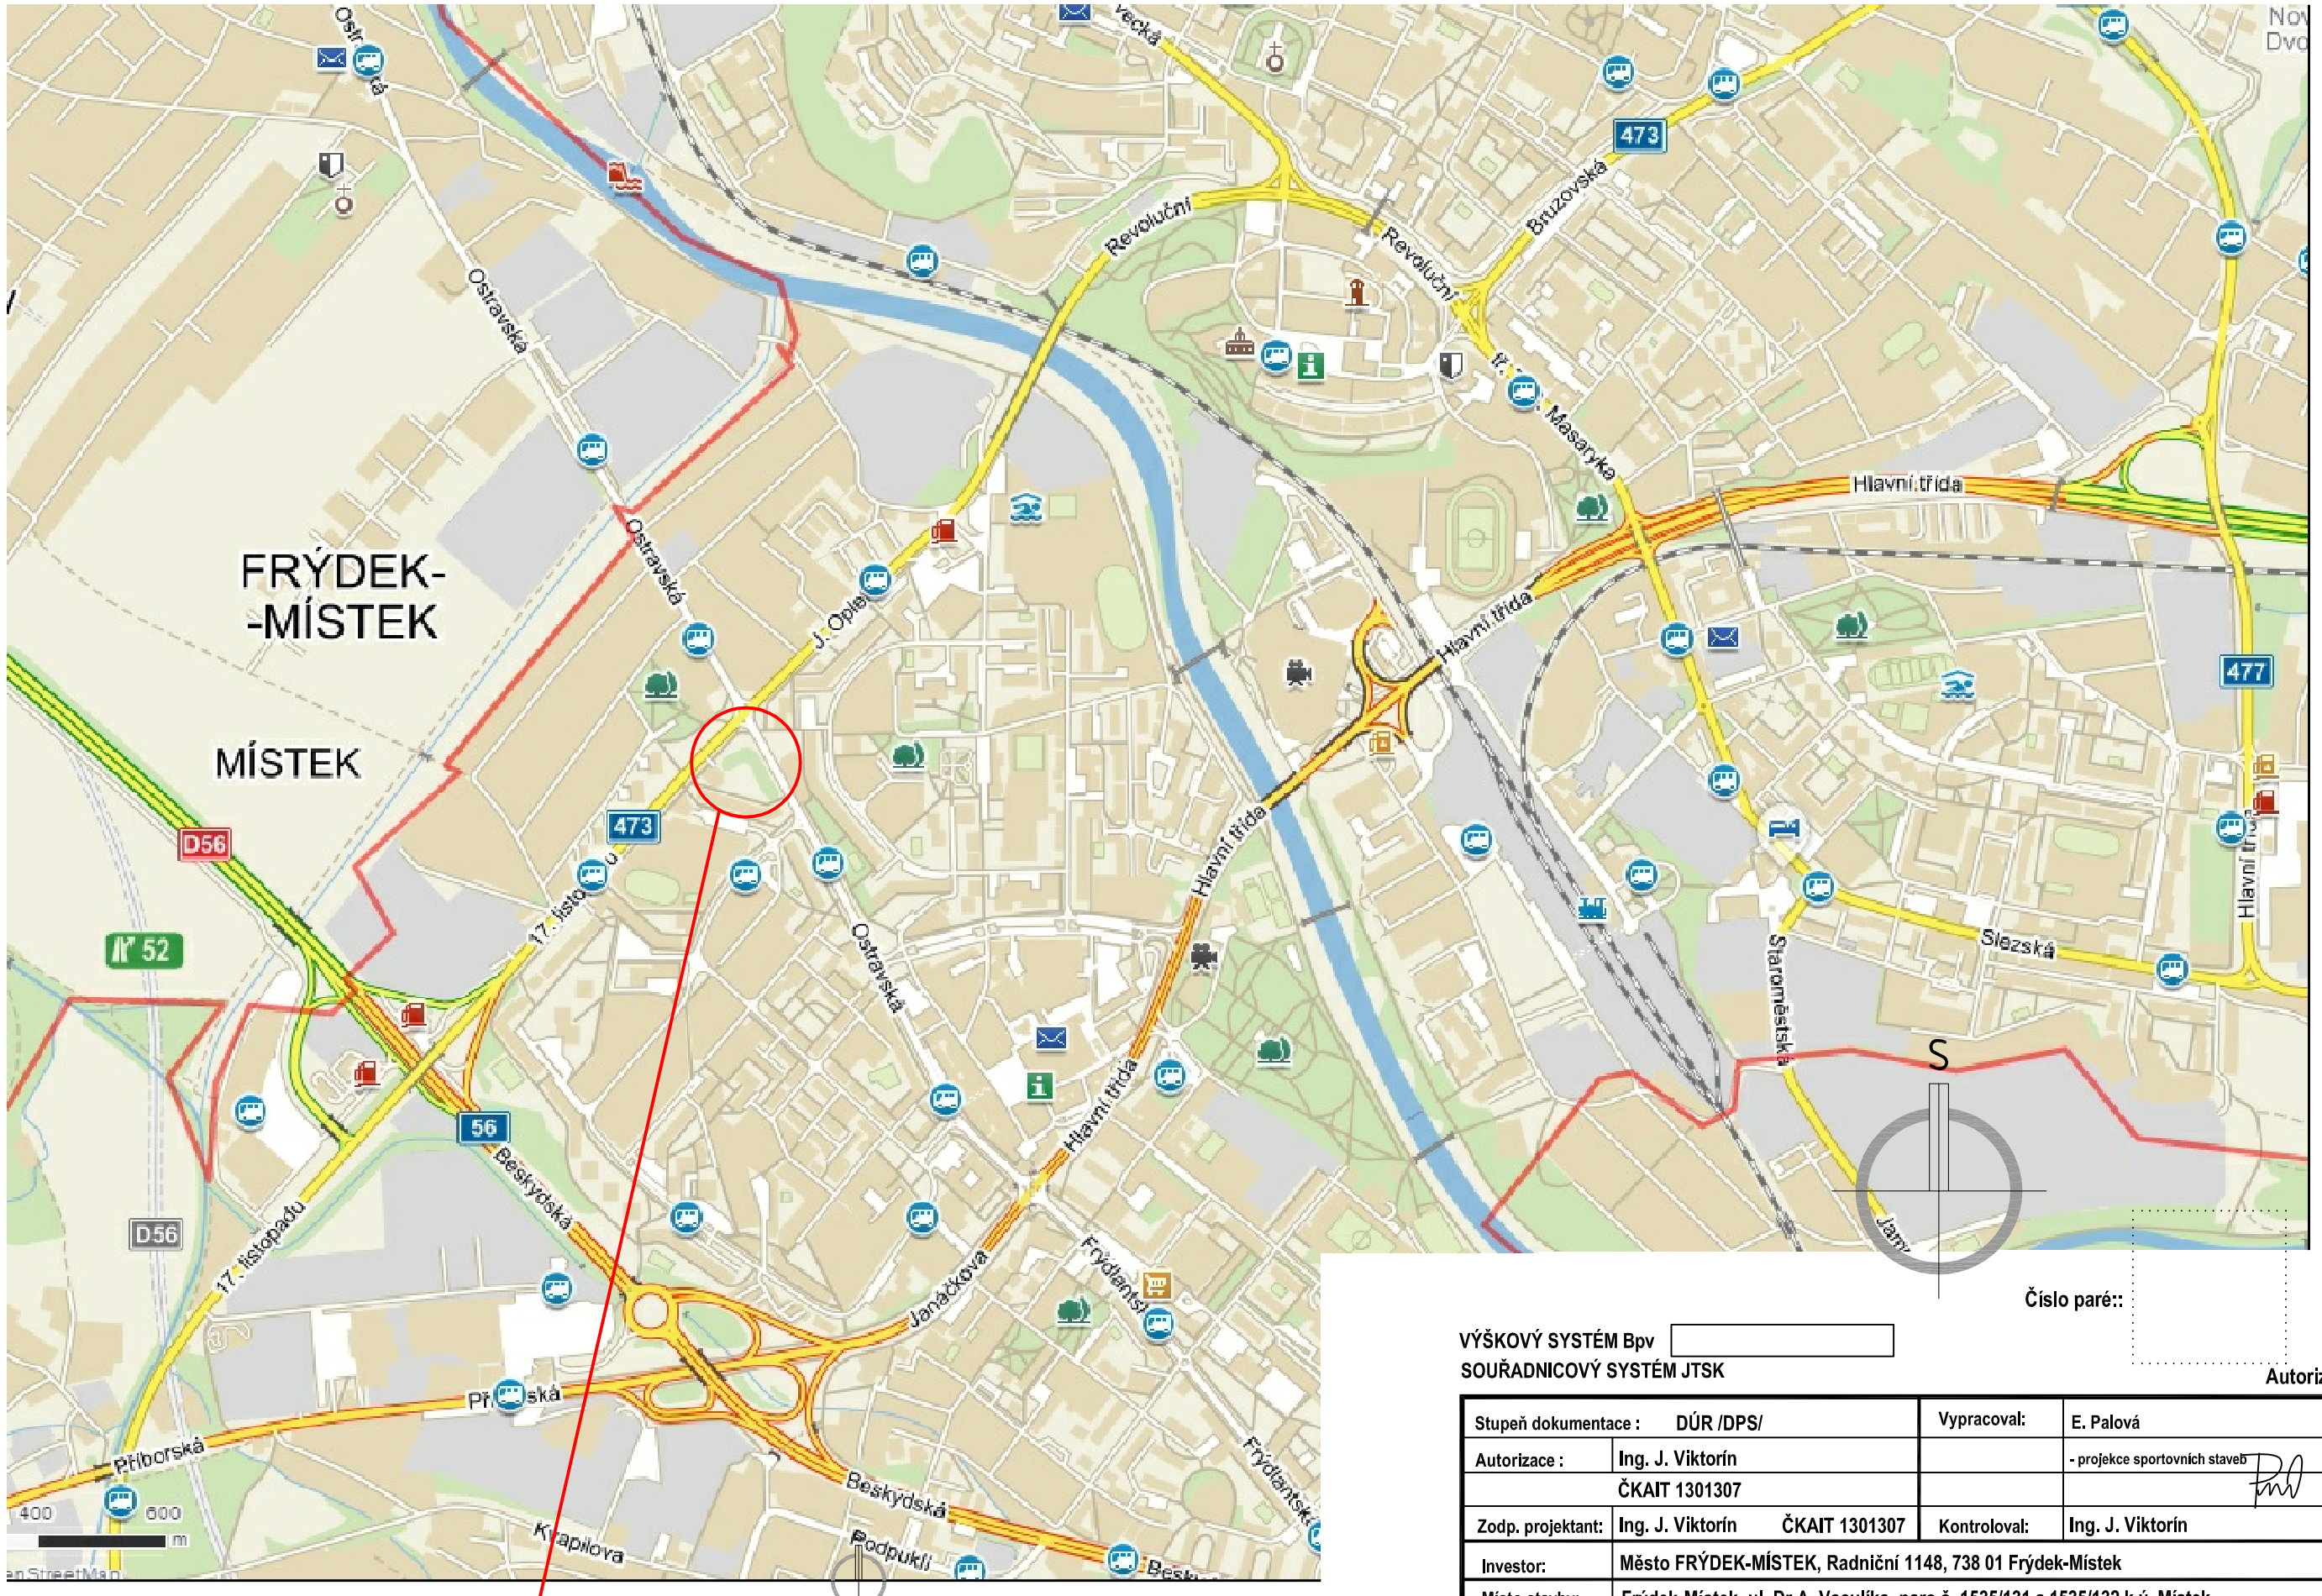

DĚTSKÉ HŘIŠTĚ

UL.DR.VACULÍKA
REKONSTRUKCE DOPADOVÝCH PLOCH

Číslo paré::

Autorizační razítko:

VÝŠKOVÝ SYSTÉM Bpv
SOUŘADNICOVÝ SYSTÉM JTSK

Stupeň dokumentace : DÚR /DPS/		Vypracoval:	E. Palová
Autorizace :	Ing. J. Viktorín		- projekce sportovních staveb
	ČKAIT 1301307		
Zodp. projektant:	Ing. J. Viktorín ČKAIT 1301307	Kontroloval:	Ing. J. Viktorín
Investor:	Město FRÝDEK-MÍSTEK, Radniční 1148, 738 01 Frýdek-Místek		
Místo stavby:	Frýdek-Místek, ul. Dr.A. Vaculíka, parc.č. 1535/131 a 1535/132,k.ú. Místek		

Název stavby:

DĚTSKÉ HŘIŠTĚ FRÝDEK-MÍSTEK

na ul. Dr. Vaculíka, parc.č.1535/131 a 1535/132

REKONSTRUKCE DOPADOVÝCH PLOCH

Název výkresu: **SITUACE ŠIRŠÍCH VZTAHŮ** ČÁST: **C**

Projektanti části PD :

1. ARCH. a STAV.TECHN. ŘEŠENÍ

Eva Palová
projekční a inženýrská činnost
IČO: 743 96 722
OBECNÝ 4109/VX, 760 01 ZLÍN palova.eva@email.cz
adresa: SVÁROVEC 1012, 763 02 ZLÍN tel.: 608812190

EVA PALOVÁ IČO: 743 96 722
projekční a inženýrská činnost
tel.: 608 812 190
e-mail: palova.eva@email.cz

Datum :	03/2017
Formát :	
Č. zakázky:	PD - 2-06-2017
Č. výkresu:	Měřítko:
C.1	bez