



VZOR
PŮDORYS PÍSKOVIŠTĚ
M = 1:20

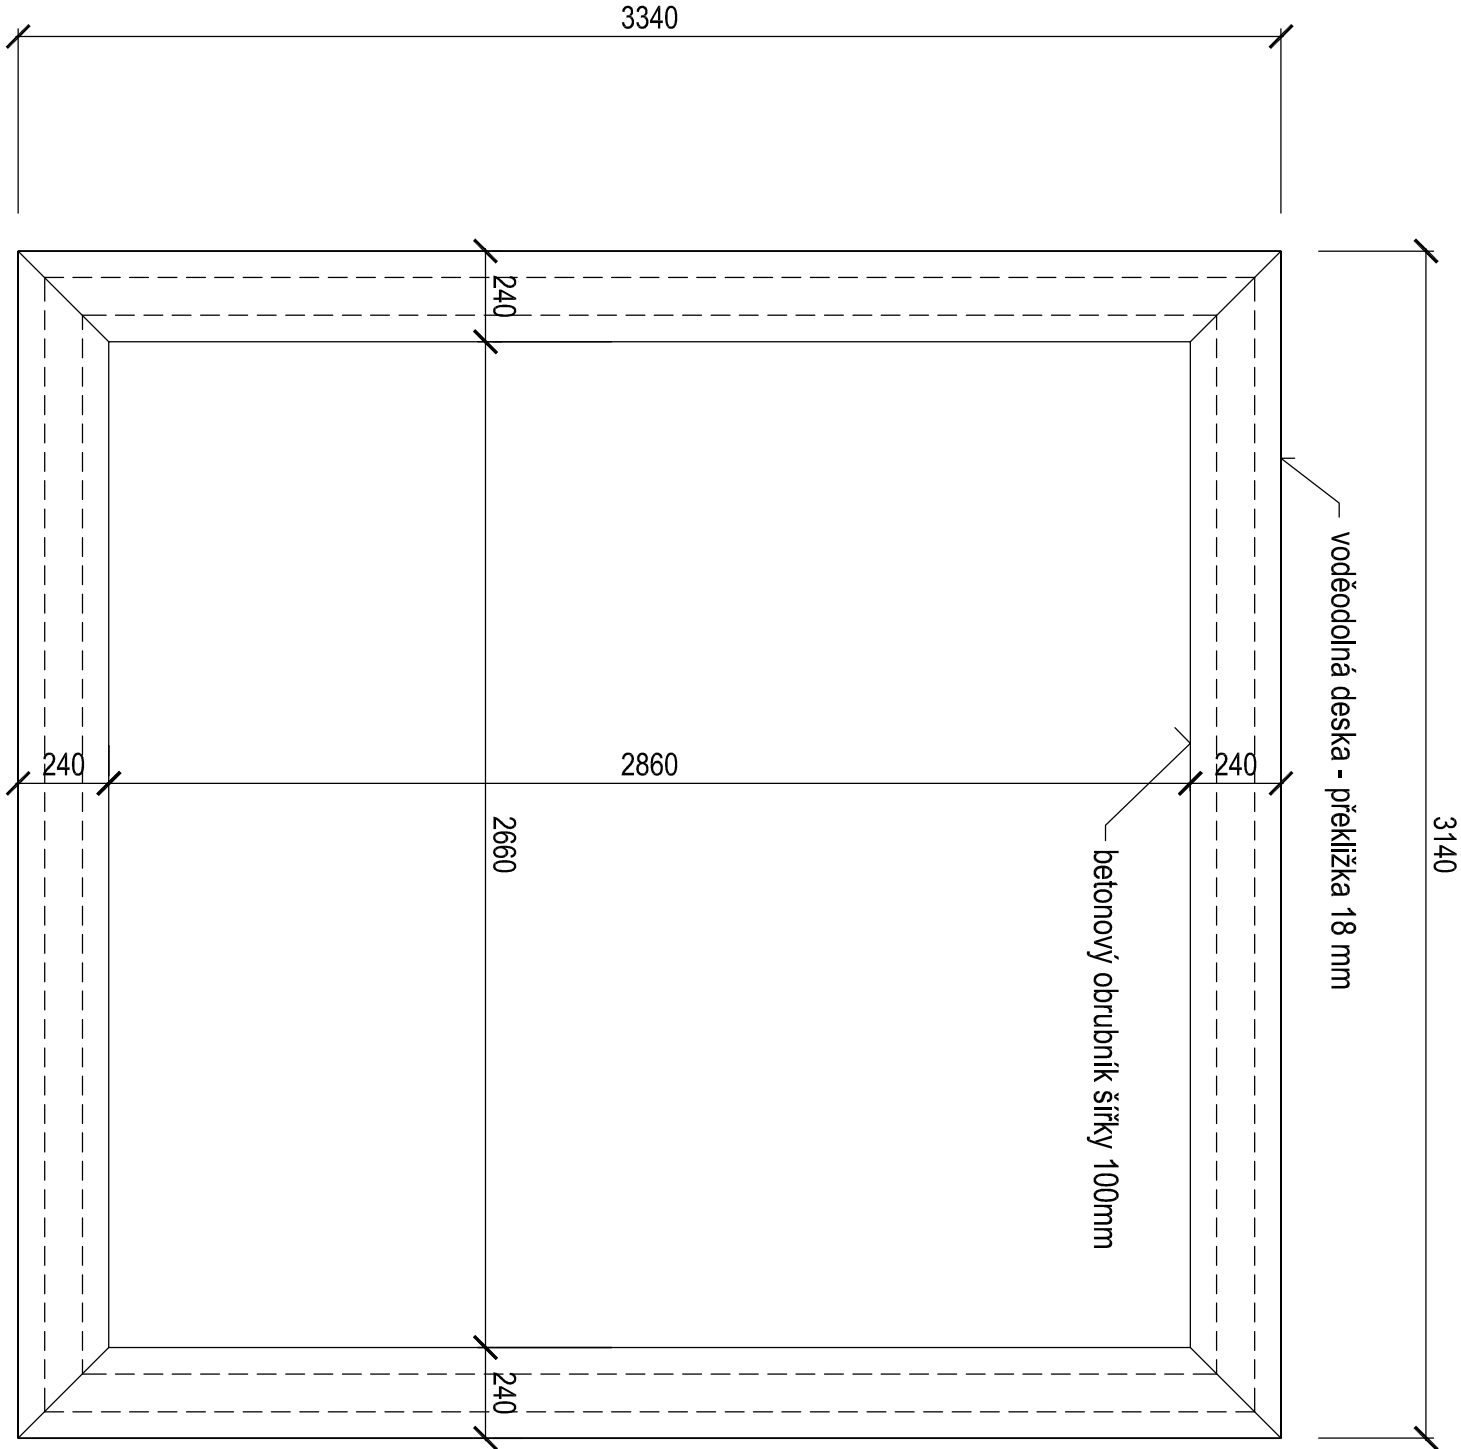

VZOR
ŘEZ
M = 1:20

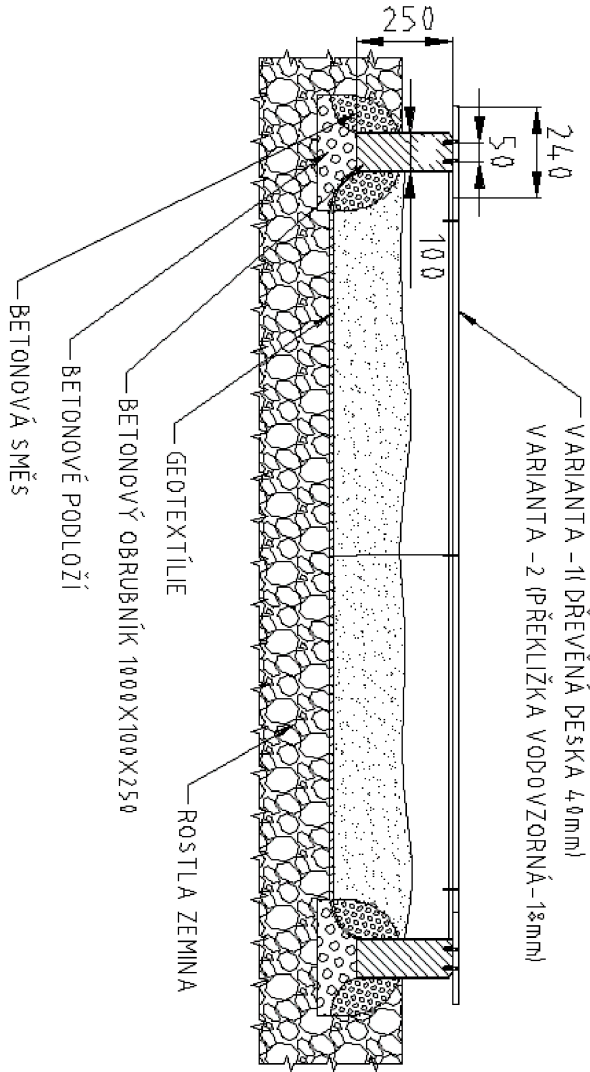

BETONOVÉ PÍSKOVIŠTĚ - ČTYŘHRANNÉ