


LEGENDA MÍSTNOSTÍ - PŮDORYS 1.PP - STÁVAJÍCÍ STAV				
Č.M.	ÚČEL MÍSTNOSTI	PLOCHA m2	TYP PODLAHY	POZNÁMKA
0.01	SCHODIŠTĚ	9,49	BETONOVÉ STUPNĚ	

- LEGENDA:**
- DOZDÍVKA, CP TL.150 mm NA MVC
 - BOURANÁ ČÁST 1.PP
- POZNÁMKA:**
- NOVÝ STROP NAD NÁSTUPNÍM RAMENEM Z PZD DESEK PZD 149/29/9 V3 DÉLKY 1500 mm, DO LOŽE Z CEMENTOVÉ MALTY NA UBOURANÉ SCHODIŠŤOVÉ ZDIVO, CELKEM 11 ks+BETONOVÁ MAZANINA C12/15 TL.60 mm
 - OKNA VYBOURAT VČETNĚ RÁMŮ, KÓTY OKEN JSOU UVEDENY PRO VNITŘNÍ ROZMĚR

ZODP. PROJEKTANT	VYPRACOVAL	KONTROLOVAL
ING.ARCH. JIŘÍ BOBEK	ING. VÁCLAV MONČKA	TOMÁŠ PAVLÍK
MÍSTO	PIONÝRŮ Č.P. 752, FRÝDEK MÍSTEK	
STAVEBNÍK	STATUTÁRNÍ MĚSTO FRÝDEK-MÍSTEK RADNIČNÍ 1148, 738 22 FRÝDEK-MÍSTEK	

PRŮZKUMY * ZAMĚŘENÍ * PROJEKTY	
28. ŘÍJNA 201	
OSTRAVA - MAR. HORY	
DATUM	01/2017
ÚČEL	DBP
ČÍSLO ZAK.	3183
MĚŘITKO	VÝKRES Č.
1:75	D.b-01


DŮM Č.P. 752, PIONÝRŮ - STAVEBNÍ ÚPRAVY	
PŮDORYS 1.PP	

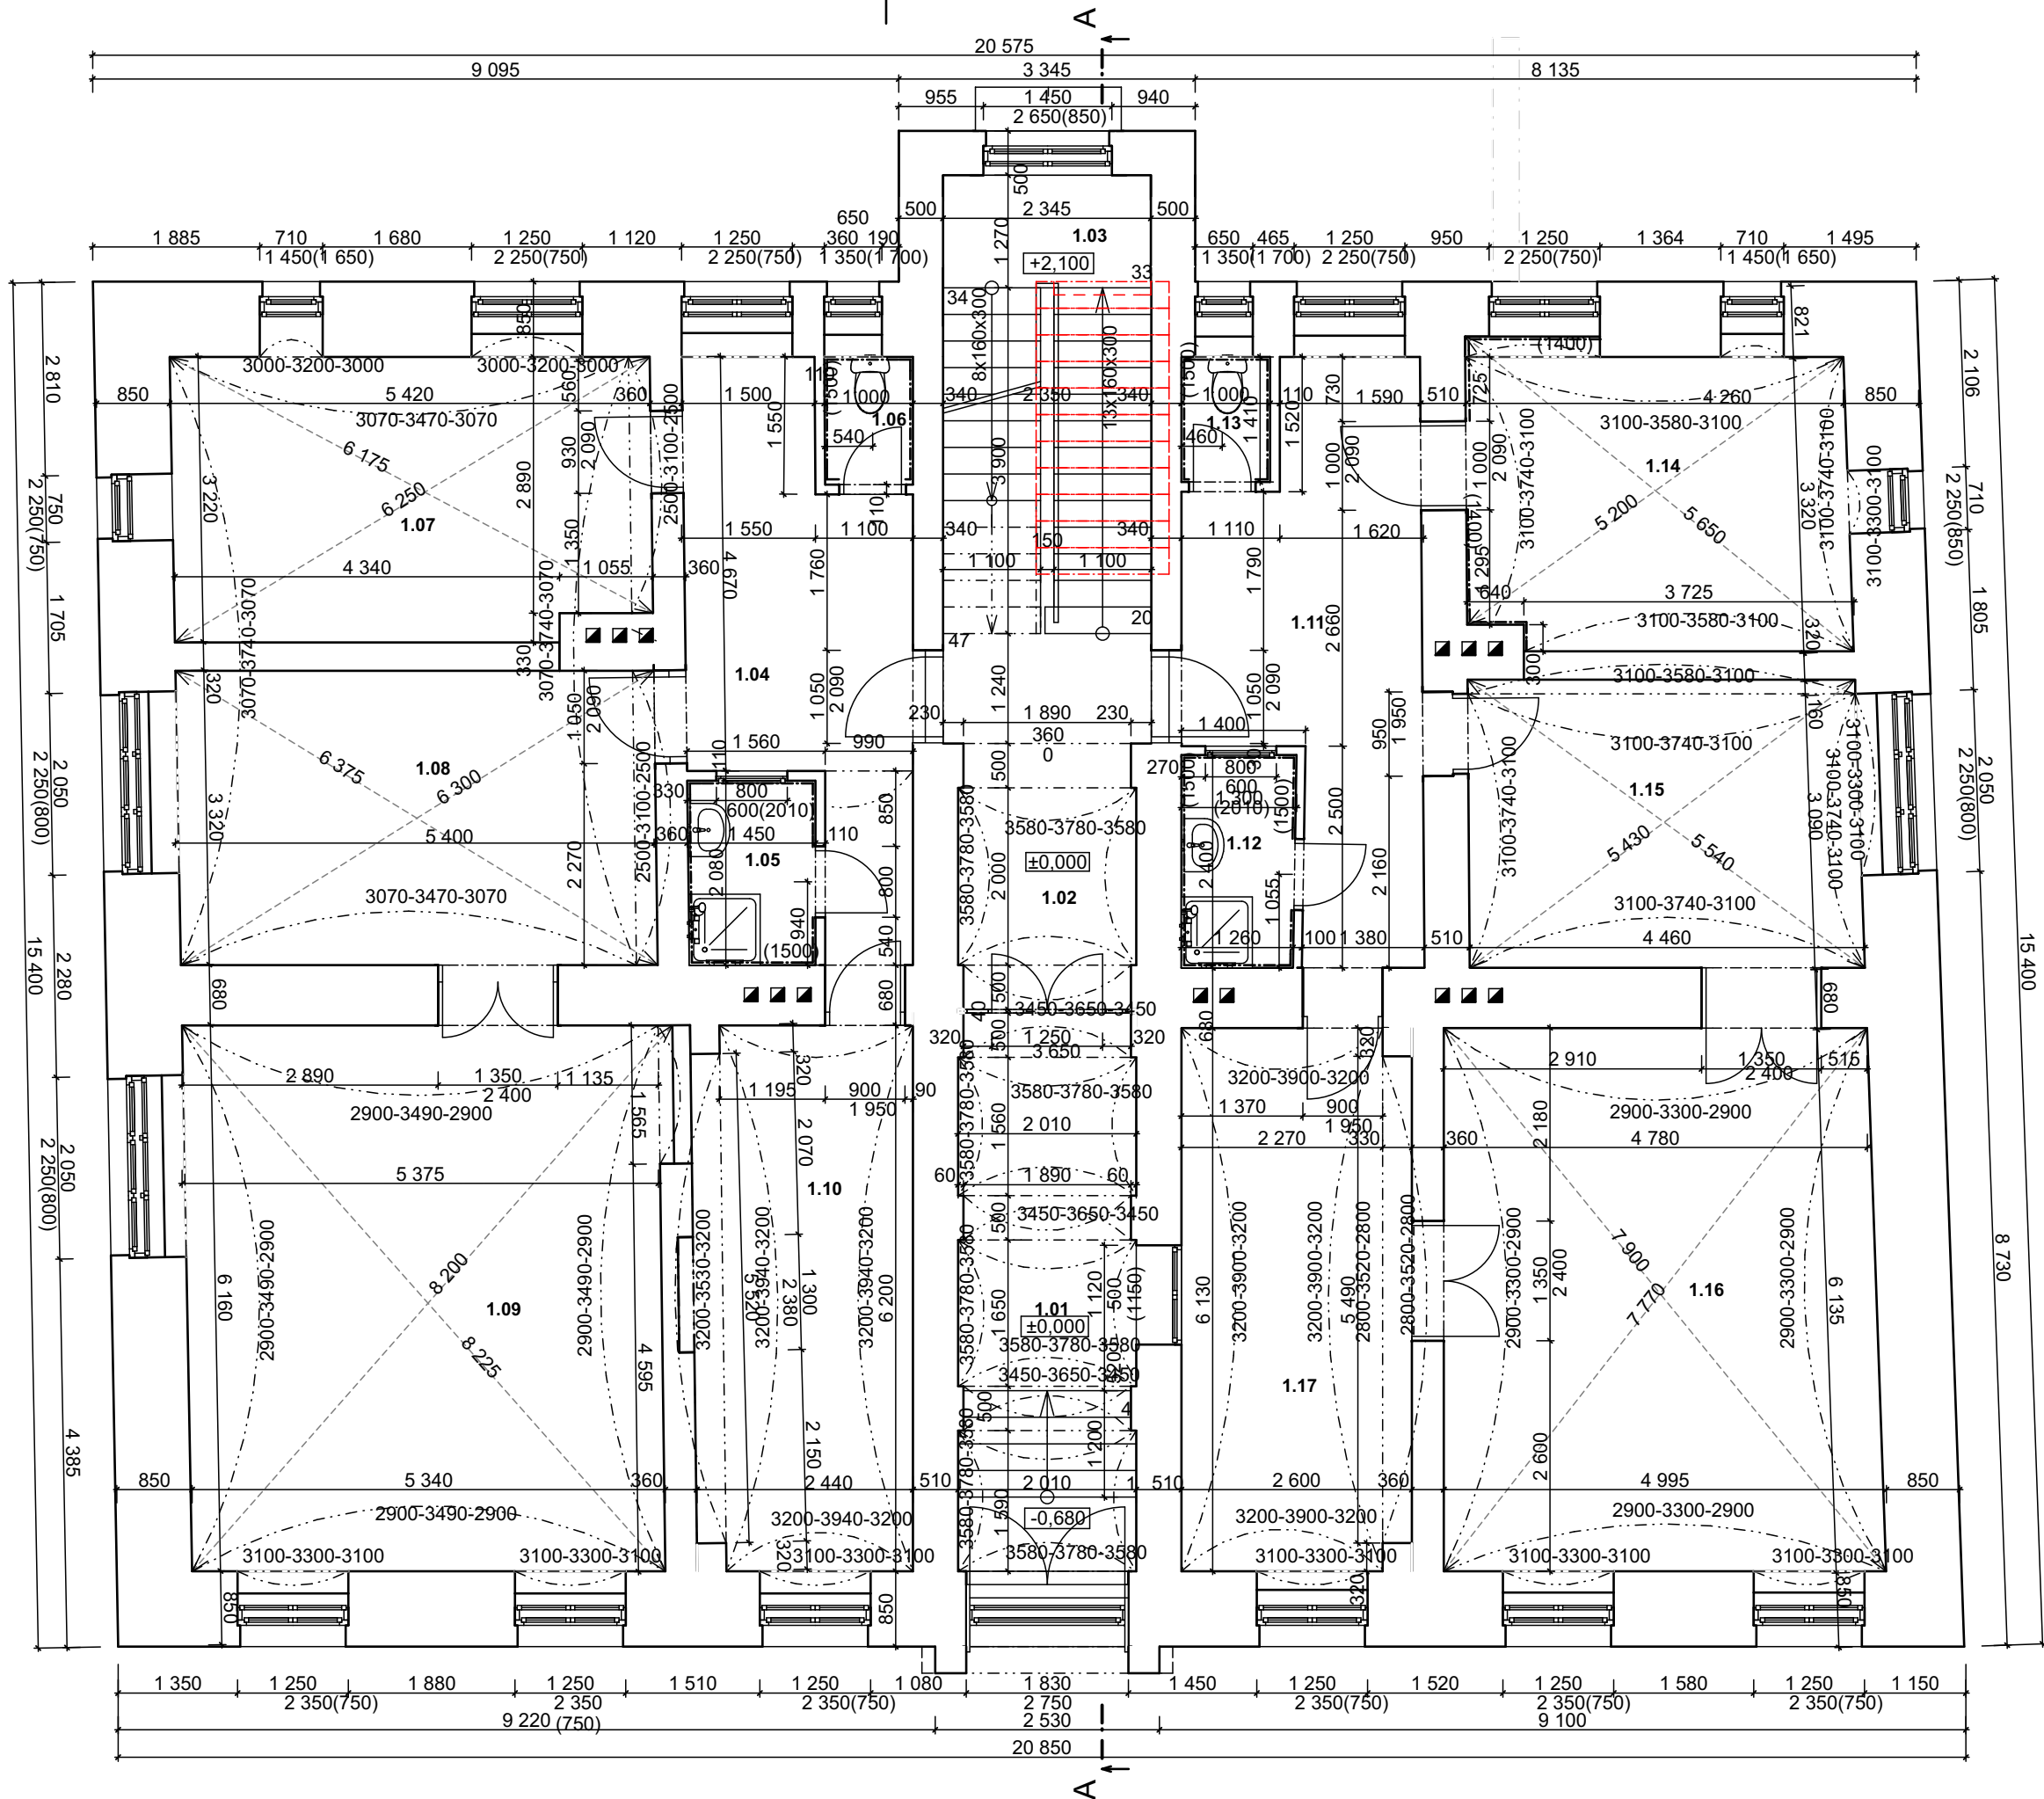

LEGENDA MÍSTNOSTÍ - PŮDORYS 1.NP - STÁVAJÍCÍ STAV				
Č.M.	UČEL MÍSTNOSTI	PLOCHA m2	TYP PODLAHY	POZNÁMKA
1.01	VSTUPNÍ CHODBA	12,48	KERAMICKÁ DLAŽBA	KER. SOKL V.100 MM
1.02	CHODBA	8,82	KERAMICKÁ DLAŽBA	KER. SOKL V. 100 MM
1.03	SCHODIŠTĚ	12,14	KERAMICKÁ DLAŽBA	KER. SOKL V. 100 MM
1.04	CHODBA	13,47	PVC	DŘEV. LIŠTA V. 100 MM
1.05	KOUPELNA	2,98	KERAMICKÁ DLAŽBA	KER.OBKLD V. 1500 MM
1.06	WC	1,60	KERAMICKÁ DLAŽBA	KER. OBKLAD V.1500 MM
1.07	KUCHYNĚ	17,39	PVC	DŘEV. LIŠTA V. 100 MM
1.08	OBYTNÁ MÍSTNOST	18,53	PVC	DŘEV. LIŠTA V. 100 MM
1.09	OBYTNÁ MÍSTNOST	35,31	PVC	DŘEV. LIŠTA V. 100 MM
1.10	OBYTNÁ MÍSTNOST	15,56	PVC	DŘEV. LIŠTA V. 100 MM
1.11	CHODBA	14,74	PVC	DŘEV. LIŠTA V. 100 MM
1.12	KOUPELNA	3,07	KERAMICKÁ DLAŽBA	KER. OBKLAD V. 1500 MM
1.13	WC	1,56	KERAMICKÁ DLAŽBA	KER. SOKL V. 100 MM
1.14	KUCHYNĚ	14,70	PVC	DŘEV. LIŠTA V. 100 MM, KER. OBKLAD V. 1400 MM
1.15	OBYTNÁ MÍSTNOST	14,84	KERAMICKÁ DLAŽBA	DŘEV. LIŠTA V. 100 MM
1.16	OBYTNÁ MÍSTNOST	31,46	PVC	DŘEV. LIŠTA V. 100 MM
1.17	OBYTNÁ MÍSTNOST	15,98	PVC	DŘEV. OBKLAD V. 1,5 M

POZNÁMKA

- KÓTY OKEN JSOU UVEDENY PRO VNITŘNÍ ROZMĚRY
- NOVÝ STROP NA SCHODIŠTĚM Z 1.PP VIZ V.Č.D.1.1b-01
- POSTUP BOURÁNÍ VIZ TECHNICKÁ ZPRÁVA

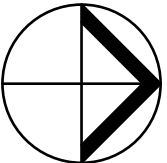


ZODP. PROJEKTANT	VYPRACOVAL	KONTROLOVAL
ING.ARCH. JIŘÍ BOBEK	ING. VÁCLAV MONČKA	TOMÁŠ PAVLÍK
MÍSTO	PIONÝRŮ Č.P. 752, FRÝDEK MÍSTEK	
STAVEBNÍK	STATUTÁRNÍ MĚSTO FRÝDEK-MÍSTEK RADNÍČNÍ 1148, 738 22 FRÝDEK-MÍSTEK	

 PRŮZKUMY * ZAMĚŘENÍ * PROJEKTY 28. ŘÍJNA 201 OSTRAVA - MAR. HORY	
DATUM	01/2017
ÚČEL	DBP
ČÍSLO ZAK.	3183
MĚŘITKO	VÝKRES Č.
1:75	D.b-02

DŮM Č.P. 752, PIONÝRŮ - STAVEBNÍ ÚPRAVY


PŮDORYS 1.NP

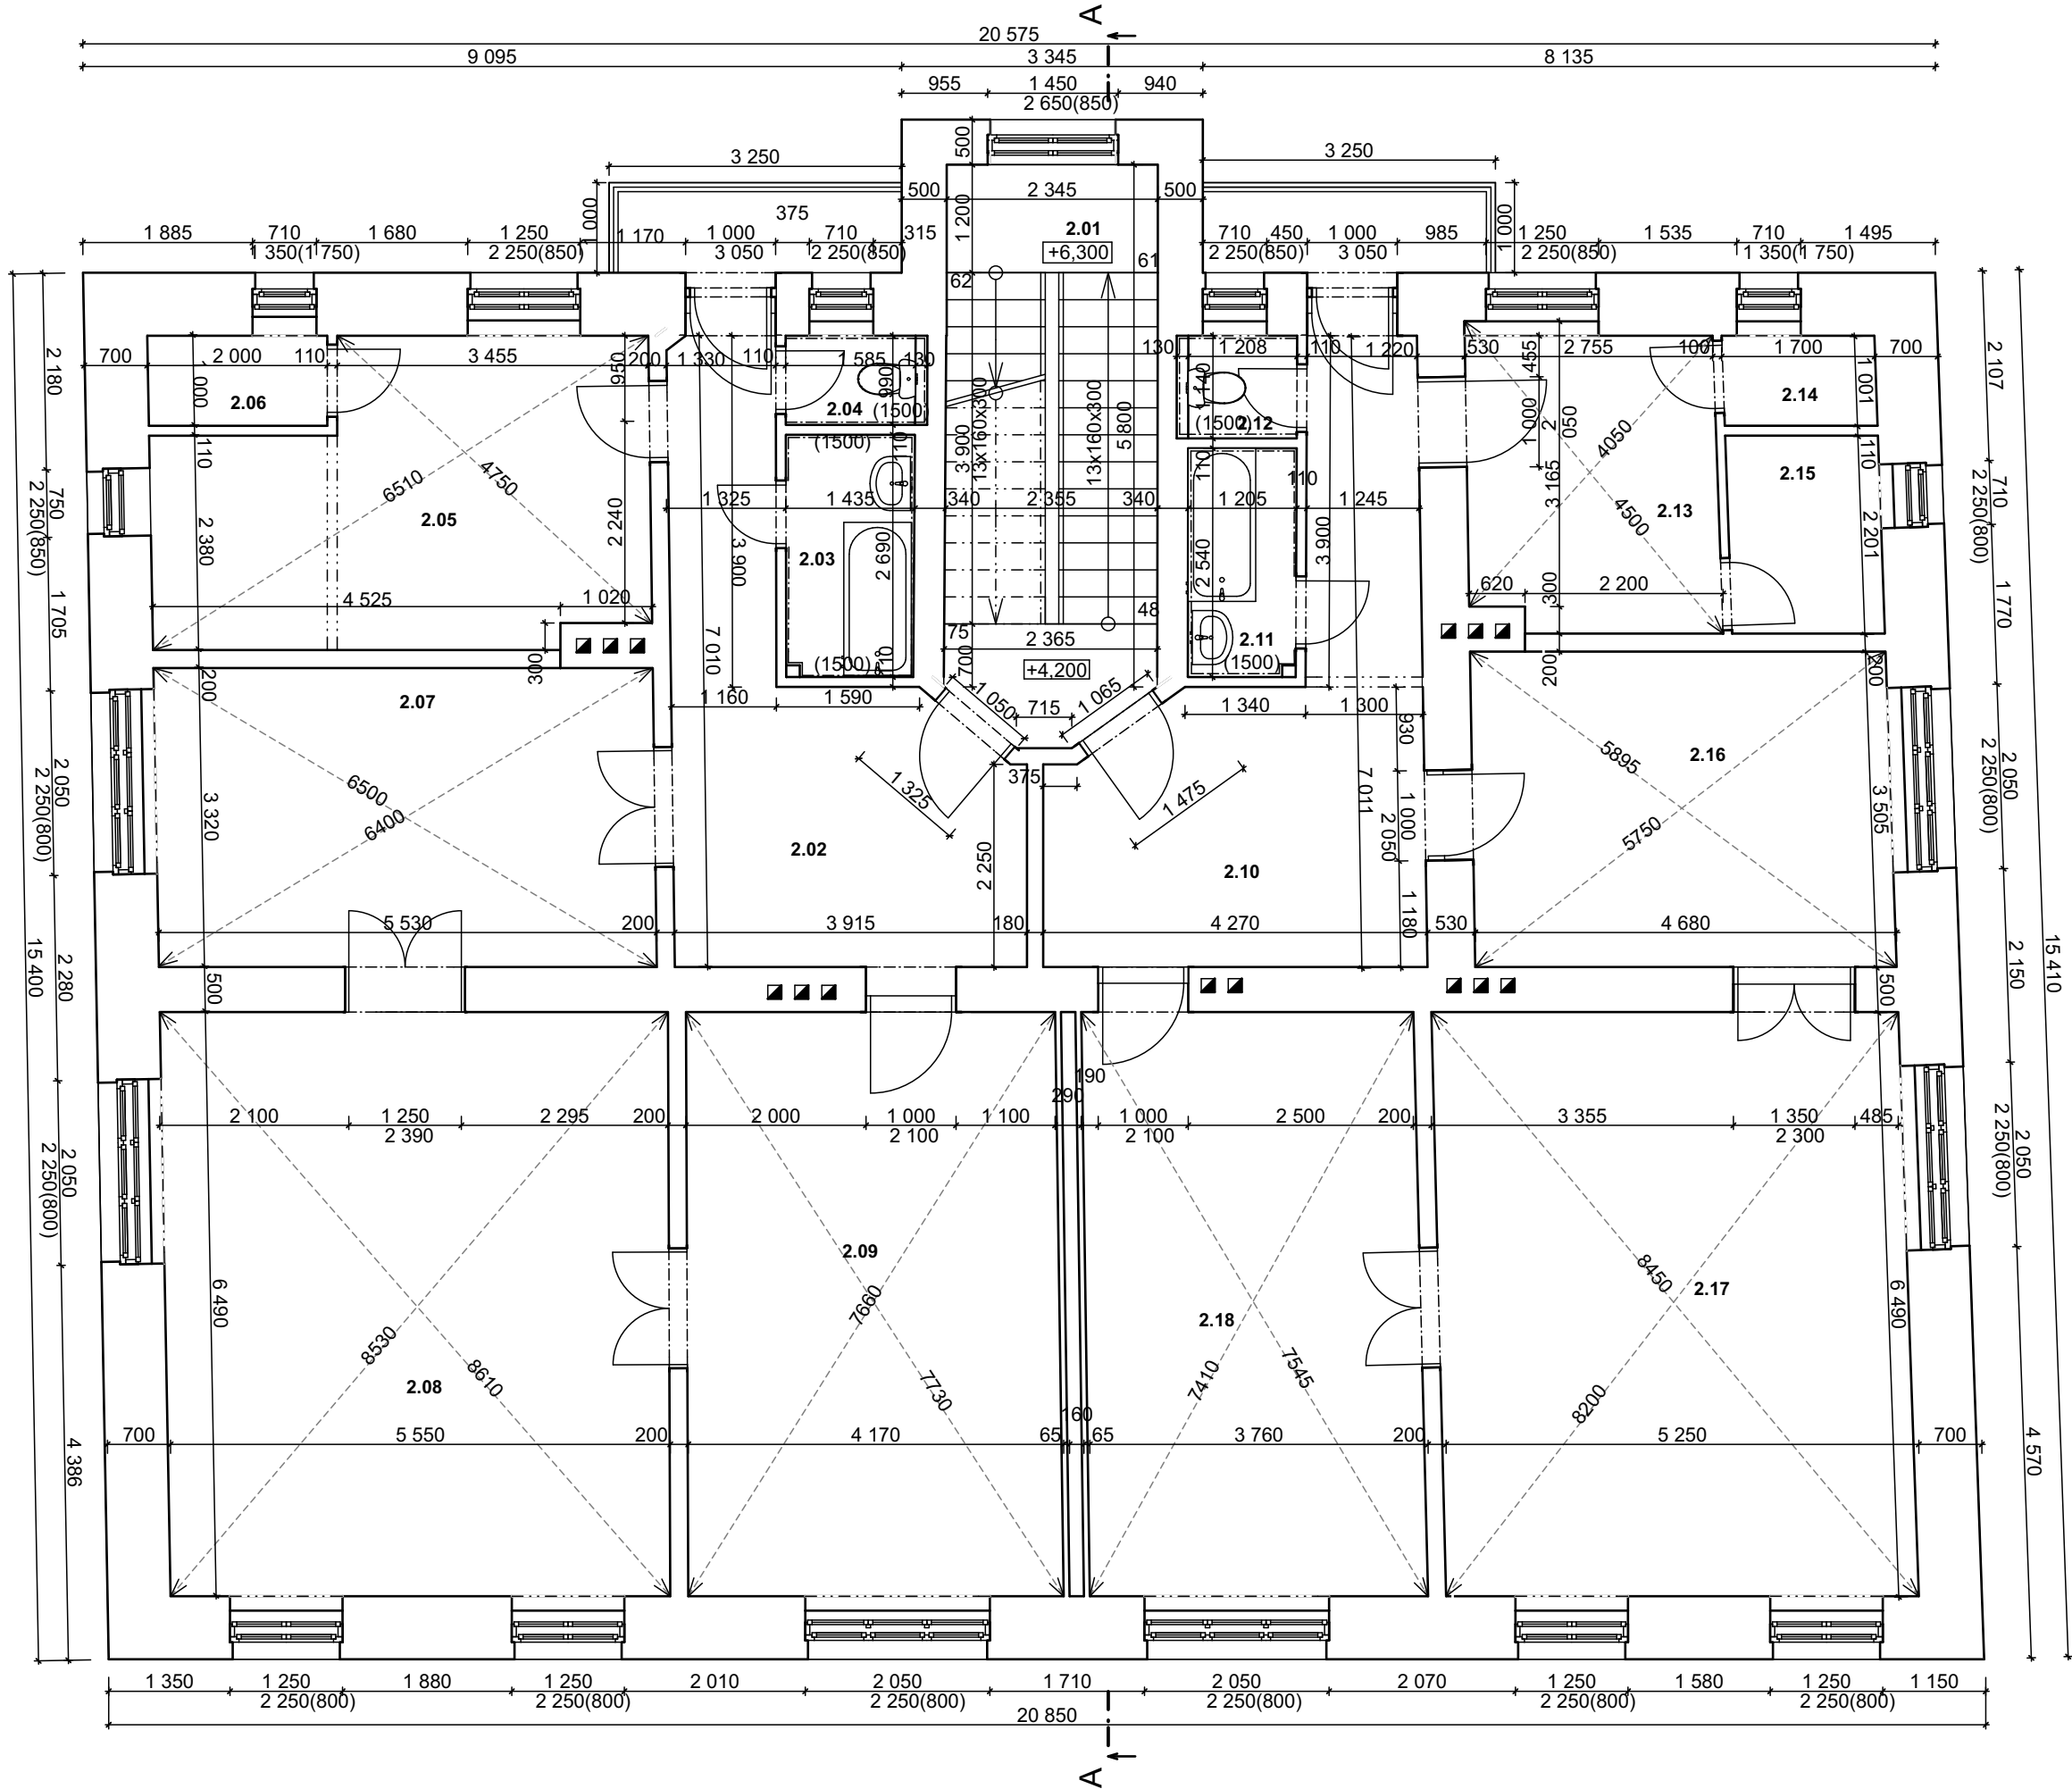

LEGENDA MÍSTNOSTÍ - PŮDORYS 2.NP - STÁVAJÍCÍ STAV				
Č.M.	ÚČEL MÍSTNOSTI	PLOCHA m2	TYP PODLAHY	POZNÁMKA
2.01	SCHODIŠTĚ	14,67	KERAMICKÁ DLAŽBA	KER.SOKL V 100 MM
2.02	CHODBA	16,84	PVC	DŘEV. LIŠTA V .100 MM
2.03	KOUPELNA	3,81	KERAMICKÁ DLAŽBA	KER. OBKLAD V. 1500 MM
2.04	WC	1,43	KERAMICKÁ DLAŽBA	KER. OBKLAD V. 1500 MM
2.05	KUCHYNĚ	16,97	PVC	DŘEV. LIŠTA V. 100 MM
2.06	SPIŽ	2,14	PVC	DŘEV. LIŠTA V. 100 MM
2.07	OBYTNÁ MÍSTNOST	19,09	PVC	DŘEV. LIŠTA V. 100 MM
2.08	OBYTNÁ MÍSTNOST	37,00	PVC	DŘEV. LIŠTA V. 100 MM
2.09	OBYTNÁ MÍSTNOST	27,15	PVC	DŘEV. LIŠTA V. 100 MM
2.10	CHODBA	17,59	PVC	DŘEV. LIŠTA V. 100 MM
2.11	KOUPELNA	3,03	KERAMICKÁ DLAŽBA	KER. OBKLAD V. 1500 MM
2.12	WC	1,49	KERAMICKÁ DLAŽBA	KER. OBKLAD V. 1500 MM
2.13	KUCHYNĚ	9,27	PARKETY	DŘEV. LIŠTA V. 100 MM
2.14	SPIŽ	1,81	PARKETY	DŘEV. LIŠTA V. 100 MM
2.15	KOMORA	3,84	PARKETY	DŘEV. LIŠTA V. 100 MM
2.16	OBYTNÁ MÍSTNOST	17,35	PVC	DŘEV. LIŠTA V. 100 MM
2.17	OBYTNÁ MÍSTNOST	34,58	PVC	DŘEV. LIŠTA V. 100 MM
2.18	OBYTNÁ MÍSTNOST	24,48	PVC	DŘEV. LIŠTA V. 100 MM


POZNÁMKA

- KÓTY OKEN JSOU UVEDENY PRO VNITŘNÍ ROZMĚRY
- POSTUP BOURÁNÍ VIZ TECHNICKÁ ZPRÁVA

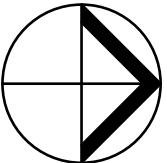

ZODP. PROJEKTANT	VYPRACOVAL	KONTROLOVAL
ING.ARCH. JIŘÍ BOBEK	ING. VÁCLAV MONČKA	TOMÁŠ PAVLÍK
MÍSTO	PIONÝRŮ Č.P. 752, FRÝDEK MÍSTEK	
STAVEBNÍK	STATUTÁRNÍ MĚSTO FRÝDEK-MÍSTEK RADNIČNÍ 1148, 738 22 FRÝDEK-MÍSTEK	
DŮM Č.P. 752, PIONÝRŮ - STAVEBNÍ ÚPRAVY	DATUM	01/2017
	ÚČEL	DBP
	ČÍSLO ZAK.	3183
PŮDORYS 2.NP	MĚŘITKO	VÝKRES Č.
	1:75	D.b-03




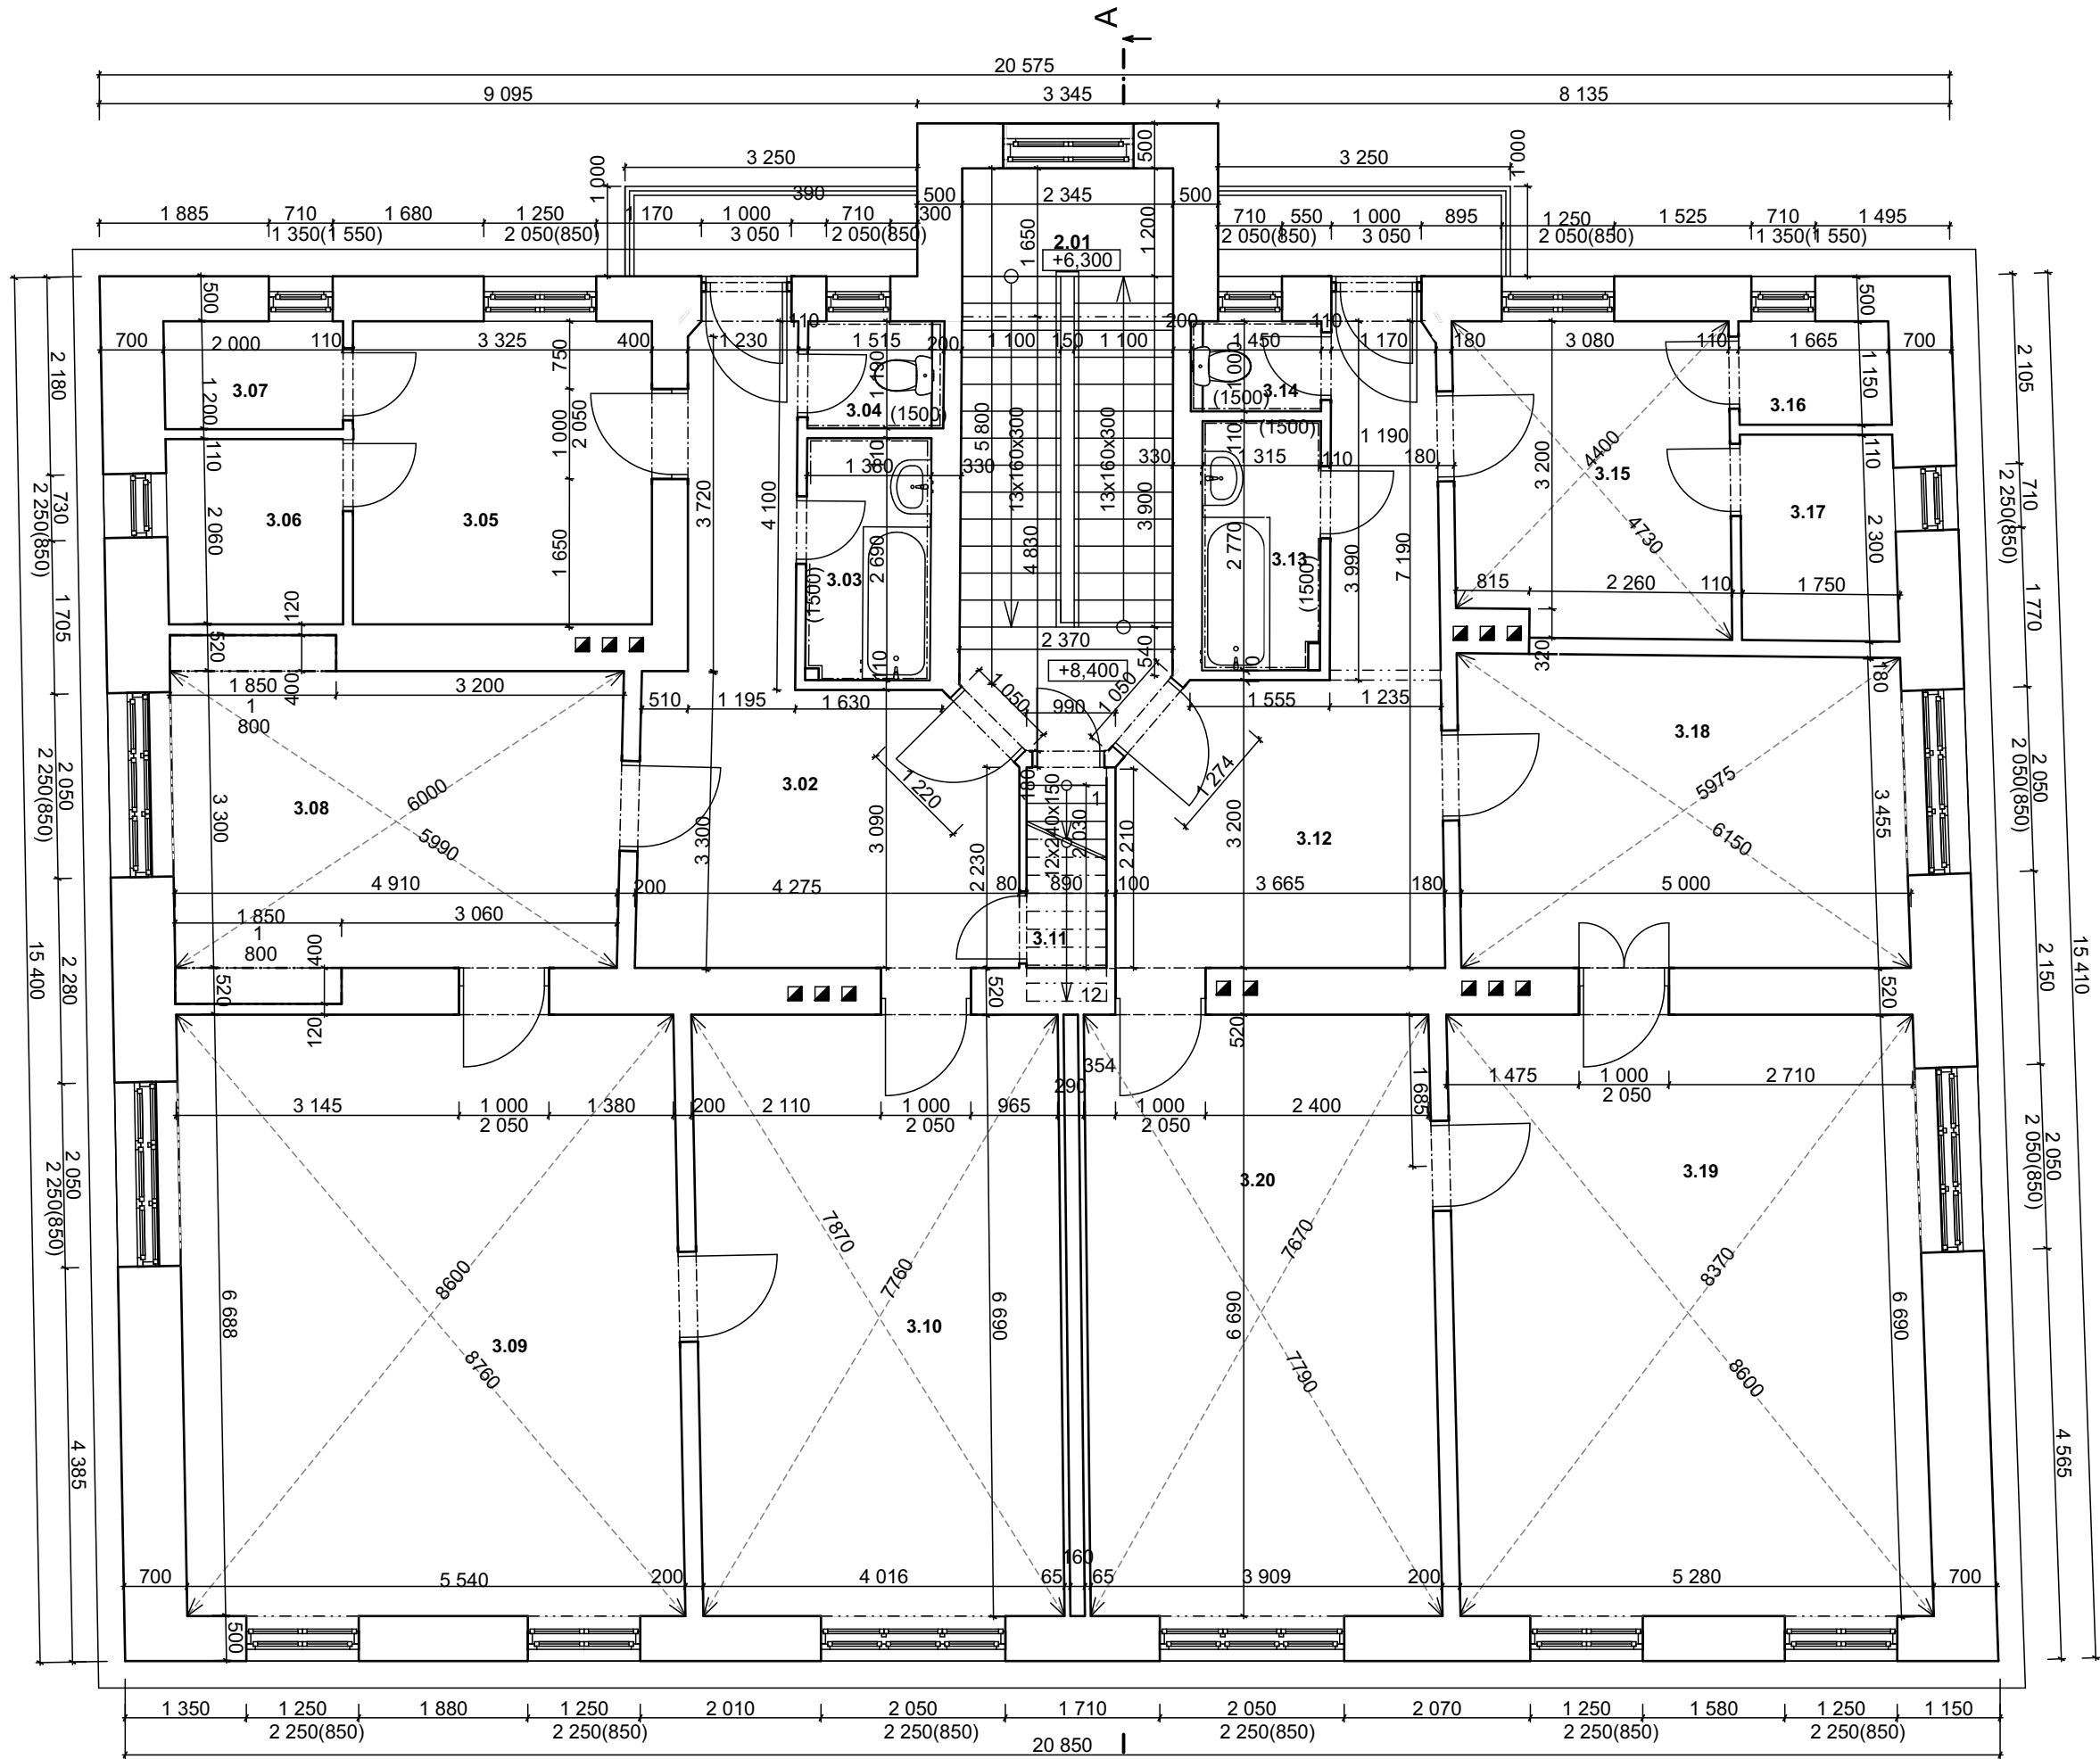

LEGENDA MÍSTNOSTÍ - PŮDORYS 3.NP - STÁVAJÍCÍ STAV				
Č.M.	UČEL MÍSTNOSTI	PLOCHA m2	TYP PODLAHY	POZNÁMKA
3.02	CHODBA	18,38	PVC	DŘEV. LIŠTA V. 100 MM
3.03	KOUPELNA	3,70	KERAMICKÁ DLAŽBA	KER. OBKLAD V. 1500 MM
3.04	WC	1,64	KERAMICKÁ DLAŽBA	KER. OBKLAD V. 1500 MM
3.05	KUCHYNĚ	11,42	PVC	DŘEV. LIŠTA V. 100 MM
3.06	KOMORA	4,03	PVC	DŘEV. LIŠTA V. 100 MM
3.07	SPIŽ	2,39	PVC	DŘEV. LIŠTA V. 100 MM
3.08	OBYTNÁ MÍSTNOST	18,40	PVC	DŘEV. LIŠTA V. 100 MM
3.09	OBYTNÁ MÍSTNOST	37,81	PVC	DŘEV. LIŠTA V. 100 MM
3.10	OBYTNÁ MÍSTNOST	27,05	PVC	DŘEV. LIŠTA V. 100 MM
3.11	KOMORA	1,98	PVC	DŘEV. LIŠTA V. 100 MM
3.12	CHODBA	16,35	PVC	DŘEV. LIŠTA V. 100 MM
3.13	KOUPELNA	3,60	KERAMICKÁ DLAŽBA	KER. OBKLAD V. 1500 MM
3.14	WC	1,32	KERAMICKÁ DLAŽBA	KER. OBKLAD V. 1500 MM
3.15	KUCHYNĚ	10,57	PVC	DŘEV. LIŠTA V. 100 MM
3.16	SPIŽ	1,93	PVC	DŘEV. LIŠTA V. 100 MM
3.17	KOMORA	3,95	PVC	DŘEV. LIŠTA V. 100 MM
3.18	OBYTNÁ MÍSTNOST	17,74	PVC	DŘEV. LIŠTA V. 100 MM
3.19	OBYTNÁ MÍSTNOST	35,75	PVC	DŘEV. LIŠTA V. 100 MM
3.20	OBYTNÁ MÍSTNOST	25,89	PVC	DŘEV. LIŠTA V. 100 MM

POZNÁMKA


- KÓTY OKEN JSOU UVEDENY PRO VNITŘNÍ ROZMĚRY
- POSTUP BOURÁNÍ VIZ TECHNICKÁ ZPRÁVA

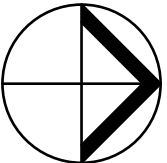

ZODP. PROJEKTANT	VYPRACOVAL	KONTROLOVAL
ING.ARCH. JIŘÍ BOBEK	ING. VÁCLAV MONČKA	TOMÁŠ PAVLÍK
MÍSTO	PIONÝRŮ Č.P. 752, FRÝDEK MÍSTEK	
STAVEBNÍK	STATUTÁRNÍ MĚSTO FRÝDEK-MÍSTEK RADNIČNÍ 1148, 738 22 FRÝDEK-MÍSTEK	

PRŮZKUMY * ZAMĚŘENÍ * PROJEKTY	
28. ŘÍJNA 201	
OSTRAVA - MAR. HORY	

DŮM Č.P. 752, PIONÝRŮ - STAVEBNÍ ÚPRAVY	DATUM	01/2017
	ÚČEL	DBP
	ČÍSLO ZAK.	3183
PŮDORYS 3.NP	MĚŘITKO 1:75	VÝKRES Č. D.b-04

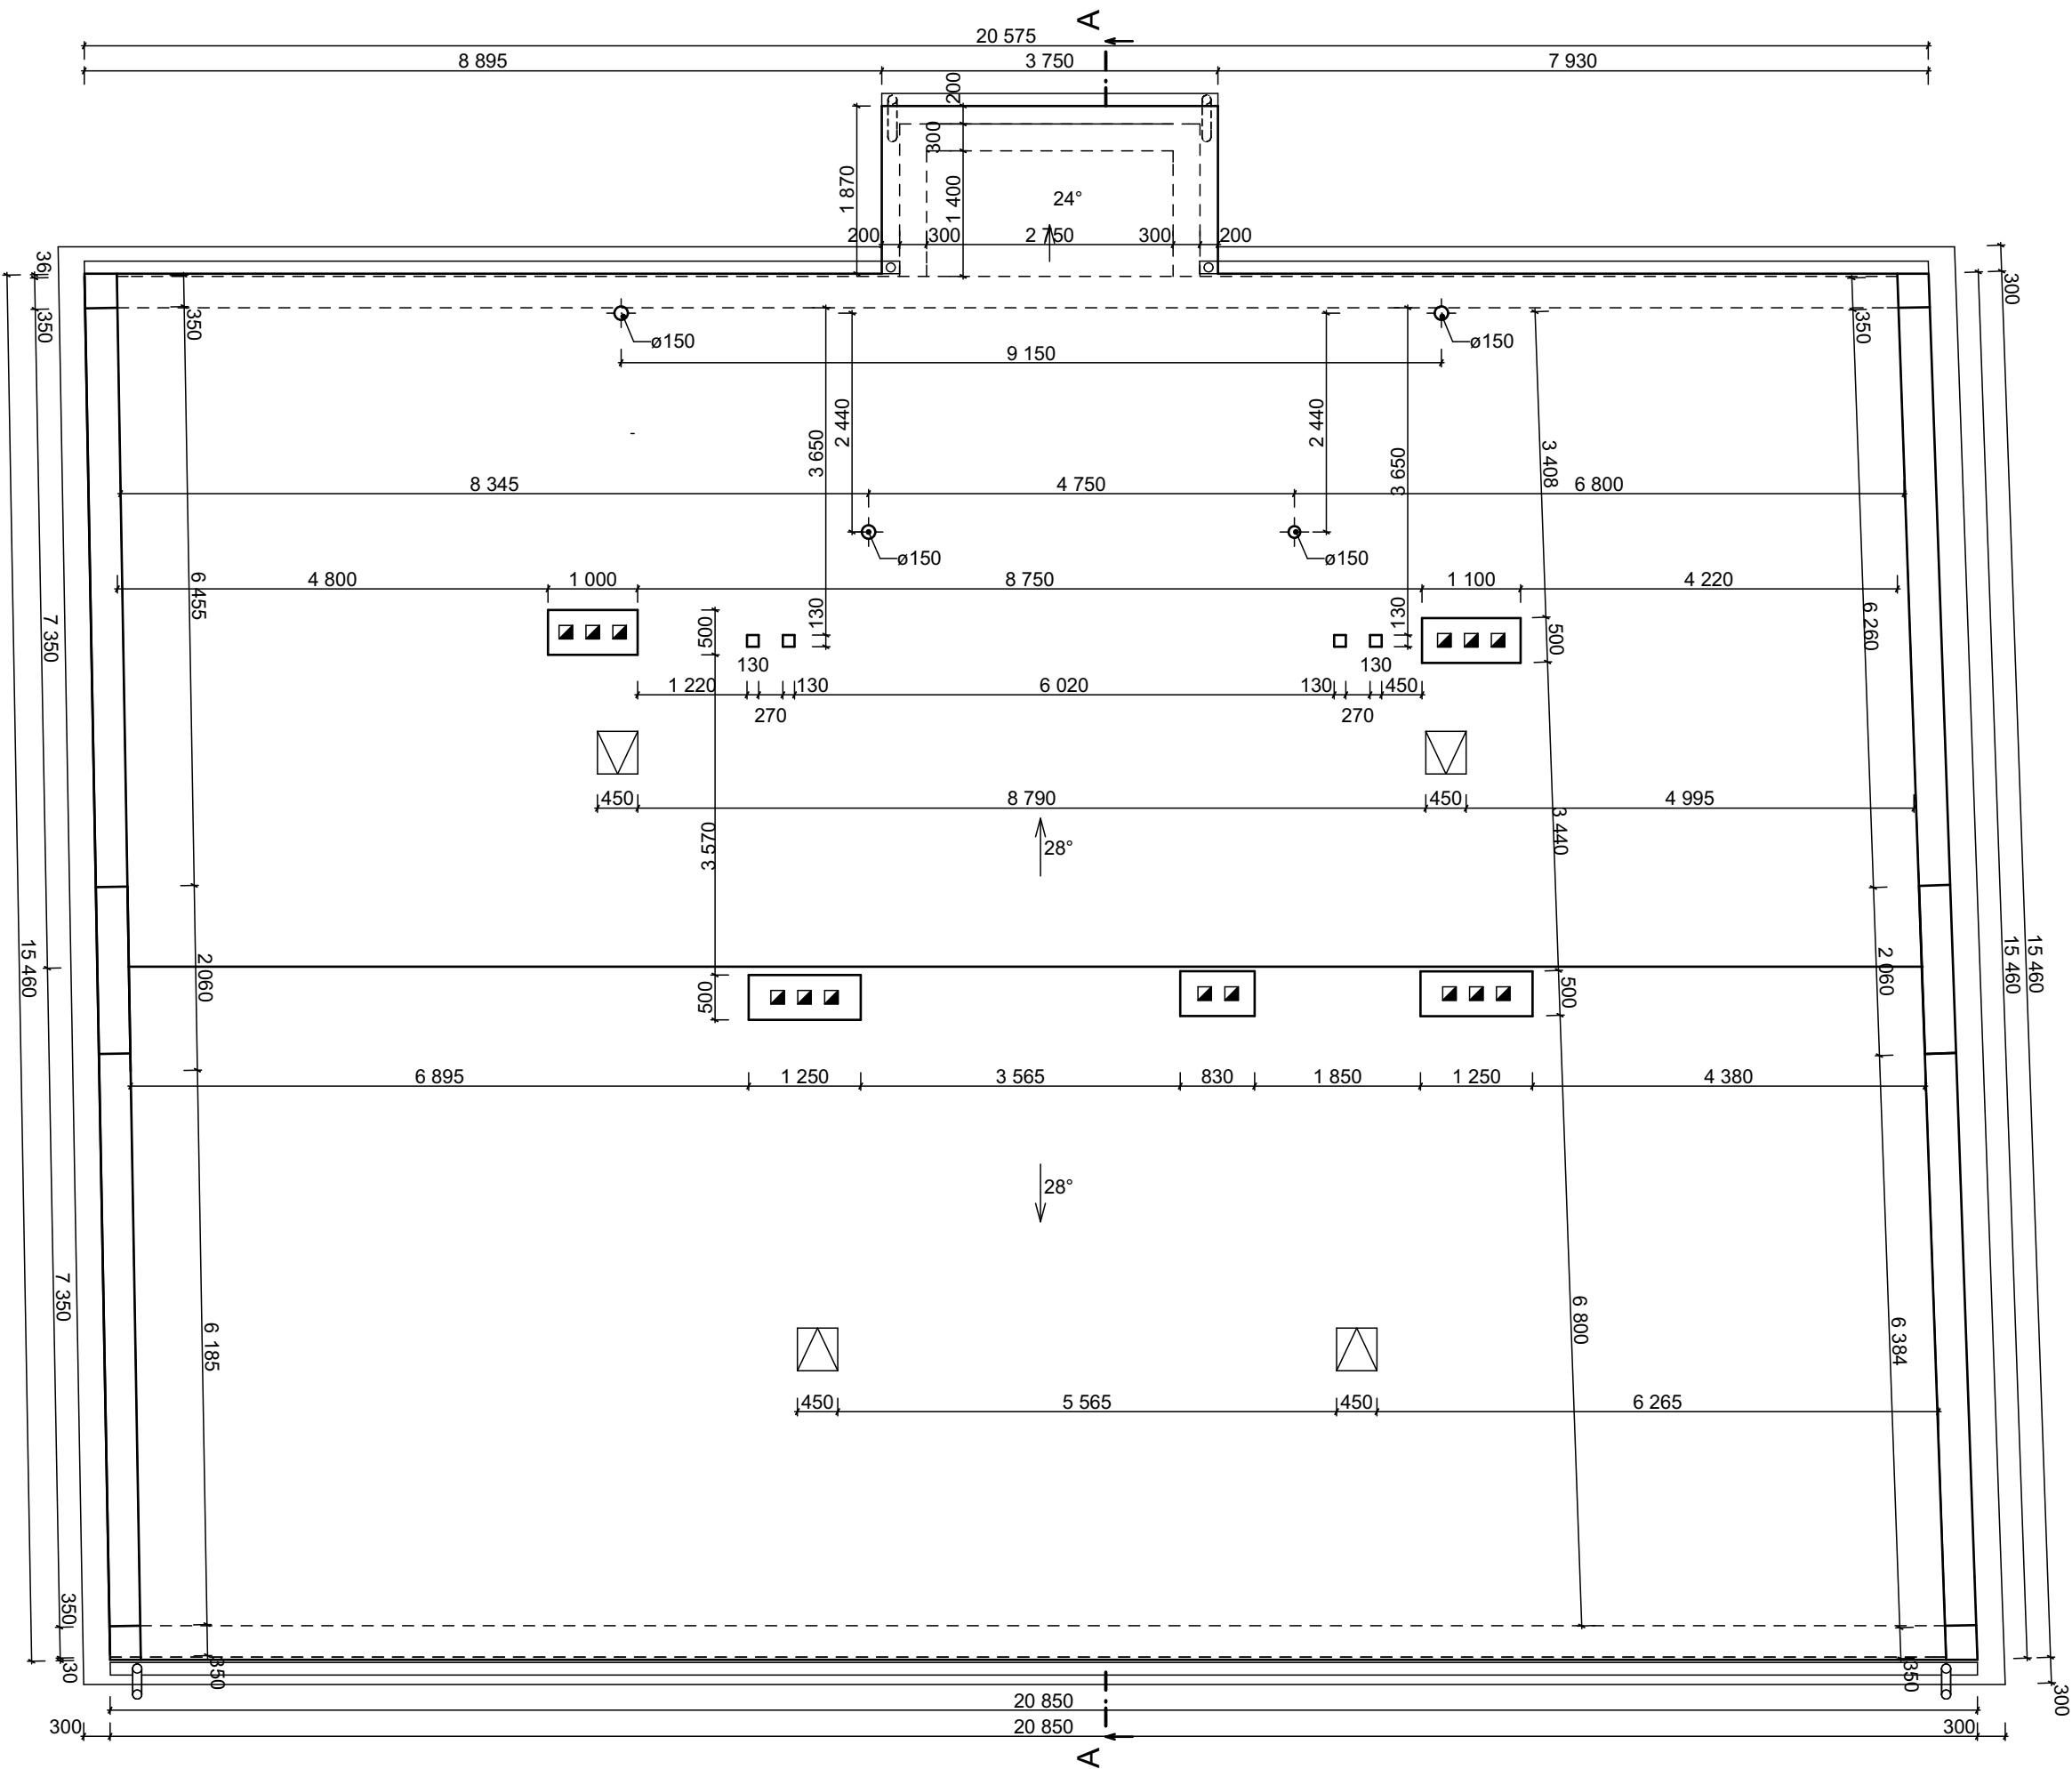

POZNÁMKA
- POSTUP BOURÁNÍ VIZ TECHNICKÁ ZPRÁVA

ZODP. PROJEKTANT	VYPRACOVAL	KONTROLOVAL	<div></div> <div>PRŮZKUMY * ZAMĚŘENÍ * PROJEKTY</div> <div>28. ŘÍJNA 201</div> <div>OSTRAVA - MAR. HORY</div>	
ING.ARCH. JIŘÍ BOBEK	ING. VÁCLAV MONČKA	TOMÁŠ PAVLÍK		
MÍSTO	PIONÝRŮ Č.P. 752, FRÝDEK MÍSTEK			
STAVEBNÍK	STATUTÁRNÍ MĚSTO FRÝDEK-MÍSTEK RADNIČNÍ 1148, 738 22 FRÝDEK-MÍSTEK			
DŮM Č.P. 752, PIONÝRŮ - STAVEBNÍ ÚPRAVY			DATUM	01/2017
			ÚČEL	DBP
			ČÍSLO ZAK.	3183
PŮDORYS STŘECHY			MĚŘITKO	VÝKRES Č.
			1:75	D.b-06

POHLED VÝCHODNÍ



- LEGENDA:
- BOURANÁ ČÁST OBJEKTU - NADZEMNÍ
 - ZAZDĚNÍ OKENNÍCH OTVORŮ, CP TL.150 mm NA MVC

ZODP. PROJEKTANT	VYPRACOVAL	KONTROLOVAL	<div></div> <div>PRŮZKUMY * ZAMĚŘENÍ * PROJEKTY</div> <div>28. ŘÍJNA 201</div> <div>OSTRAVA - MAR. HORY</div>	
ING.ARCH. JIŘÍ BOBEK	ING. VÁCLAV MONČKA	TOMÁŠ PAVLÍK		
MÍSTO	PIONÝRŮ Č.P. 752, FRÝDEK MÍSTEK			
STAVEBNÍK	STATUTÁRNÍ MĚSTO FRÝDEK-MÍSTEK RADNIČNÍ 1148, 738 22 FRÝDEK-MÍSTEK			
DŮM Č.P. 752, PIONÝRŮ - STAVEBNÍ ÚPRAVY			DATUM	01/2017
			ÚČEL	DBP
			ČÍSLO ZAK.	3183
POHLED VÝCHODNÍ			MĚŘÍTKO	VÝKRES Č.
			1:100	D.b-08

POHLED JIŽNÍ



POHLED SEVERNÍ



- LEGENDA:**
- BOURANÁ ČÁST OBJEKTU - NADZEMNÍ
 - ZAZDĚNÍ OKENNÍCH OTVORŮ, CP TL.150 mm NA MVC

ZODP. PROJEKTANT	VYPRACOVAL	KONTROLOVAL	 PRŮZKUMY * ZAMĚŘENÍ * PROJEKTY 28. ŘÍJNA 201 OSTRAVA - MAR. HORY	
ING.ARCH. JIŘÍ BOBEK	ING. VÁCLAV MOŇČKA	TOMÁŠ PAVLÍK		
				
MÍSTO	PIONÝRŮ Č.P. 752, FRÝDEK MÍSTEK			
STAVEBNÍK	STATUTÁRNÍ MĚSTO FRÝDEK-MÍSTEK RADNIČNÍ 1148, 738 22 FRÝDEK-MÍSTEK			
DŮM Č.P. 752, PIONÝRŮ - STAVEBNÍ ÚPRAVY			DATUM	01/2017
			ÚČEL	DBP
			ČÍSLO ZAK.	3183
POHLEDY JIŽNÍ A SEVERNÍ			MĚŘÍTKO	VÝKRES Č.
			1:100	D.b-09

POHLED ZÁPADNÍ



- LEGENDA:
- BOURANÁ ČÁST OBJEKTU - NADZEMNÍ
 - ZAČLENĚNÍ OKENNÍCH OTVORŮ, CP TL.150 mm NA MVC

ZODP. PROJEKTANT	VYPRACOVAL	KONTROLOVAL	<div></div> <div>PRŮZKUMY • ZAMĚŘENÍ • PROJEKTY</div> <div>28. ŘÍJNA 201</div> <div>OSTRAVA - MAR. HORY</div>	
ING.ARCH. JIŘÍ BOBEK	ING. VÁCLAV MONČKA	TOMÁŠ PAVLÍK		
MÍSTO	PIONÝRŮ Č.P. 752, FRÝDEK MÍSTEK			
STAVEBNÍK	STATUTÁRNÍ MĚSTO FRÝDEK-MÍSTEK RADNIČNÍ 1148, 738 22 FRÝDEK-MÍSTEK			
DŮM Č.P. 752, PIONÝRŮ - STAVEBNÍ ÚPRAVY			DATUM	01/2017
			ÚČEL	DBP
			ČÍSLO ZAK.	3183
POHLED ZÁPADNÍ			MĚŘÍTKO 1:100	VÝKRES Č. D.b-10