




POHLED JIHO-ZÁPADNÍ

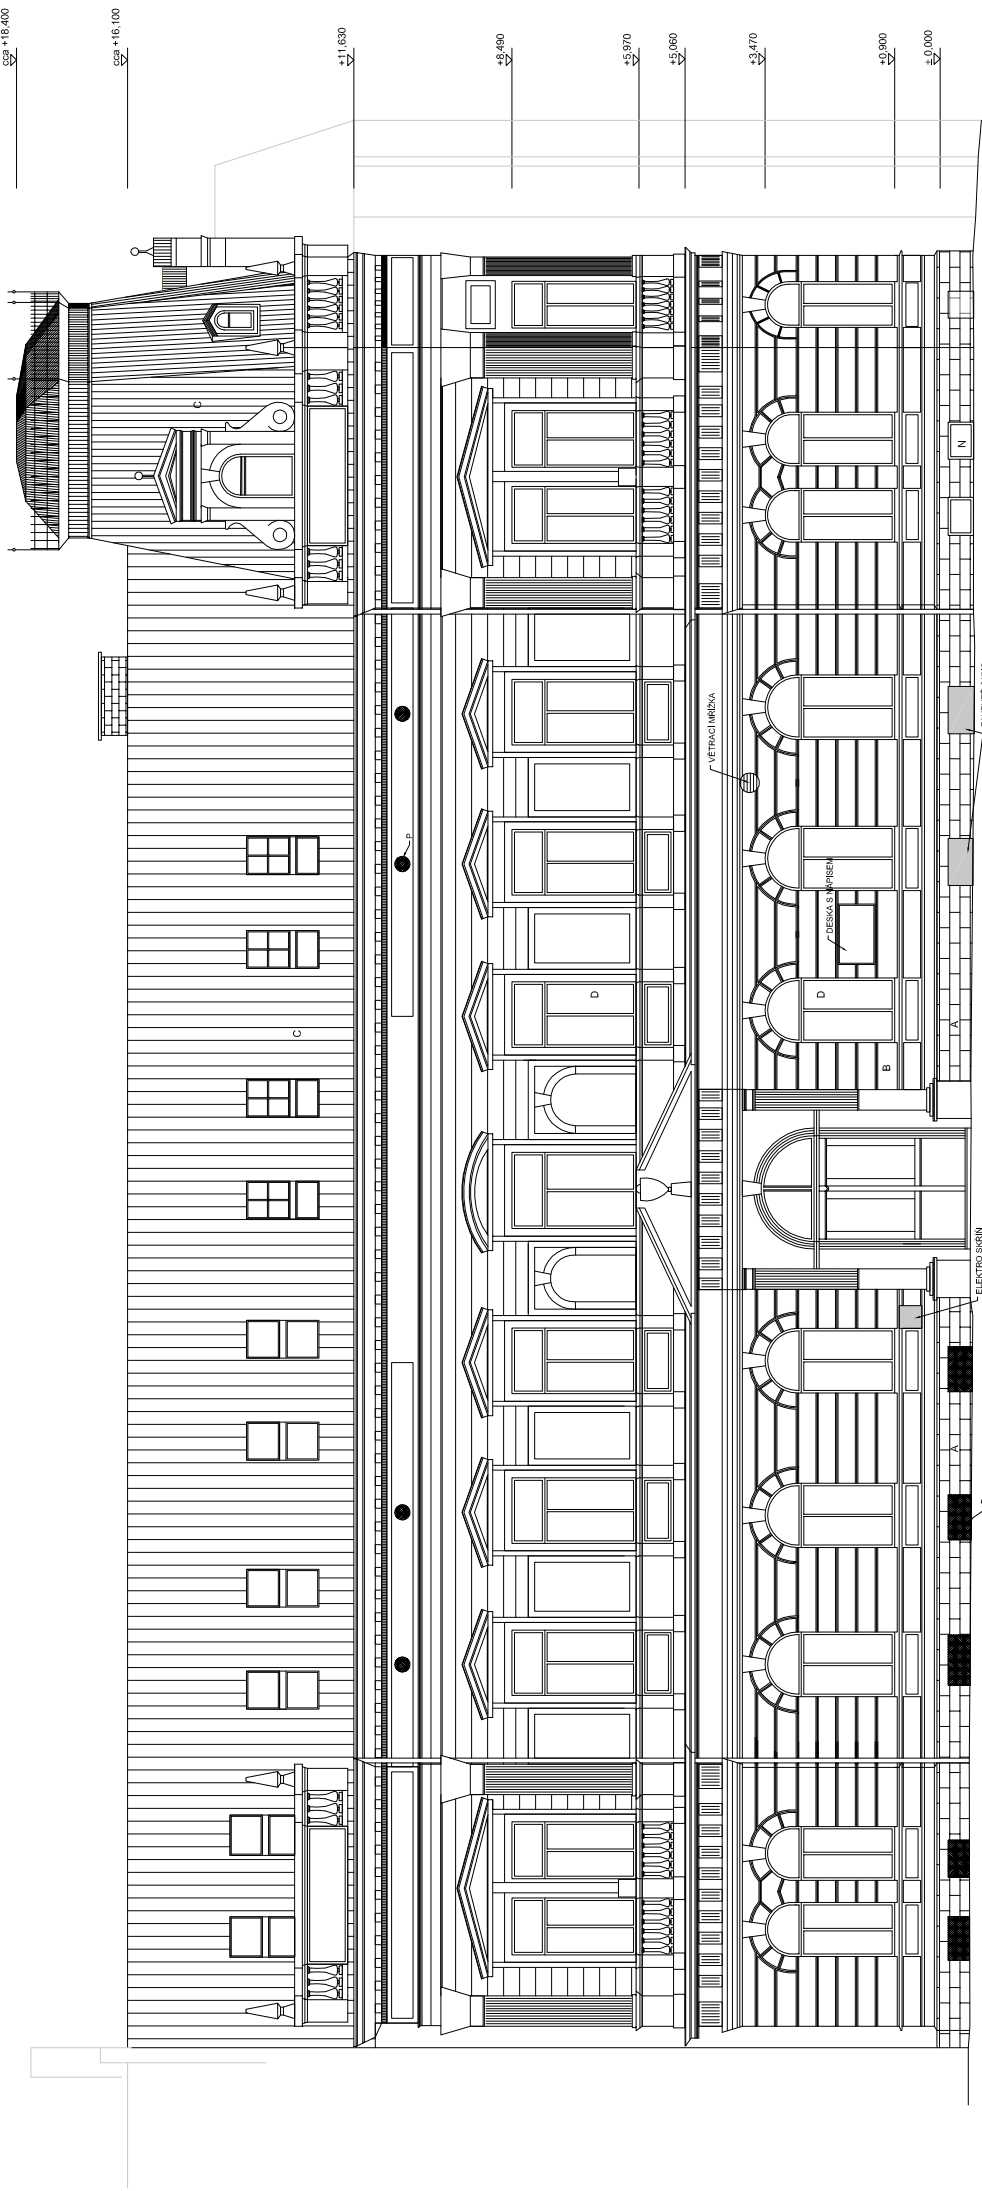


POHLED JIHO-VÝCHODNÍ

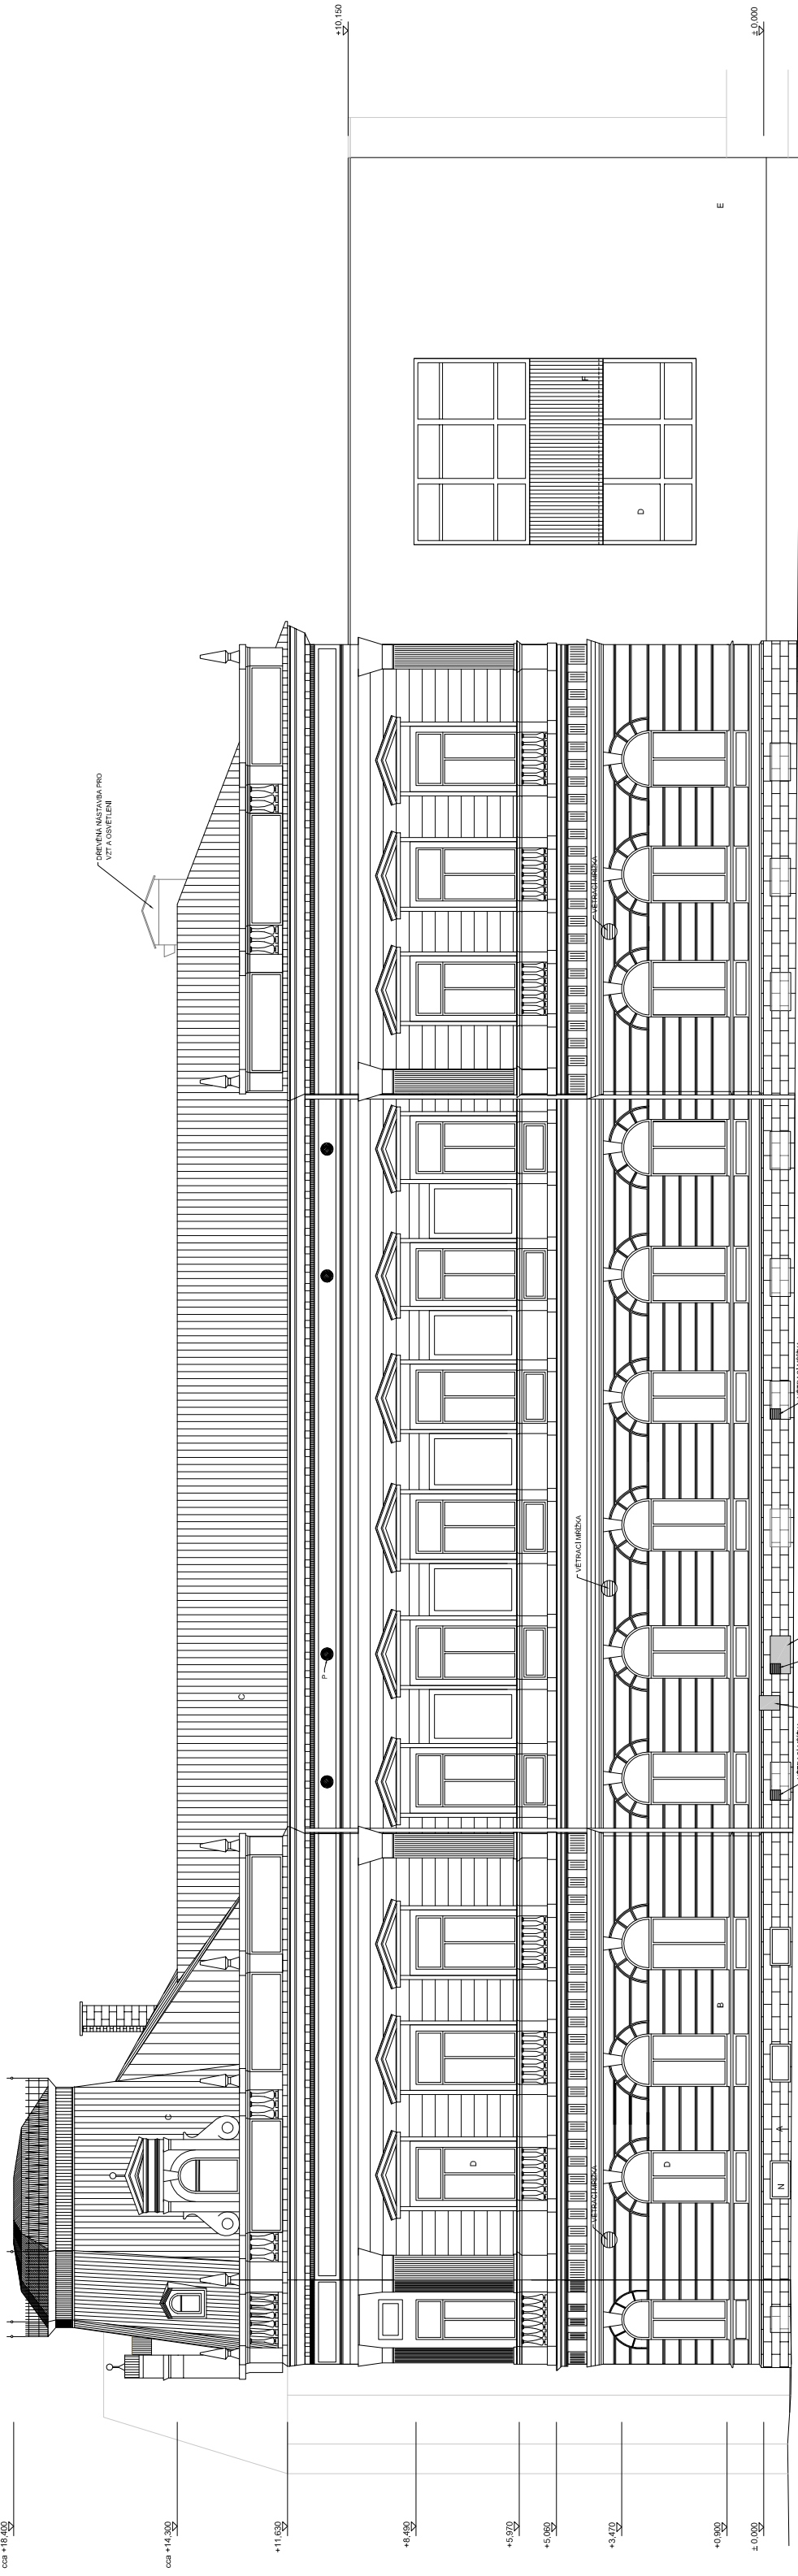


POHLED SEVERO-VÝCHODNÍ

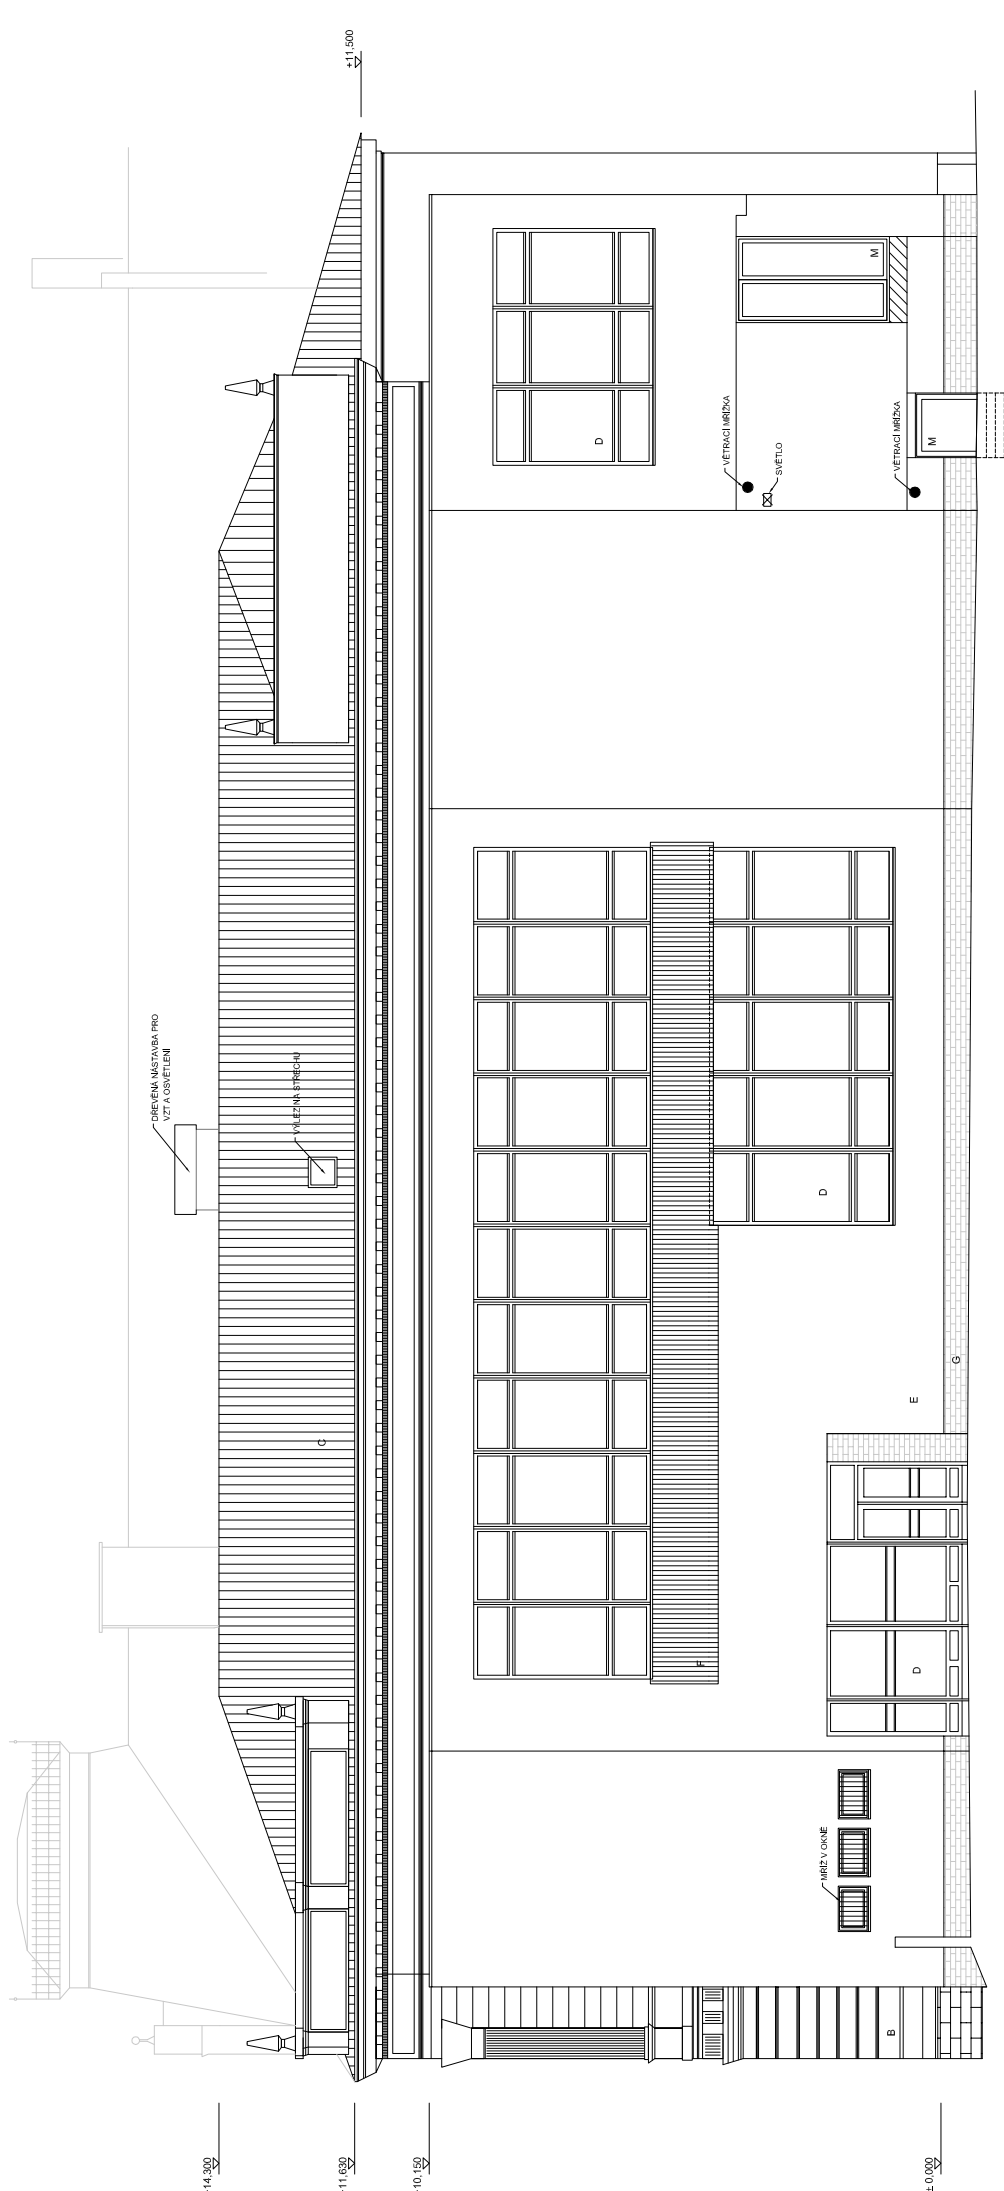


POHLED SEVERO-ZÁPADNÍ

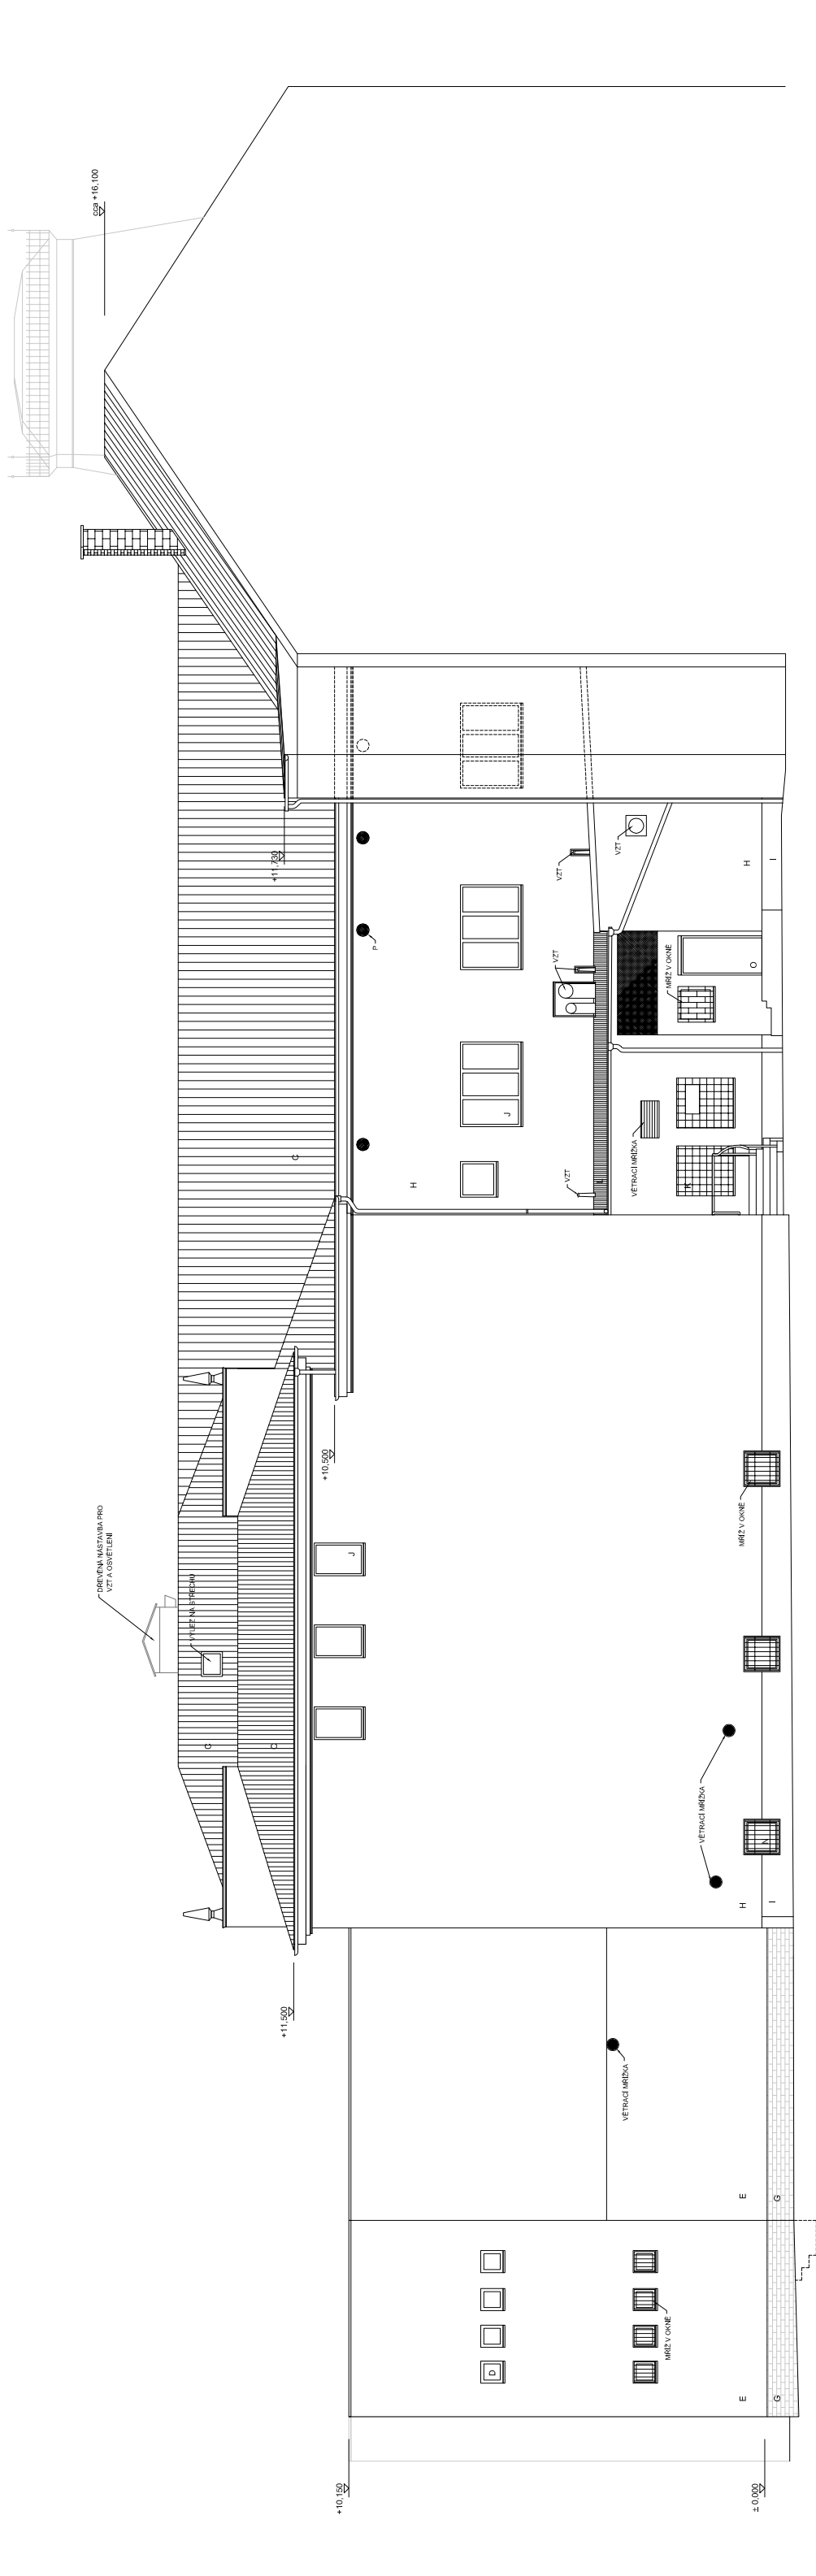

POHLED SEVERO-VÝCHODNÍ

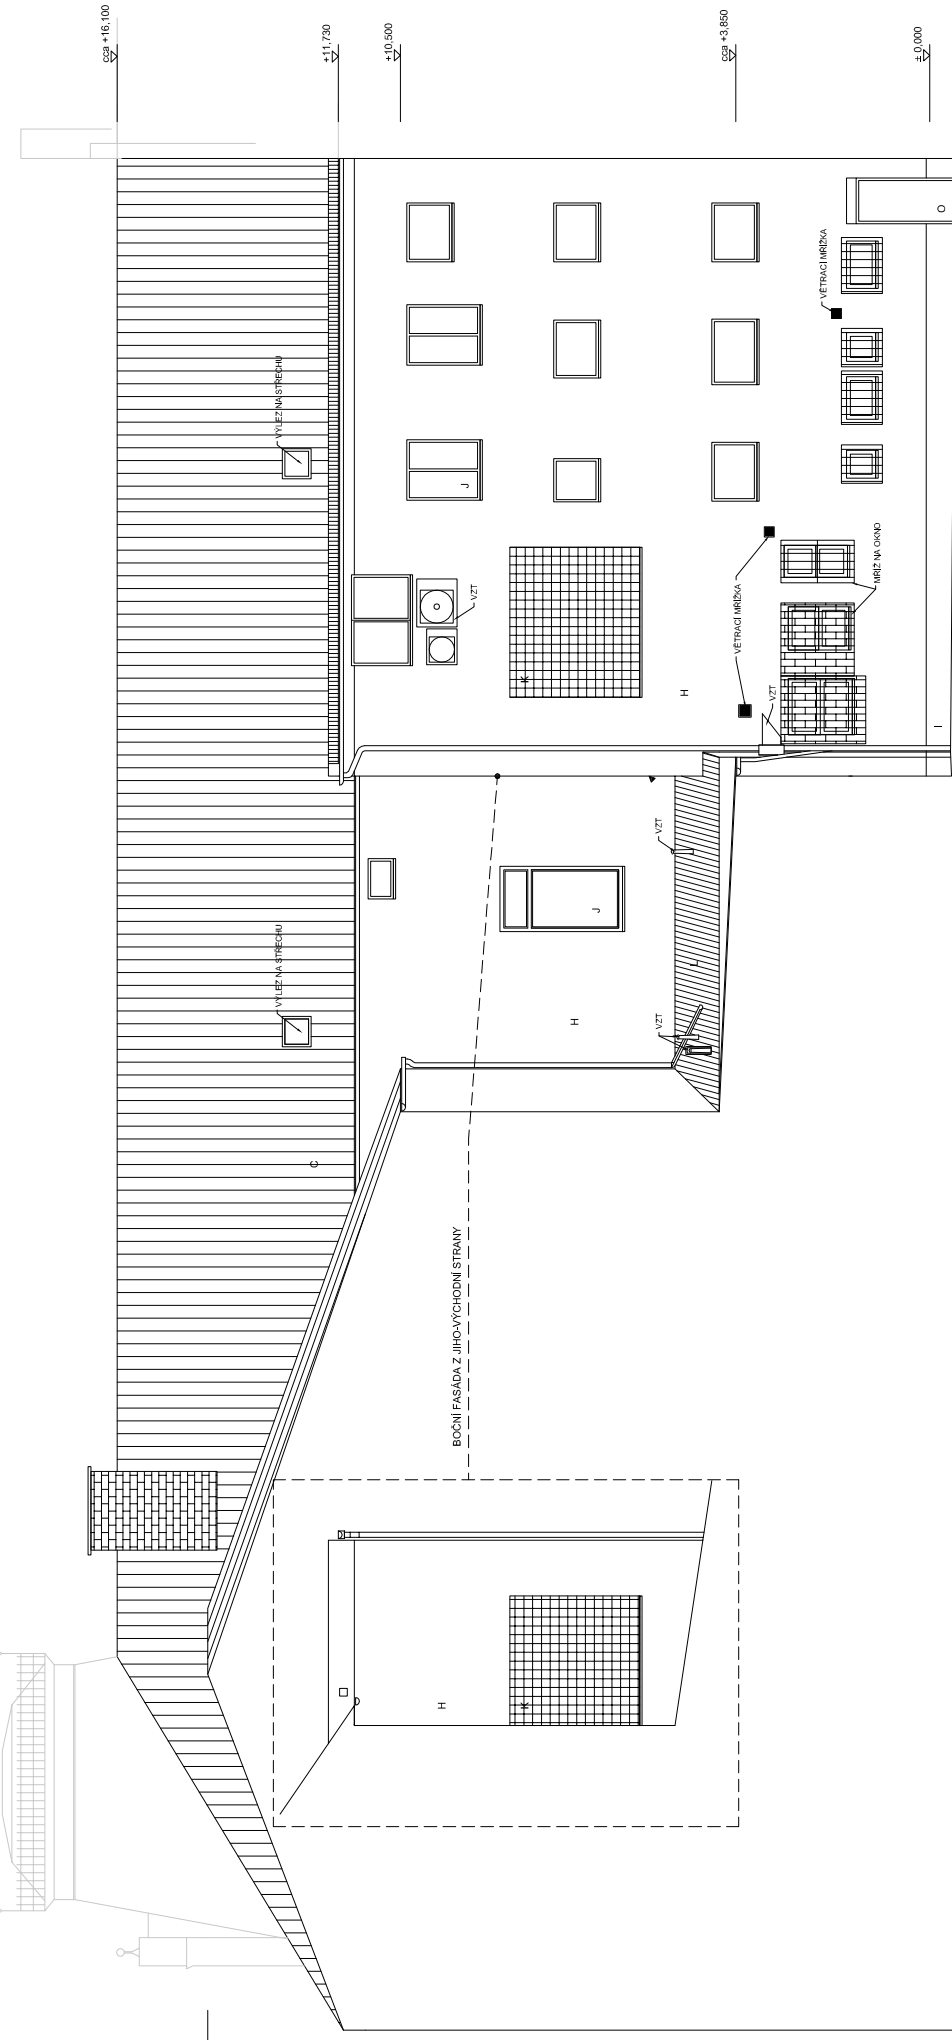

POHLED JIHO-ZÁPADNÍ

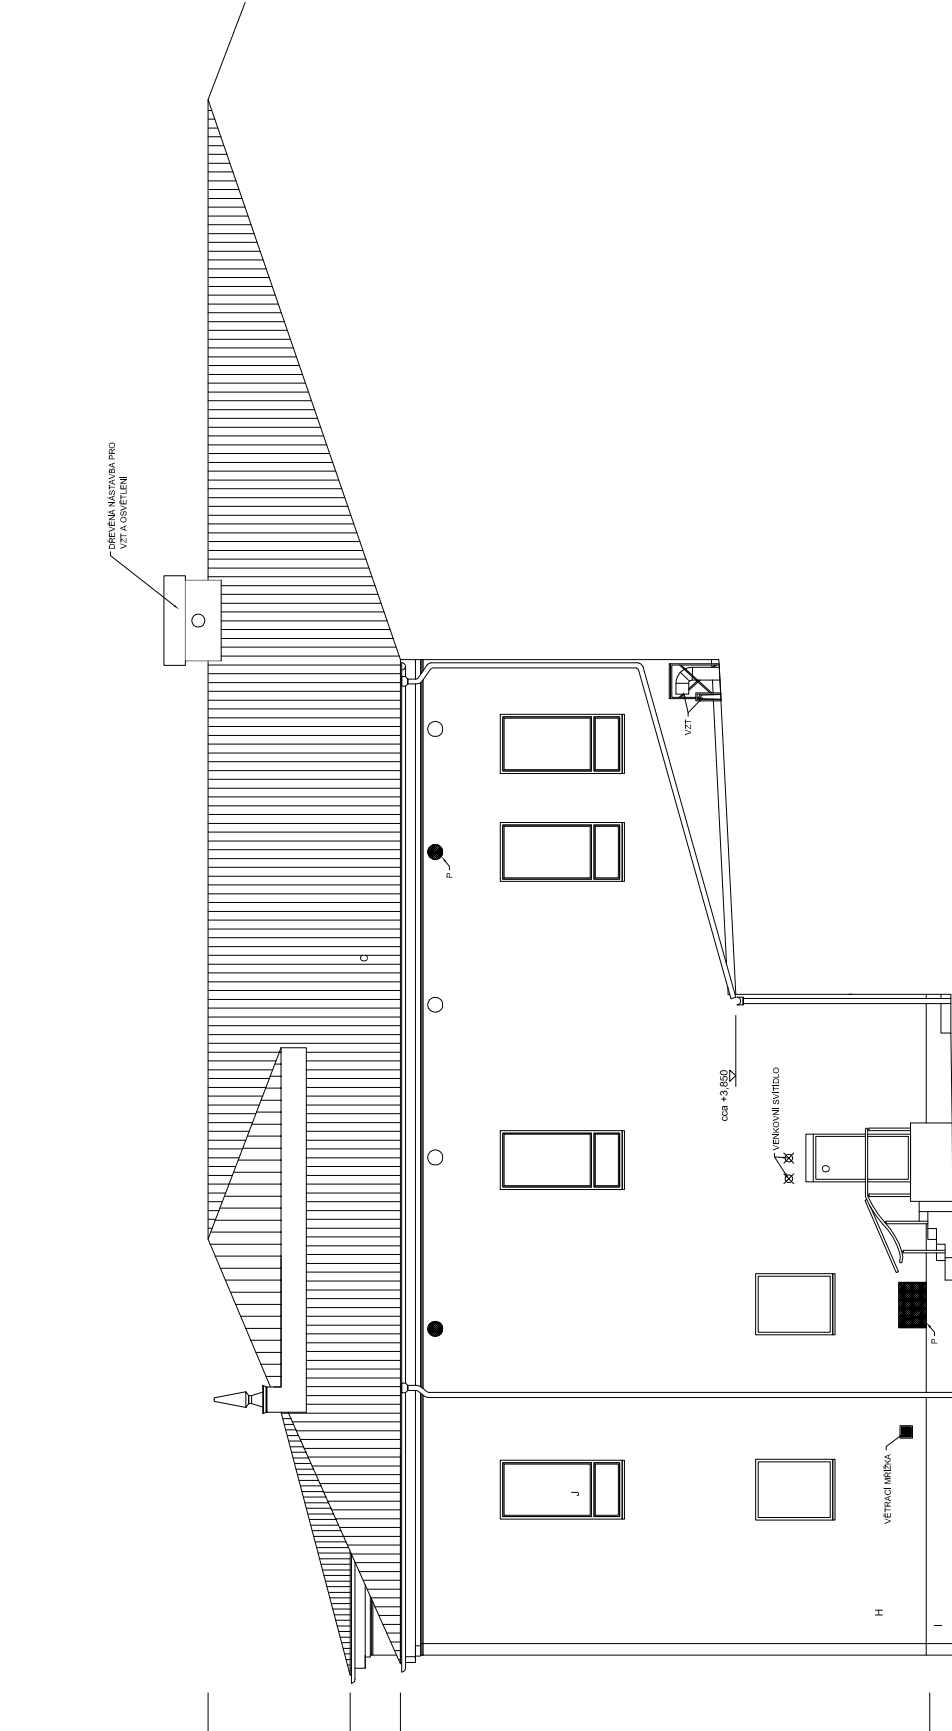

LEGENDA

- | | | | |
|---|--------------------------------------|---|-------------------|
| A | SOKLOVÝ KÁMEN | L | ASFALTOVÉ PÁSY |
| B | HISTORICKÁ FASÁDA - BARVA OKROVABÍLA | M | KOVOVÉ DVĚŘE |
| C | KRYTINA Z NEDĚNÉHO PLECHU | N | SKLEPNÍ OKNO |
| D | OKNO DŘEVĚNÉ - BARVA BÍLÁ | O | DVĚŘE DŘEVĚNÉ |
| E | STRUKTUROVANÁ OMÍTKA - BARVA SEDA | P | ZAMŘÍZOVANÝ OTVOR |
| F | DŘEVĚNÝ OBKLAD | | |
| G | TRAVERTIN | | |
| H | STRUKTUROVANÁ OMÍTKA - BARVA OKROVÁ | | |
| I | SOKLOVÁ OMÍTKA - BARVA SEDA | | |
| J | OKNO DŘEVĚNÉ - BARVA BÍLÁ | | |
| K | LUXFERY | | |

ZODP. PROJEKTANT	VYPRACOVAL	KONTROLOVAL
ING. RADAN SLEZKA		TOMÁŠ PAVÍK
MÍSTO	PALACKÉHO 134, 738 01 FRYDEK-MÍSTEK	
INVESTOR	STATUTÁRNÍ MĚSTO FRYDEK-MÍSTEK RADNÍČNÍ 1148, 738 01, FRYDEK-MÍSTEK	
NÁRODNÍ DŮM V MÍSTKU ZAMĚŘENÍ SKUTEČNÉHO STAVU A PRŮZKUMY		
DATUM		01/2017
ÚČEL		ZAMĚŘENÍ
ČÍSLO ZAK.		3166
MĚŘÍTKO		VÝKRES Č.
1 : 150		108