



VYPRACOVAL:  Antonín Turek, DIS, CTS	VED. PROJEKTANT:  Ing. Jaroslav Havlíček	SCHVÁLIL:  Ing. Jaroslav Havlíček	  AV MEDIA a.s. 102 00 PRAHA 10, Pražská 63 tel.: +420 / 261 260 218, fax: +420 / 261 227 648	
MÚ - OÚ: Frýdek-Místek			A4	-
INVESTOR: statutární město Frýdek-Místek			DATUM	07/2017
STAVBA - OBJEKT:  Rekonstrukce audiovizuálního systému ve velké zasedací místnosti MMFM			STUPEŇ	PDPS
			MĚŘÍTKO	-
			ČÍS. ZAK.	
OBSAH:  AV technika + ostatní profese + trasy Schémata zapojení			ČÍSLO VÝKRESU:  3	REV.

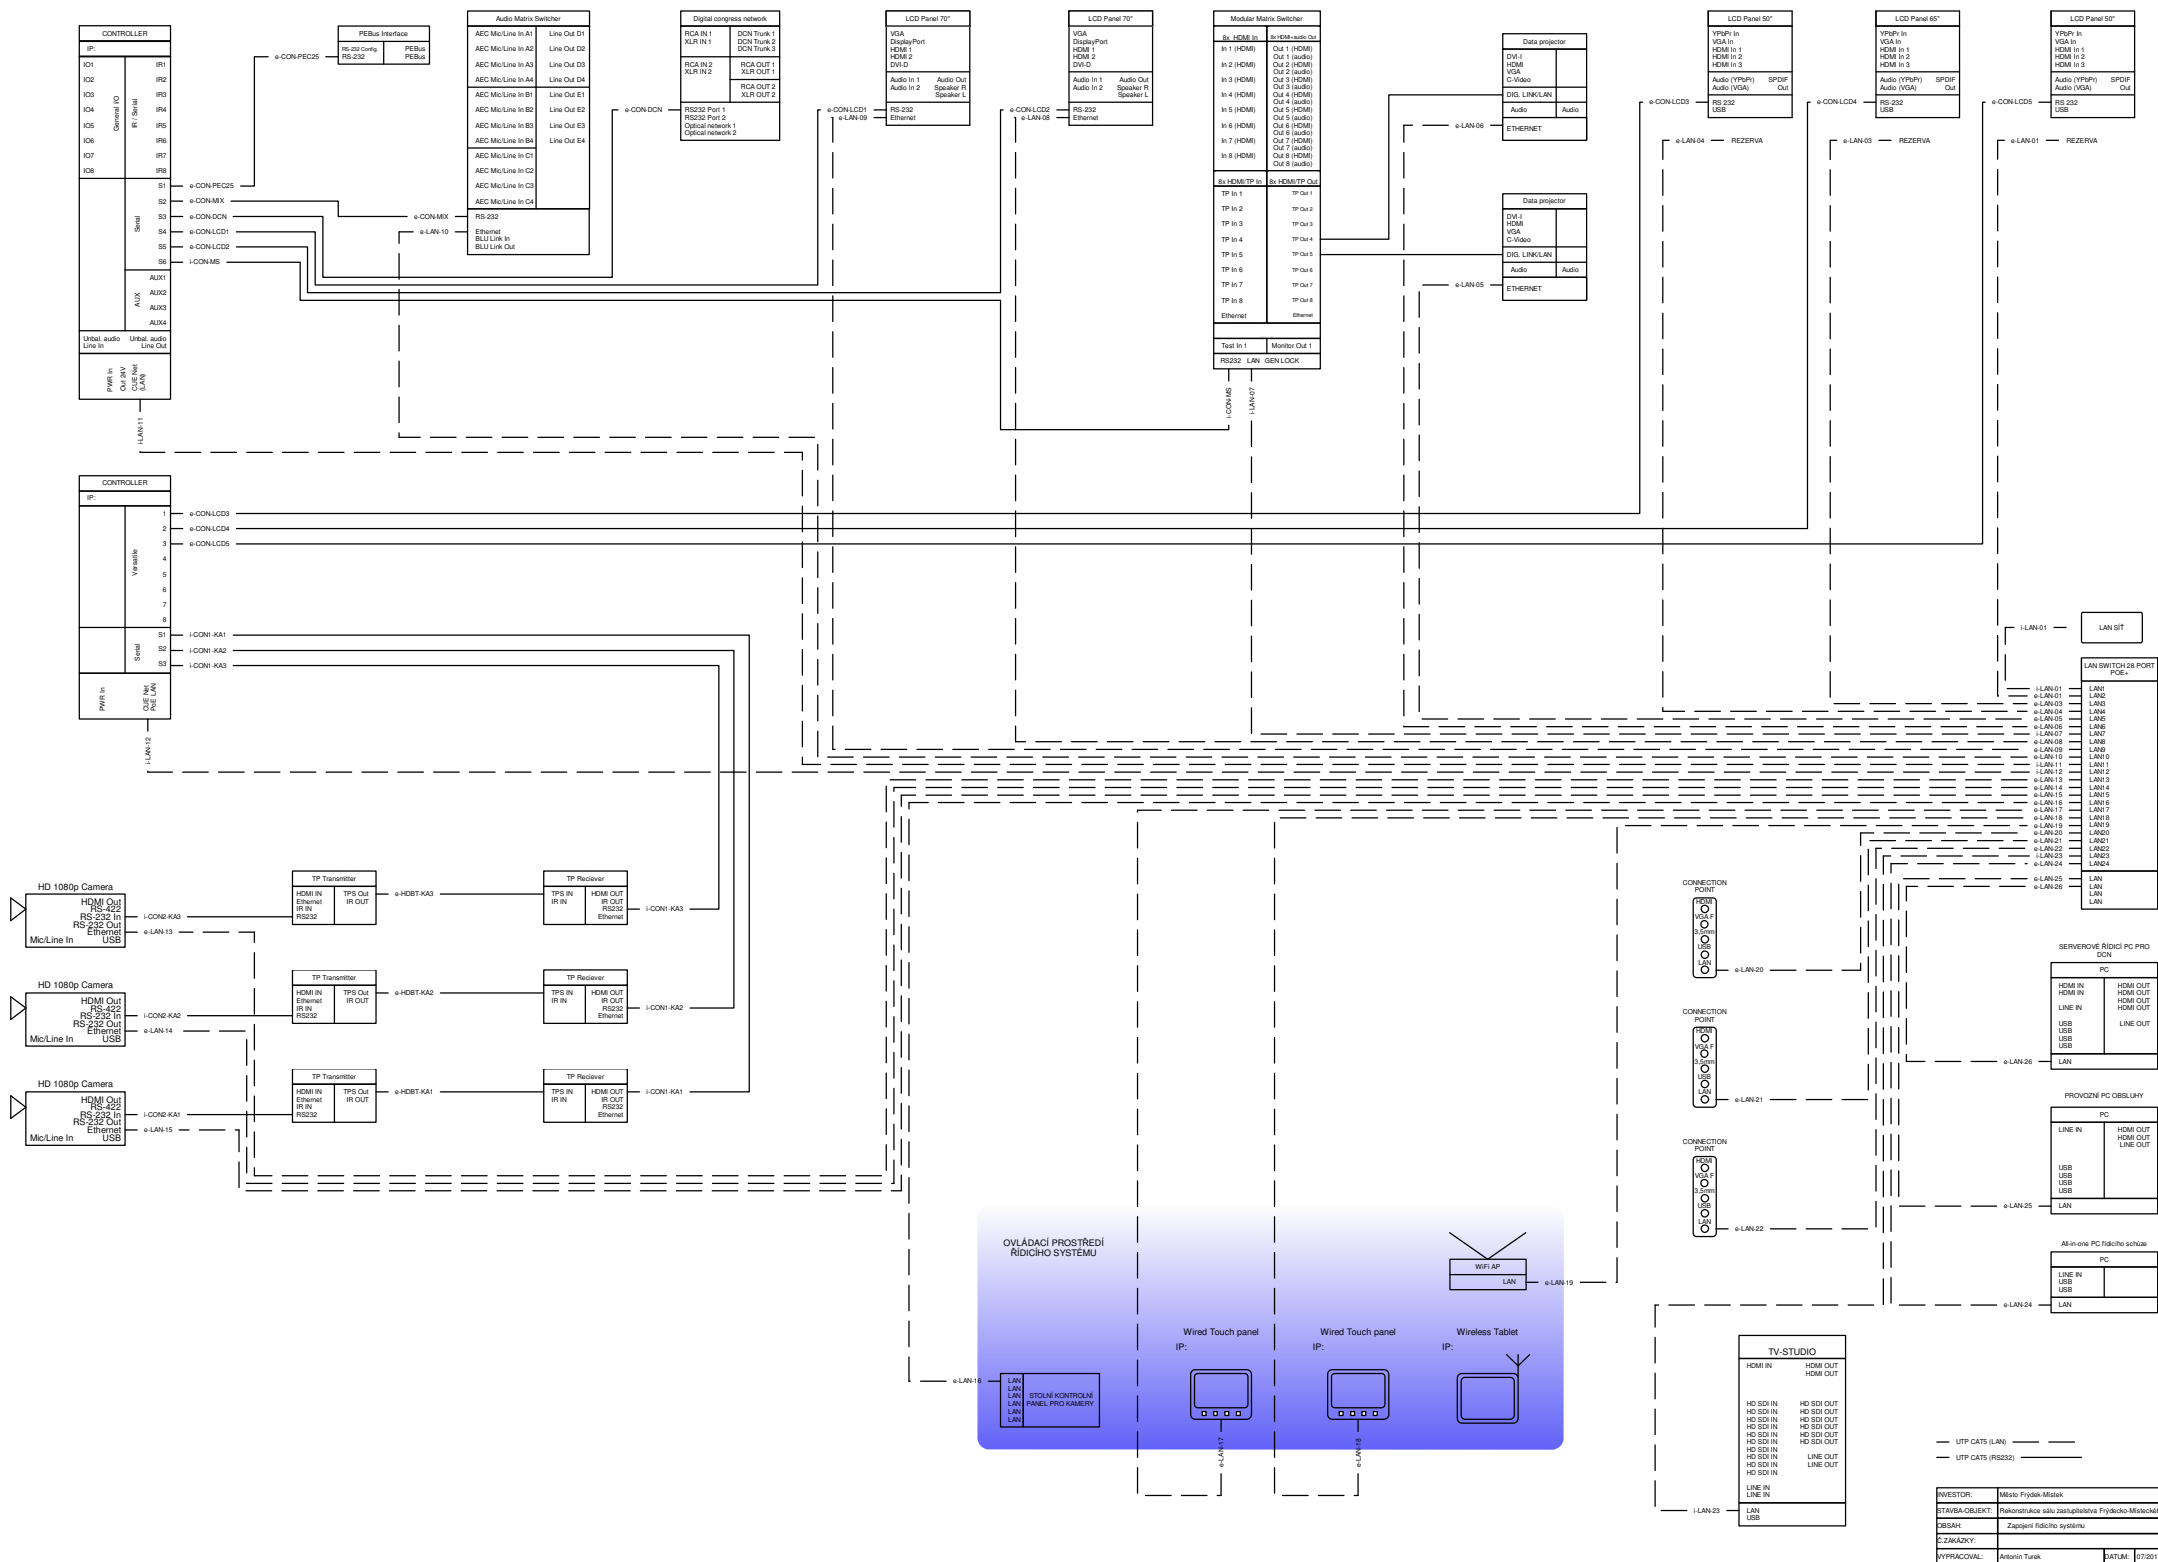




RA1 - RACK S AV TECHNIKOU V ROHU MÍSTNOSTI

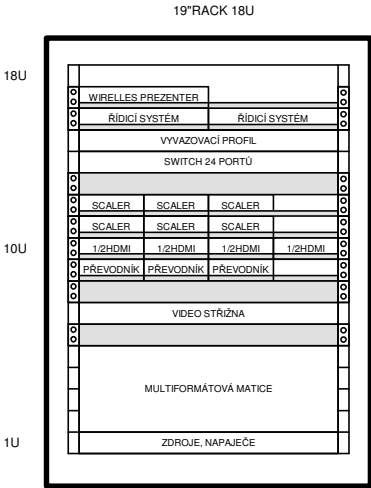


RA2 - RACK S AV TECHNIKOU VE STOLE OBSLUHY

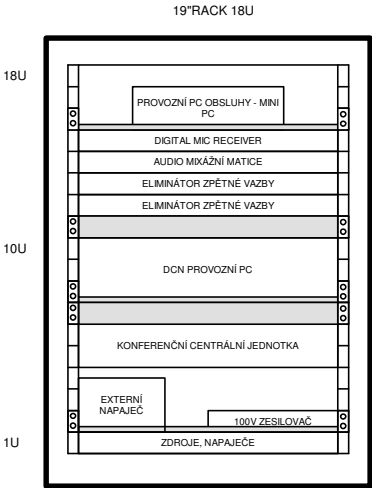

INVESTOR:	Město Frýdek-Místek		
STAVBA-OBJEKT:	Rekonstrukce sálu zastupitelstva Frýdecko-Místeckého kraje		
OBSAH:	Vybavení 19" racků		
Č.ZAKÁZKY:			
VYPRACOVAL:	Antonín Turek	DATUM:	07/2017

ZAŘÍZENÍ UVNITŘ SILOVÉHO ROZVADĚČE R0-1

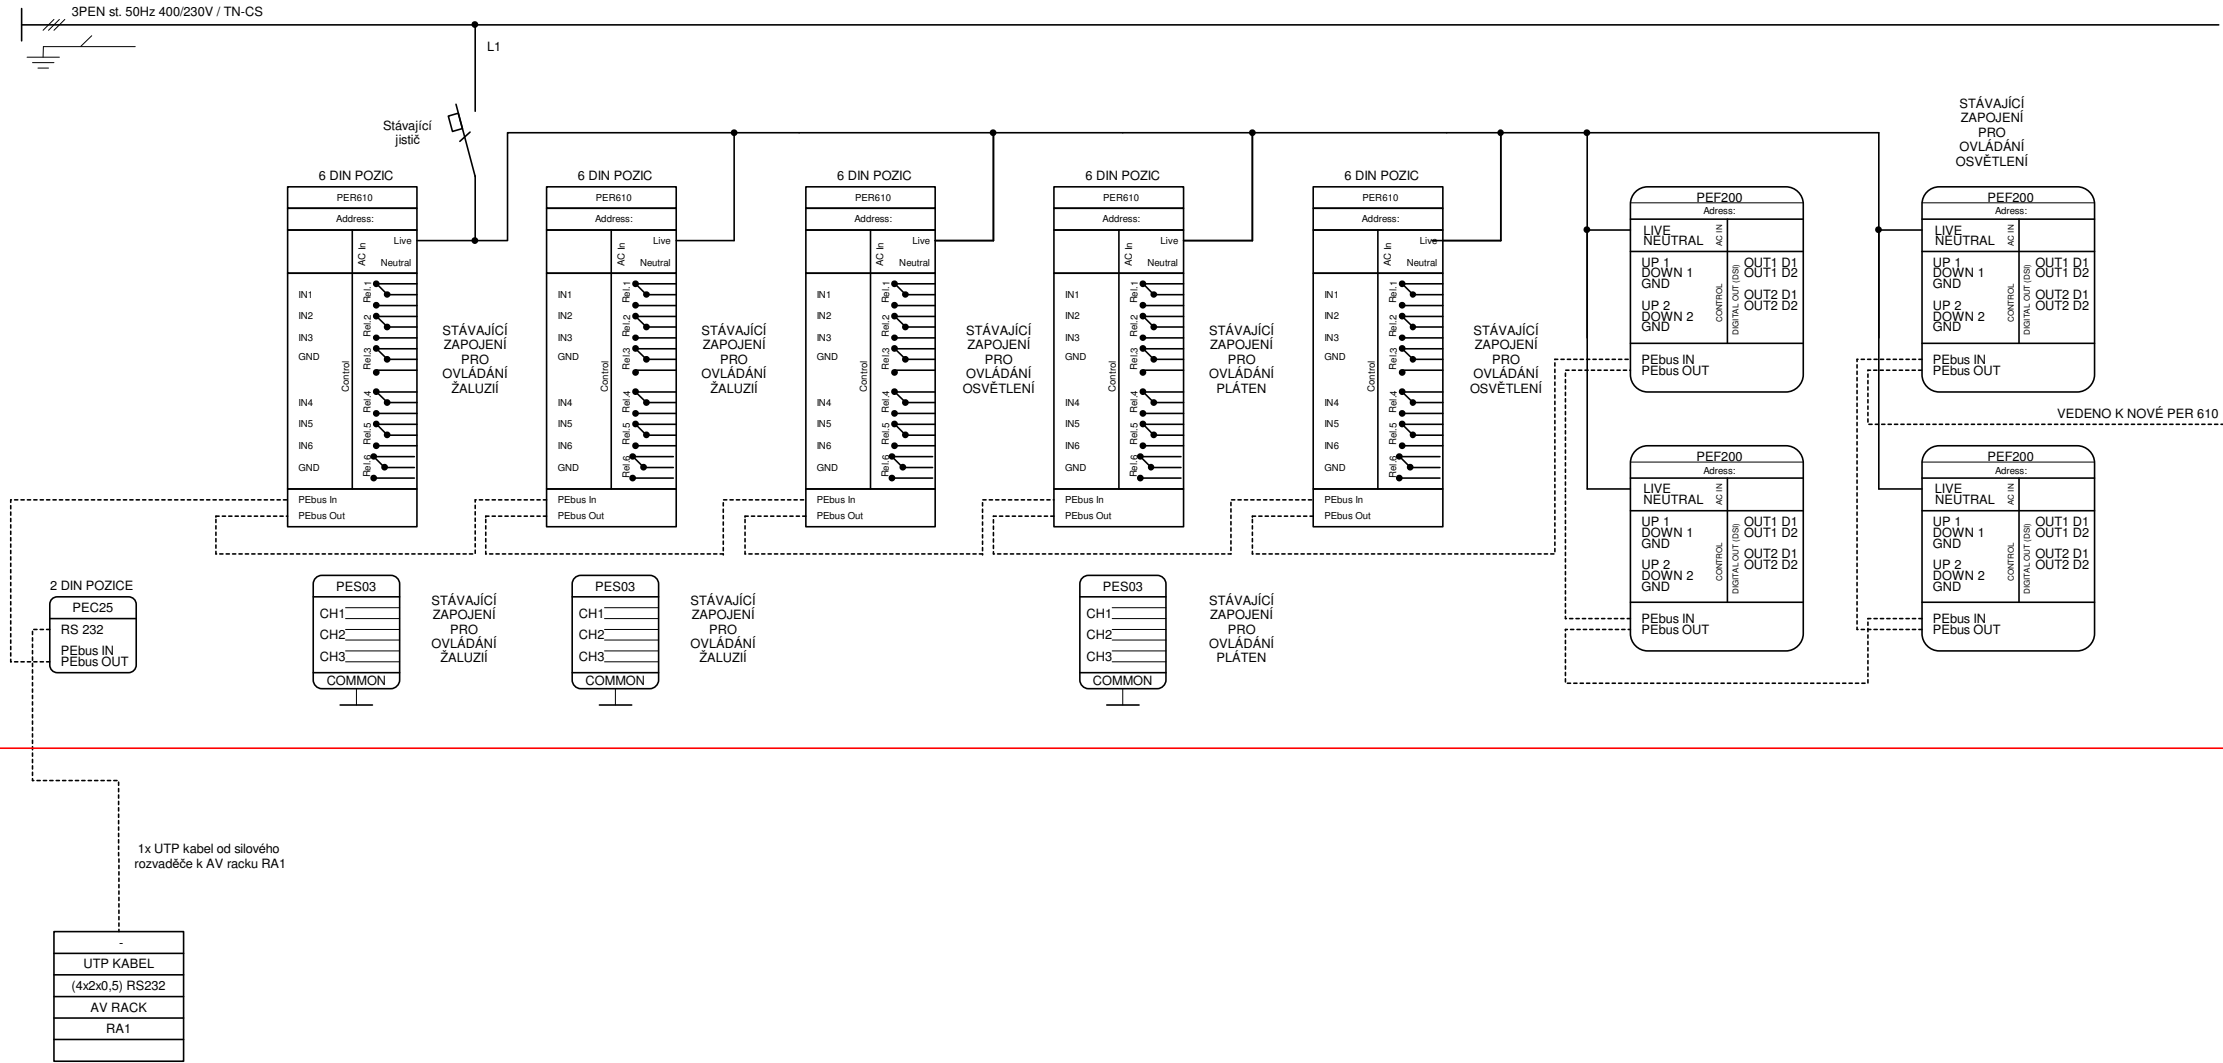

Číslo svorky
Typ kabelu
Průřez kabelu
Zařízení
Značka
Místnost


ZAŘÍZENÍ MIMO NN ROZVADĚČ

--- UTP CAT5e -----

— SILOVÝ —

INVESTOR:	Město Frýdek-Místek
STAVBA-OBJEKT:	Rekonstrukce sálu zastupitelstva Frýdecko-Místeckého kraje
DBSAH:	Zapojení silového rozvaděče R0-1 1/2
Č.ZAKÁZKY:	
VYPRACOVAL:	Antonín Turek
DATUM:	07/2017

ZAŘÍZENÍ UVNITŘ SILOVÉHO ROZVADĚČE R0-1 - NOVÁ ČÁST

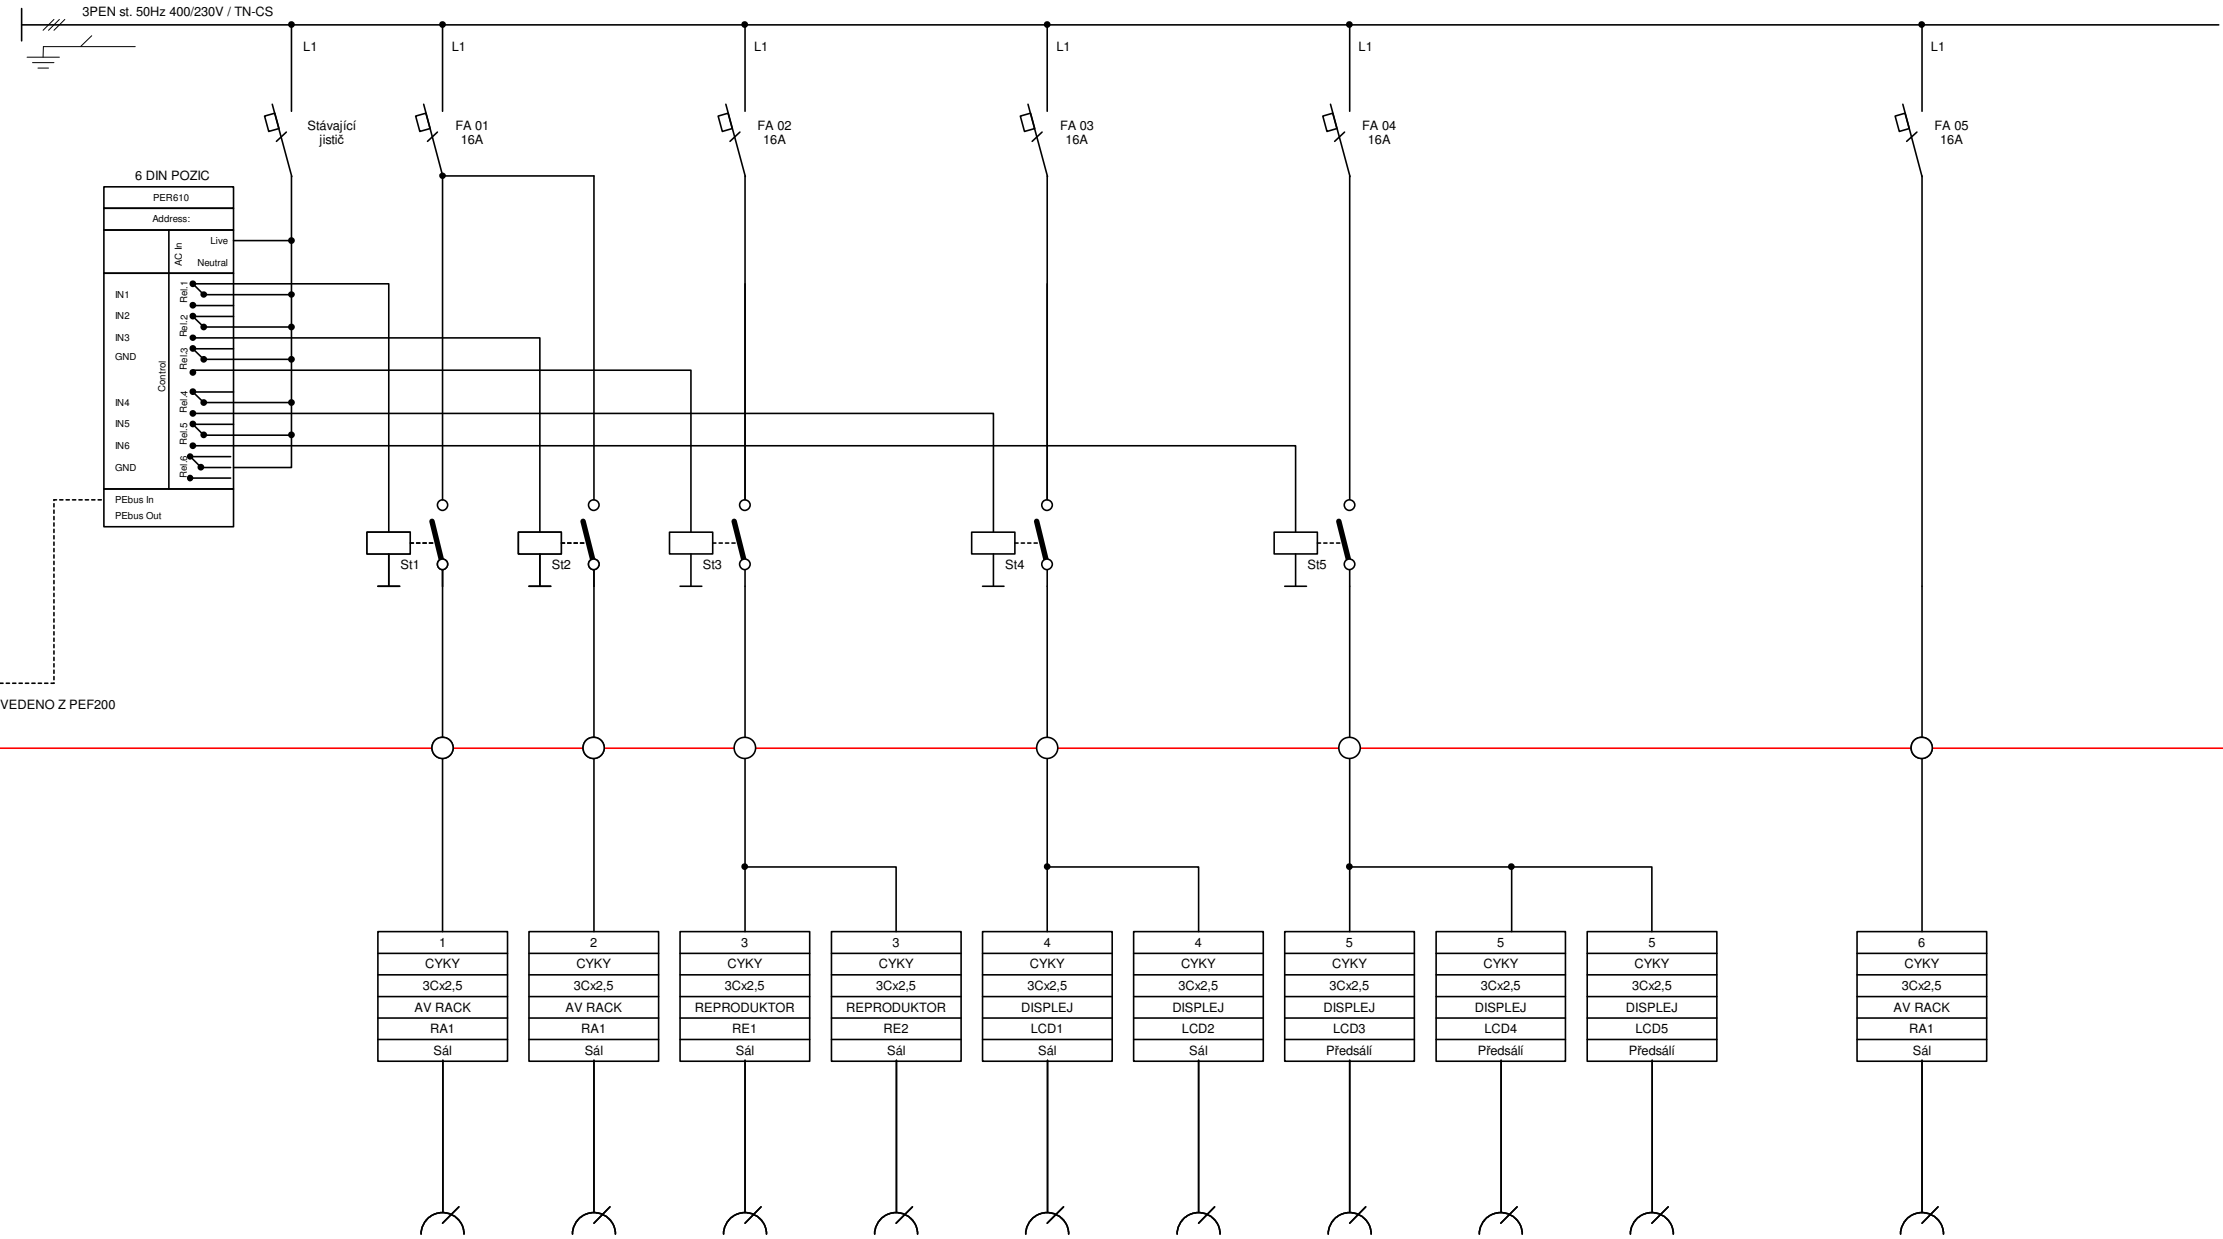

VEDENO Z PEF200

Číslo svorky
Typ kabelu
Průřez kabelu
Zařízení
Značka
Místnost

--- UTP CAT5e -----  
— SILOVÝ —————

INVESTOR:	Město Frýdek-Místek
STAVBA-OBJEKT:	Rekonstrukce sálu zastupitelstva Frýdecko-Místeckého kraje
DBSAH:	Zapojení silového rozvaděče R0-1 2/2
Č.ZAKÁZKY:	
VYPRACOVAL:	Antonín Turek
DATUM:	07/2017

ZAŘÍZENÍ MIMO NN  
ROZVADĚČ