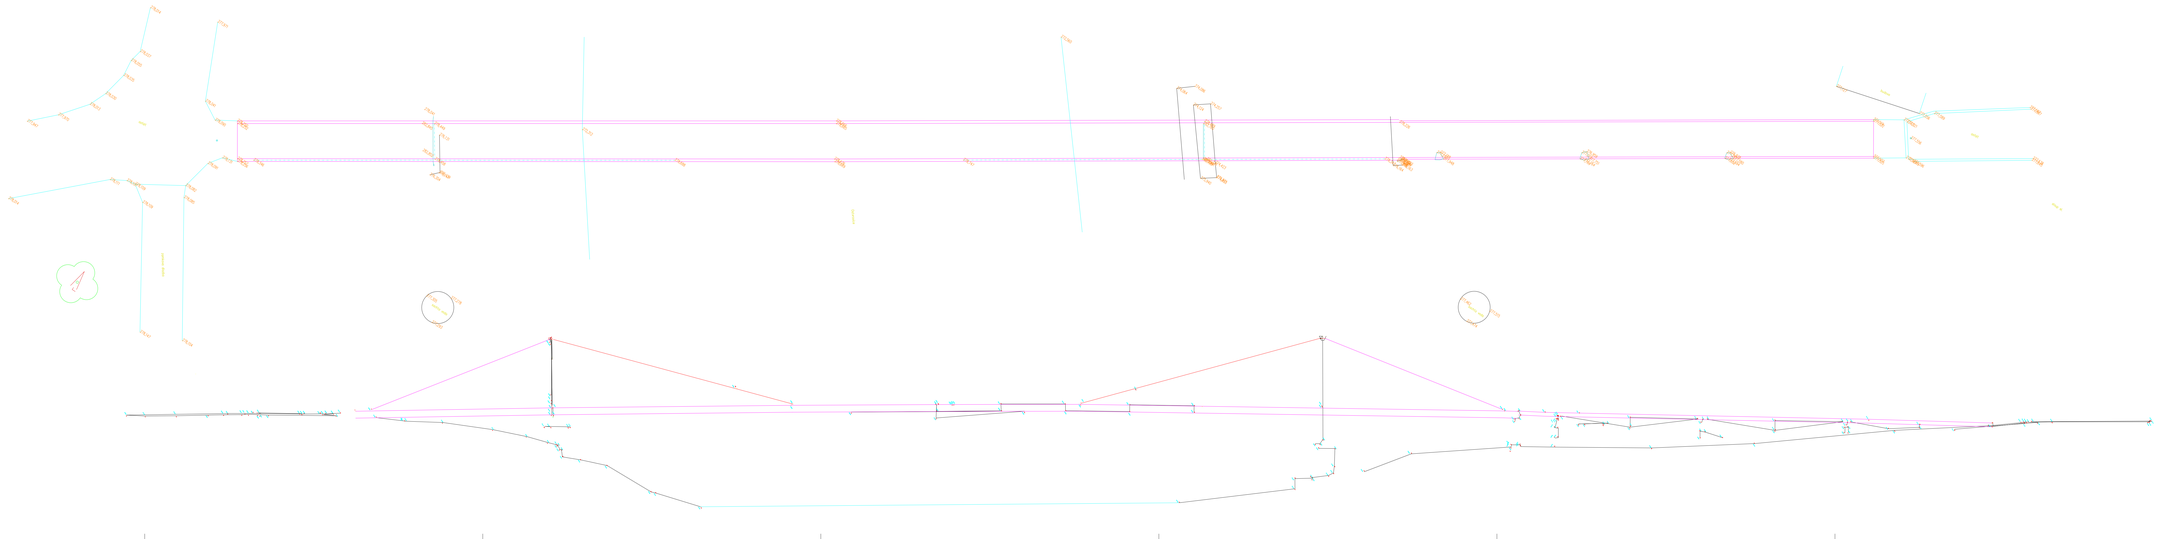

Zodp. projektant:	Vypracoval:	Kreslil:	**ING. JIŘÍ VÍTEK** **STAVEBNÍ PROJEKCE** **OLOMOUC, Hněvotínská 50**
Ing. JiŘí Vítek	Ing. Karel Svoboda	Ing. Karel Svoboda	
MOD: Fiť dok - Mrtník		KVD: Moravskoslezská	Formát: 7,5 x A4
Objednatel: Statutární město Fiť dok - Mrtník			Datum: IV.2015
Akce:			Číslo zakázky: ZVHG42015
REKONSTRUKCE LÍČKY MEZI FRÝDKEM A SVIADNOVEM U VP			Mřítko: 1 : 100
			Stupeň dokumentace: DSP
Příloha: GEODETICKÉ PODKLADY			Příloha / Nás: A.3