



SANACE SPODNÍ STAVBY A NK 1:100


POHLED NA OPĚRU A NK

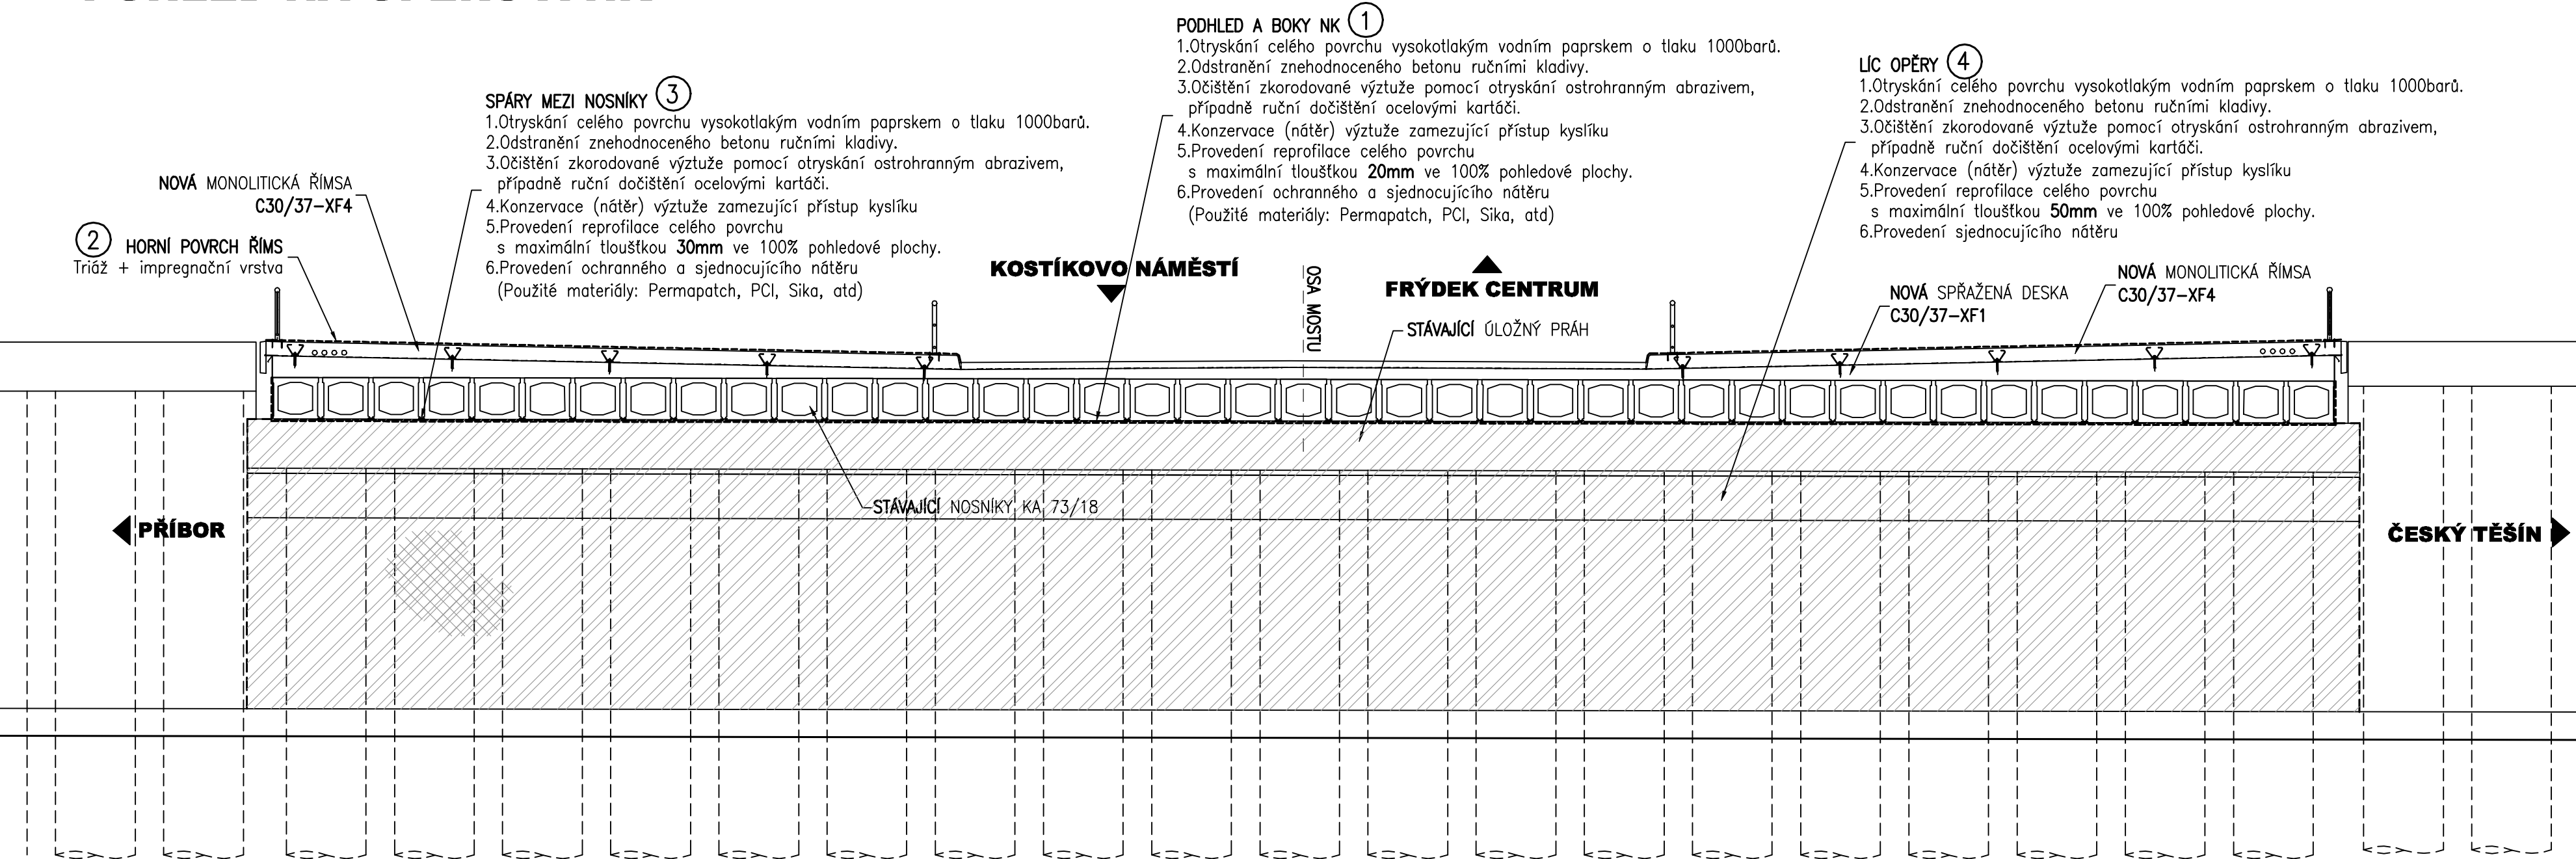

BOČNÍ POHLED NA NK

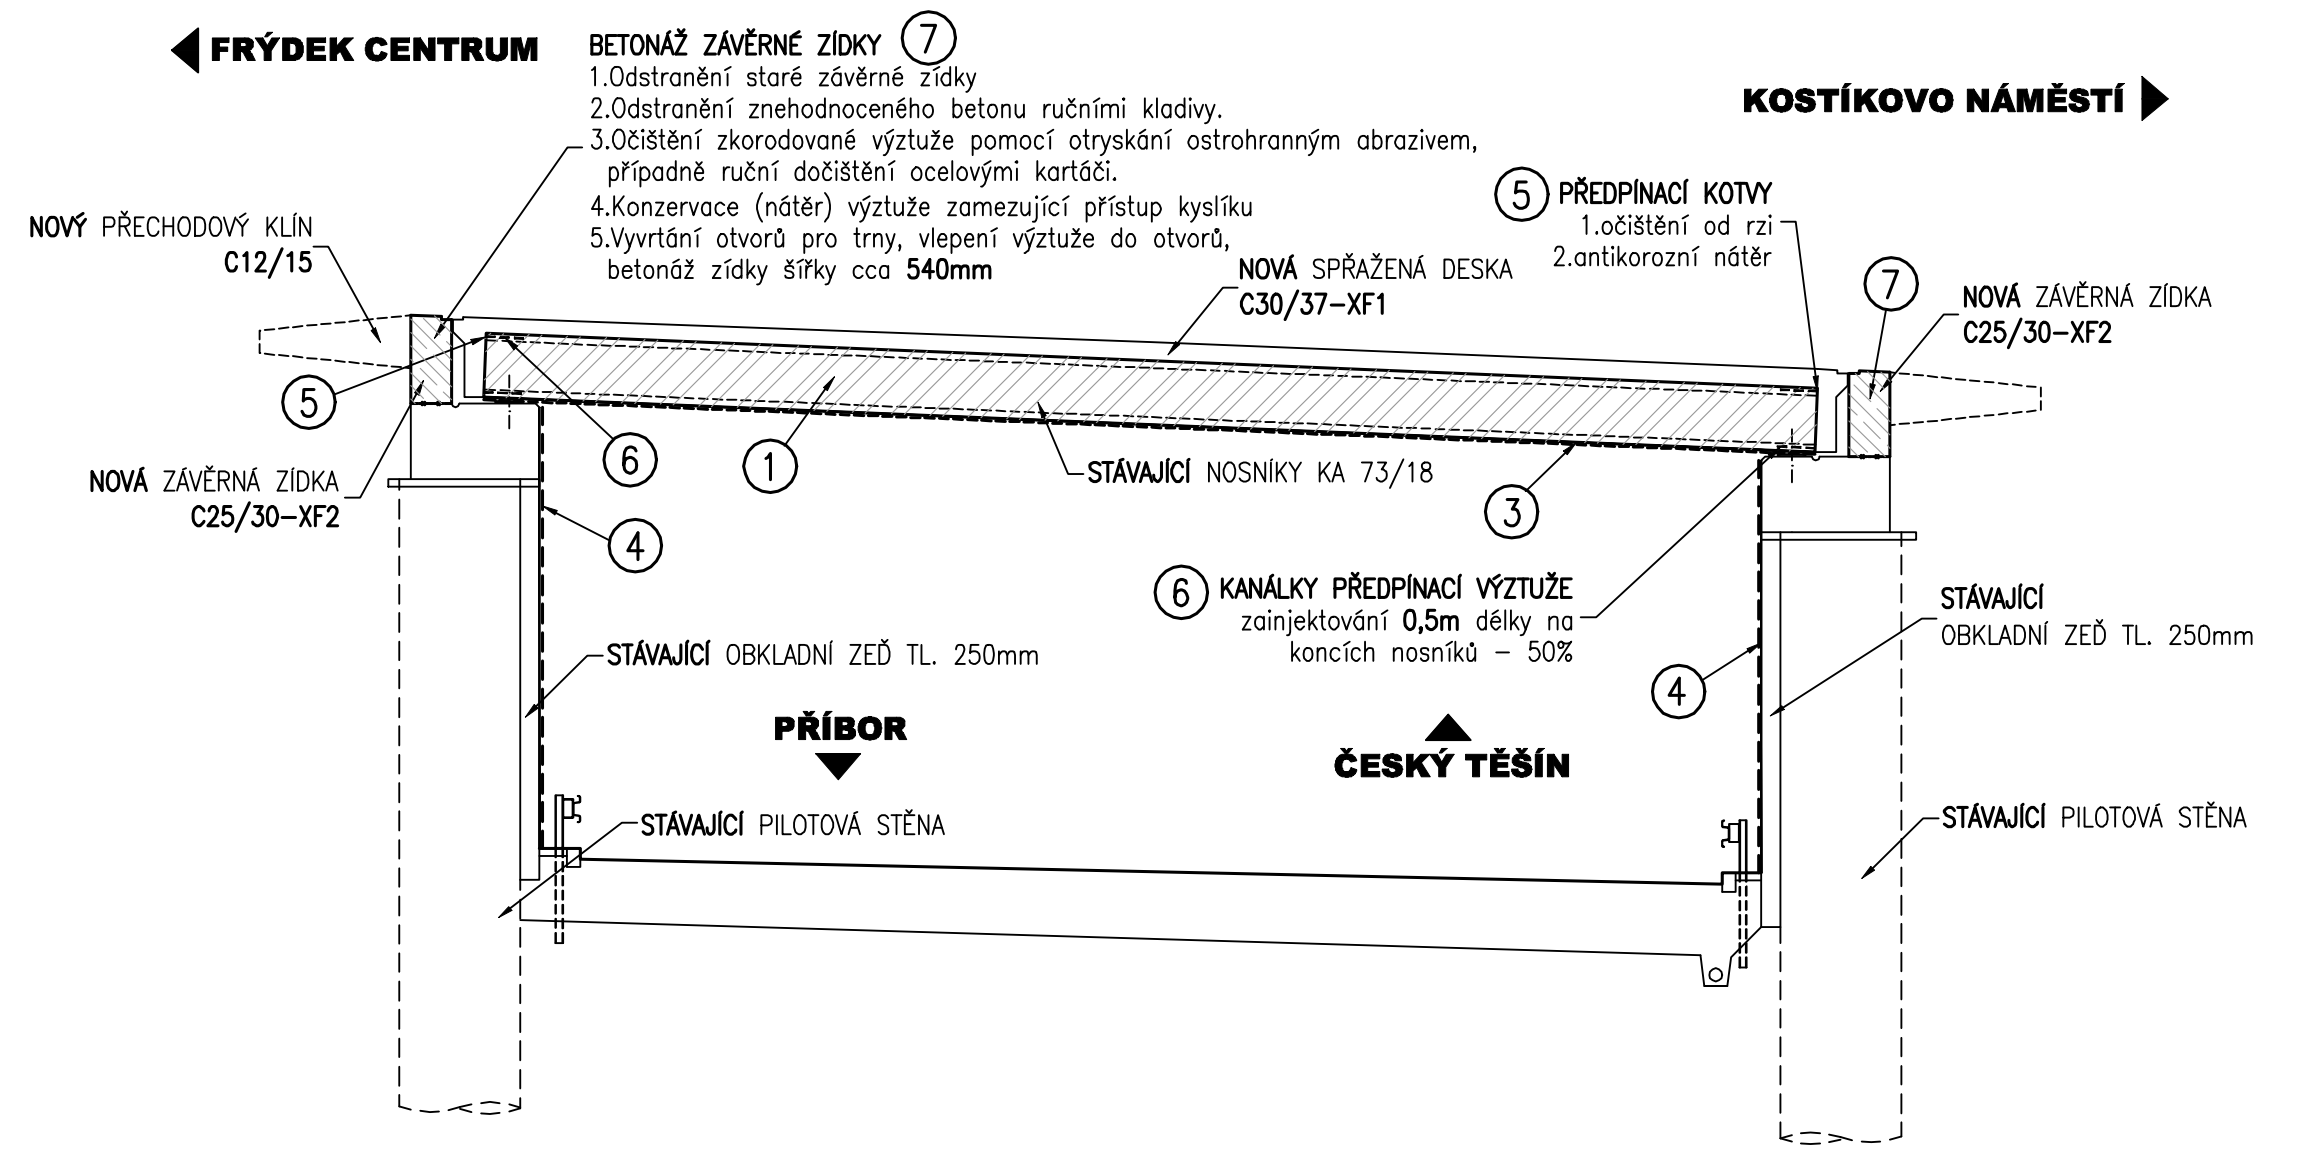

DSP+DZS

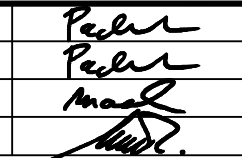VEDOUcí PROJEKTANT		ING. R. PACHL		PROJEKTANT OBJEKTU					
ZODPOVĚDNÝ PROJEKTANT		ING. R. PACHL		<b>DOSING</b>					
VYPRACOVAL		P. MACEK		Dopravoprojekt Brno group, spol. s r.o. Kounicova 13, 602 00 Brno e-mail: dosing@dosing.cz tel.541218956,7 fax.541218958					
KONTROLOVAL		ING. R. MENŠÍK							
KRAJ: MORAVSKOSLEZSKÝ		OBEC: FRÝDEK – MÍSTEK		DATUM	11/2010				
INVESTOR (ZADAVATEL): STATUTÁRNÍ MĚSTO FRÝDEK–MÍSTEK, RADNIČNÍ 1148, FRÝDEK–MÍSTEK									
NÁZEV AKCE									
<b>OPRAVA MOSTU M-7, tř. T.G.Masaryka - nadjezd ulice Hlavní</b>									
						ČÍS. ZAKÁZKY		2010–16	
						FORMÁT		5 A4	
						MĚŘÍTKO		1:100	
						STUPEŇ		DSP+DZS	
PŘÍLOHA				ČÍS. SOUPRAVY	ČÍS. VÝKRESU				
SANACE SPODNÍ STAVBY A NK					<b>13</b>				