

## Poznámka

Vypínače apod. jsou umístovány ve výšce 1,2 metru nad podlahou. Běžné silové zásuvky jsou umístovány vesměs ve výšce 0,3 metru nad podlahou s výjimkou zásuvek u kuchyňské linky, kde budou příslušné výšky dle konkrétních rozměrů provedení kuchyňských linek. Výška zásuvek u umývadel bude 1,2 m a výška zásuvek pro sítobyproud je uvedena ve výkrese.


[8]

Ventilátor 230V, s časovým doběhem. Je zapojen na světelný okruh v místnosti a ovládán vypínačem dané místnosti.  
Pro napojení je nutno použít kabel CYKY 5x1,5–J (nutno dovést navíc trvalou přímou fázi). Ventilátory jsou součástí dodávky vzduchotechniky.

 V takto označených prostorách bude provedeno ochranné vodivé pospojování.

## LEGENDA MÍSTNOSTÍ

Č.M.	POPIS MÍSTNOSTI
2.1	KANCELÁŘ
2.2	SPOLEČENSKÁ MÍSTNOST
2.3	SPOLEČENSKÁ MÍSTNOST SE ŠAT. KOUTEM
2.4	KANCELÁŘ—DETAŠOVANÉ PRACOVÍŠTĚ POLICIE
2.5	SCHODIŠTĚ
2.6	WC ŽENY PERSONÁL
2.7	WC MUŽI PERSONÁL
2.8	SPRCHA
2.9	ÚKLIDOVÁ KOMORA

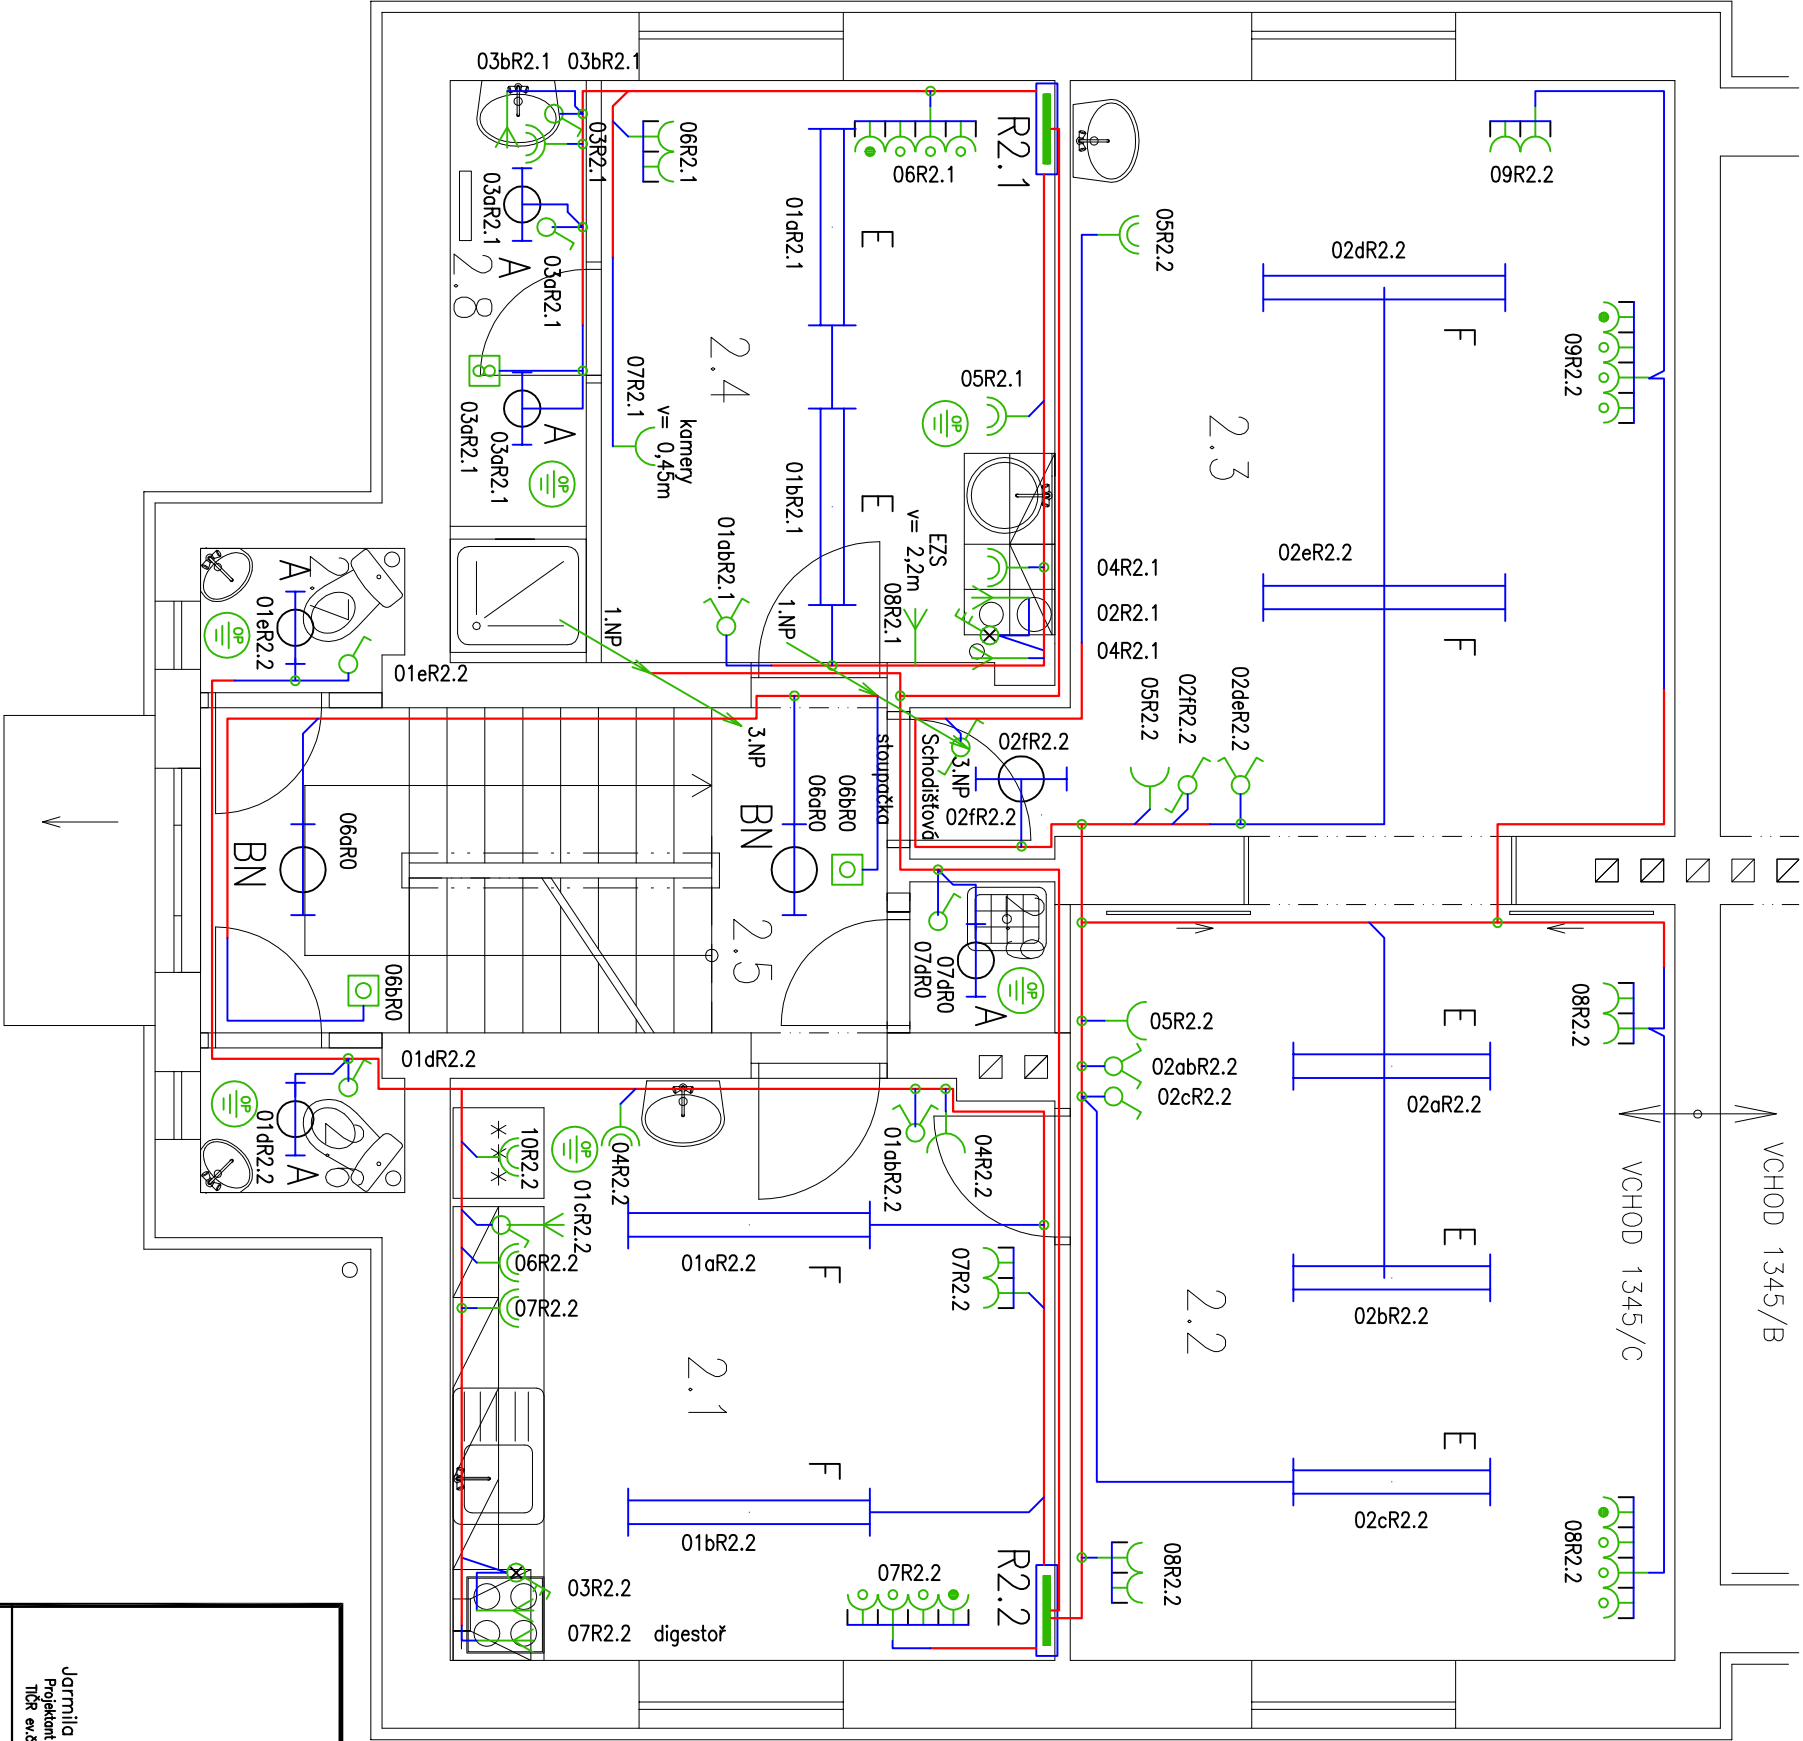

V projektu jsou veškeré navržené silové kabely typu CYKY. Na základě úvahy dodavatelské elektrofirmy je však možno použít i ploché kabely typu CYKYL0 tam, kde to předpisy dovolí a kde se uvedený kabel CYKYL0 v daném provedení vyrábí.

— Hlavní kabelová trasa silnoprůdu  
— Kabel silnoprůdu

Jarmila Mazurková Projektant elektrozařízení Tisk ev.č.20100225-19	ŘIDIČI PROJEKTANT		ZODP. PROJEKTANT	VYPRACOVAL
	Ing. Ferdián		Jarmila Mazurková	Jarmila Mazurková
	<i>Ferdian</i>		<i>Jmazurkova</i>	<i>Jmazurkova</i>
	KATASTRÁLNÍ ÚZEMÍ: k.ú. FRÝDEK			
MÍSTO STAVBY : UL. MÍRU, Č.P. 1345, FRÝDEK				
INVESTOR : STATUTÁRNÍ MĚSTO FRÝDEK-MÍSTEK, RADNÍČNÍ 1148, FRÝDEK-MÍSTEK				
NÁZEV AKCE :  REKONSTRUKCE ČÁSTI DOMU Č.P. 1345, UL. MÍRU, K.Ú. FRÝDEK				
OBJEKT :  ZARÍZENÍ SILNOPROUDÉ ELEKTROTECHNIKY				
ČÁST :  ELEKTROROZVODY 2.NP				
OBSAH :  ELEKTROROZVODY 2.NP				

ferdi	
proj. a inž.činnost, obchod	
ing. FERDIÁN Jaromír	
Ruská 43	
703 00 OSTRAVA 3	
Jarmila Mazurková	Bohumínská 290
Tel.: +420 777 744 486	735 32 Rychvald
Email: jarmilamazurkova@seznam.cz	

<div><div><div><div>Elektro</div><div>Mazurková</div><div>projektant činnost</div><div>IC: 03108767</div></div><div><div>STUPEŇ</div><div>DPS</div></div><div><div>DATUM</div><div>ČERVENEC 2014</div></div><div><div>MĚŘITKO</div><div>1:50</div></div></div></div>	
ARCHIVNÍ ČÍSLO : 03/2014	
Č.V. 04	