


POHLED NA NOVOU ZEĎ V PODKROVÍ S VYZNAČENÍM KOTVENÍ ZDIVA A UMÍSTĚNÍ ŽB VĚNCE

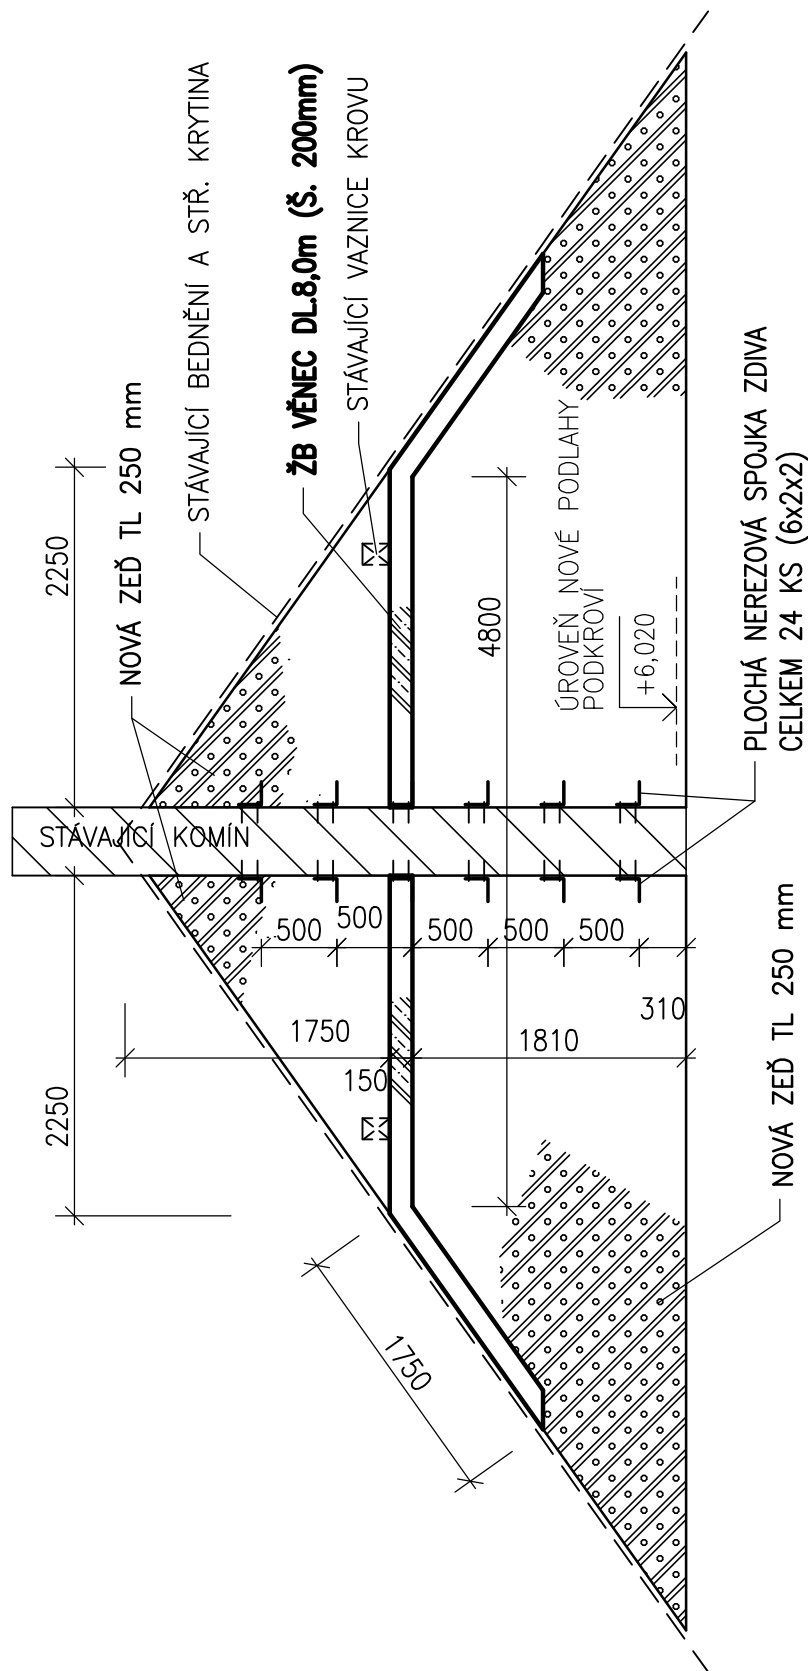

POZNÁMKA:

DETAIL ŽB VĚNCE JE PATRNÝ NA VÝKRESE Č. 15 – ŘEZ A-A