




POHLED SEVEROZÁPADNÍ

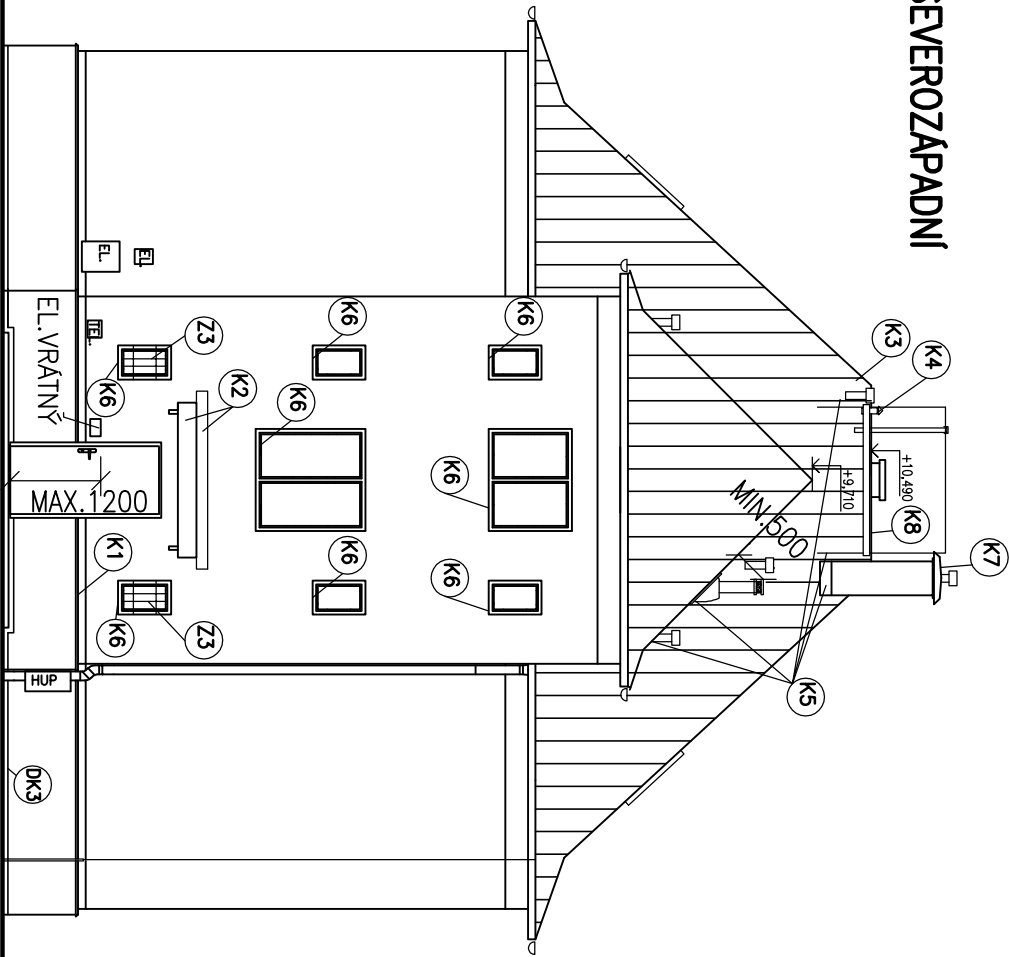

POHLED SEVEROVÝCHODNÍ

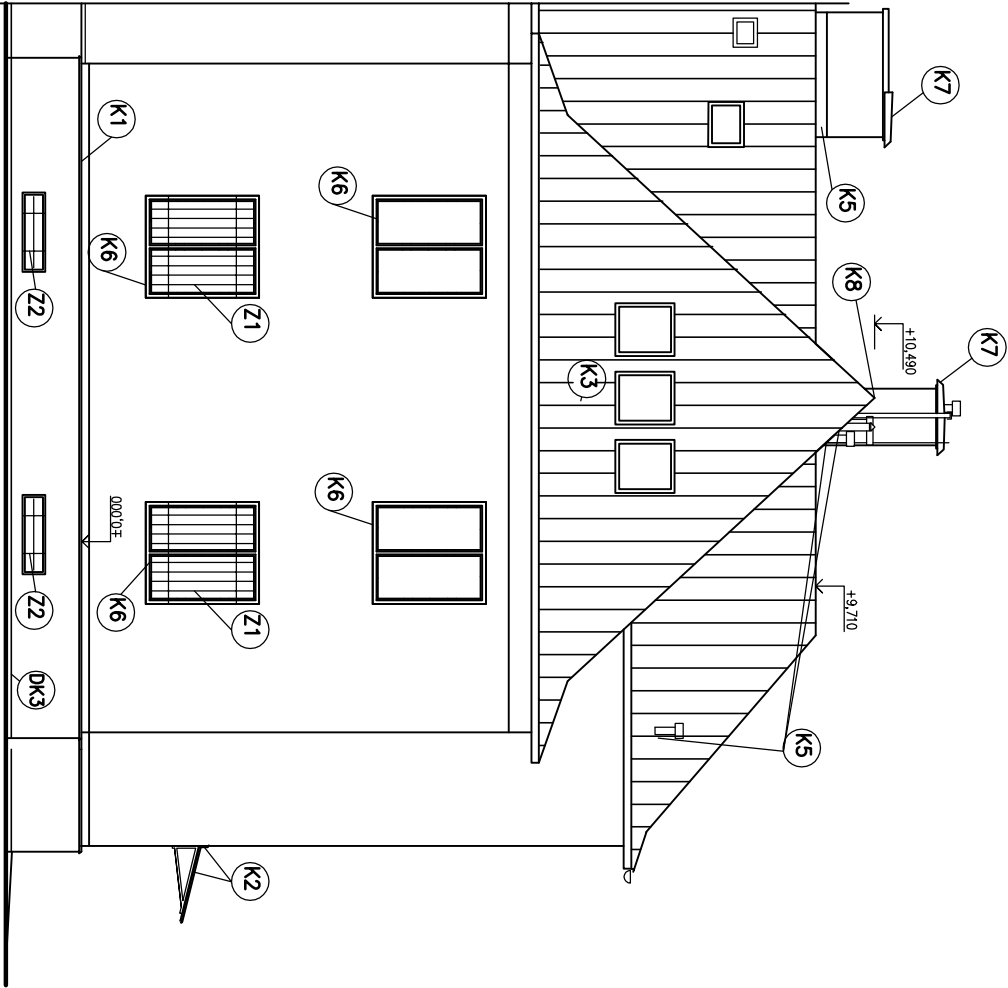

POHLED JIHOZÁPADNÍ

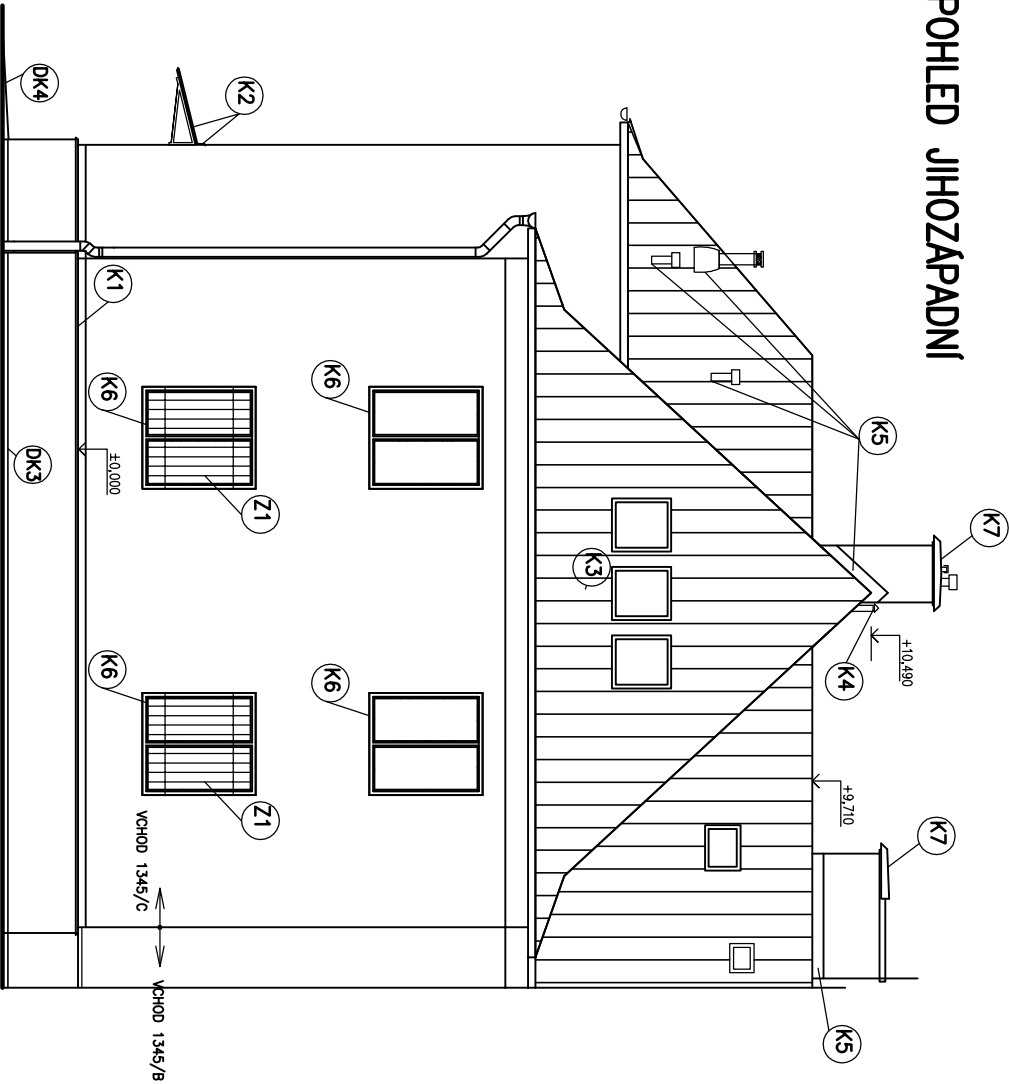

POZNÁMKA

- KRYTINA JE STÁVAJÍCÍ Z POZINKOVANÝCH ŠABLON – BAR. ODSTÍN – ČERVENÁ
- PROVEDE SE NÁTĚR STÁVAJÍCÍCH ŽLABŮ A 1 KS SVODU – BAR. ODSTÍN – ČERVENÁ
- NOVÉ KLEMPÍŘSKÉ PRVKY BUDOU ROVNĚŽ V BAR. ODSTINU – ČERVENÁ
- PROVEDE SE NOVÝ SILIKONOVÝ FASÁDNÍ NÁTĚR V BAREVNÉM ODSTINU DLE VÝBĚRU INVESTORA
- PROVEDE SE NOVÁ SANAČNÍ OMITKA SOKLU, NÁTĚR SILIKÁTOVÝ REVITALIZAČNÍ A HYDROFOBNÍ – BAR. ODSTÍN DLE VÝBĚRU INVESTORA
- POPIS POLOŽEK VIZ SPECIFIKACE VÝROBKŮ

Změna		Provedl		Datum		Podpis	
c)							
b)							
a)							
Projektant		Kontroloval		Ing. FERDIAN J.		Ing. FERDIAN J.	
Řídící proj.		Ing. FERDIAN J.					
Investor		STATUTÁRNÍ MĚSTO FRÝDEK-MÍSTEK, RADNIČNÍ 1148, FRÝDEK-MÍSTEK					
Stavba		REKONSTRUKCE ČÁSTI DOMU Č.P. 1345, UL. MÍRU, K.Ú. FRÝDEK		Stupeň DPS		Datum 07/2014	
Objekt		D.1.1 ARCHITEKTONICKO STAVEBNÍ ŘEŠENÍ		Č.zak.		FA4 2	
		D.1.2 STAVEBNĚ KONSTRUKČNÍ ŘEŠENÍ		CAD			
				A.Č.		14104-1	
				Měřítko 1:100		Č.výkresu	
Obsah		Kótováno v mm				17	

POHLEDY