


Rozvaděč R3

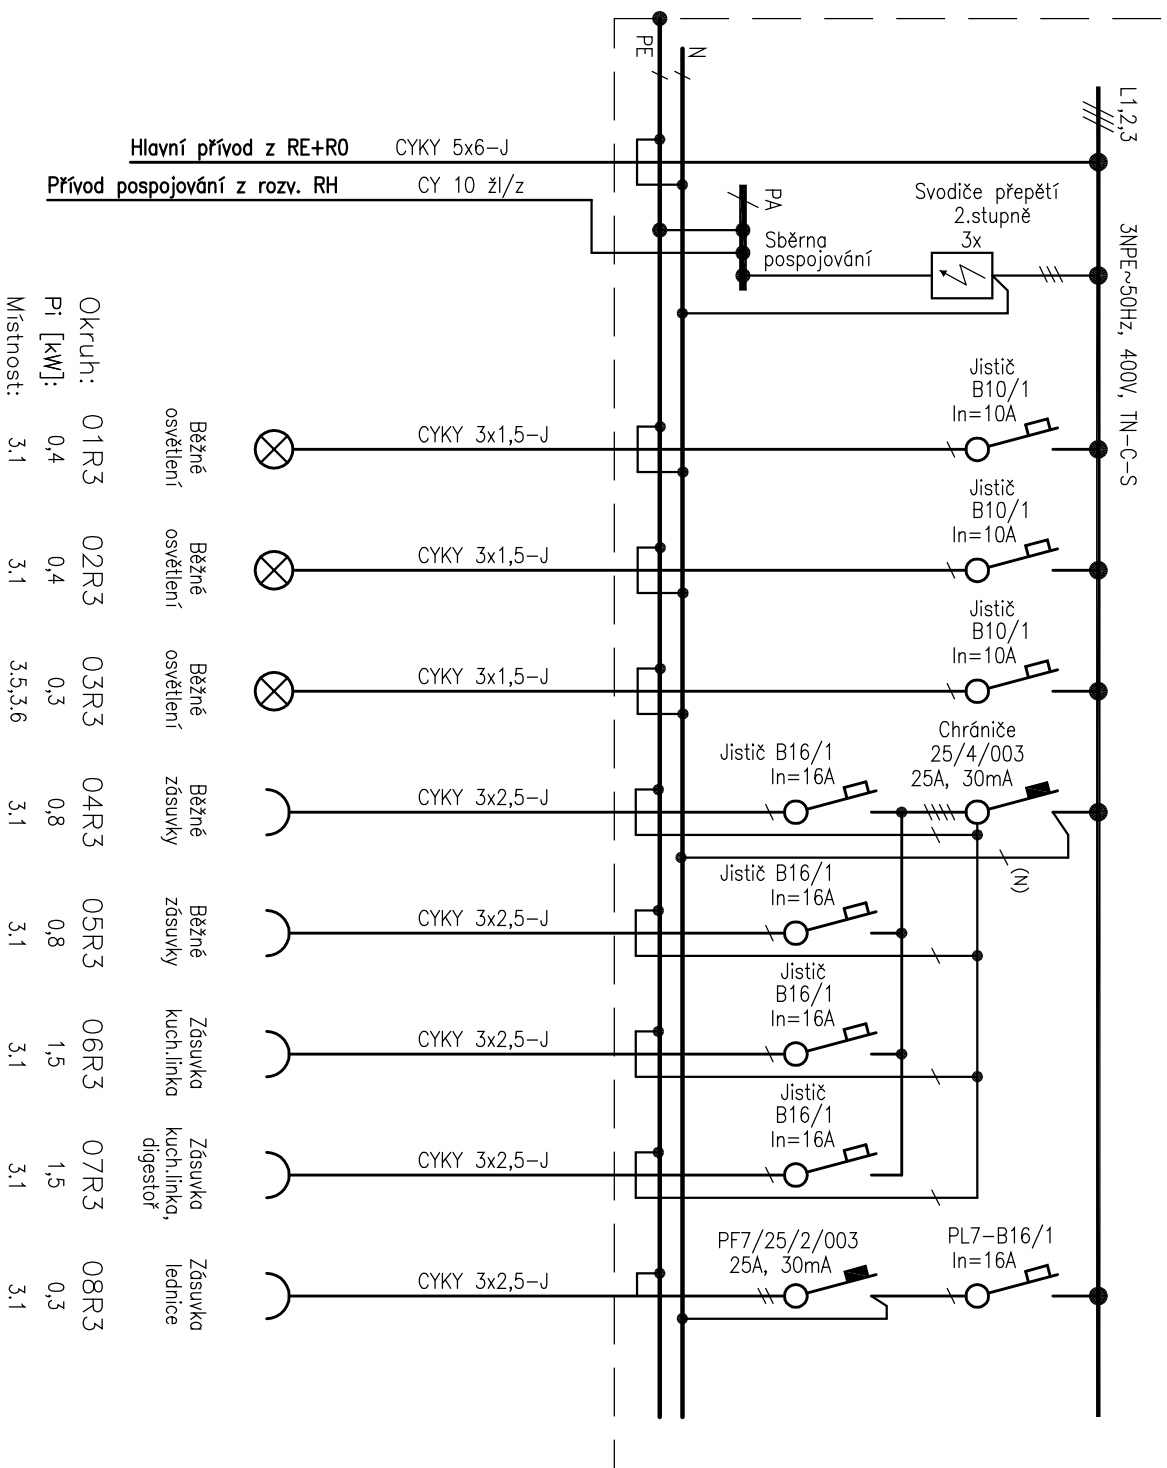

Poznámka

Napětová soustava 3NPE~50Hz, 400V, TN-C-S. Ochrana před úrazem el. proudem je provedena samočinným odpojením vadné části od zdroje v síti TN. Vybrané okruhy jsou sdrúžené vybaveny proudovými chrániči. Rozvodnice je nástěnná, pro 2x18 modulů.

Rozměr: $s=410$, $v=520$, $h=120$





Minimální krytí rozváděče je IP30/IP20. Vývody nahoru, přívody zdola.

– Instalovaný výkon: $P_i = 6,0 \text{ kW}$

–Koeficient soudobosti: $\beta = 0,7$

-Výpočtové zatížení: $P_v = 4,2 \text{ kW}$

-Výpočtový proud: $I_v = 6,7 \text{ A}$ (pro $\cos \varphi = 0,9$)

NAZEV AKCE : REKONSTRUKCE ČÁSTI DOMU Č.P. 1345, UL. MÍRU, K.Ú. FRÝDEK	ŘÍDÍCÍ PROJEKTANT Ing. Ferdinand			ZODP. PROJEKTANT Jarmila Mazurková	VYPRACOVAL Jarmila Mazurková
					
	KATASTRÁLNÍ ÚZEMÍ: k.ú. FRÝDEK				
	MÍSTO STAVBY : UL. MÍRU, Č.P. 1345, FRÝDEK				
	INVESTOR : STATUTÁRNÍ MĚSTO FRÝDEK-MÍSTEK, RADNÍČNÍ 1148, FRÝDEK-MÍSTEK				
OBJEKT :					
ČÁST :	ZAŘÍZENÍ SILNOPROUDÉ ELEKTROTECHNIKY				
OBSAH :	ROZVADĚČ R3				
ferdi proj. a inž.činnost, obchod ing. FERDIAN Joromír Ruská 43 703 00 OSTRAVA 3			Jarmila Mazurková Bohumínská 290 Tel.: +420 777 744 486 735 32 Rychnov E-mail: jarmamazurkova@seznam.cz		
					
STUPEŇ	DPS				
DATUM	ČERVENEC 2014				
MĚŘITKO	-				
ARCHIVNÍ ČÍSLO :	03/2014				Č.Y. 13