

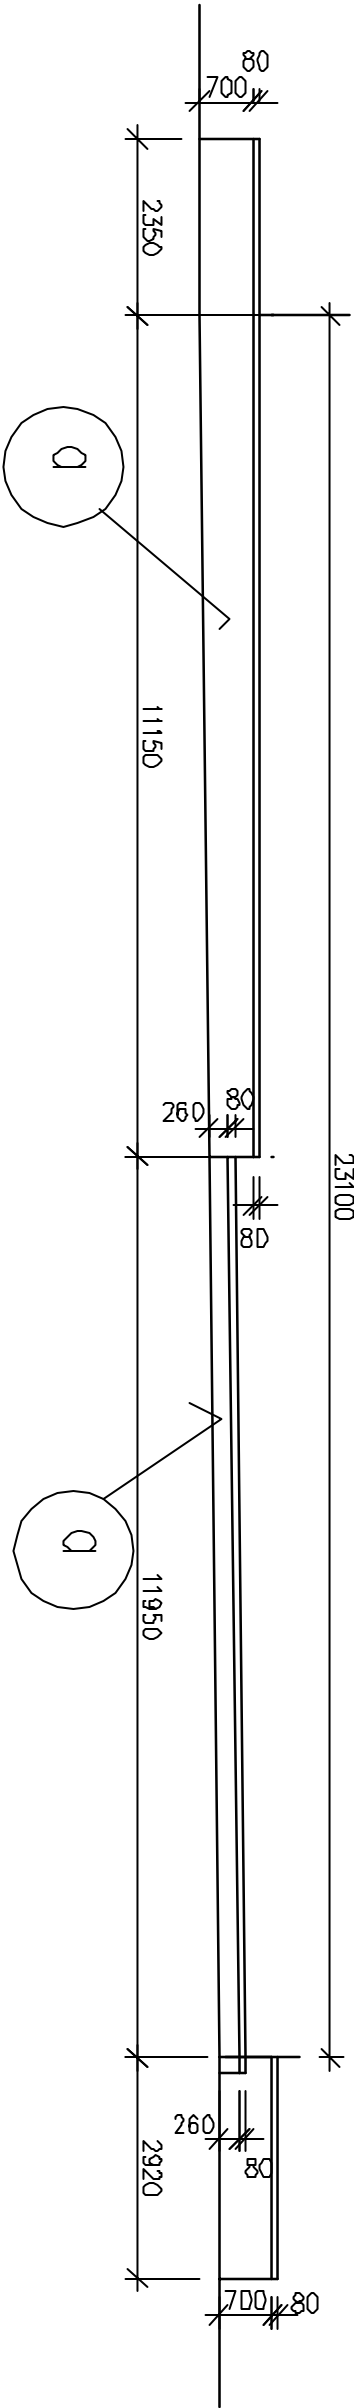


STRANA B

pohled B

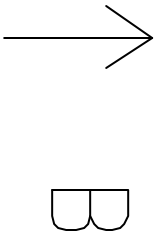

půdorys

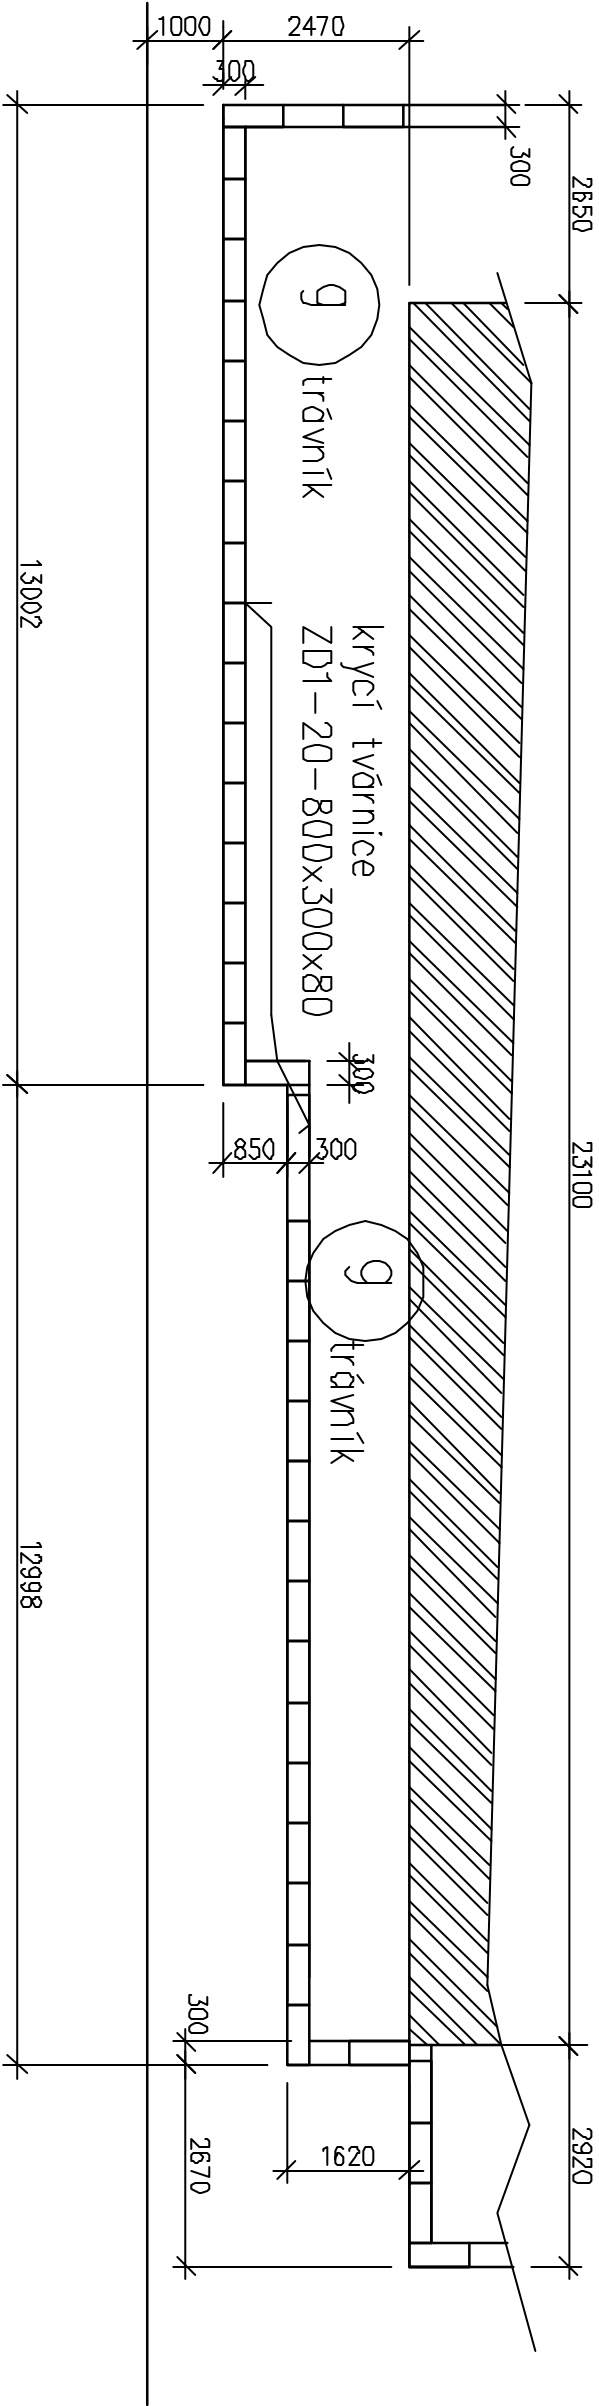

a/

uvolněné části betonu nutno odstranit, stěnu vyrovnat cem. omítkou
přípevnit tvz. polystyren EPS tl. 5cm, zabrousit
do roviny, na to perlinka a hnědý marmolit

g/

trávník mezi budovou a zídkaou bude odstraněn, bude navazen
humus a založen nový trávník
odstraněný trávník se použije na vyrovnání terénu

Investor		Projektant	
Statutární město Frýdek-Místek Magistrát města Frýdku-Místku odbor správy obecního majetku		VENEZA spol.s r. o. Ing. Vlastimil Sedlářko Stará Rivěra 1808 Frýdek-Místek	
Stupeň PD	Technická pomoc	Datum	Výtisk
Seznam	Č. p. 799 ul. ČSA oprava venkovního schodiště vč. zídky a chodníku	08/2017	
Část	STRANA B	Mřítko 1:100	Číslo výřezu 3