


# STRANA A

pohled A

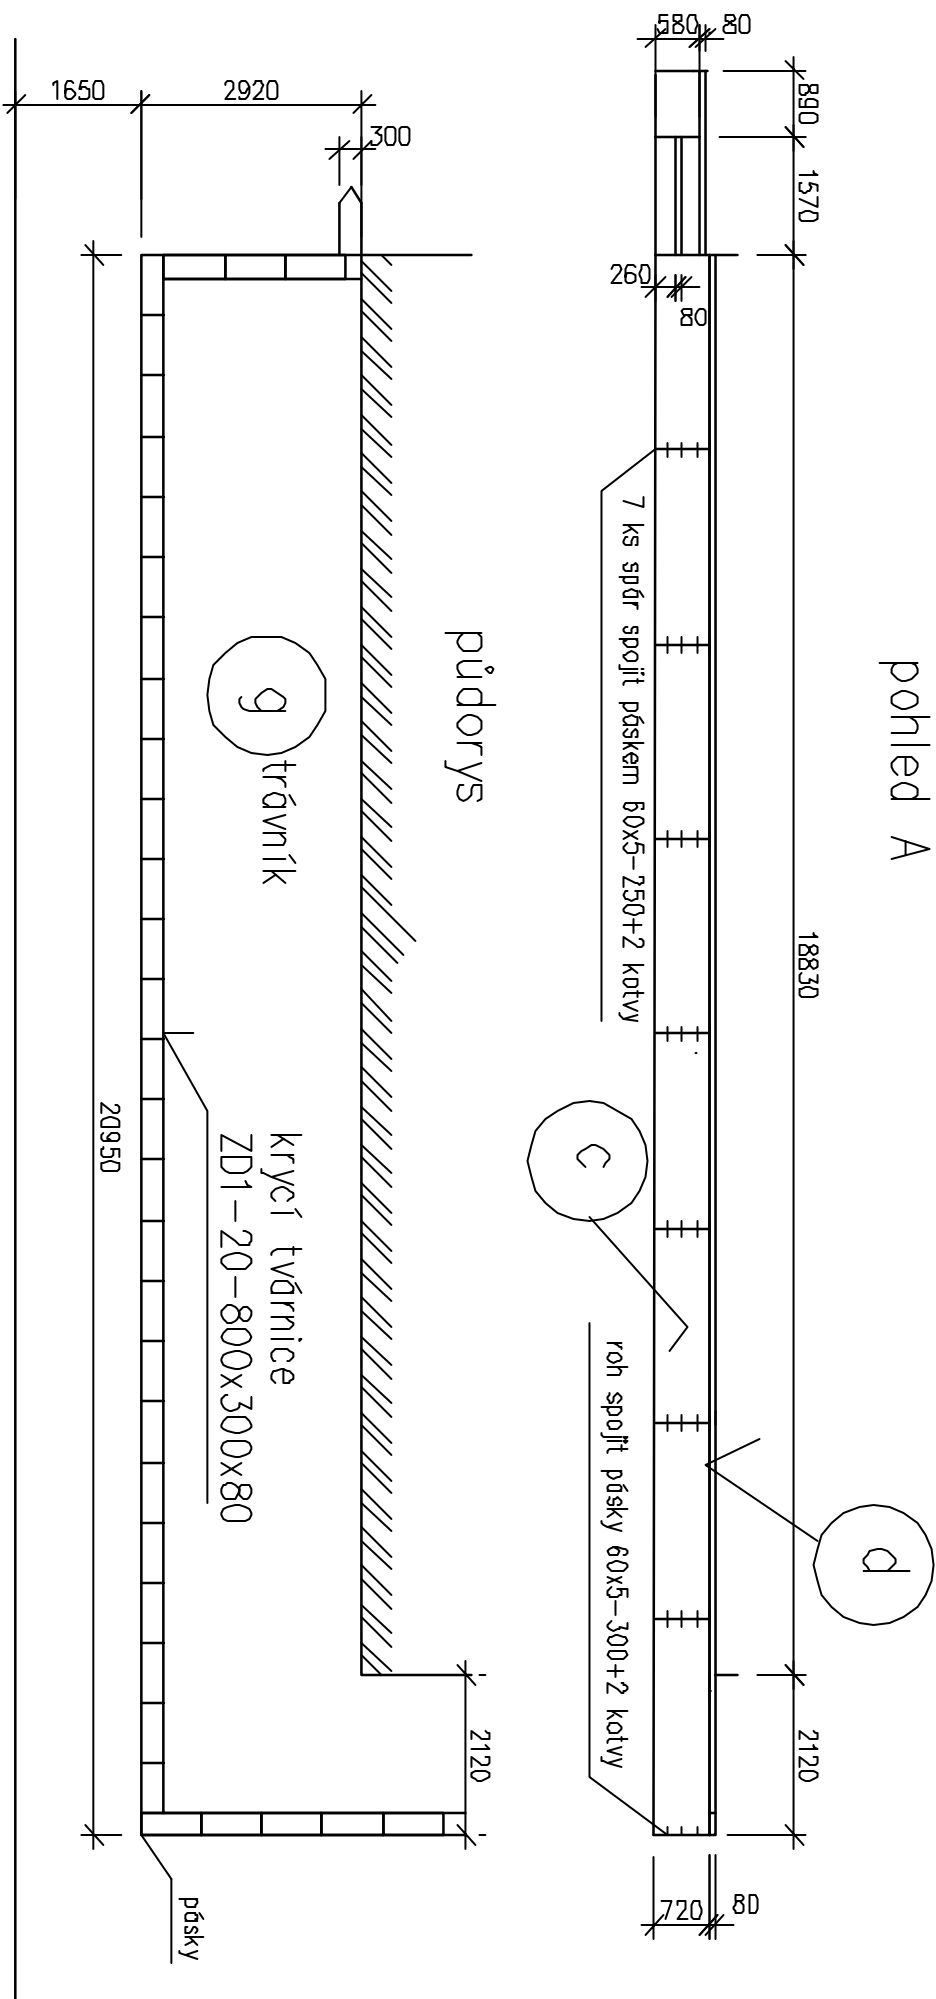

↑  
A

c/ uvolněné části betonu nutno odstranit, stěnu vyrovnat cem. omítkou připewit tvz. polyetylen EPS tl. 5cm, zabrausit do roviny, na to perlinka a hnědý marmolít

d/ horní hranu betonu upravit nabetonováním cca 50mm, beton bude ukatven do zídky

g/ trávník mezi budovou a zídkou bude odstraněn, bude navezen humus a založen nový trávník odstraněný trávník se použije na vyrovnání terénu

Investor		Projektant	
Statutární město Frýdek-Místek Magistrát města Frýdku-Místku odbor správy obecního majetku		VENEZA spol.s r. o. Ing. Vlastimil Salajka Stará Riviéra 1808 Frýdek-Místek	
Stupeň PD		Výsisk	
Technická pomoc			
Stanba		Datum	
Č. p. 799 ul. ČSA oprava venkovního schodiště vč. zídky a chodníku		08/2017	
Část		Číslo výkresu	
STRANA A		2	