

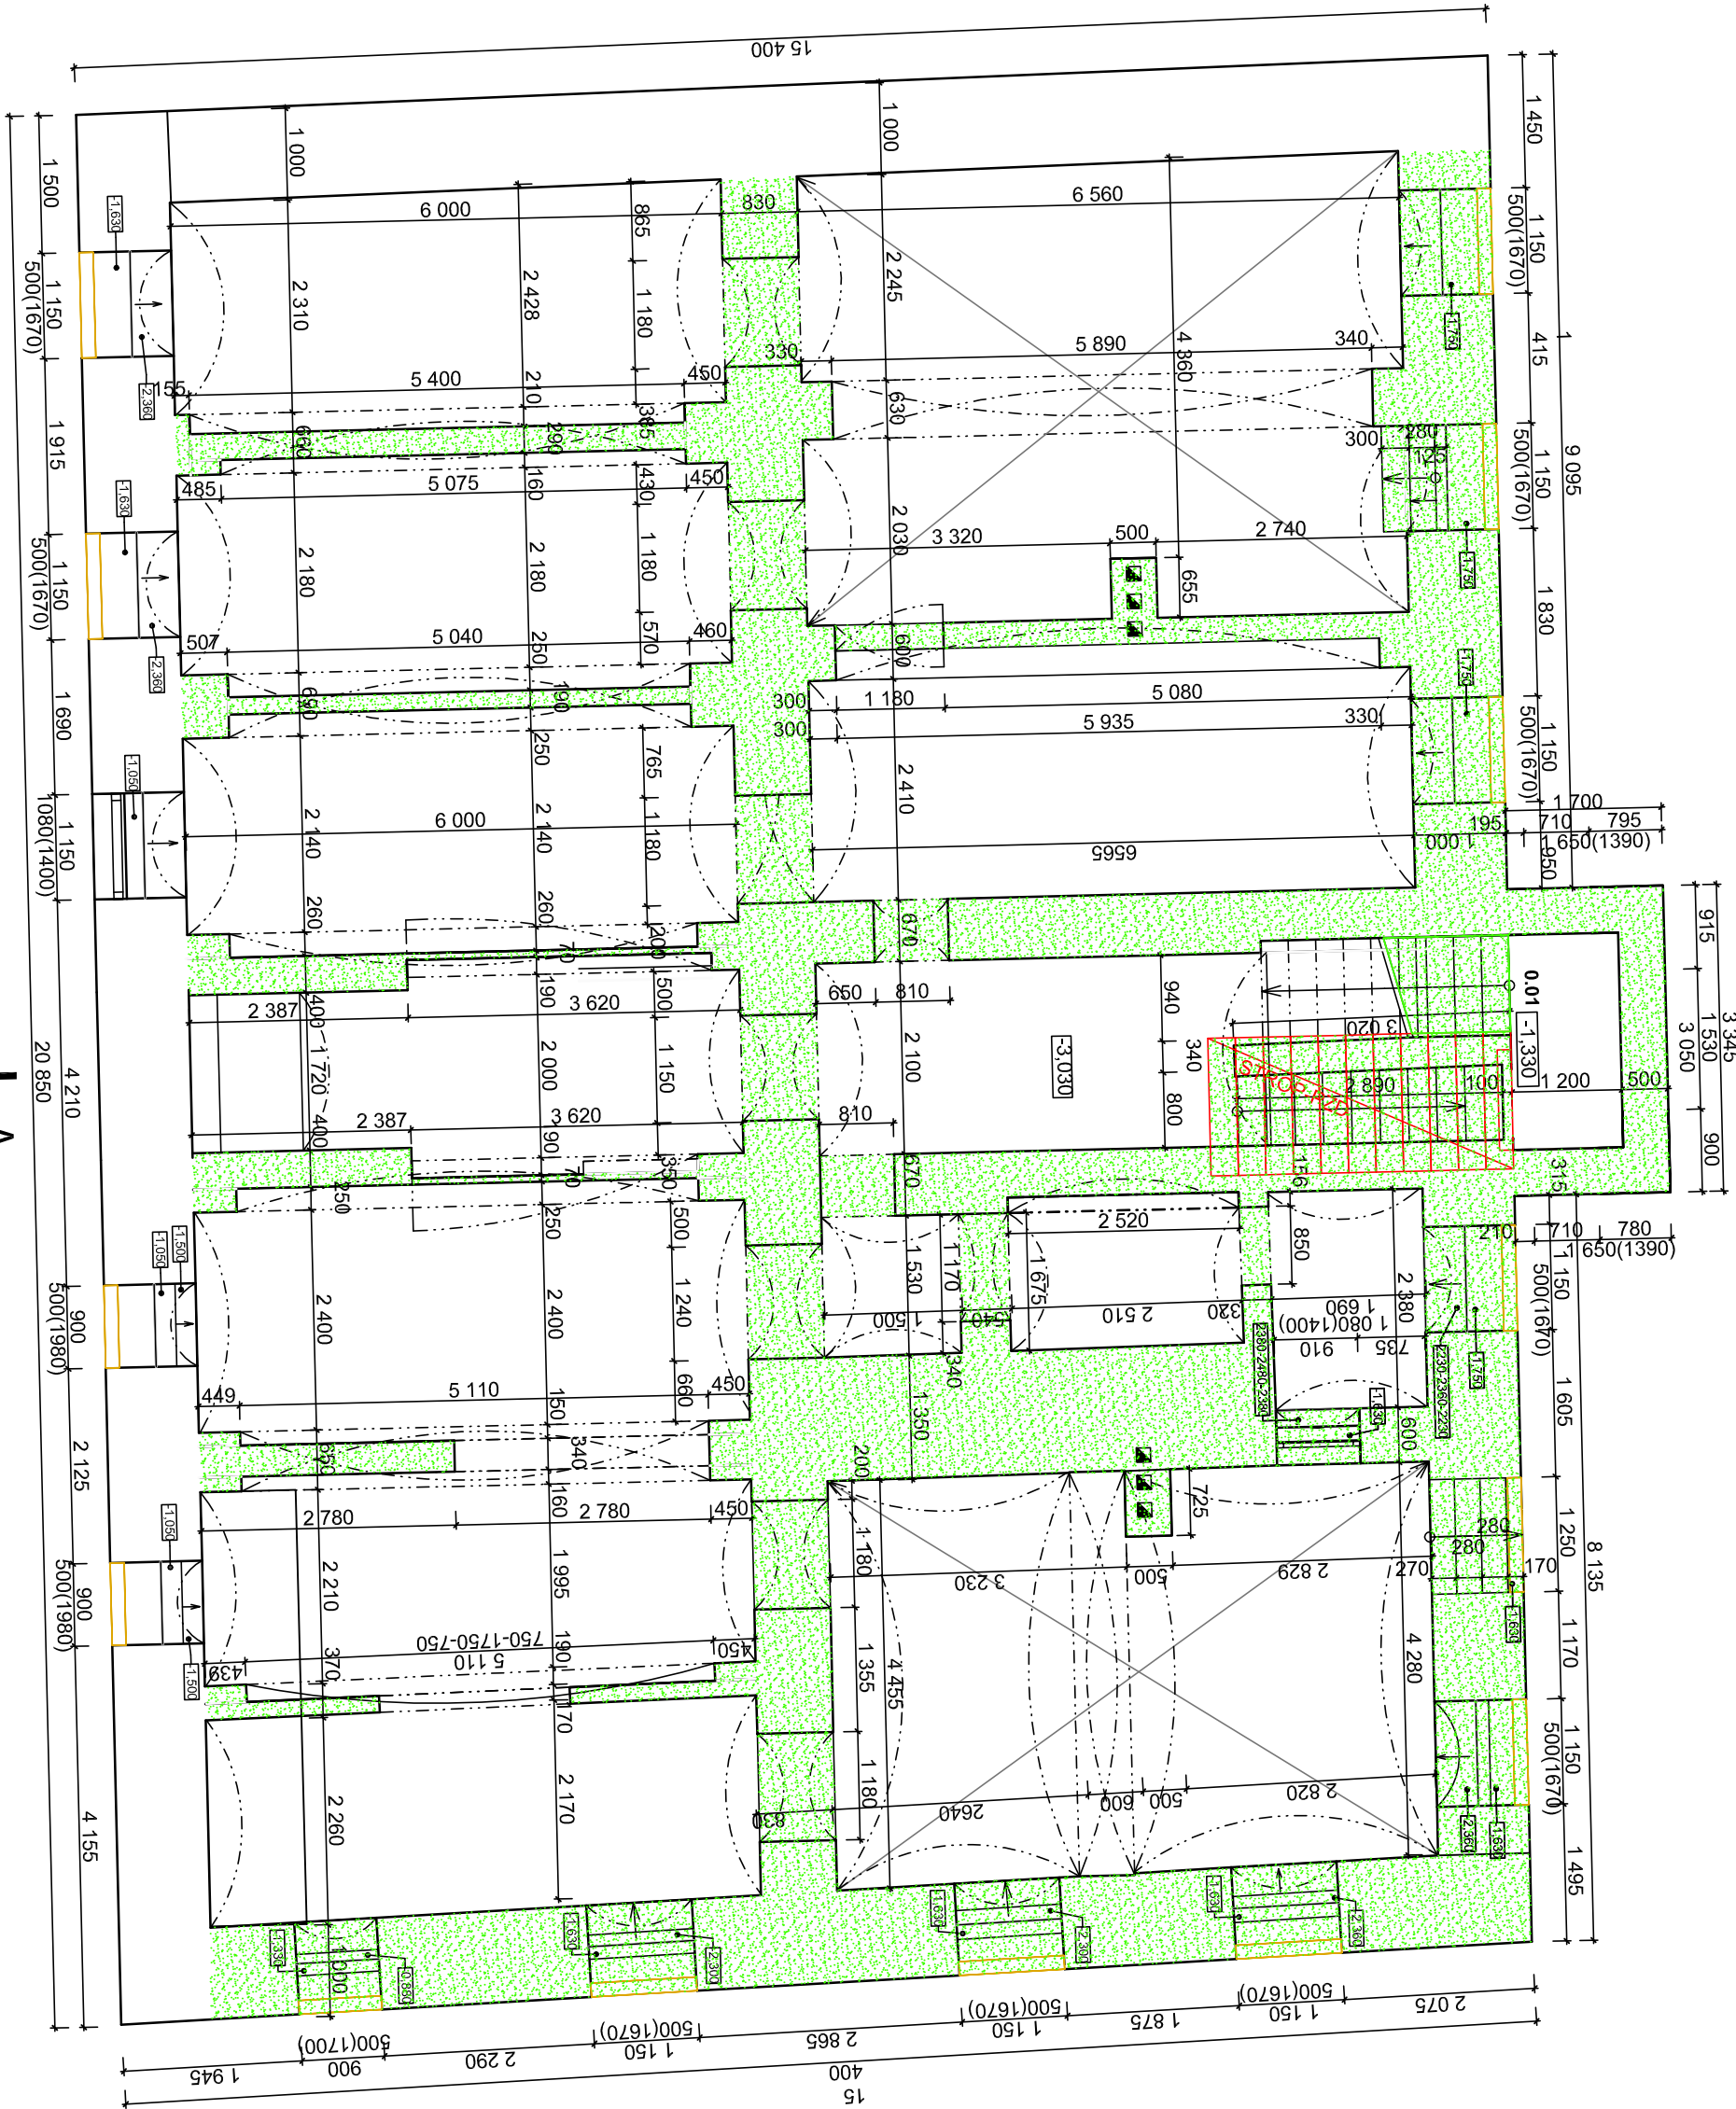


CENTRUM AKTIVNÍCH SENIORŮ FRÝDEK - MÍSTEK
PŮDORYS 1.PP - 2. ETAPA BOURACÍ PRÁCE

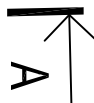

ŘEZ A-A

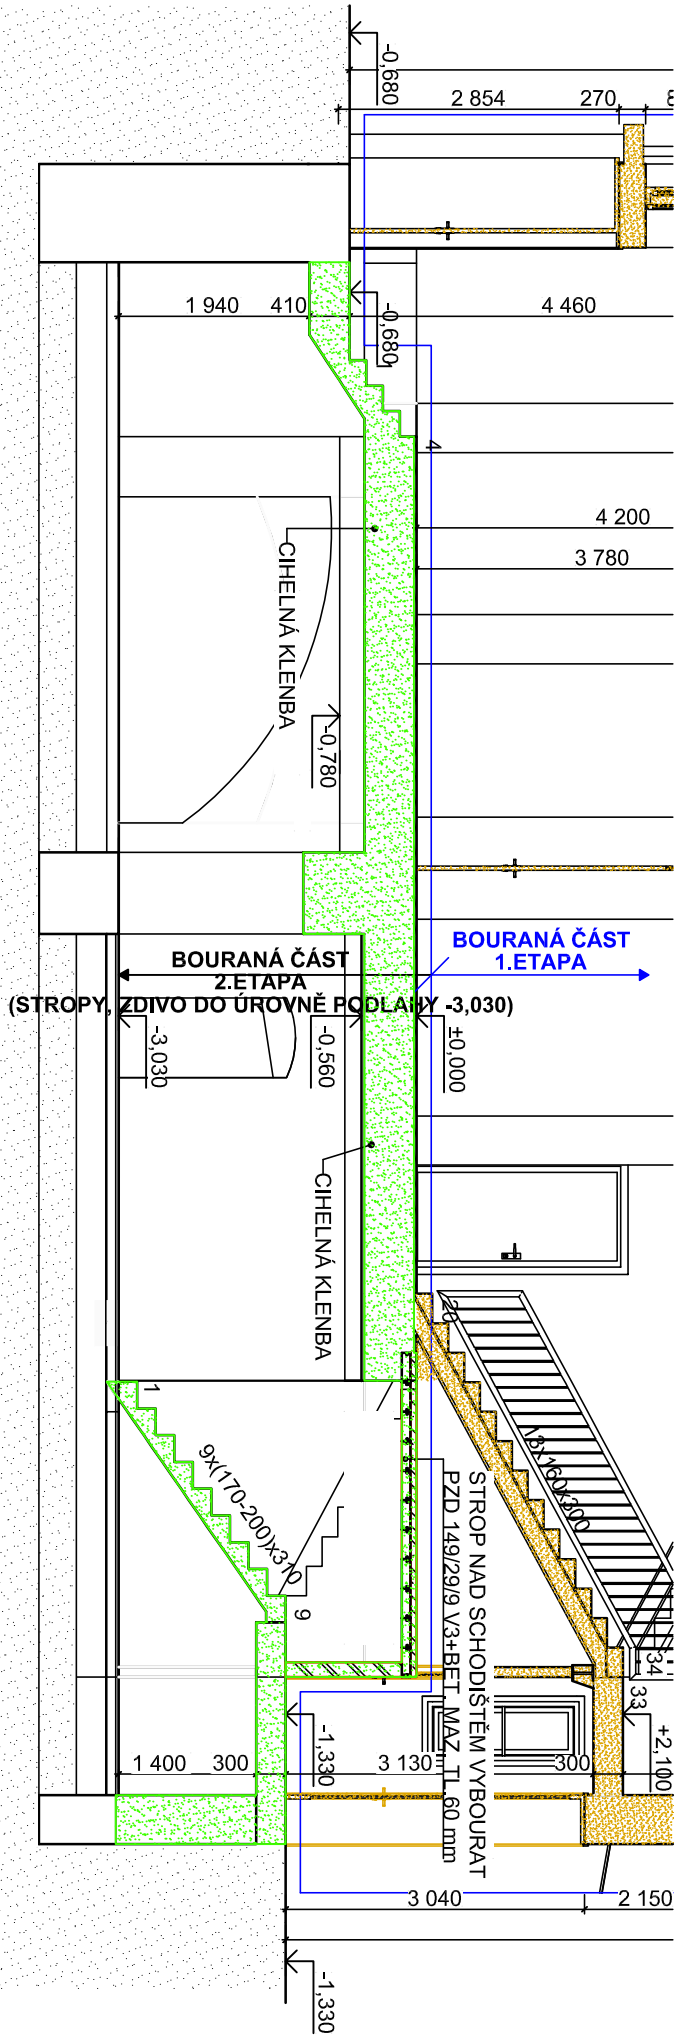

LEGENDA:

- BOURANÁ ČÁST 1. ETAPA - BOURACÍ PRÁCE 1.NP - viz. projekt:
Dům č.p. 752, Pionýrů, Frýdek - Místek
Dokumentace bouracích prací (DBP)
- BOURANÁ ČÁST 2. ETAPA - STROPY, VNITŘNÍ A OBVODOVÉ STĚNY 1.PP
- BOURANÁ ČÁST 3. ETAPA - VYBOURAT OBVODOVÉ STĚNY 100MM POD ÚROVEŇ TERÉNU
- BOURANÁ ČÁST 3. ETAPA - VYBOURAT OBVODOVÉ STĚNY NA ÚROVEŇ 1.PP

POZNÁMKA:
- NOVÝ STROP NAD NASTUPNÍM RAMENEM Z PZD DESEK
PZD 149/29/9 V3 DELKY 1500 mm, DO LOŽE Z CEMENTOVÉ MALTY
NA BOURANÉ SCHODIŠŤOVÉ ZDIVO, CEKEM 11 ks+BETONOVÁ MAZANINA C12/15 TL 60 mm
- OKNA VYBOURAT VČETNĚ RAMŮ,
KOTY OKEN JSOU UVEDENY PRO VNITŘNÍ ROZMĚR

± 0,000 = 287,80 m n. m. Bpv



TABULKA ZMĚN			
ZMĚNA	POPS ZMĚN	DATA	VYPRACOVAL
-	-	1/12/2017	-
ZMĚNA	POPS ZMĚN	DATA	VYPRACOVAL
-	-	-	-

NÁZEV STAVBY			
DŮM Č.P. 752, PIONÝRŮ, FRÝDEK - MÍSTEK			
ODSTRANĚNÍ SPODNÍ STAVBY PŮVODNÍHO OBJEKTU			
CHVÁLEK ATELIER			

HLAVNÍ PROJEKTANT	ARCHITEKT	PROJEKTANT	VYPRACOVAL
Ing. arch. Tomáš JANČA	Ing. arch. Tomáš JANČA	Ing. arch. Tomáš JANČA	Robert LUBRO
OBJEDNATEL	STAVITELNÍ MĚSTO FRÝDEK - MÍSTEK, Rodinění 1148, 738 01 Frýdek - Místek		
STAVENÍ ČÁST	D.1.1 Budova "L" HARD		
NÁZEV VÝKRESU	PŮDORYS 1.PP - 2. ETAPA BOURACÍCH PRACÍ		
ČÍSLO VÝKRESU	D-1-02		