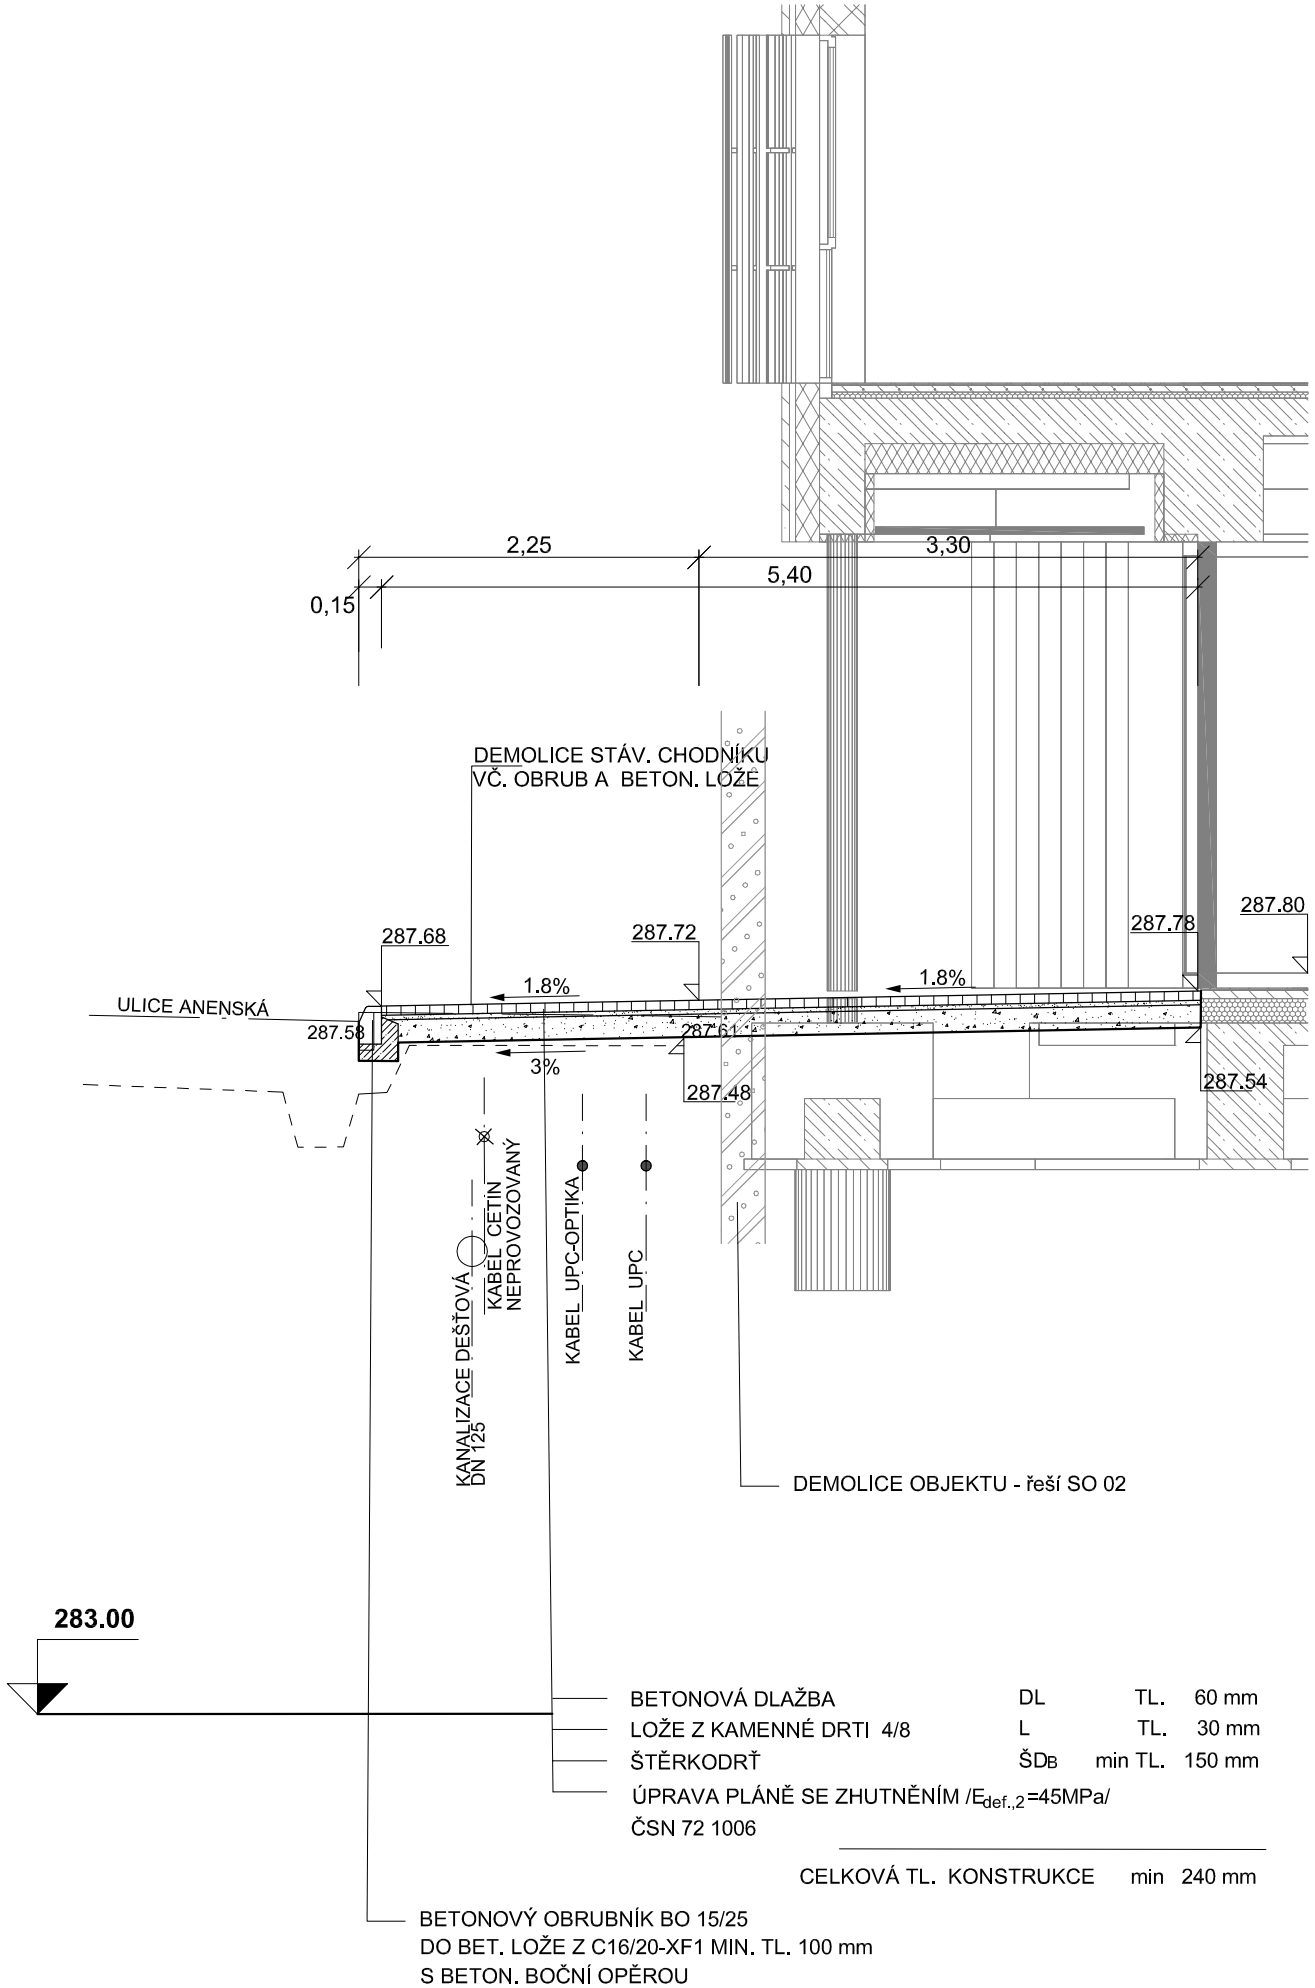

POZNÁMKA :

- MINIMÁLNÍ POŽADOVANÁ HODNOTA MODULU PŘETVÁRNOSTI ZEMNÍ PLÁNĚ (ZE 2. ZATĚŽOVACÍHO CYKLU) $E_{def,2}$ = 45 MPa

- NÁVRH KONSTRUKCE DLE KATALOGOVÉHO LISTU

- DLÁŽDĚNÉ PLOCHY PRO PĚŠÍ D2-D-1-CH-PII

NÁZEV STAVBY

CENTRUM AKTIVNÍCH SENIORŮ

CHVÁLEK ATELIÉR

HLAVNÍ PROJEKTANT	ARCHITEKT	PROJEKTANT	VYPRACOVAL	
Ing. arch. Tomáš JANČA	Ing. arch. Tomáš JANČA	Anna JUREČKOVÁ	Anna JUREČKOVÁ	**CHVÁLEK ATELIÉR s.r.o.** Kafkova 1064/12 702 00 OSTRAVA IČO: 05725674 tel.: 595 693 250 email:info@chvalekateler.cz
OBJEDNATEL: Statutární město Frýdek-Místek, Radniční 1148, 738 01 Frýdek-Místek				STUPEŇ: **DPS** DATUM: 11/2017
STAVEBNÍ OBJEKT: SO 13 ZPEVNĚNÉ PLOCHY		ČÁST: D.1 DOKUMENTACE INŽENÝRSKÉHO OBJEKTU		MĚŘÍTKO: 1:50 FORMÁT A4: 2x A4

NÁZEV VÝKRESU

VZOROVÝ ŘEZ 4

ARCHIVNÍ ČÍSLO ČÍSLO ZAKÁZKY: **16-122-5**

ČÍSLO VÝKRESU: D13 - 06 REVIZE:

TENTO DOKUMENT JE MAJETKEM SPOLEČNOSTI CHVÁLEK ATELIÉR s.r.o. , BEZ PÍSEMNÉHO SVOLENÍ ODPOVĚDNÉHO ZÁSTUPCE FIRMY ATELIÉR CHVÁLEK s.r.o. NESMÍ BÝT DOKUMENT KOPÍROVÁN, POUŽIT NEBO PŘEDÁN TŘETÍ OSOBOU K DALŠÍMU POUŽITÍ