


R-E

R-TOTAL STOP

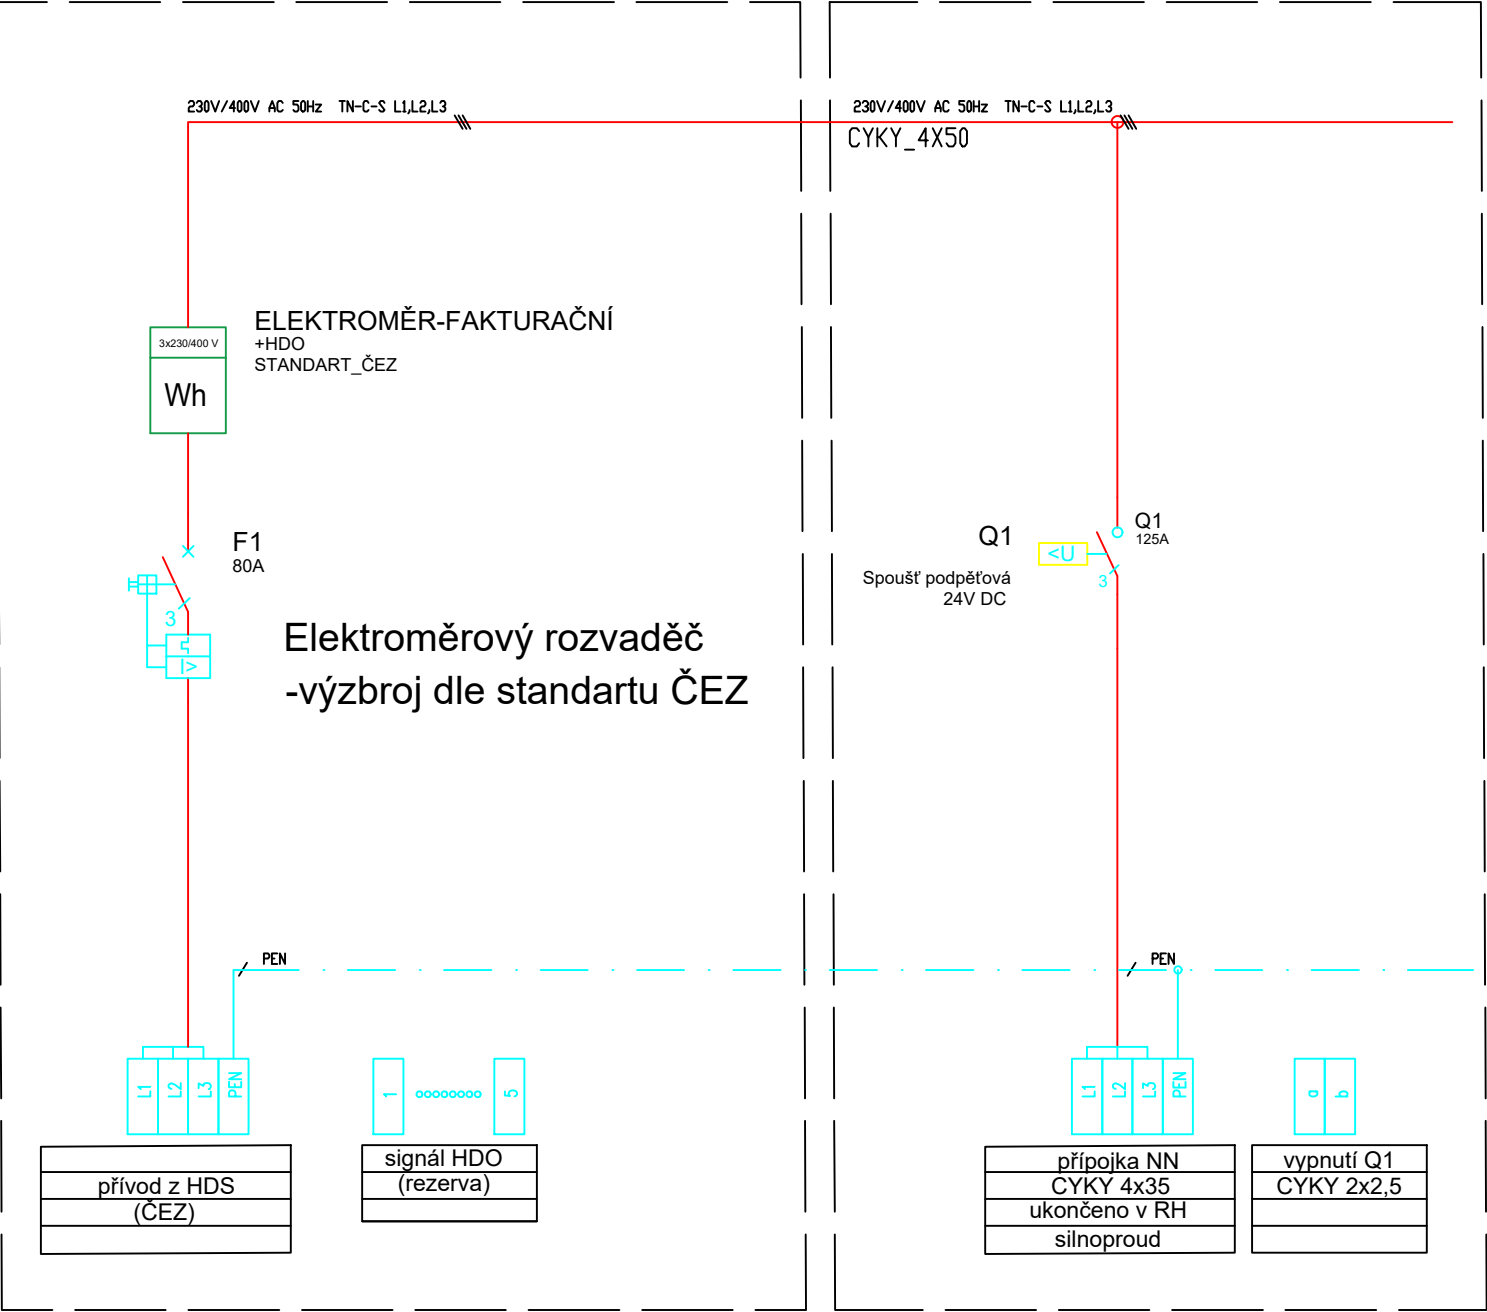

### VLASTNOSTI ROZVADĚČE

V rámci tohoto SO dojde k osazení upravené sestavy dvou elektroinstalačních pilířů.

První pilíř bude sloužit jako elektroměrový rozvaděč. Tento pilíř bude typu **ER212** a bude vyzbrojen dle standartu ČEZ pro fakturační přímé měření. Hlavní jistič bude osazen **80A**. Skříň bude provedena s prostorovou rezervou pro případnou montáž HDO.

Druhý pilíř bude např. typu SS100. Pilíř bude dodán bez standardní vnitřní výzbroje. Standardní vnitřní výzbroj pak bude nahrazena vypínačem 125A osazeným na DIN lištu a doplněným o podpětovou spoušť 24V DC. Daná konfigurace bude sloužit pro vypínání TOTAL STOP.

### ROZMĚRY:

Elektroměrový pilíř: typ ER 212, rozměry: 484x1785x242 mm (šxvxh)

Pilíř pro TOTAL STOP: typ např. SS100, rozměry 320x1830x250 mm (šxvxh) - rozvaděč přezbrojit dle schéma

### OSTATNÍ

štítky: samolepící

ochrana: Automatické odpojení od zdroje v případě poruchy dle ČSN 33 2000-4-41 ed.2 a ČSN EN 61140 ed.2

### POZNÁMKA

NAPĚŤOVÁ SOUSTAVA: 3+PEN, AC, 50Hz, 0,4/0,23kV/TN-C  
OCHRANA DLE ČSN 33 2000-4-41 ed.2: AUTOMATICKÝM ODPOJENÍM OD ZDROJE

TABULKA ZMĚN			
ZMĚNA	POPIS ZMĚNY	DATUM	VYPRACOVAL
-	-	././2017	-
ZMĚNA	POPIS ZMĚNY	DATUM	VYPRACOVAL
ZMĚNA	POPIS ZMĚNY	DATUM	VYPRACOVAL

NÁZEV STAVBY				<div>CHVÁLEK ATELIÉR</div>	
CENTRUM AKTIVNÍCH SENIORŮ					
HLAVNÍ PROJEKTANT Ing. arch. Tomáš JANČA	ARCHITEKT Ing. arch. Tomáš JANČA	PROJEKTANT Ing. Václav VÍČEK	VYPRACOVAL Ing. Ladislav Novosád	CHVÁLEK ATELIÉR s.r.o. Kaličkova 1064/12 702 00 OSTRAVA	
OBJEDNATEL Statutární město Frýdek - Místek, Radniční 1148, 738 01 Frýdek - Místek				IČO: 05725674 tel.: 595 693 250 email: info@chvalekatelier.cz	
STAVEBNÍ OBJEKT SO 10 Přípojka NN			ČÁST D10 Přípojka NN	STUPEŇ DPS	DATUM 10/2017
				MĚŘÍTKO -	FORMÁT A4 2xA4
NÁZEV VÝKRESU				ARCHIVNÍ ČÍSLO	
Schémata rozvaděčů				ČÍSLO ZAKÁZKY 16-122-5	
				ČÍSLO VÝKRESU D-10 -03	

TENTO DOKUMENT JE MAJETKEM SPOLEČNOSTI CHVÁLEK ATELIÉR s.r.o., BEZ PÍSEMNÉHO SVOLENÍ ODPOVĚDNÉHO ZÁSTUPCE FIRMY ATELIÉR CHVÁLEK s.r.o. NESMÍ BÝT DOKUMENT KOPÍROVÁN, POUŽIT NEBO PŘEDÁN TŘETÍ OSOBOU K DALŠÍMU POUŽITÍ